


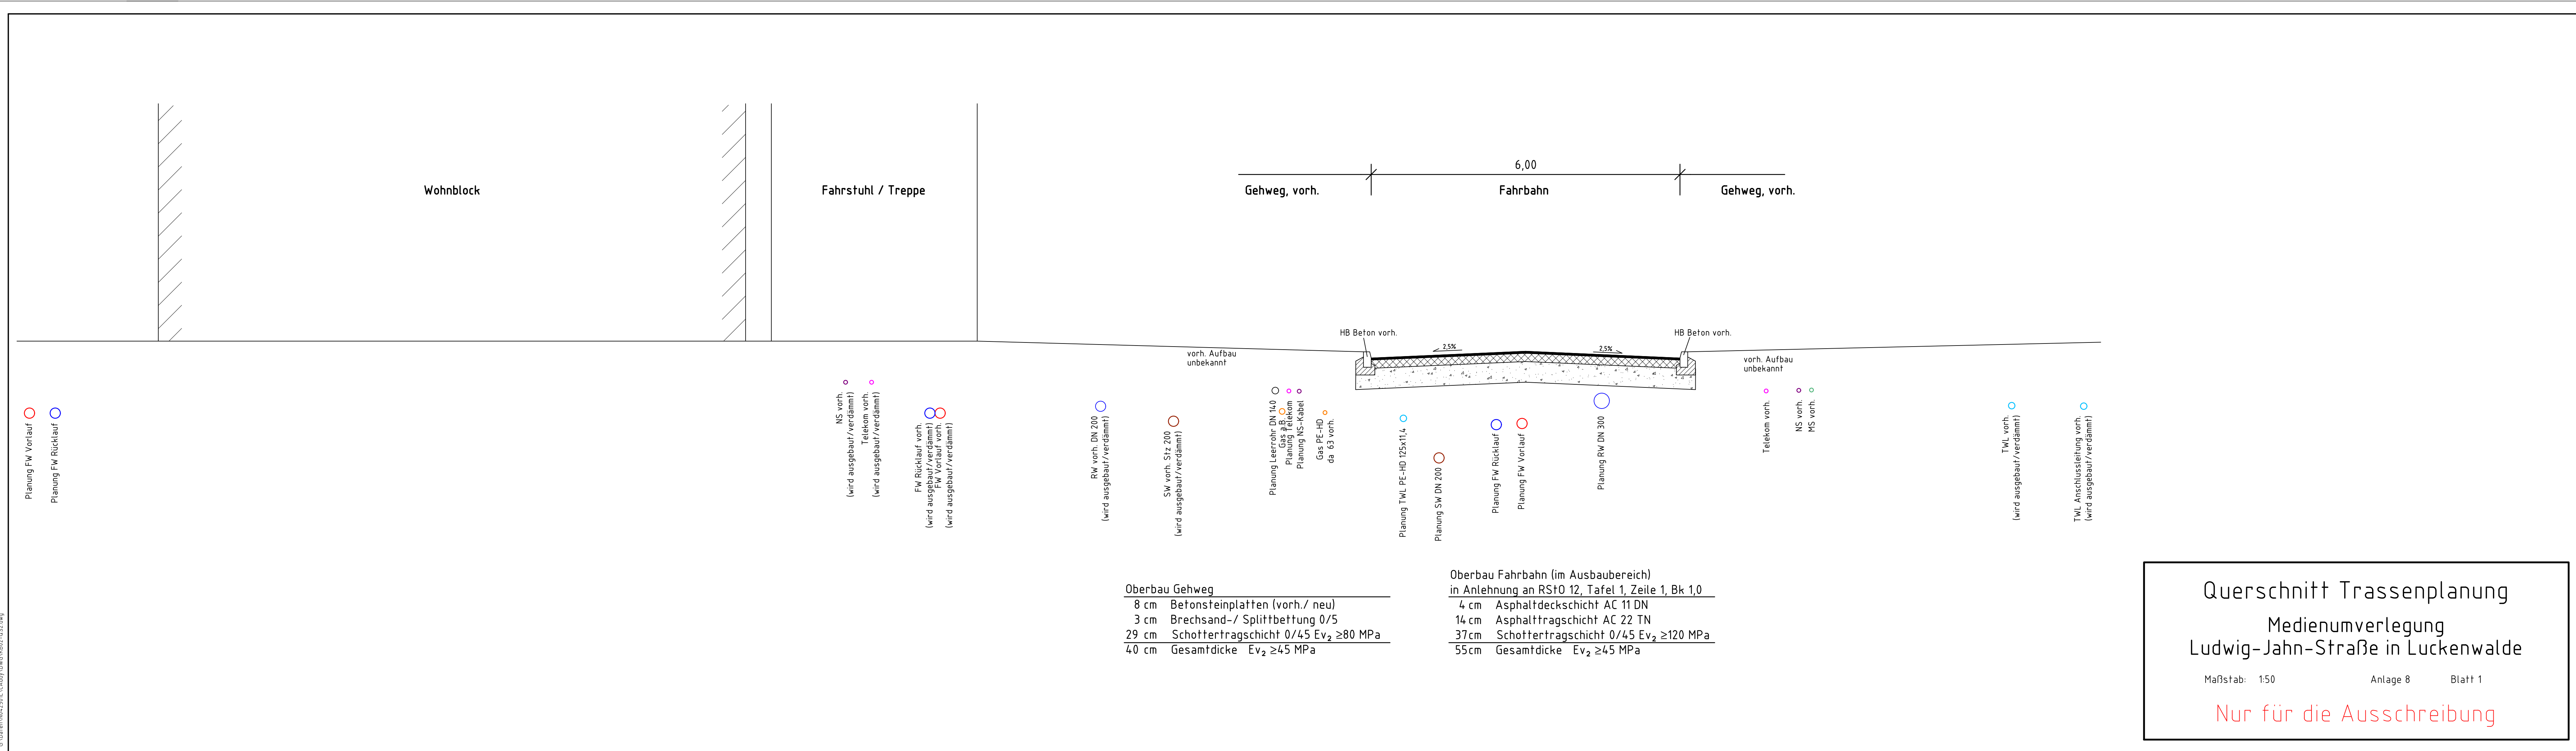

Querschnitt Trassenplanung
Medienumverlegung
Ludwig-Jahn-Straße in Luckenwalde

Maßstab: 1:50 Anlage 8 Blatt 1

Nur für die Ausschreibung