


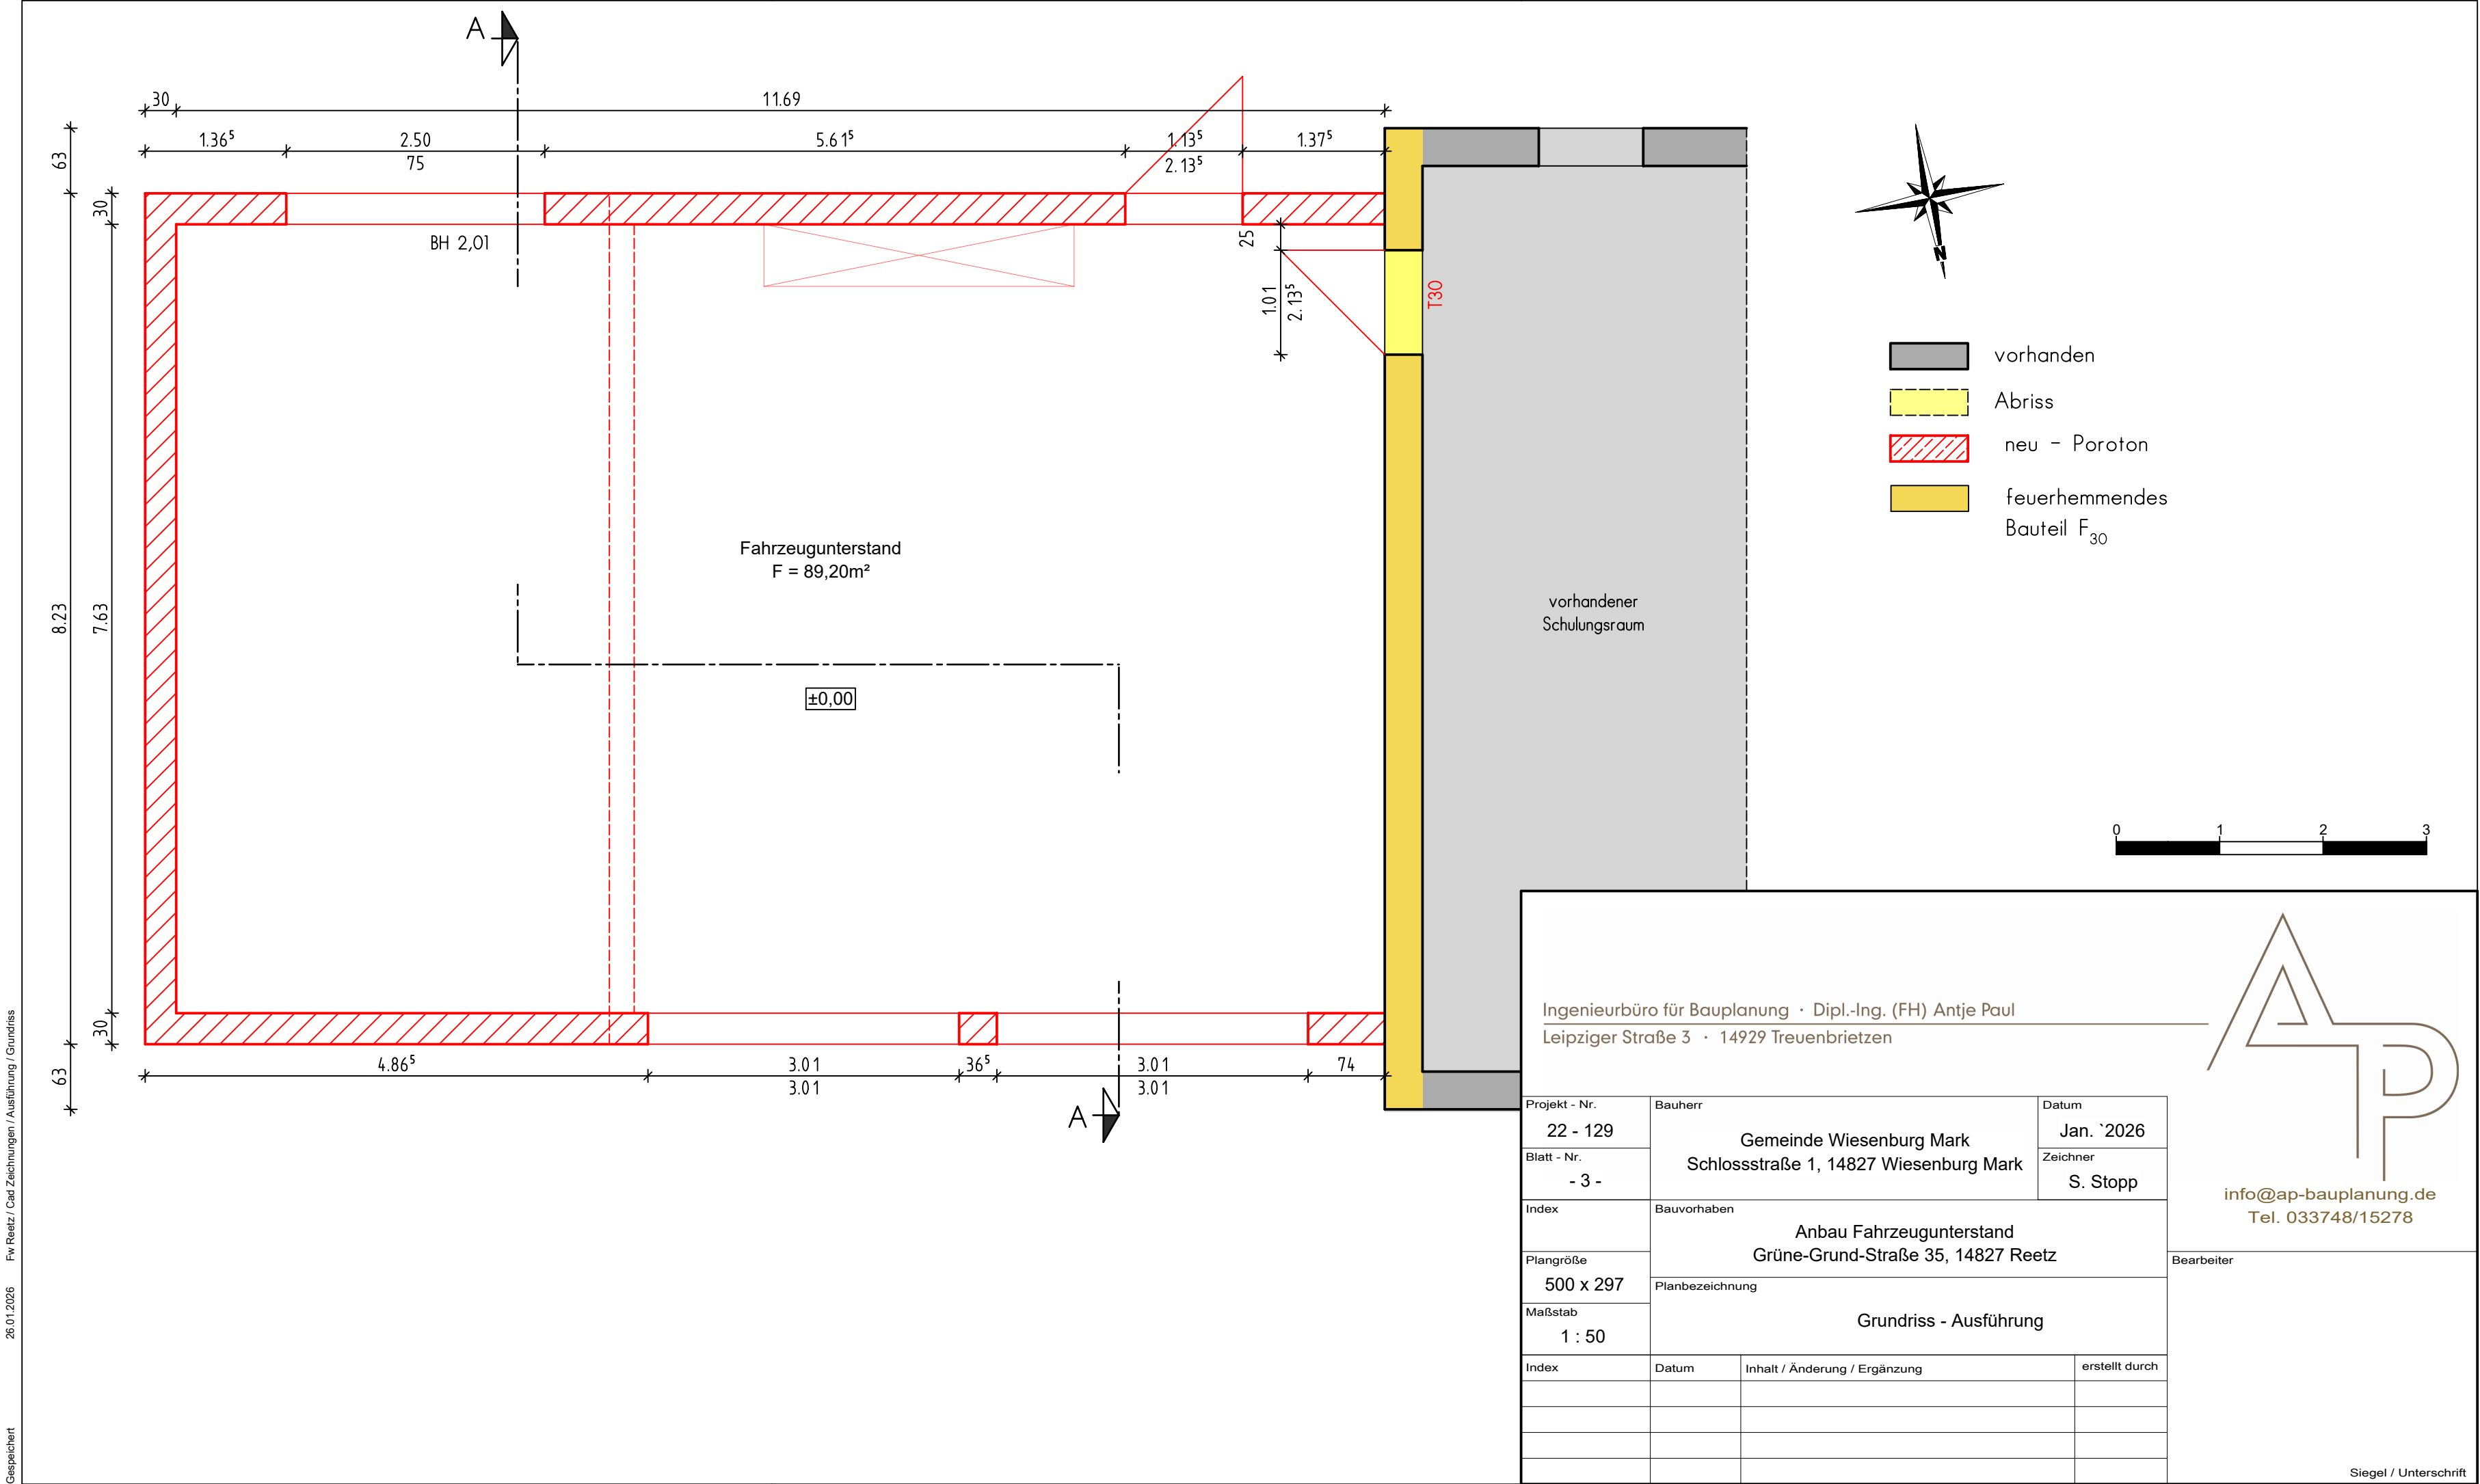

Ingenieurbüro für Bauplanung · Dipl.-Ing. (FH) Antje Paul
Leipziger Straße 3 · 14929 Treuenbrietzen

info@ap-bauplanung.de
Tel. 033748/15278

Projekt - Nr.	22 - 129	Bauherr	Gemeinde Wiesenburg Mark Schlossstraße 1, 14827 Wiesenburg Mark		Datum	Jan. `2026
Blatt - Nr.	- 3 -				Zeichner	S. Stopp
Index		Bauvorhaben	Anbau Fahrzeugunterstand Grüne-Grund-Straße 35, 14827 Reetz			
Plangröße	500 x 297	Planbezeichnung	Grundriss - Ausführung			
Maßstab	1 : 50					
Index		Datum	Inhalt / Änderung / Ergänzung	erstellt durch		

Bearbeiter

Siegel / Unterschrift