
 


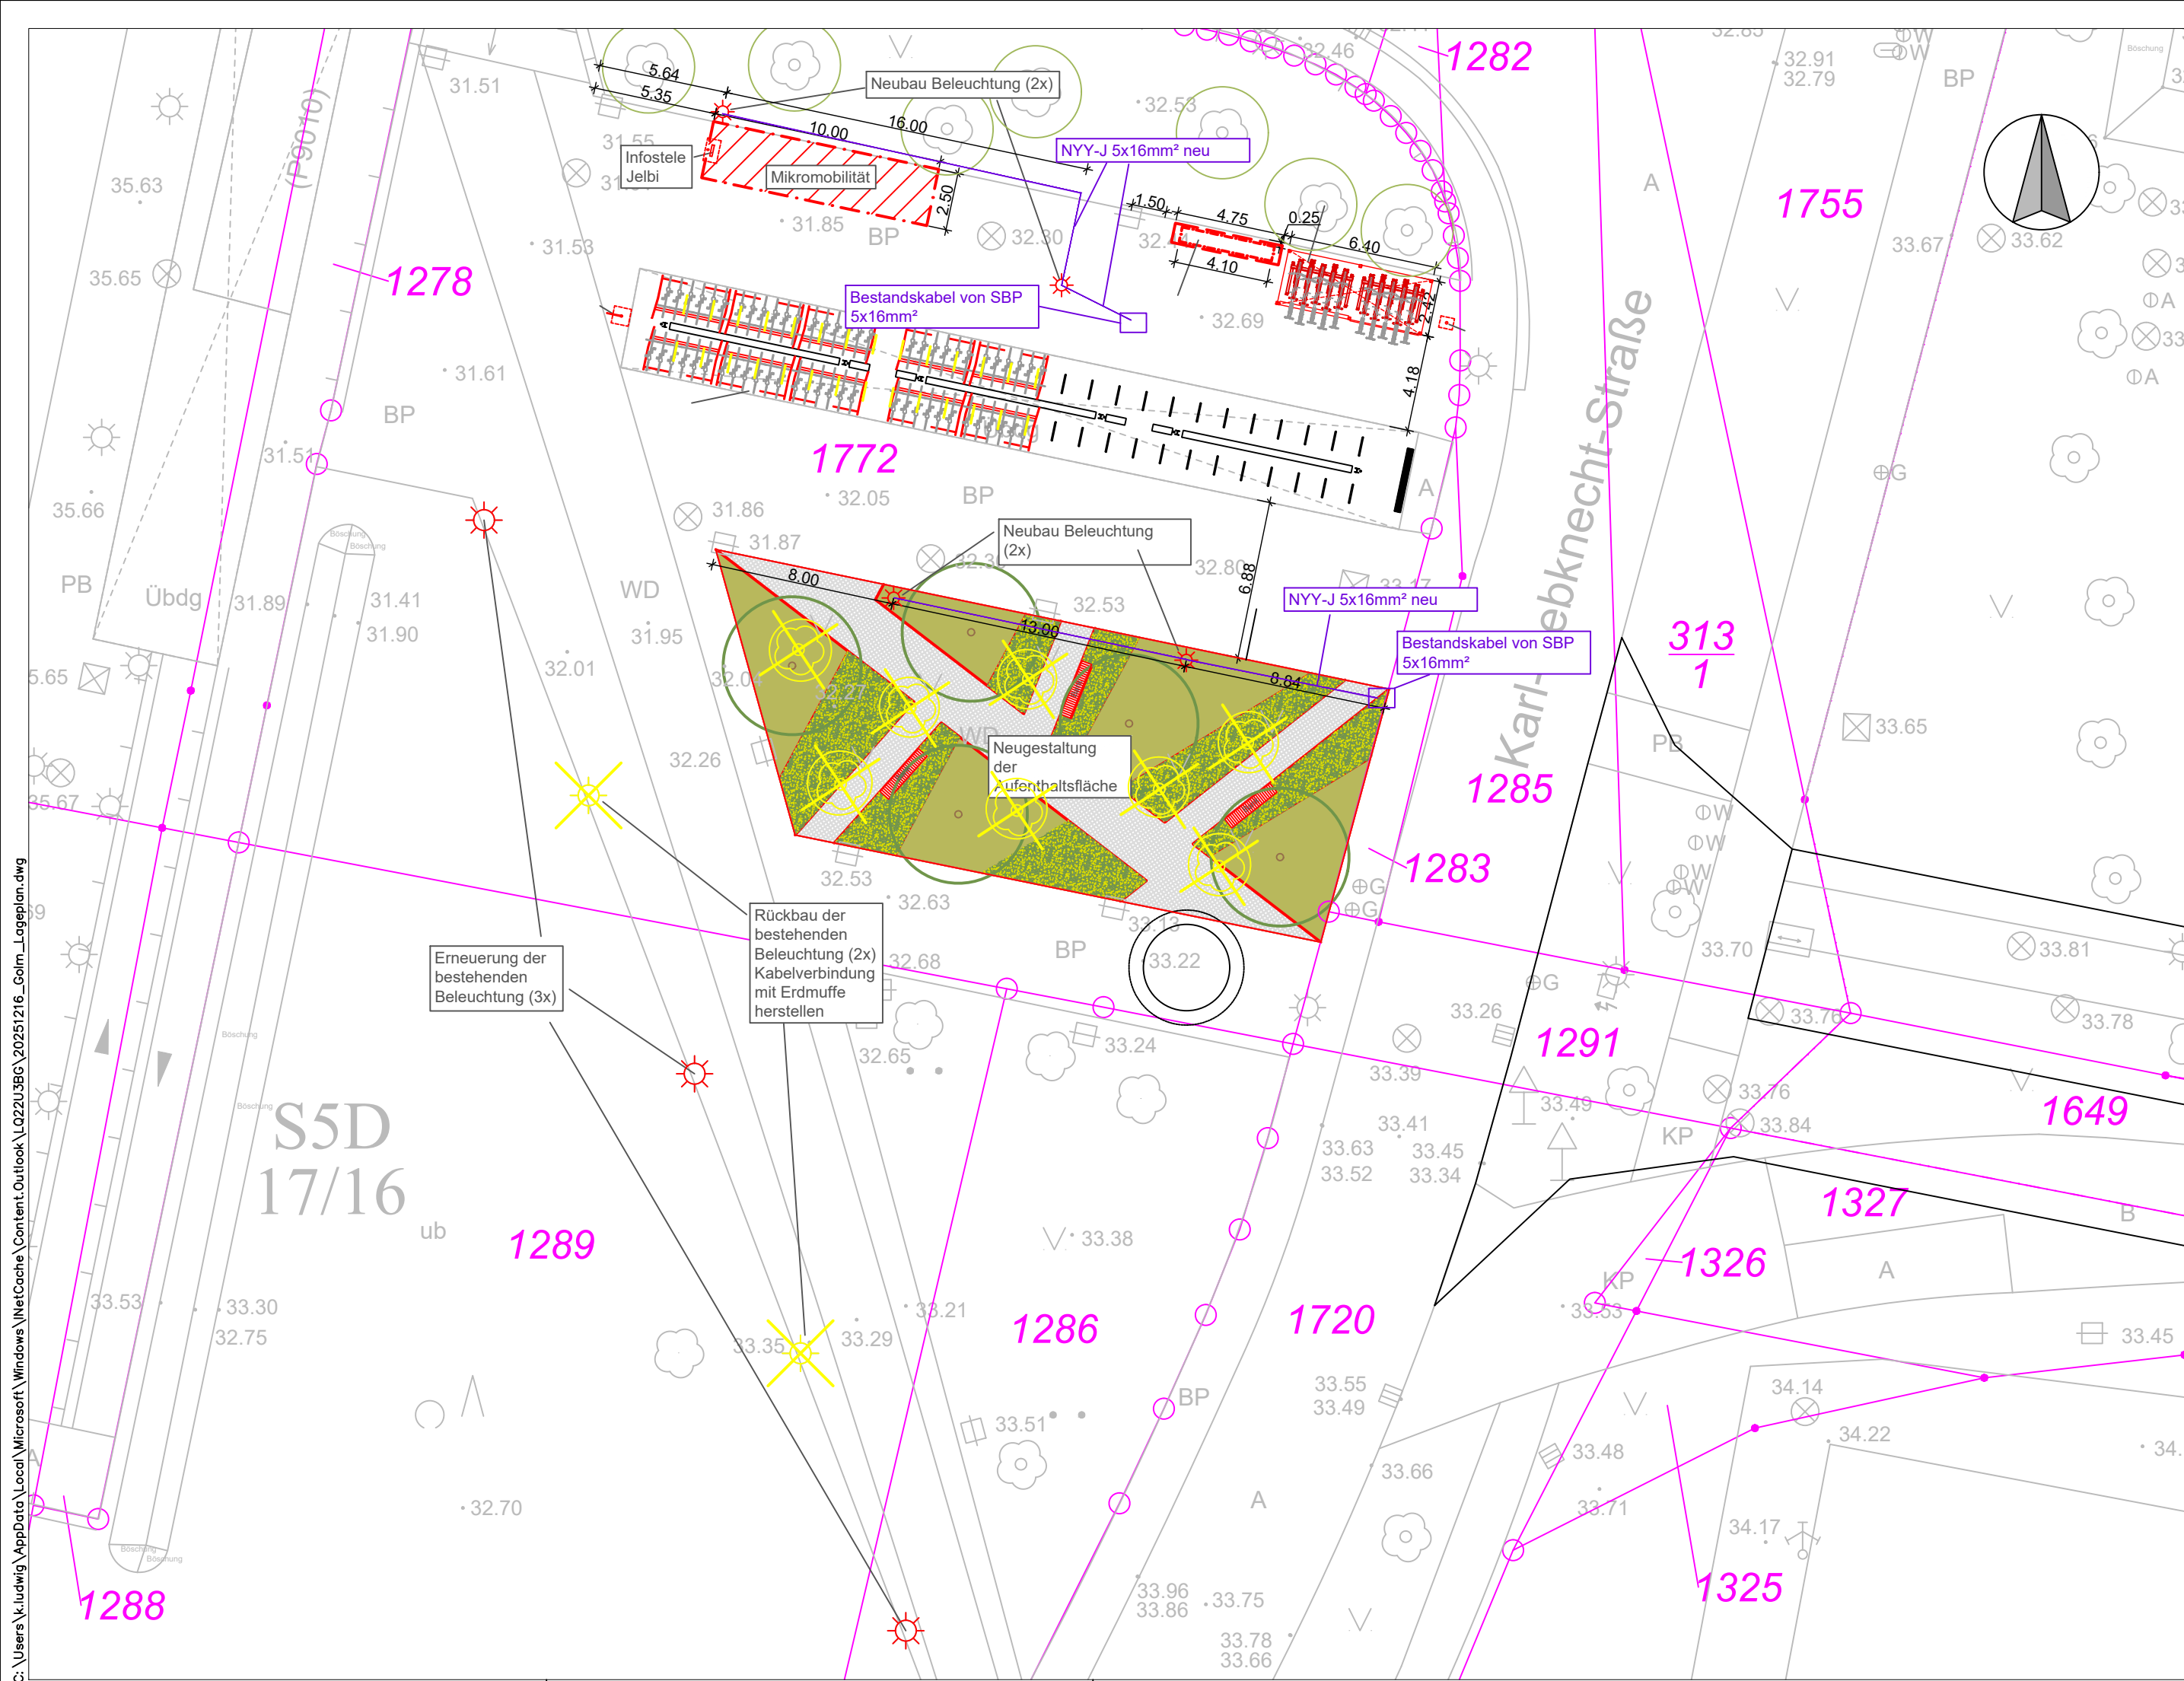

Index	Datum	Gez/ Stelle	Änderung

Planung erstellt durch: RTW GENERALPLANUNGS-GESELLSCHAFT MBH BAYREUTHER STRASSE 8 · 10787 BERLIN www.rtw-generalplanung.de mail@rtw-generalplanung.de fon: +49 (0)30 / 787 75 3-0			
		Datum	Zeichen
		bearbeitet	16.12.2025 Ludwig
		gezeichnet	09.12.2025 Dittrich
		geprüft	

Auftraggeber:  Verkehrsverbund Berlin-Brandenburg Stralauer Platz 29 10243 Berlin		Vorhabenträger:  Landeshauptstadt Potsdam Friedrich-Ebert-Str. 79/81 14469 Potsdam	
---	--	--	--

Vorhaben: Bahnhof Potsdam Golm			
Planungsphase: Ausführungsplanung			
Maßstab: 1 : 160	Elektroplanung	Unterlage	1
		Plan-Nr.	6
Format: 570x297		Sonstiges	
Strecke		Kilometer	Kennzahl