


X: \Potsdam\Golm\Planung\20260722\_Golm\_Lageplan.dwg

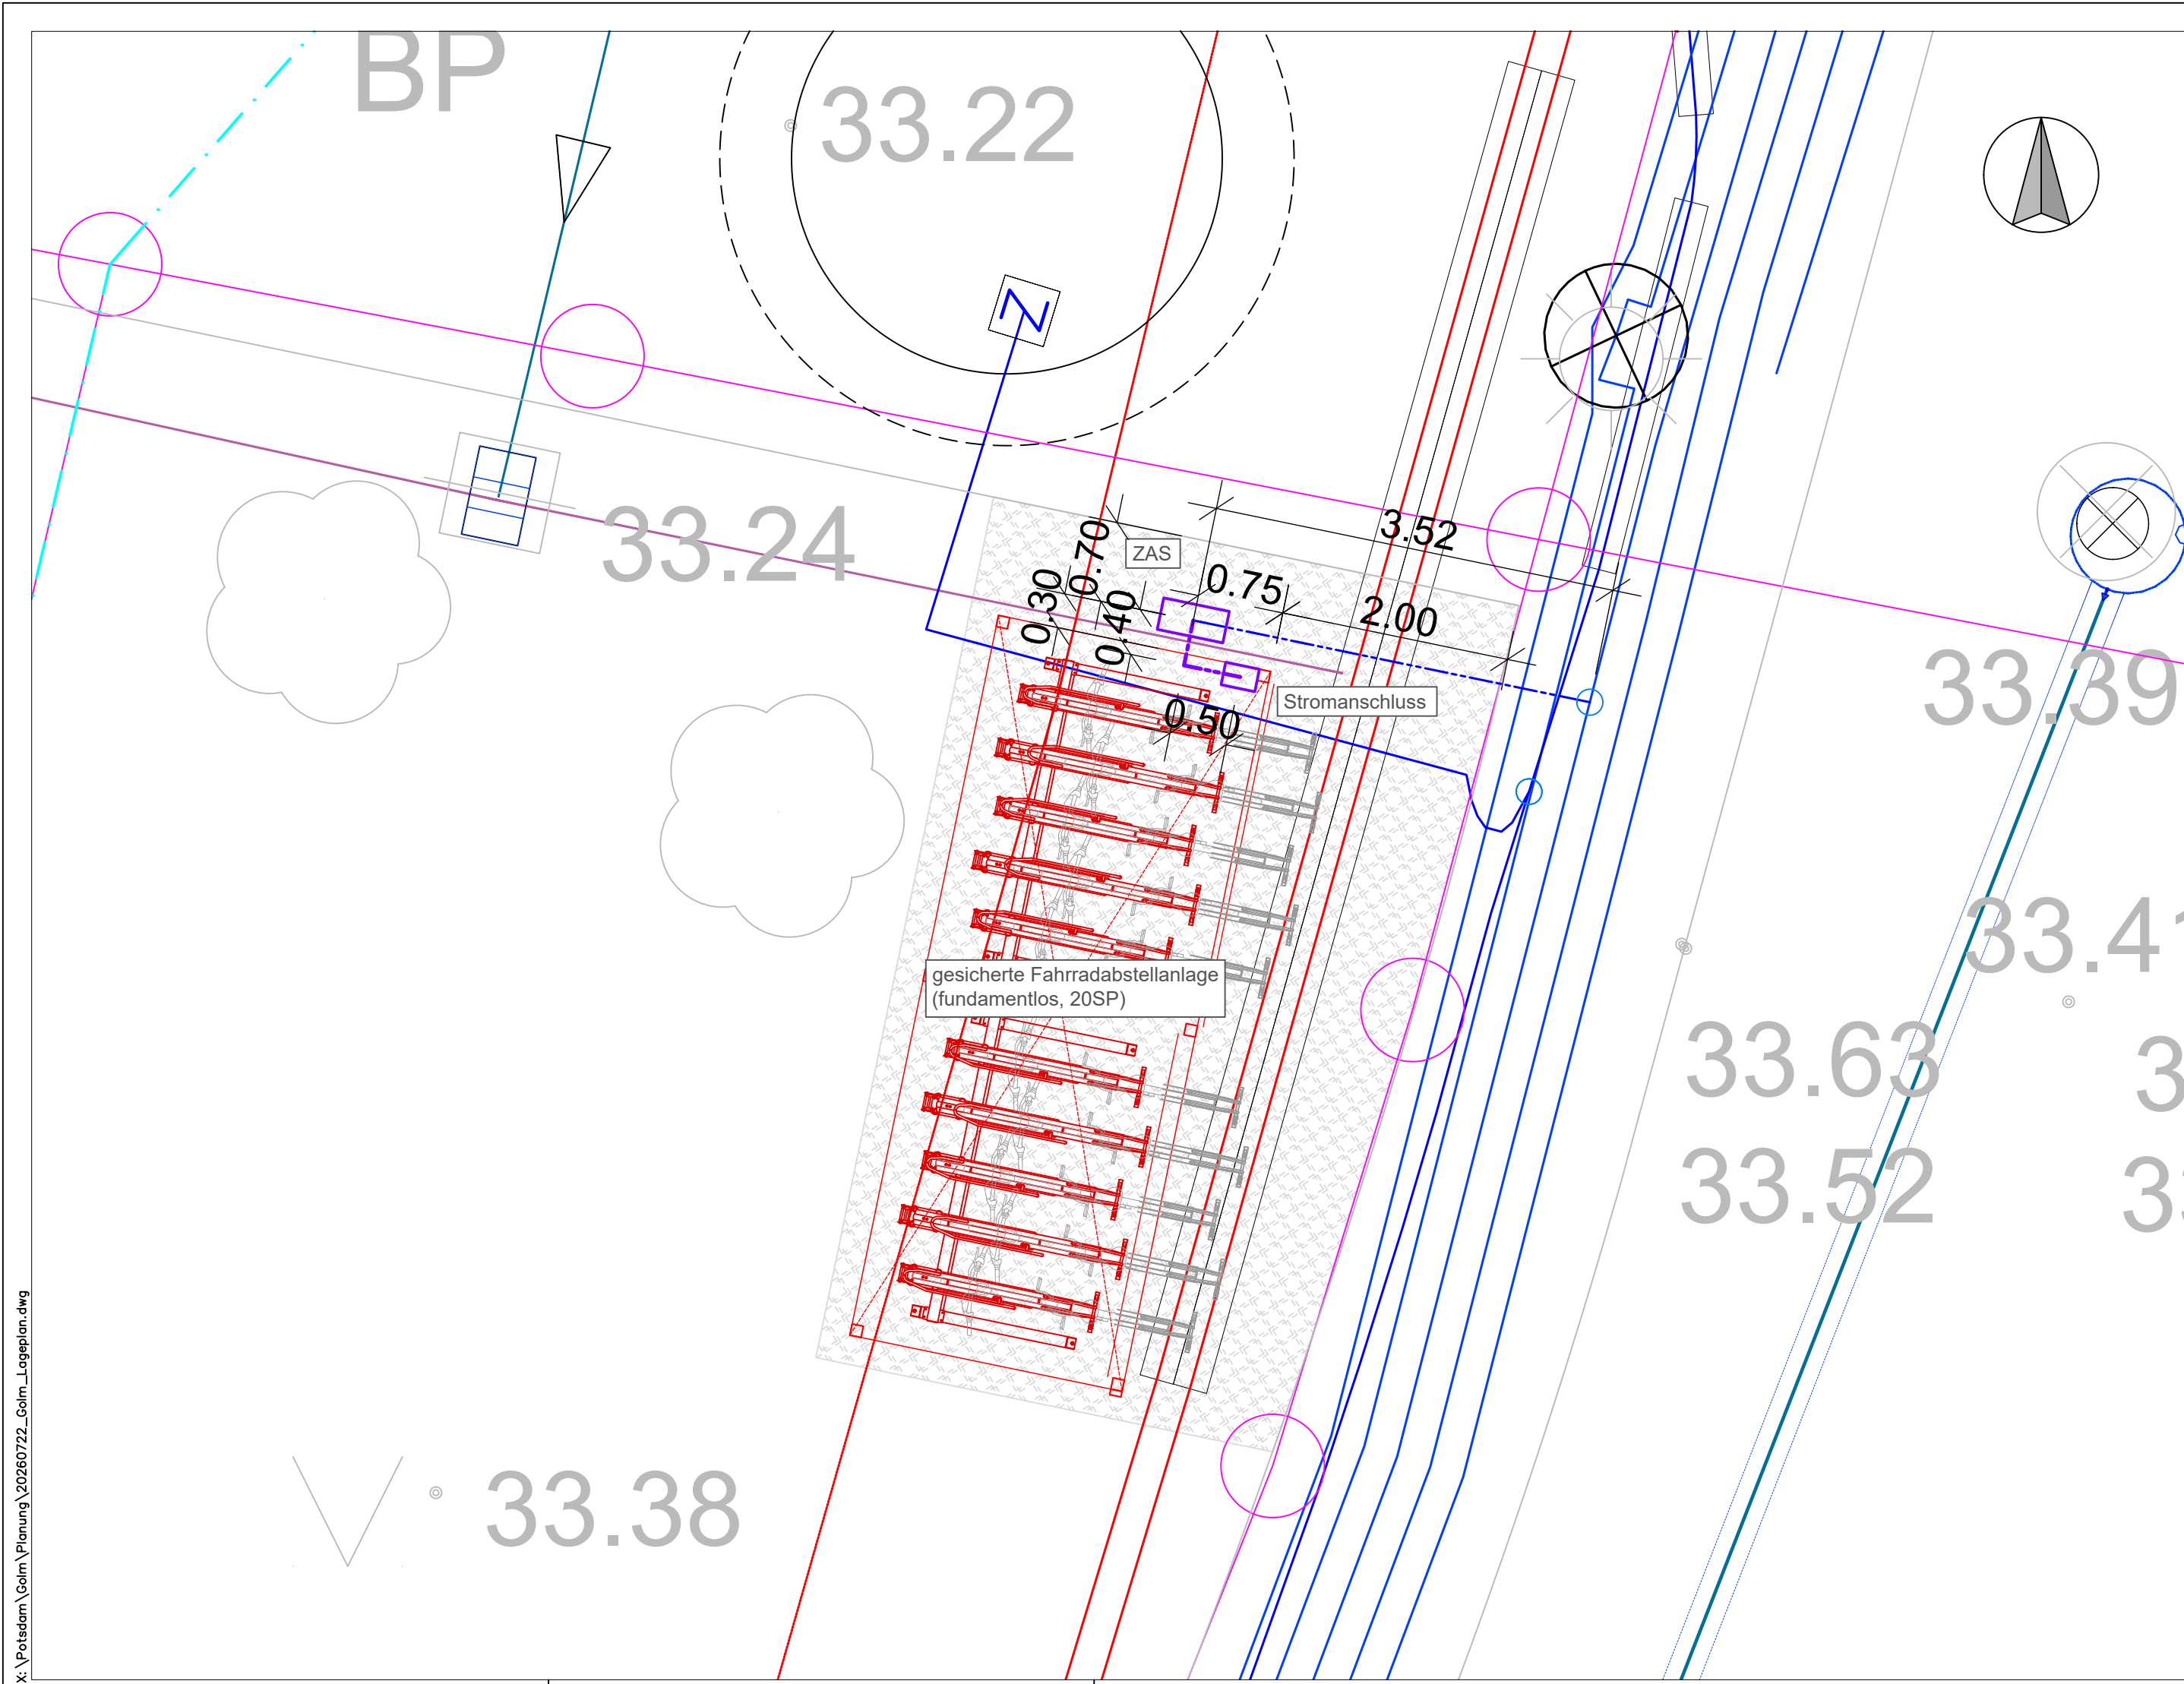

LEGENDE:

Schmutzwasser (SW)

Regenwasser (RW)

Mischwasser (MW)

Trinkwasser (TW)

Hochdruck (HD)

Mitteldruck (MD)

Niederdruck (ND)

Mittelspannung (MS)

Niederspannung (NS)

Beleuchtung (BEL)

FM LWL

FM Cu

FM PE-HD Leerrohr

FM Cu/LWL

außer Betrieb

Leerrohr Anschluss ZAS

Leerrohr Stromanschluss B+R

|       |       |             |          |
|-------|-------|-------------|----------|
|       |       |             |          |
|       |       |             |          |
|       |       |             |          |
| Index | Datum | Gez/ Stelle | Änderung |

|   |            |            |          |
|---|------------|------------|----------|
| Planung erstellt durch:<br><b>BAHNSTADT</b><br>Planungsgesellschaft für Bahnhofsentwicklung mbH<br><br>Bötzowstraße 38, 10407 Berlin<br>Tel: 030 - 40 50 577-0, Fax: 030 - 40 50 577-12<br>mail@bahnstadt.de    www.bahnstadt.de |            | Datum      | Zeichen  |
|   | bearbeitet | 22.07.2026 | Dittrich |
|   | gezeichnet | 22.07.2026 | Dittrich |
|   | geprüft    |            |          |

|   |  |   |  |
|---|--|---|--|
| Auftraggeber:<br> Verkehrsverbund<br>Berlin-Brandenburg<br>Stralauer Platz 29<br>10243 Berlin |  | Vorhabenträger:<br> Landeshauptstadt Potsdam<br><br>Friedrich-Ebert-Str. 79/81<br>14469 Potsdam |  |
|---|--|---|--|

|                                          |                                  |           |          |
|------------------------------------------|----------------------------------|-----------|----------|
| Vorhaben: <b>Bahnhof Potsdam Golm</b>    |                                  |           |          |
| Planungsphase: <b>Ausführungsplanung</b> |                                  |           |          |
| Maßstab:<br>1 : 50                       | Stromzufuhr Fahrradabstellanlage | Unterlage | 1        |
|                                          |                                  | Plan-Nr.  | 8        |
| Format:<br>570x297                       |                                  | Sonstiges |          |
| Strecke                                  |                                  | Kilometer | Kennzahl |
|                                          |                                  |           |          |