


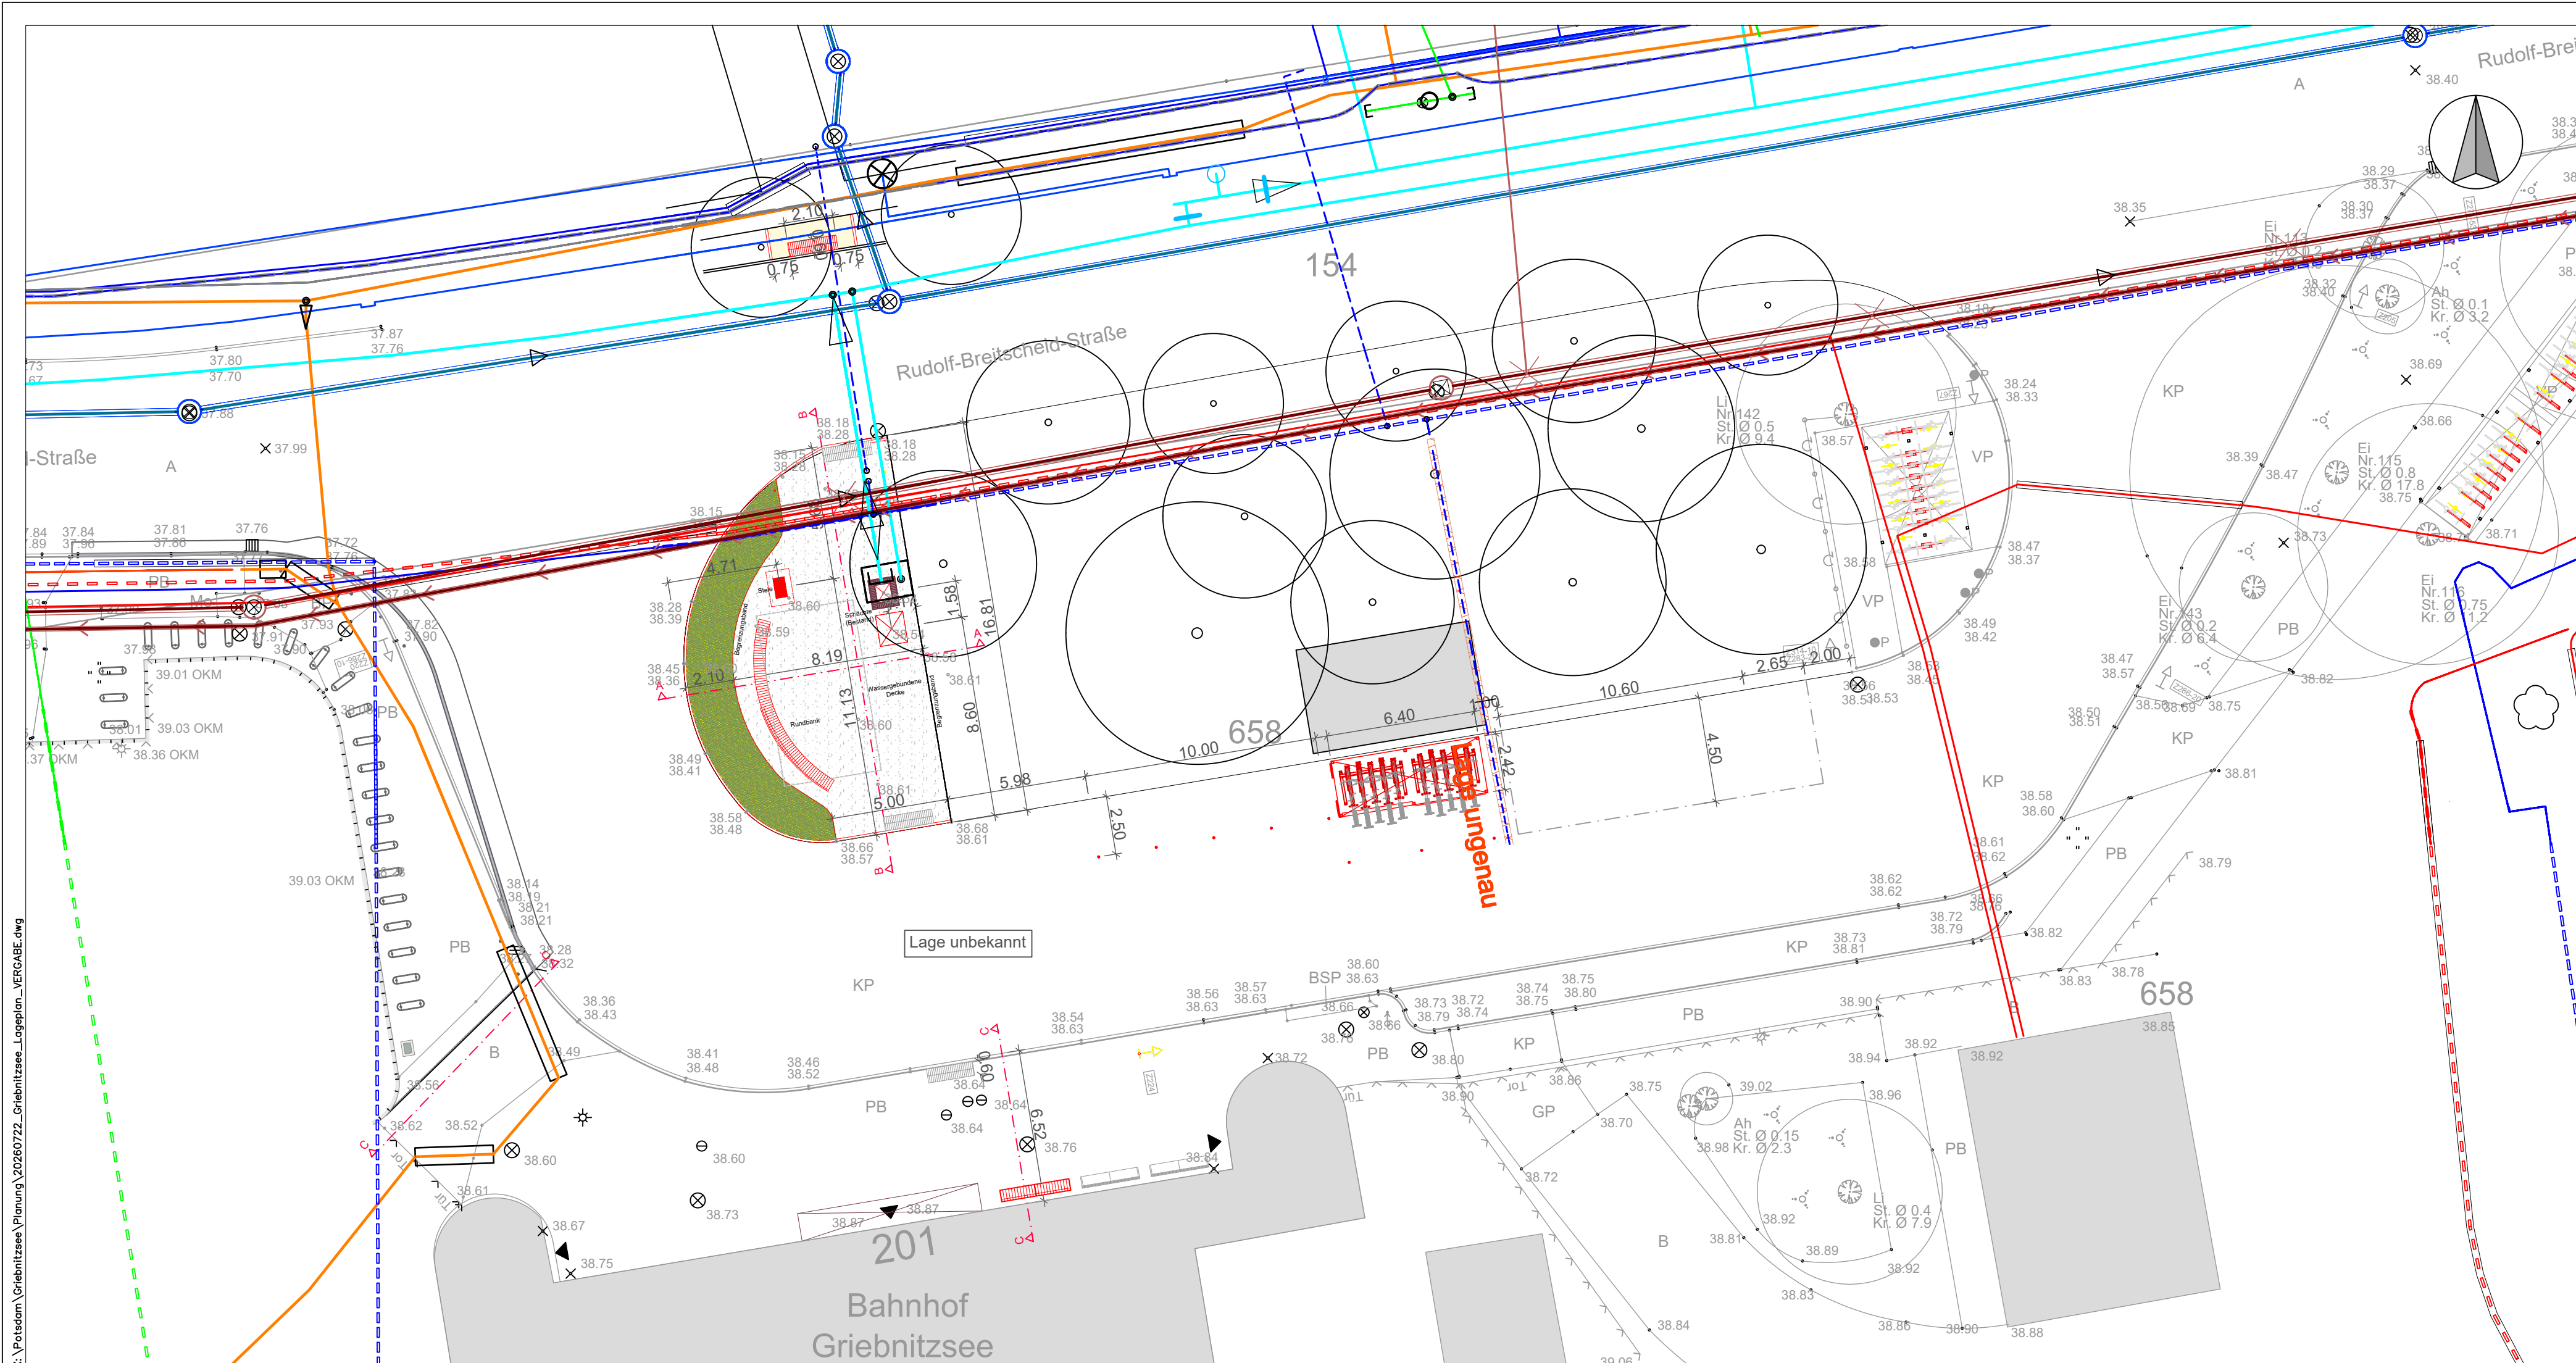

### LEGENDE:

|  |                     |  |               |
|--|---------------------|--|---------------|
|  | Schmutzwasser (SW)  |  | außer Betrieb |
|  | Regenwasser (RW)    |  |               |
|  | Mischwasser (MW)    |  |               |
|  | Trinkwasser (TW)    |  |               |
|  | Hochdruck (HD)      |  |               |
|  | Mitteldruck (MD)    |  |               |
|  | Niederdruck (ND)    |  |               |
|  | Mittelspannung (MS) |  |               |
|  | Niederspannung (NS) |  |               |
|  | Beleuchtung (BEL)   |  |               |
|  | FM LWL              |  |               |
|  | FM Cu               |  |               |
|  | FM PE-HD Leerrohr   |  |               |
|  | FM Cu/LWL           |  |               |

|       |       |             |          |
|-------|-------|-------------|----------|
|       |       |             |          |
|       |       |             |          |
| Index | Datum | Gez/ Stelle | Änderung |

Planung erstellt durch:  
**BAHNSTADT**  
Planungsgesellschaft für Bahnhofsentwicklung mbH  
Böttzowstraße 38, 10407 Berlin  
Tel: 030 - 40 50 577-0, Fax: 030 - 40 50 577-12  
mail@bahnstadt.de www.bahnstadt.de

|            |            |          |
|------------|------------|----------|
|            | Datum      | Zeichen  |
| bearbeitet | 22.07.2026 | Dittrich |
| gezeichnet | 22.07.2026 | Dittrich |
| geprüft    |            |          |

Verkehrsverbund  
Berlin-Brandenburg  
Stralauer Platz 29  
10243 Berlin

Vorhabenträger:  
Landeshauptstadt Potsdam  
Friedrich-Ebert-Str. 79/81  
14469 Potsdam

Vorhaben: **S-Bahnhof Griebnitzsee**

Planungsphase: **Ausführungsplanung**

|                                               |                        |           |   |
|-----------------------------------------------|------------------------|-----------|---|
| Maßstab:<br>1 : 200<br><br>Format:<br>745x297 | Leitungsplan (Bestand) | Unterlage | 1 |
|                                               |                        | Plan-Nr.  | 6 |
|                                               |                        | Sonstiges |   |

|         |  |           |  |          |  |                       |  |
|---------|--|-----------|--|----------|--|-----------------------|--|
| Strecke |  | Kilometer |  | Kennzahl |  | Zeichnungs-Nr. Archiv |  |
|         |  |           |  |          |  |                       |  |