



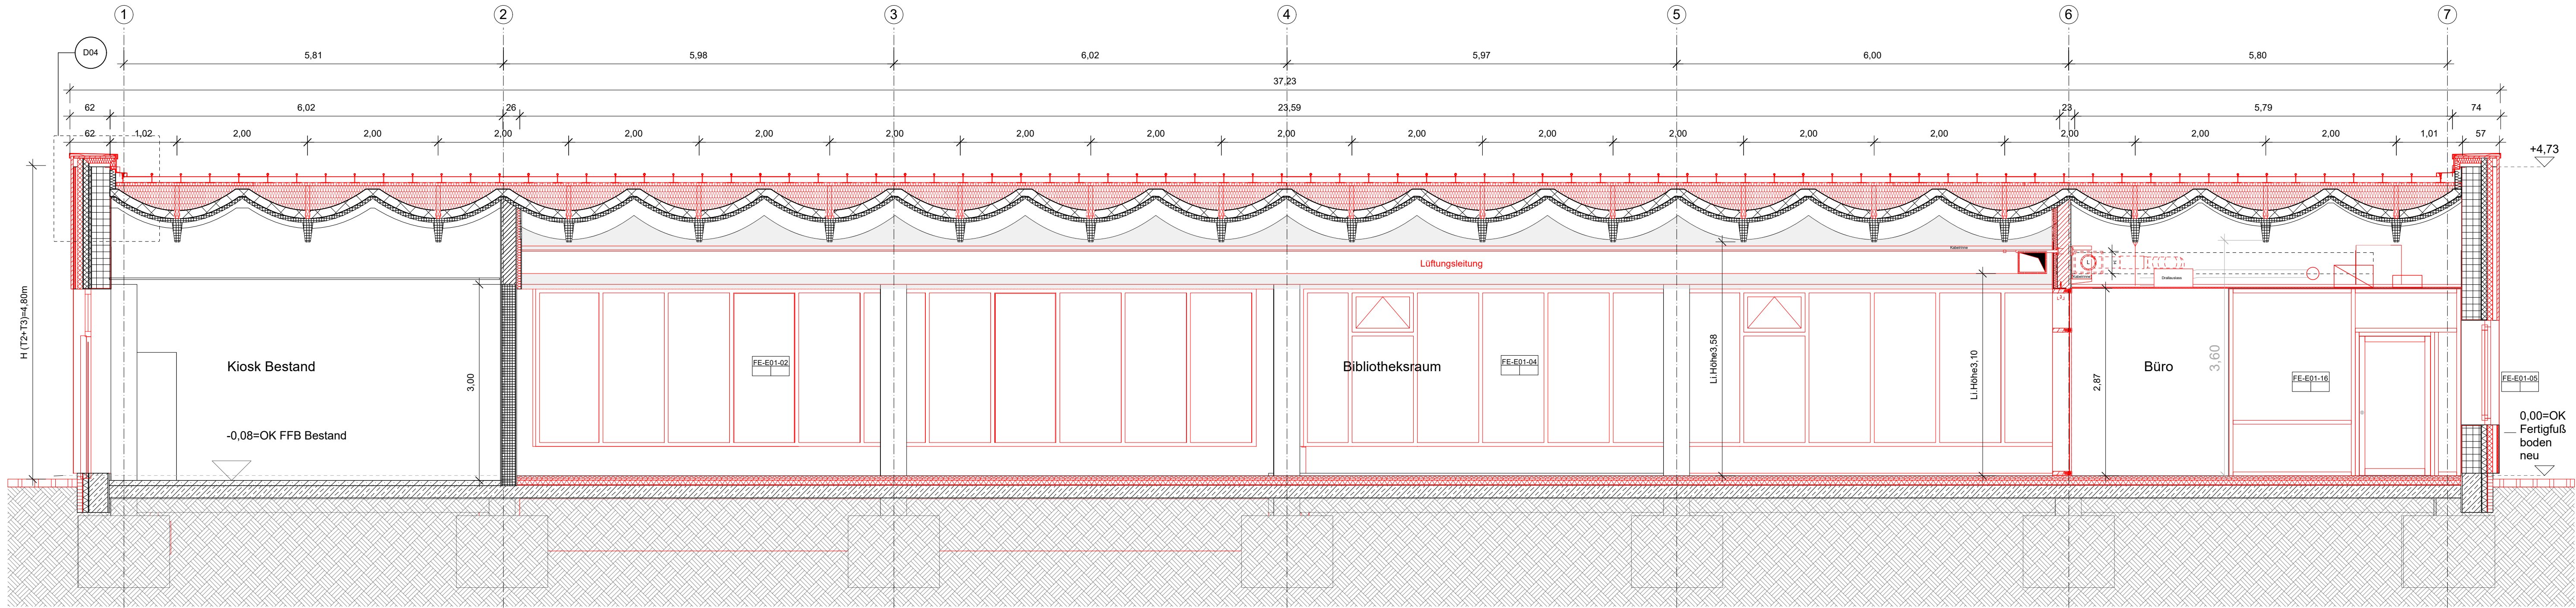


Schnitt A-A

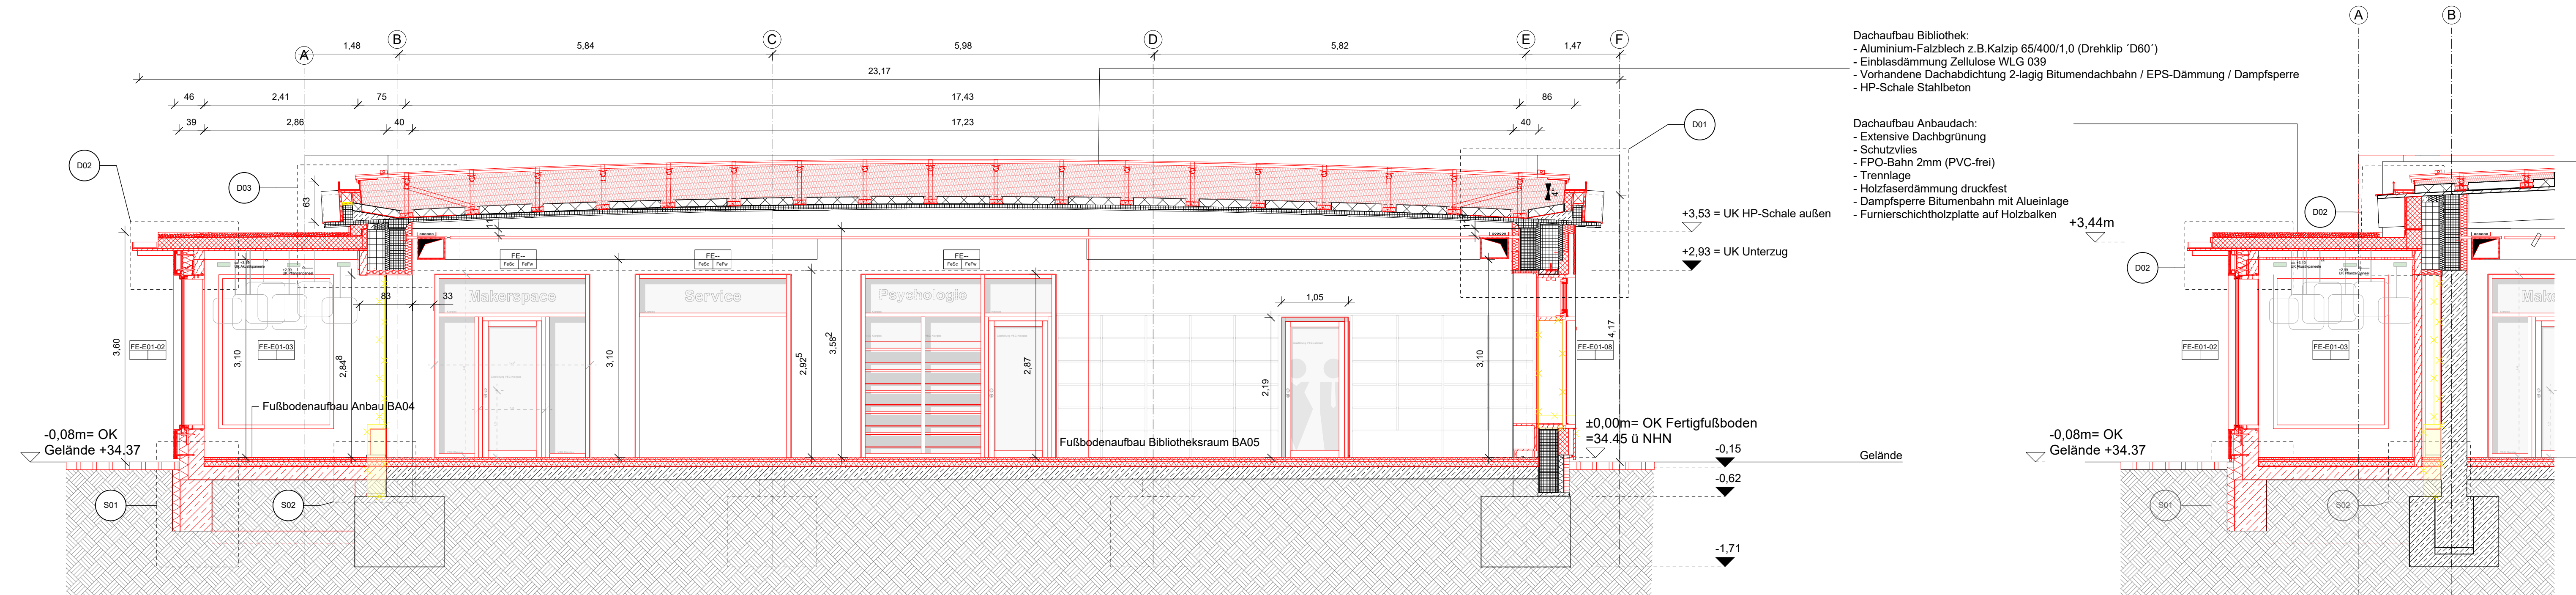

Schnitt B-B


Dachaufbau Bibliothek:
- Aluminium-Falzblech z.B. Kalzip 65/400/1,0 (Drehklip 'D60')
- Einblasdämmung Zellulose WLG 039
- Vorhandene Dachabdichtung 2-lagig Bitumendachbahn / EPS-Dämmung / Dampfsperre
- HP-Schale Stahlbeton

Dachaufbau Anbaudach:
- Extensive Dachbegrünung
- Schutzvlies
- FPO-Bahn 2mm (PVC-frei)
- Trennlage
- Holzfaserdämmung druckfest
- Dampfsperre Bitumenbahn mit Alueinlage
- Furnierschichtholzplatte auf Holzbalken

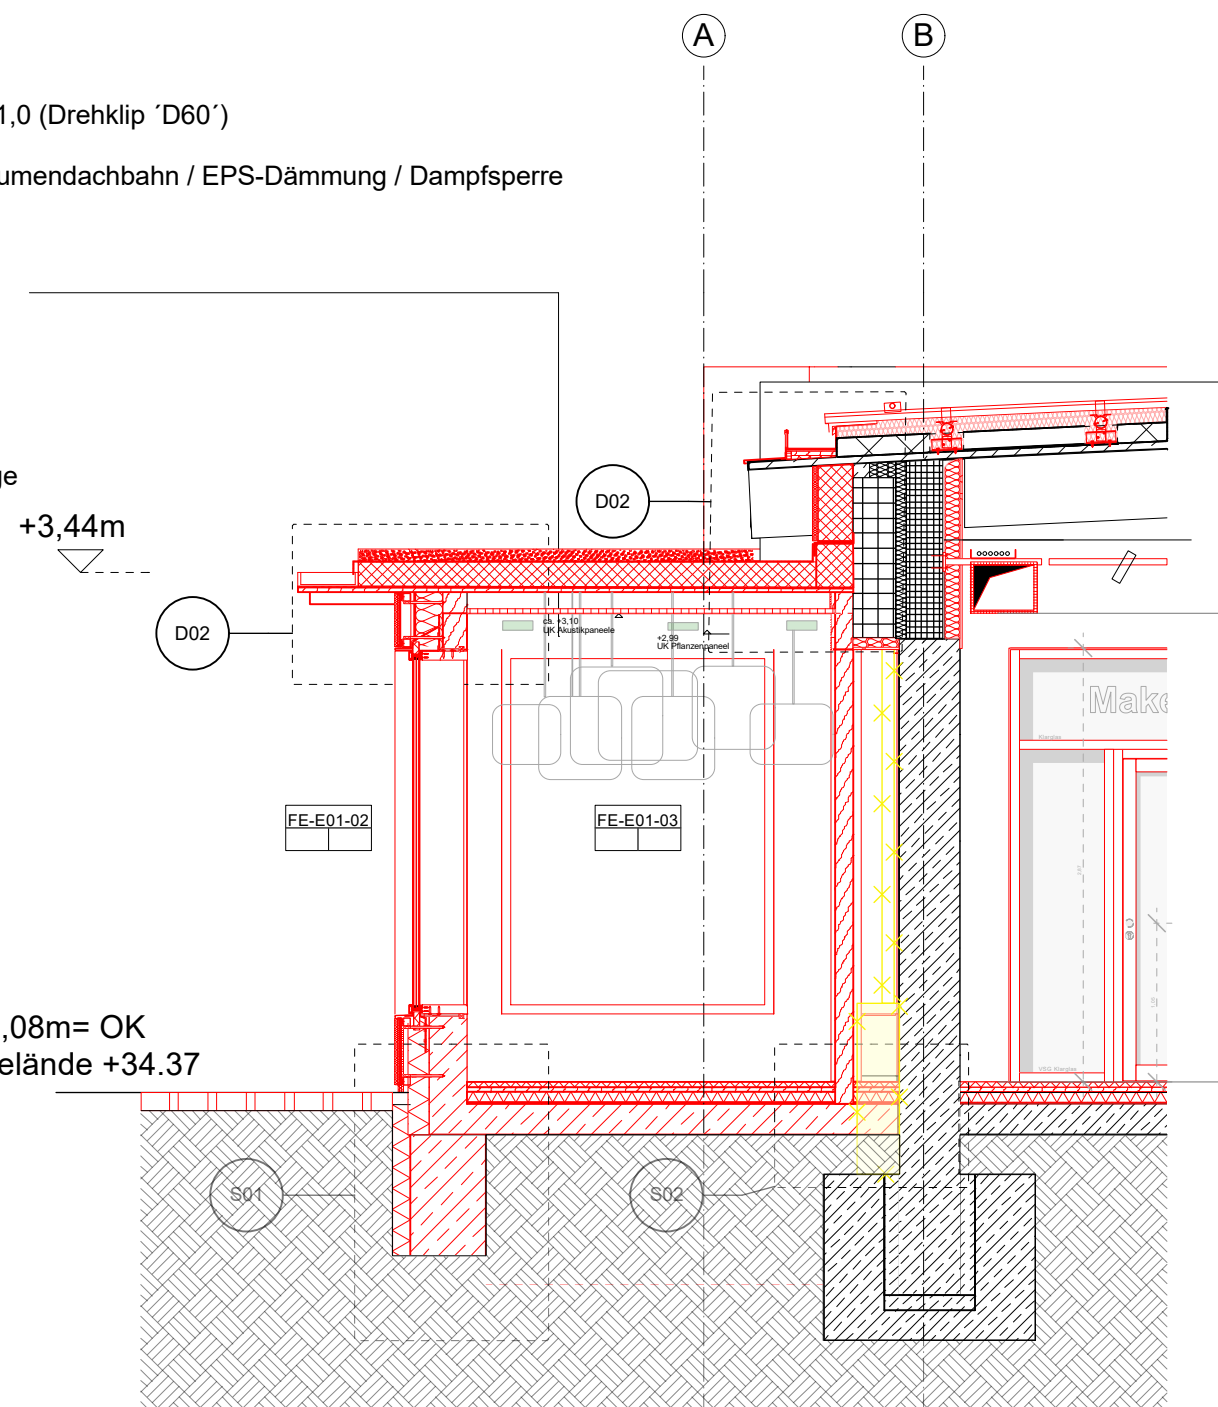

Schnitt C-C

Index	Name	Datum	Änderung
1			
2			

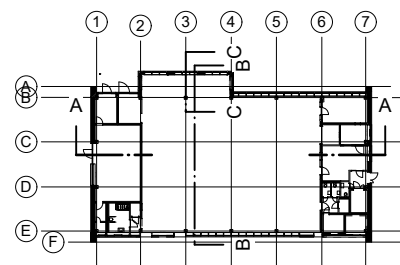Übersichtsplan: 			
Bauvorhaben: Sanierung und Weiterentwicklung der Stadtebibliothek Am Stern in Potsdam Johannes-Kepler-Platz 1, 14480 Potsdam			
Bauherr: Kommunaler Immobilien Service (KIS) Eigenbetrieb der Landeshauptstadt Potsdam Friedrich-Ebert-Straße 79/81 14469 Potsdam			
Planung:			
Planinhalt: Schnitte A-A, B-B, C-C Ausführungsplanung			
Bearbeiter:	Datum: 13.03.2026	Format: 1 / 0,42	Maßstab: 1:50
Leistungsphase: LPH05	Zeichnungsnummer: 6013_01_BM0285_000_05_731_0_SN_AA-_-01_2025		Index: 02