



Legende					
	STB Stahlbeton		Mauerwerk		Bestand
	STB-Fertigteil		Trockenbauwand		Neu
	WU-Beton		Stahl		Abbruch
	Estrich		Dämmung		

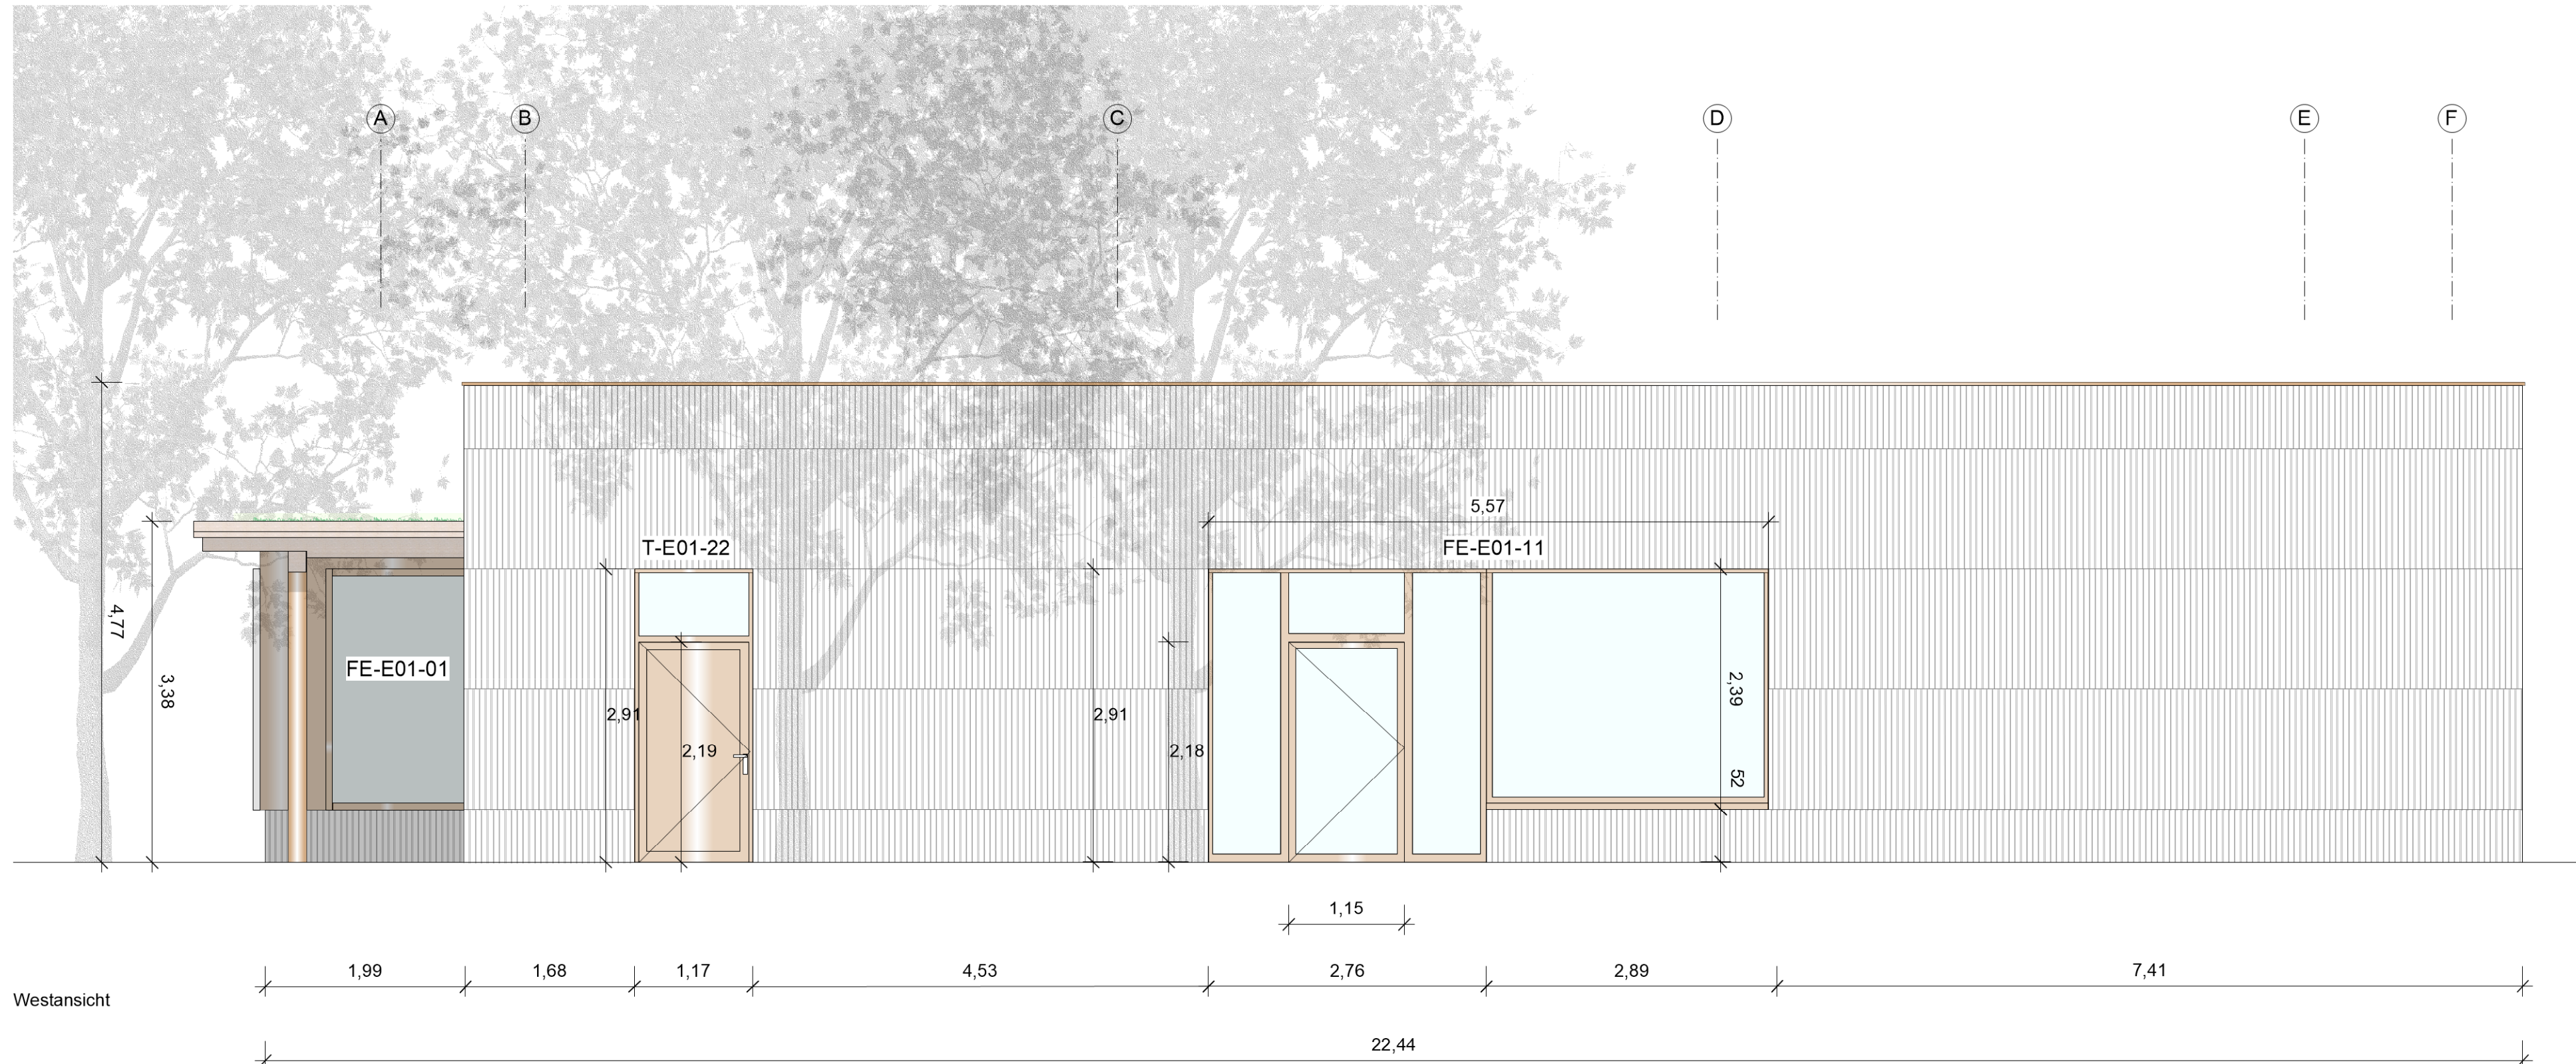

Index	Name	Datum	Änderung
1	LT	28.11.2025	diverse Anpassungen Keramik, Fenster- und Türen
2	LT	xx.xx. 2026	zusätzliches Paneelfeld, Öffnungsfügel VIP

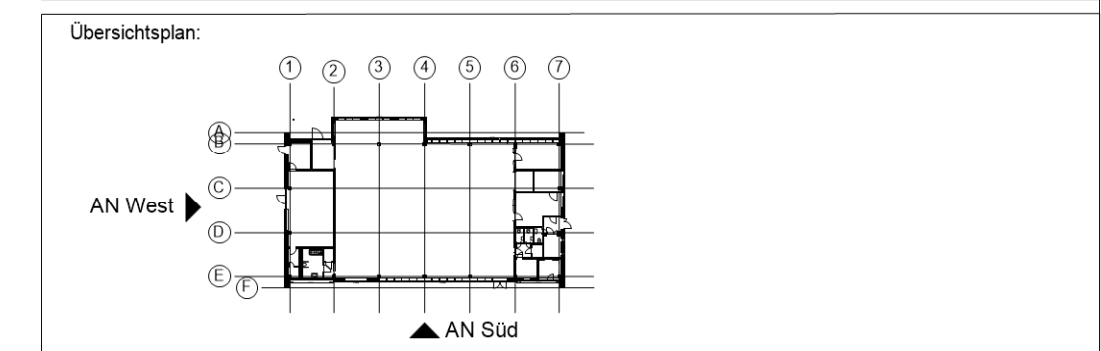

Bauvorhaben: Sanierung und Weiterentwicklung der Stadtebibliothek Am Stern in Potsdam
Johannes-Kepler-Platz 1,
14480 Potsdam

Bauherr: Kommunalen Immobilien Service (KIS)
Eigenbetrieb der Landeshauptstadt Potsdam
Friedrich-Ebert-Straße 79/81
14469 Potsdam

Planung: Tinus. Architekten PartGmbH
Architekt + Landschaftsarchitekt bda
Neustädter Markt 8 · 14776 Brandenburg an der Havel
Tel. 03381.213030 · Mail info@tinus.de

Planinhalt: Ansichten Süd u. West
Ausschreibungsplanung

Bearbeiter:	Datum:	Format:	Maßstab:
LPH05	27.01.2025	0,95 / 0,42	1:50
Leistungsphase:	Zeichnungsnummer:	Index:	
LPH05	6013_01_BM0285_000_05_731_0_AN_SW_-_02_2026	02	