

Nordseite
(Grundwasseranstrom)

Südseite (Grundwasserabstrom)

B I/04

32.03 m ü.NHN

Pegel I

B III/04


32.06 m ü.NHN

Pegel III

B II/04

32.09 m ü.NHN

Pegel II

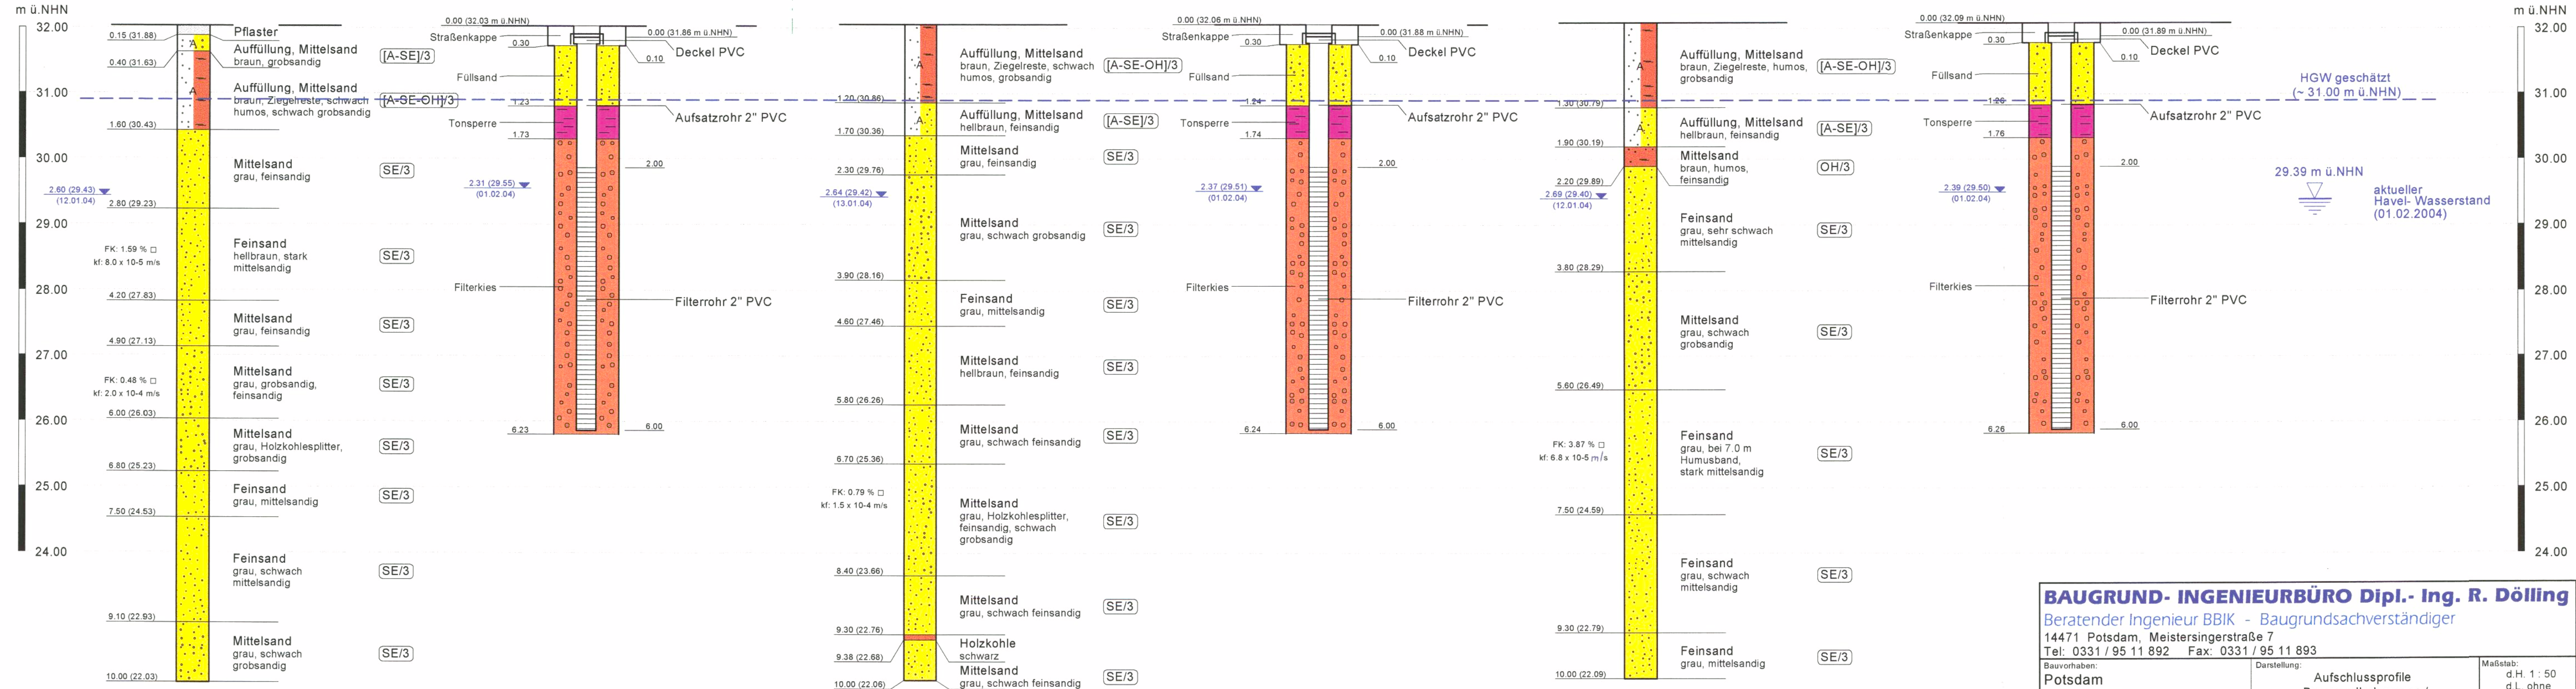

BAUGRUND- INGENIEURBÜRO Dipl.- Ing. R. Dölling
Beratender Ingenieur BBIK - Baugrundsachverständiger
14471 Potsdam, Meistersingerstraße 7
Tel: 0331 / 95 11 892 Fax: 0331 / 95 11 893

Bauvorhaben: Potsdam Holzmarktstraße 6/7 Neubau Berufsfeuerwehr (Vorunters.)	Darstellung: Aufschlussprofile Baugrundbohrungen / Pegelausbauzeichnungen	Maßstab: d.H. 1 : 50 d.L. ohne
Auftraggeber: Stadt Potsdam, FB Geb./Liegenschaften Friedrich-Ebert-Straße 79-81 14461 Potsdam	Bearbeiter: f.4	Datum: 09.02.2004
	Bearb.-Nr.: H 03-82	Anlage: 2.1