

Gebäude 3

(Montagegrube)

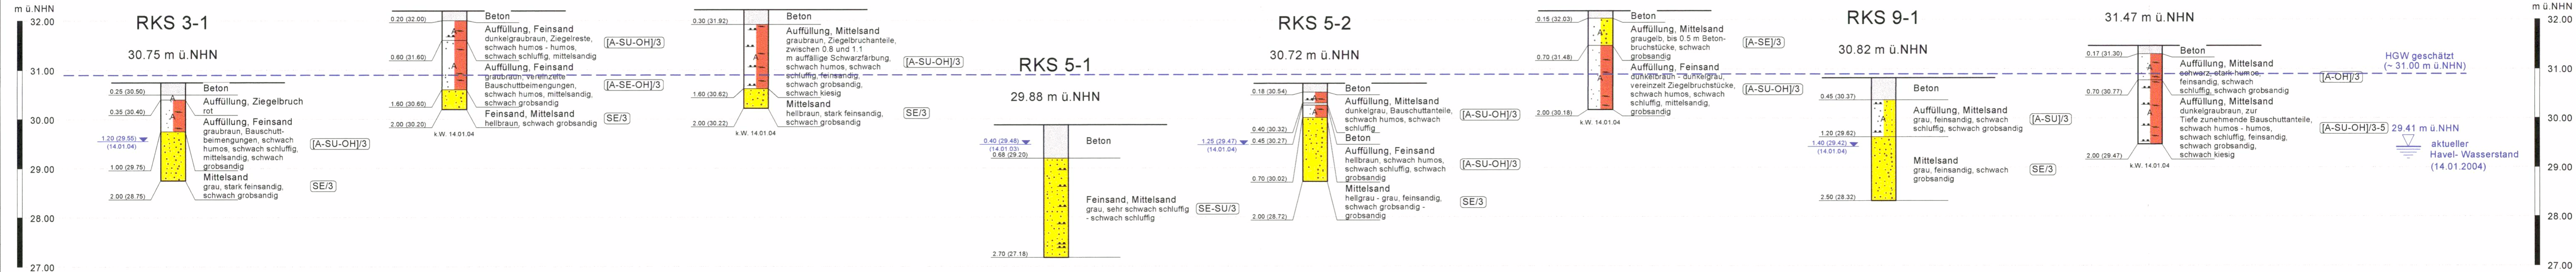
Gebäude 2

Montagegruben Gebäude 5

Gebäude 6

Keller Gebäude 9

Gebäude 13

**BAUGRUND- INGENIEURBÜRO Dipl.- Ing. R. Dölling**

Beratender Ingenieur BBK - Baugrundsachverständiger

14471 Potsdam, Meistersingerstraße 7

Tel: 0331 / 95 11 892 Fax: 0331 / 95 11 893

Bauvorhaben: Potsdam Holzmarktstraße 6/7 Neubau Berufsfeuerwehr (Vorunters.)	Darstellung: Aufschlussprofile Altlastensondierungen im Gebäudebestand	Maßstab: d.H. 1 : 50 d.L. ohne
Auftraggeber: Stadt Potsdam, FB Gebäudesachf. Friedrich-Ebert-Straße 75-81 14461 Potsdam	Bearbeiter: <i>JD</i>	Datum: 10.02.2004
	Bearb.-Nr.: H 03-82	Anlage: 2.3