



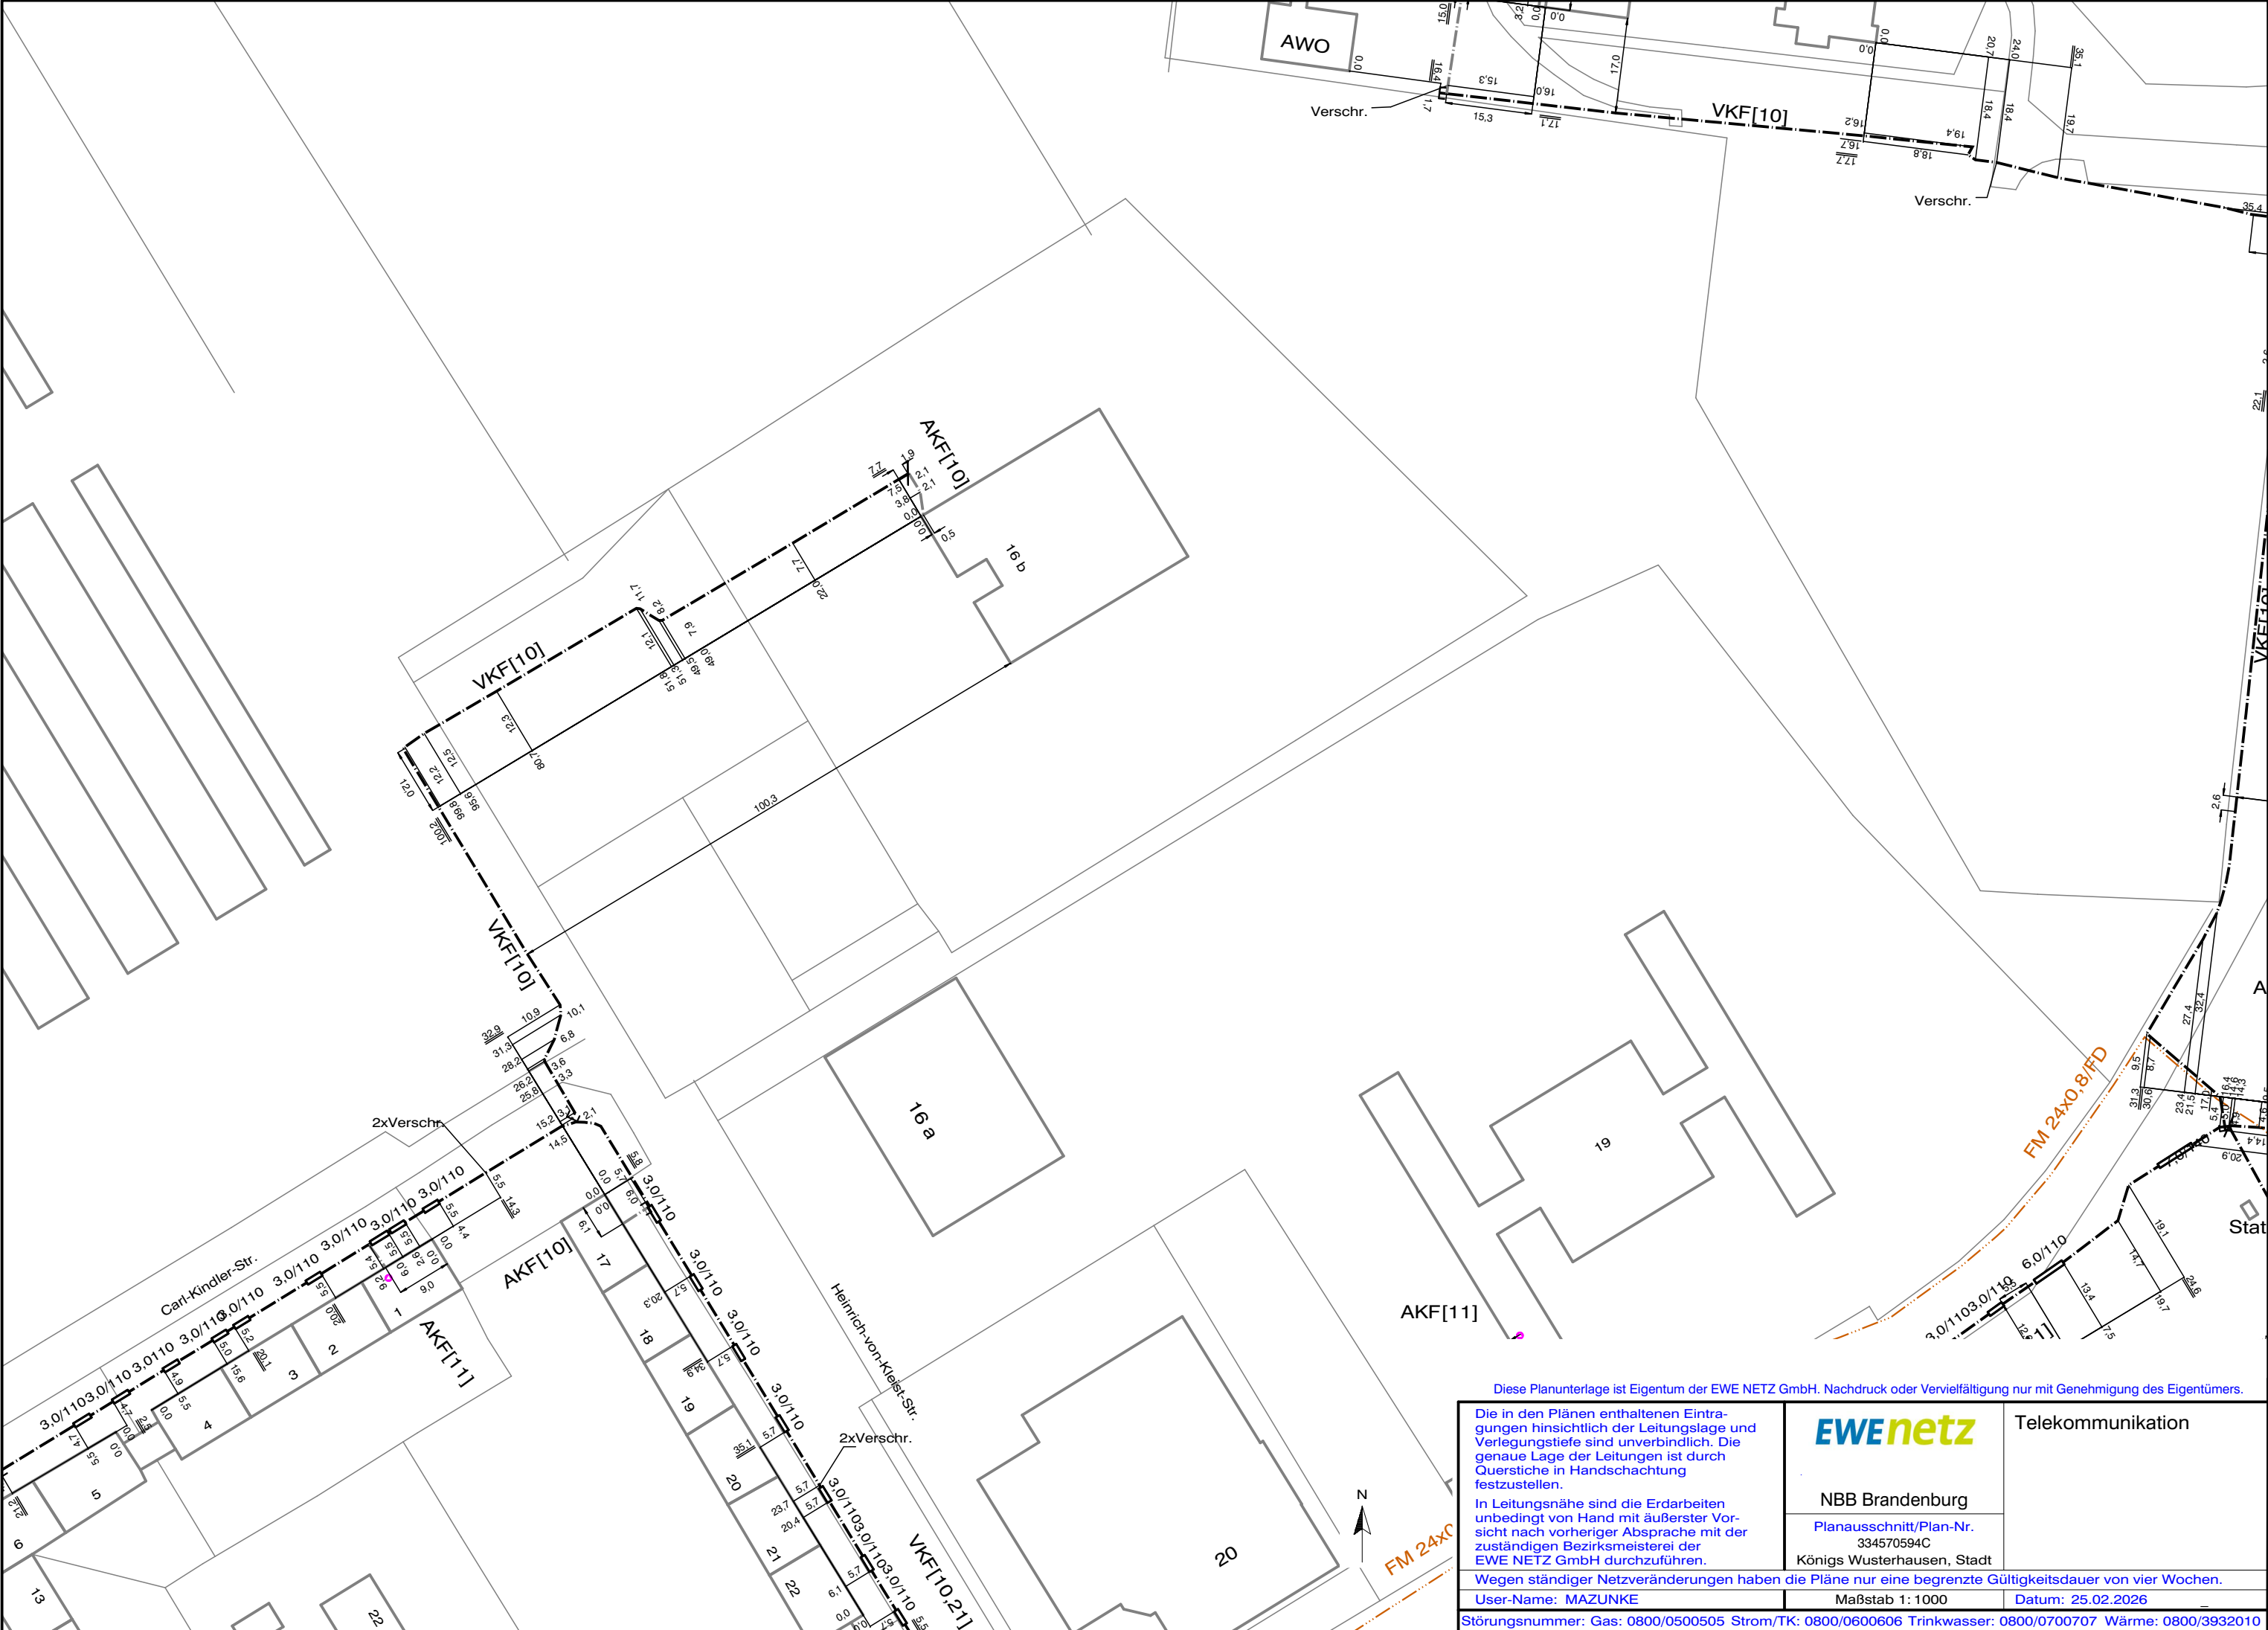

Diese Planunterlage ist Eigentum der EWE NETZ GmbH. Nachdruck oder Vervielfältigung nur mit Genehmigung des Eigentümers.

Die in den Plänen enthaltenen Eintragungen hinsichtlich der Leitungslage und Verlegungstiefe sind unverbindlich. Die genaue Lage der Leitungen ist durch Querstiche in Handschachtung festzustellen. In Leitungsnähe sind die Erdarbeiten unbedingt von Hand mit äußerster Vorsicht nach vorheriger Absprache mit der zuständigen Bezirksmeisterei der EWE NETZ GmbH durchzuführen.	EWEnetz	Telekommunikation	
	NBB Brandenburg		
	Planausschnitt/Plan-Nr. 334570594C Königs Wusterhausen, Stadt		
Wegen ständiger Netzveränderungen haben die Pläne nur eine begrenzte Gültigkeitsdauer von vier Wochen.			
User-Name: MAZUNKE	Maßstab 1: 1000	Datum: 25.02.2026	—
Störungsnummer: Gas: 0800/0500505 Strom/TK: 0800/0600606 Trinkwasser: 0800/0700707 Wärme: 0800/3932010			

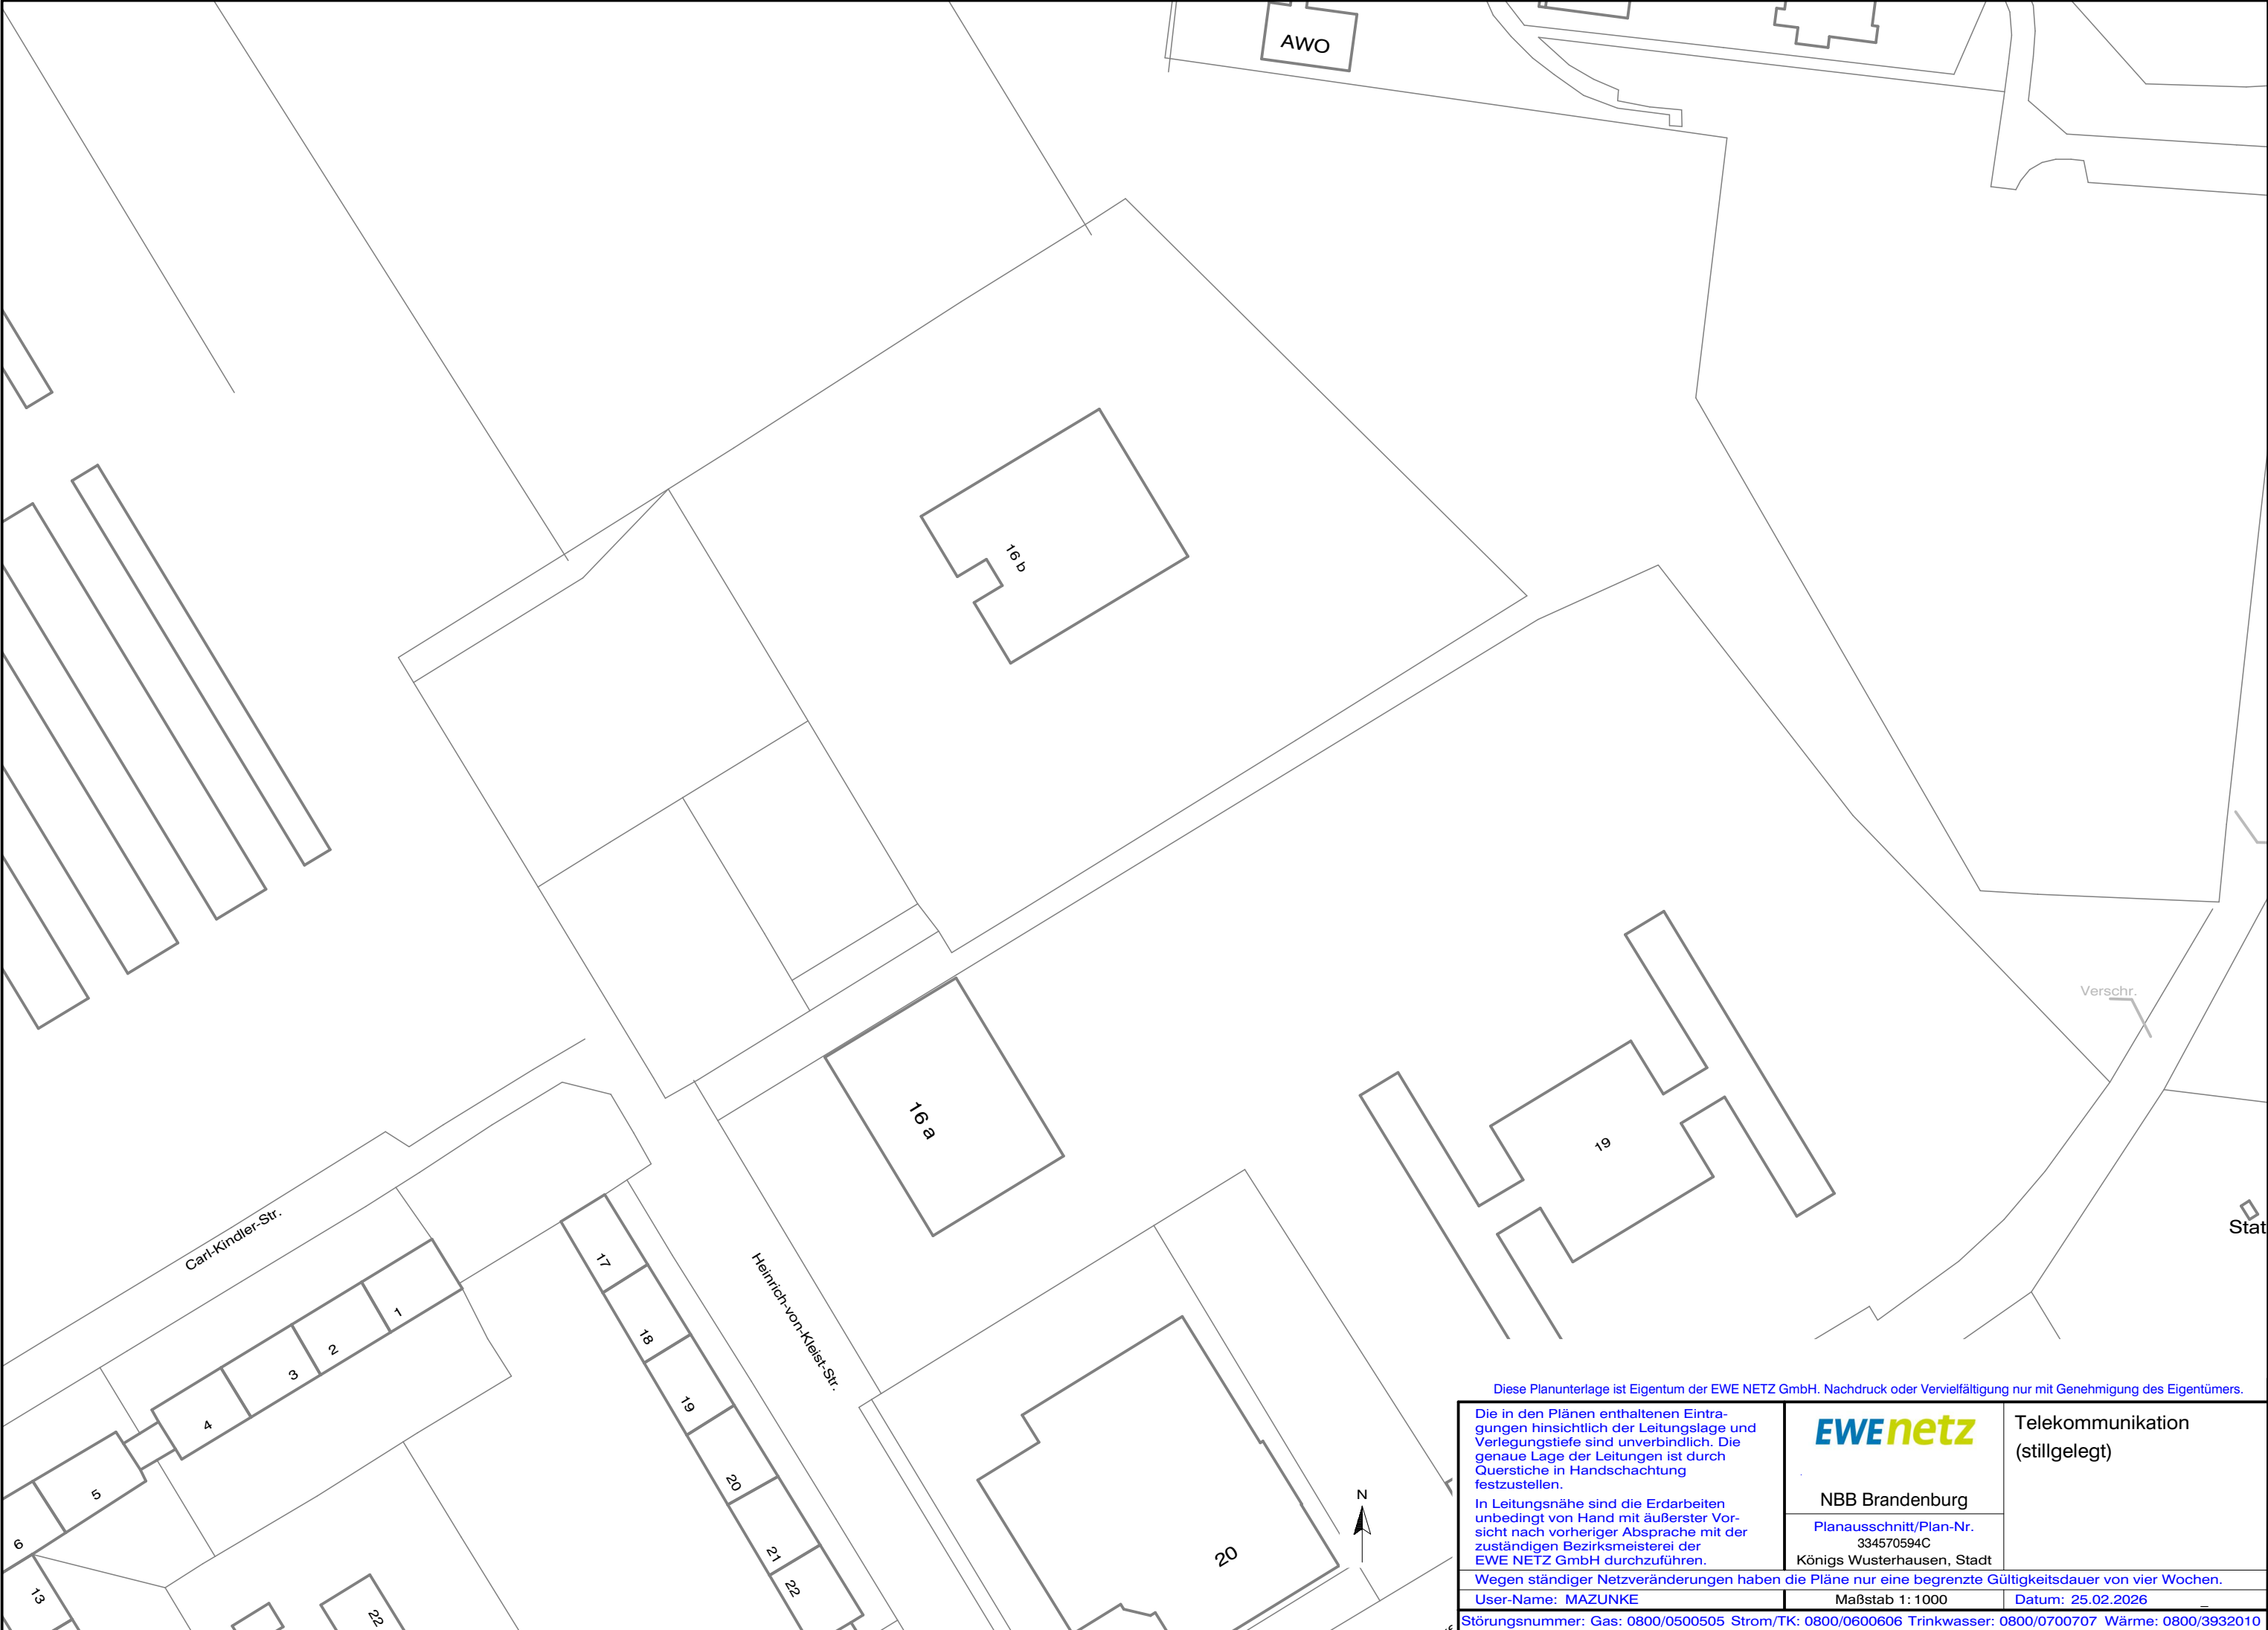

Diese Planunterlage ist Eigentum der EWE NETZ GmbH. Nachdruck oder Vervielfältigung nur mit Genehmigung des Eigentümers.

Die in den Plänen enthaltenen Eintragungen hinsichtlich der Leitungslage und Verlegungstiefe sind unverbindlich. Die genaue Lage der Leitungen ist durch Querstiche in Handschachtung festzustellen. In Leitungsnähe sind die Erdarbeiten unbedingt von Hand mit äußerster Vorsicht nach vorheriger Absprache mit der zuständigen Bezirksmeisterei der EWE NETZ GmbH durchzuführen.	EWEnetz		Telekommunikation (stillgelegt)
	NBB Brandenburg		
	Planausschnitt/Plan-Nr. 334570594C Königs Wusterhausen, Stadt		
Wegen ständiger Netzveränderungen haben die Pläne nur eine begrenzte Gültigkeitsdauer von vier Wochen.			
User-Name: MAZUNKE	Maßstab 1: 1000		Datum: 25.02.2026
Störungsnummer: Gas: 0800/0500505 Strom/TK: 0800/0600606 Trinkwasser: 0800/0700707 Wärme: 0800/3932010			