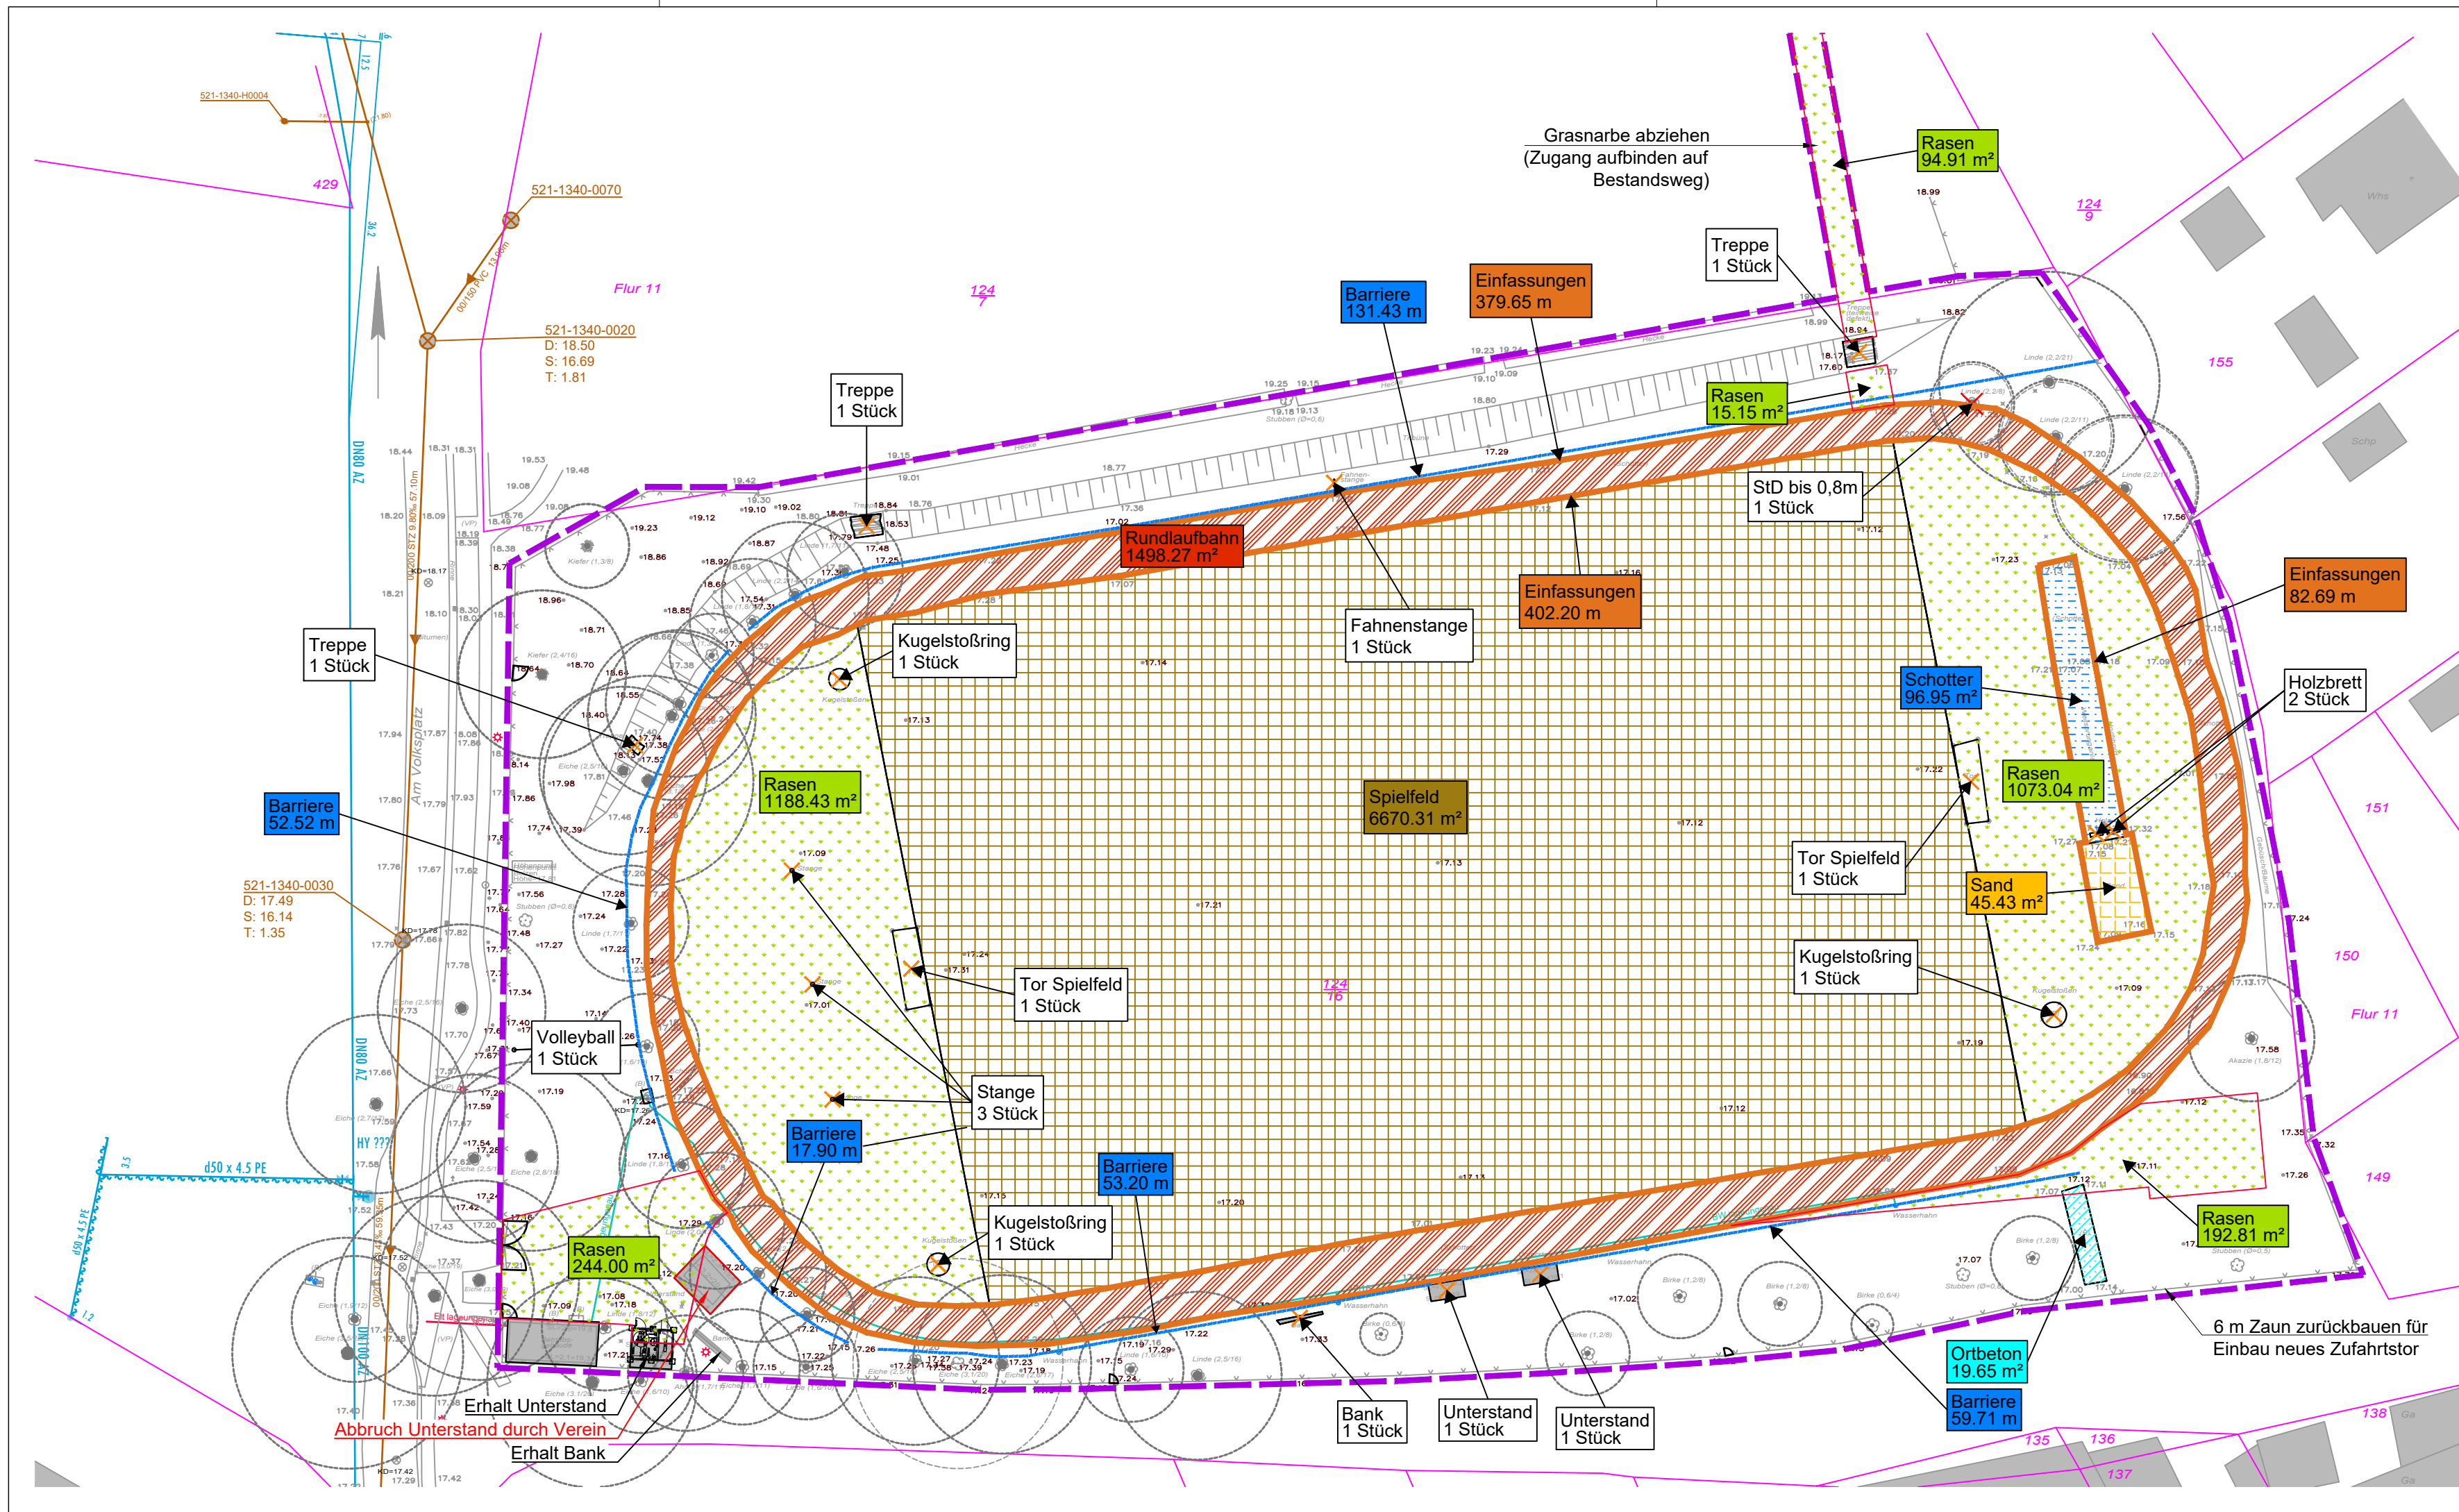




Sonstiges

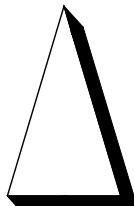
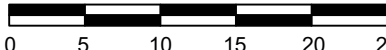
•21.10 •18.86	Höhe, Bestand
	Flurstücksgrenze
11	Flurstücksnummer
	Bearbeitungsgrenze

Leitungsbestand

	Trinkwasser
	Schmutzwasser
	Strom
	Beunnenwasser

Abbruch Rodung

Objektname		Wert
Ausstattung		
✗	Bank	1.00 Stück
✗	Kugelstoßring	3.00 Stück
✗	Tor Spielfeld	2.00 Stück
✗	Fahnenstange	1.00 Stück
✗	Holzbrett	2.00 Stück
✗	Stange	3.00 Stück
✗	Treppe	3.00 Stück
✗	Unterstand	2.00 Stück
✗	Volleyball	1.00 Stück
Einfassungen		0.00 m²
—	Einfassungen	864.54 m
Einfriedungen		
—	Barriere	314.75 m
Flächen		
▨	Ortbeton	19.65 m²
▨	Rundlaufbahn	1498.27 m²
▨	Sand	45.43 m²
▨	Schotter	96.95 m²
▨	Spielfeld	6670.31 m²
Vegetation roden		
	Laubbaum	1.00 Stück
✗	StD bis 0,8m	1.00 Stück
▨	Rasen	2808.36 m²

Dateigrundlagen	Verfasser	Datum
Vermesser	Dipl.-Ing. Peter Hartmann, Karl-Liebkecht-Straße 34, 19348 Perleberg	12.07.23
Baugrundgutachten	BoPHYS GmbH Bodenlabor, Gewerbeallee 5, 04821 Brandis	23.07.23
Die Höhen beziehen sich auf Normalhöhen-Null (NHN) im DHHN 2016, Lagebezugssystem LS489 (ETRS89)		
Auftraggeber Stadt Lenzen Amt Lenzen-Elbtalaue Kellerstraße 4, 19309 Lenzen		
freigegeben:		geprüft:
Alle Angaben, Höhen und Maße sind vor Baubeginn zu prüfen. Abweichungen sind mit der örtlichen Bauüberwachung abzustimmen.		
Projekt Sanierung Sportplatz Lenzen Am Volksplatz 19309 Lenzen		 Maßstab 1:500 
Planart: Bestands- und Abbruchplan		Planungsphase: Ausführungsplanung
Projektleitung:		gezeichnet:
CAD-Datei:		
PDF-Datei:		
Maßstab: 1:500	Plan-Nr.: A-LP1	Projekt-Nr.: 23-04-O Datum: 25.10.24