


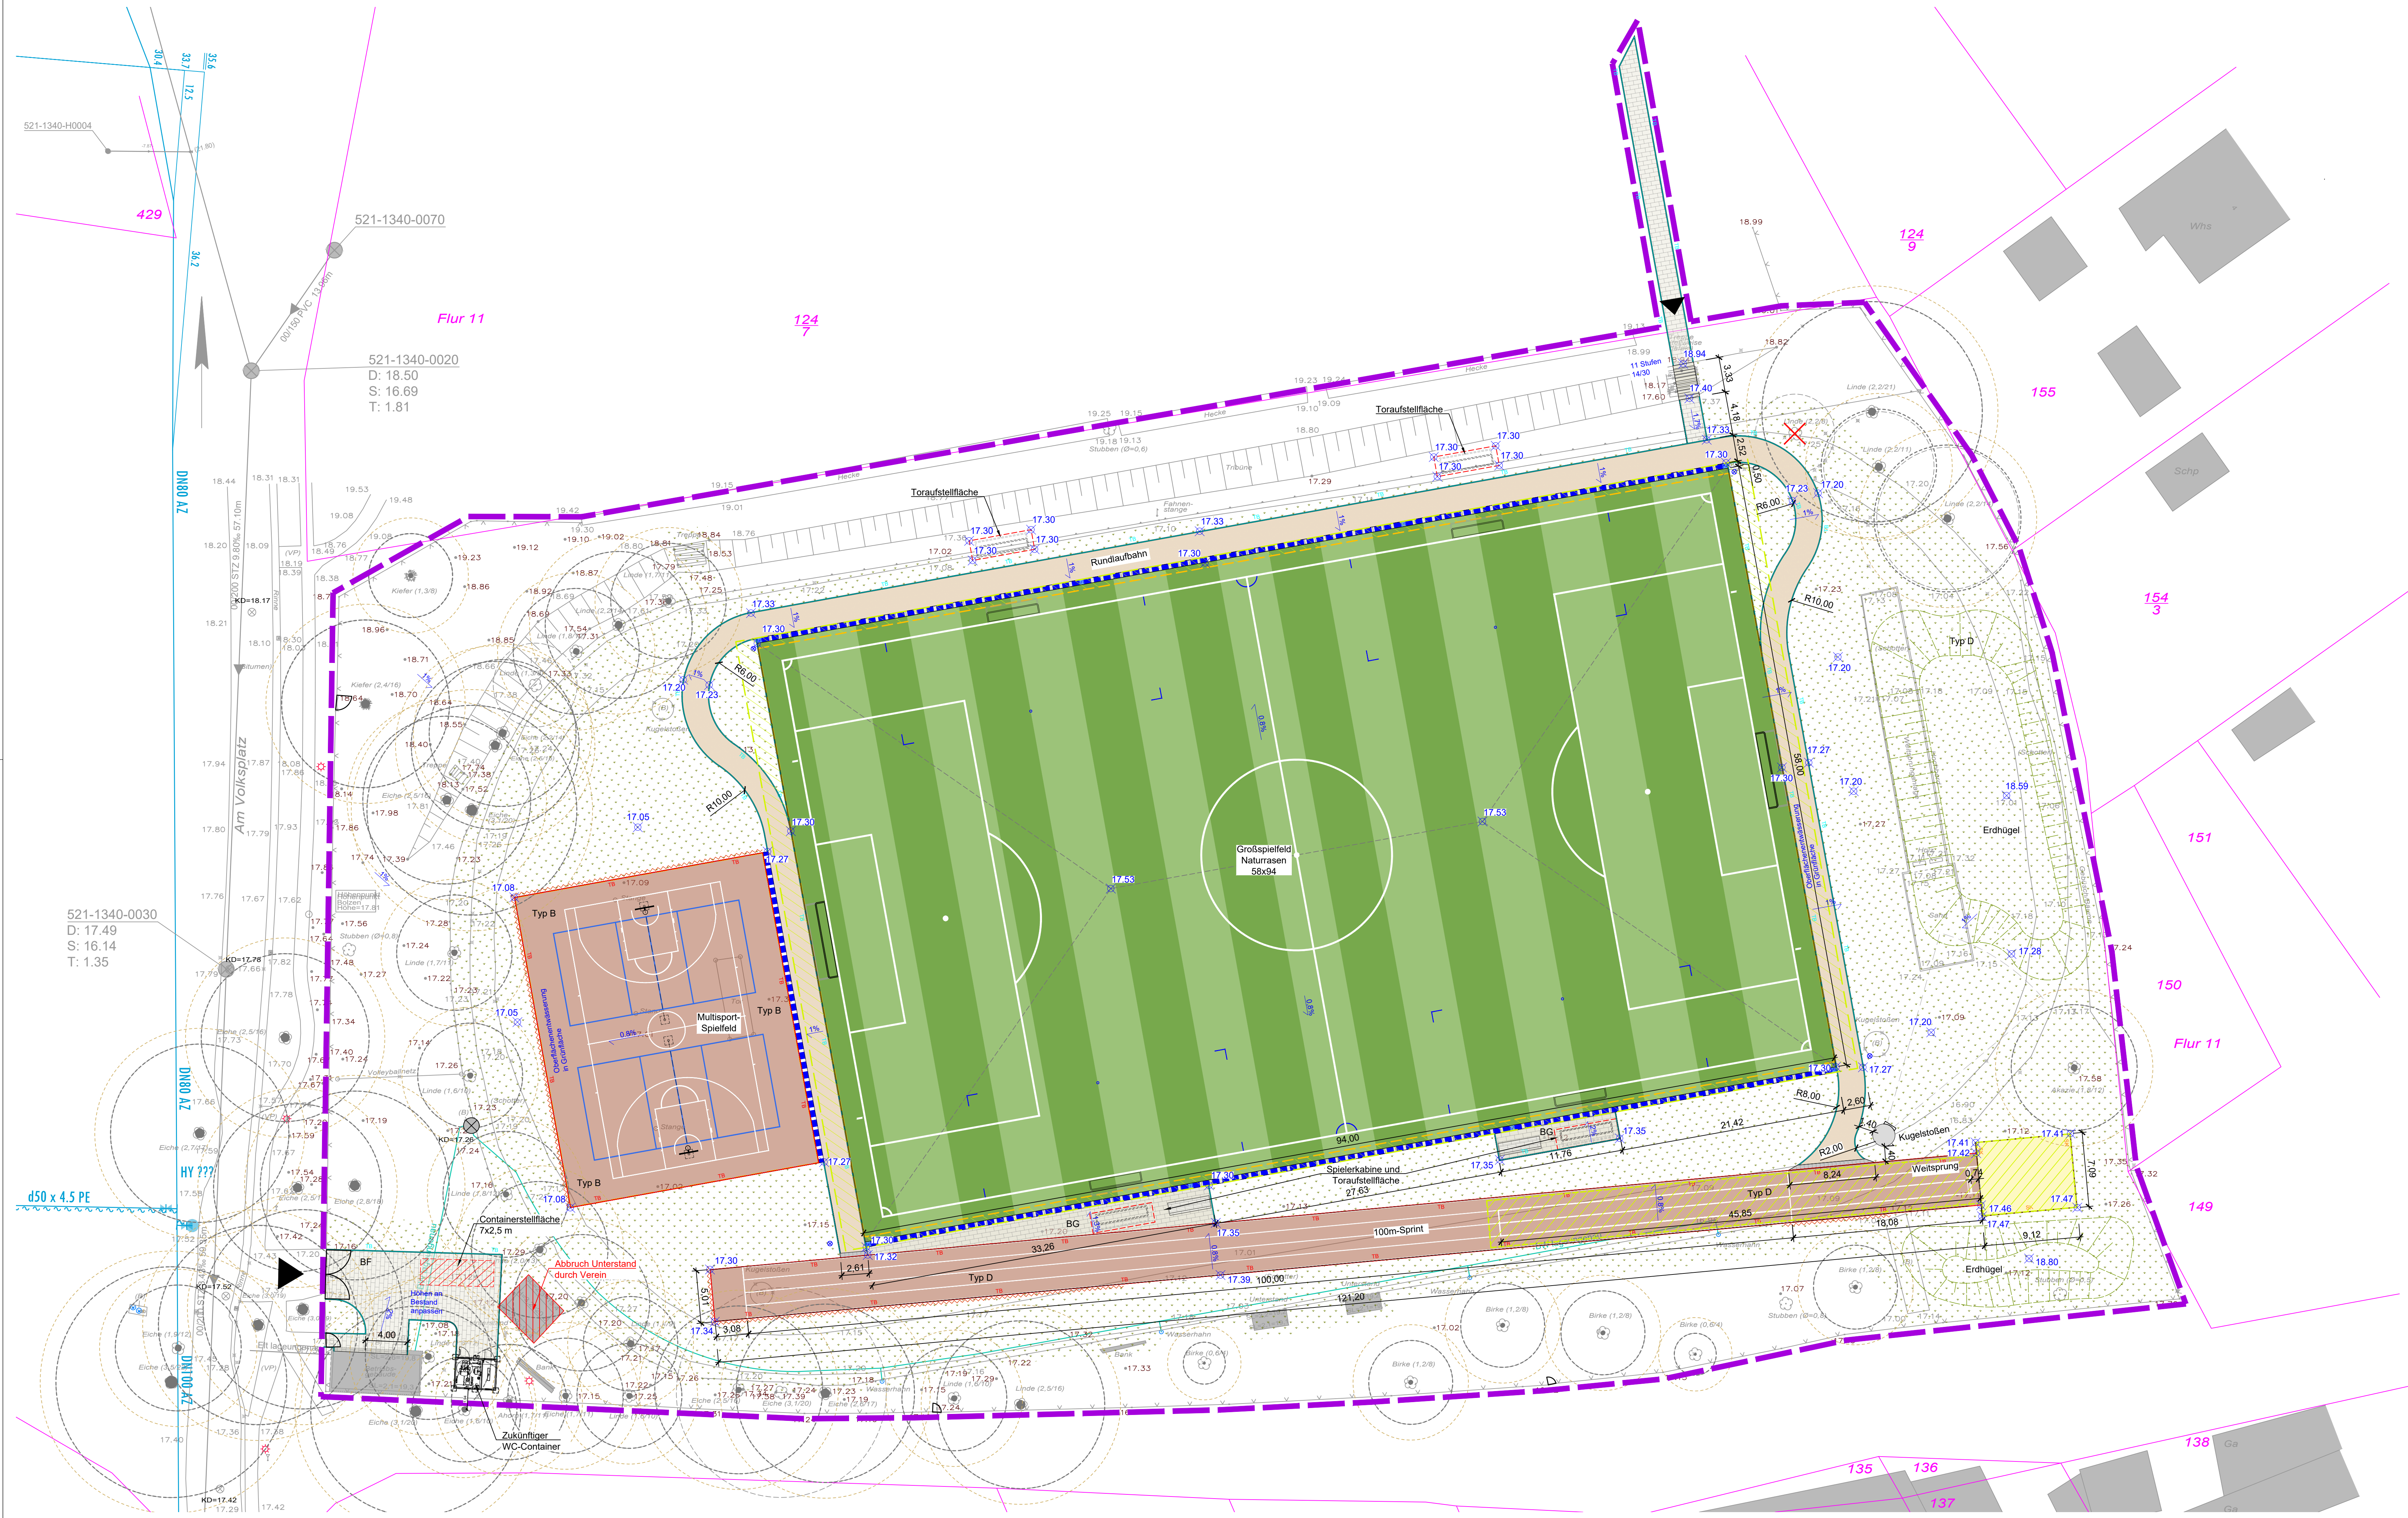

Vegetationsflächen
 Laubbaum und Nadelbaum, Bestand inkl. Wurzelraum

Entwässerung
 Muldenrinne, Planung gem. Detail 551.02
 Straßenablauf
 Schacht, Bestand
 Kontrollschacht, Planung

Befestigte Flächen
- Darstellung symbolisch -
 BF Betonpflaster befahrbar gem. Detail 531.01
 BG Betonpflaster begehbar gem. Detail 531.02

Sonstiges
 *21.10
+18.86 Höhe, Bestand
 30.00 Höhe, Planung
 1% Oberflächengelände, Planung
 Rhizomsperre
 Böschungen geplant
 Flurstücksgrenze
 11 Flurstücksnummer
 Eingang
 Bearbeitungsgrenze

Sportflächen
 Naturrasenspielfeld gem. Detail 535.03 und 04
 Typ B Kunststofffläche Typ B gem. Detail 535.01
 Typ D Kunststofffläche Typ D gem. Detail 535.02
 Wassergebundene Wege-decke gem. Detail 535.05
 Sandfläche gem. Detail 535.06
 hindernisfreier Abstand Sicherheitsbereich

Einfassungen
 TB Tiefbord B=0,08m gem. Detail 531.03
 TB Tiefbord mit Verkrallnut gem. Detail 535.07
 SB Softkantenstein gem. Detail 535.08
 Plattenstreifen gem. Detail 535.09

Ausstattung
 Trainerkabine
 Toraufstellfläche
 Tor, Bestand
 Kugelstoßring gem. Detail 535.10
 Containerstellfläche (5 cbm Container)

d	Entfall Weg zum Multisportspielfeld	18.06.25
c	Änderungen aufgrund notwendiger Kostenreduzierungen	26.05.25
b	Änderung Tribünensitzreihe, Zufahrtsbereich	14.02.25
a	Änderung Standort Überdachung, Anpassung Pflasterfläche bzgl. Containerstellfläche	29.01.25
Index	Art der Änderung	gezeichnet Datum

Dateigrundlagen	Versasser	Datum
Vermesser	Dipl.-Ing. Peter Hartmann, Karl-Liebknecht-Straße 34, 19348 Perleberg	12.07.23
Baugrundgutachten	BoPHYS GmbH Bodenzentrum, Gewerbeallee 5, 04821 Brandis	23.07.23

Die Höhen beziehen sich auf Normalhöhen-Null (NHN) im DHHN 2016, Lagebezugssystem LS489 (ETRS89)

Auftraggeber
Gemeinde Lanz
Amt Lenzen-Elbtaulaue
Kellerstraße 4
19309 Lenzen

freigegeben: geprüft:

Alle Angaben, Höhen und Maße sind vor Baubeginn zu prüfen. Abweichungen sind mit der örtlichen Bauüberwachung abzustimmen.

Projekt
Sanierung Sportplatz Lenzen
Am Volkspalatz
19309 Lenzen

Maßstab 1:250

Planart:	Oberflächenplan	Planungsphase:	Ausführungsplanung
Projektleitung:		gezeichnet:	
CAD-Datei:			
PDF-Datei:			
Maßstab:	1:250	Plan-Nr.:	A-LP2
		Projekt-Nr.:	23-04-O
		Datum:	25.10.24