


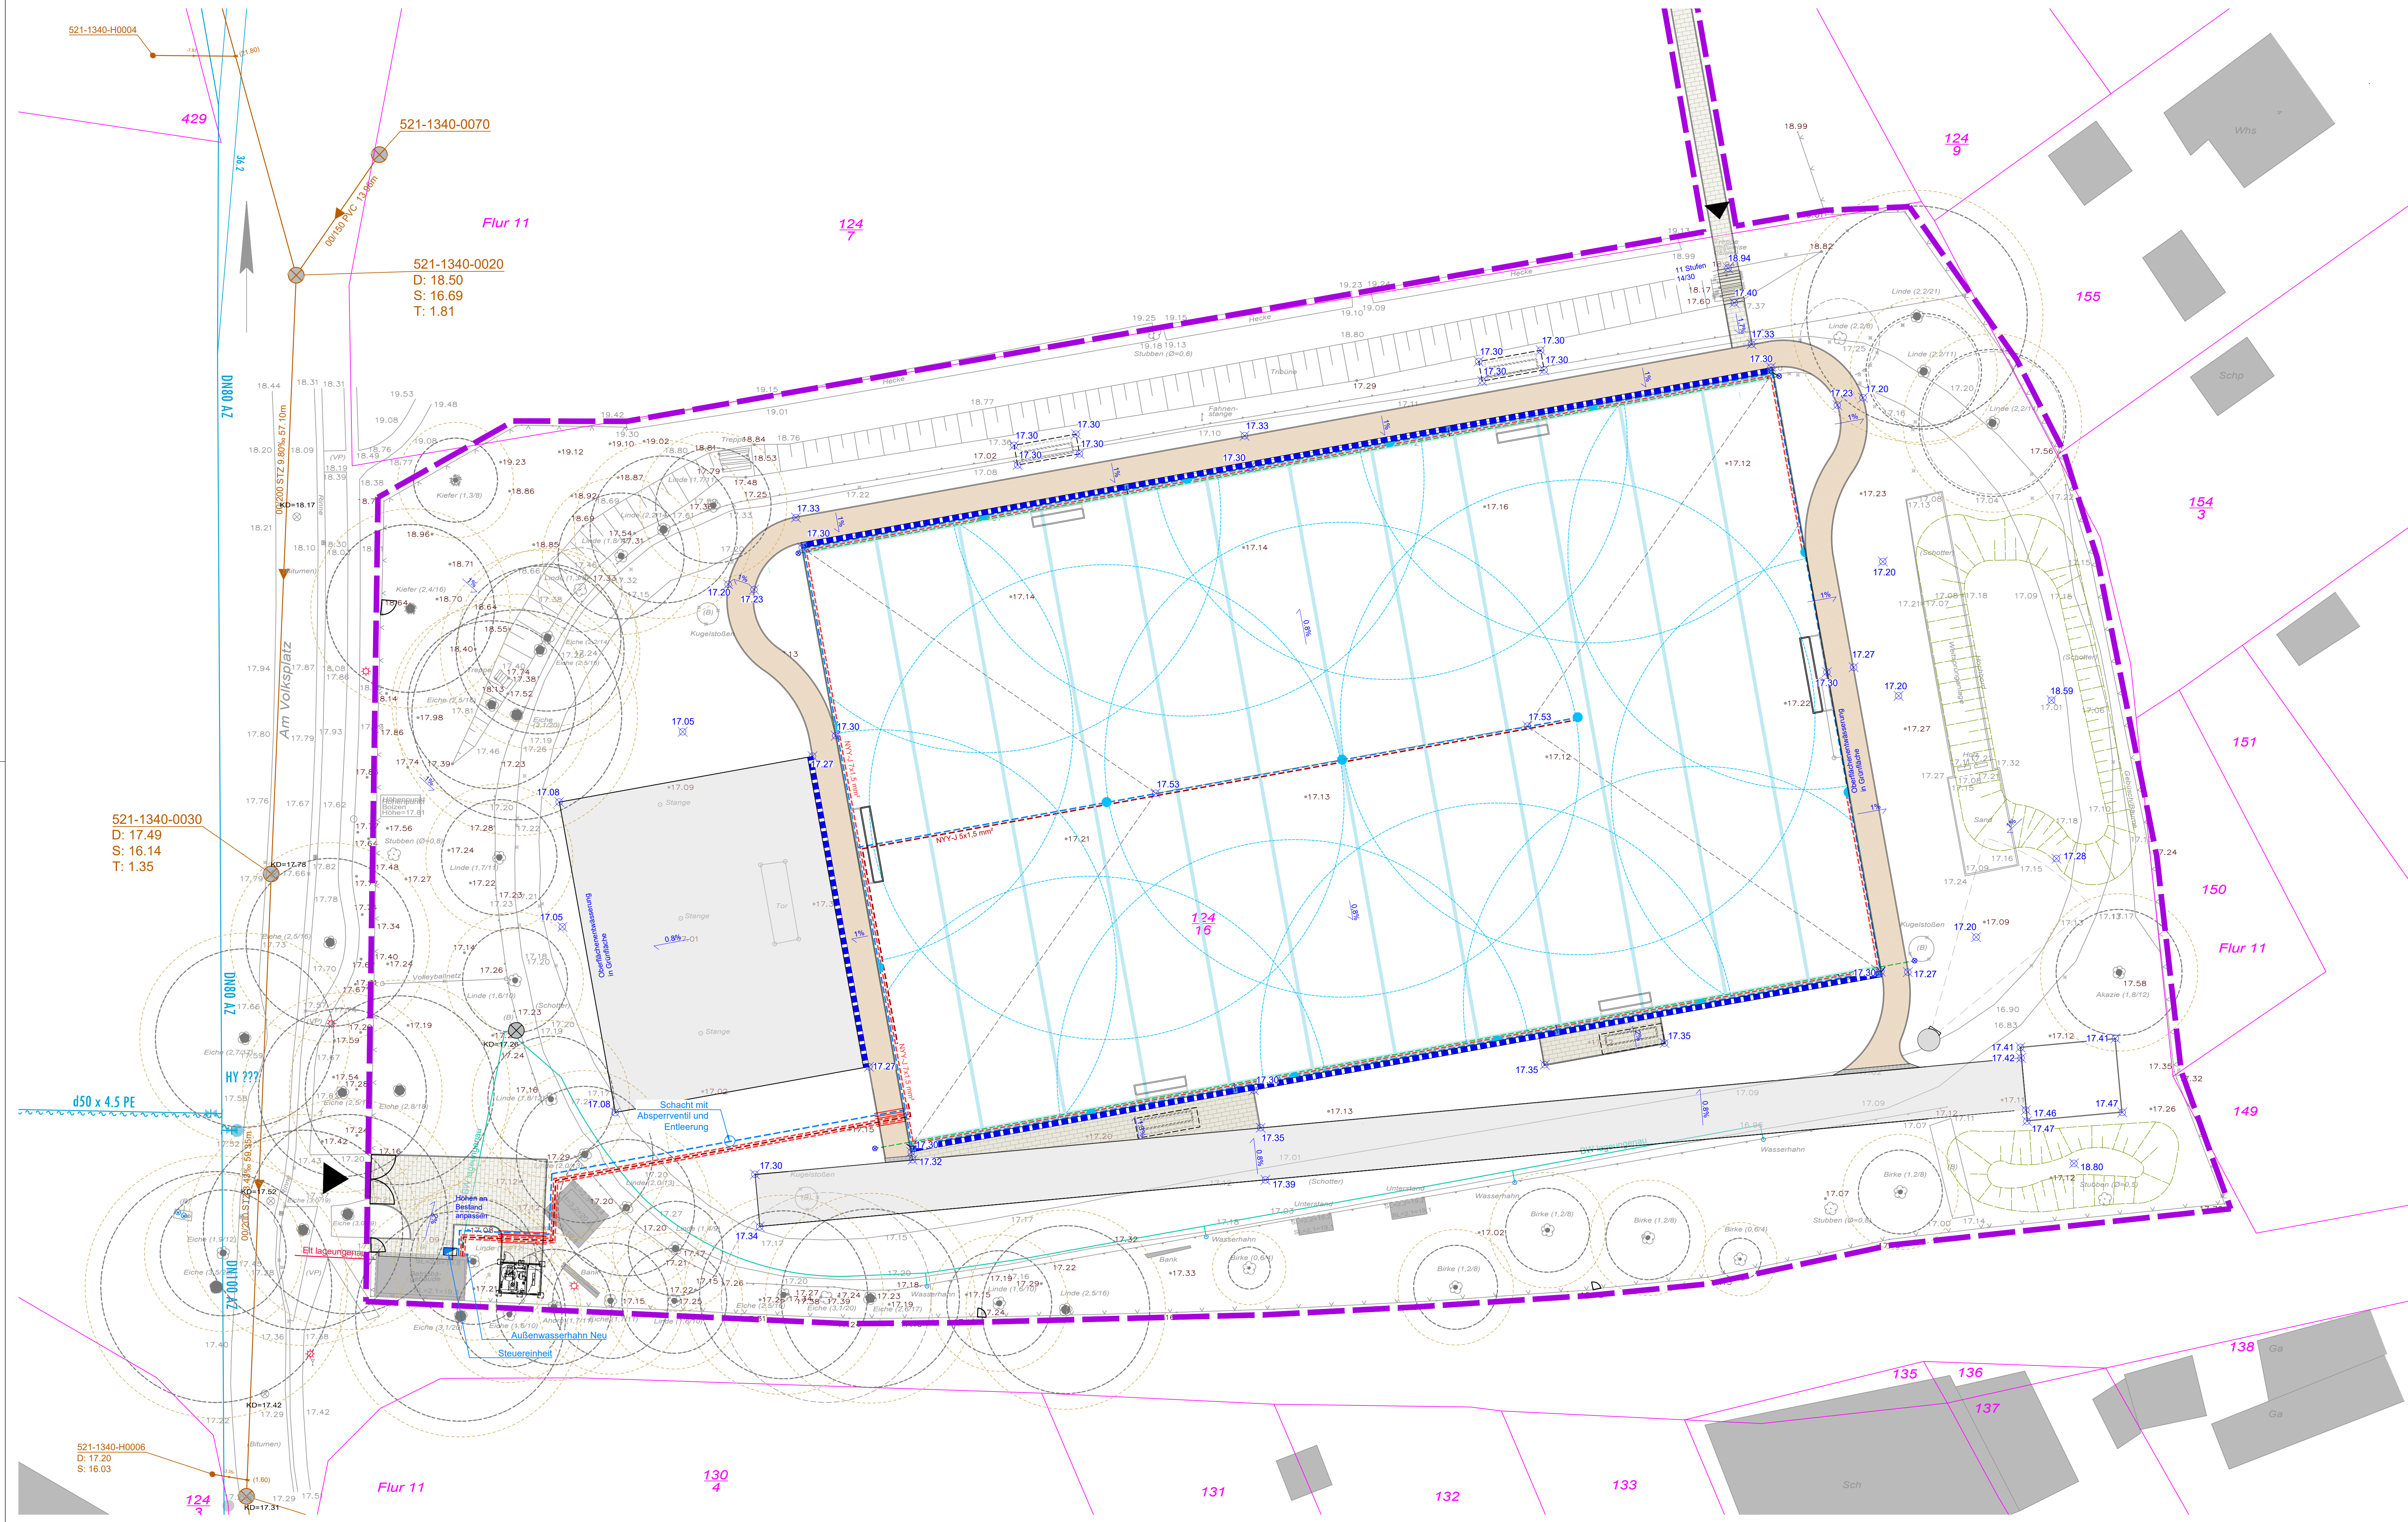

Vegetationsflächen



Baum und
Nadelbaum, Bestand
inkl. Wurzelraum

Bewässerungsleitung
Planung

Leerrohr

Betonpflaster

Kunststofffläche

Tenne

Leitungsbestand

Sonstiges

Muldenrinne

Straßenablauf

Schacht, Bestand

Kontrollschacht,
Planung

Sickerstrang

Kies-Rohr-Rigole

Entwässerungsleitung
KG-Rohr

Bewässerung

Versenkregner

Steuergerät Bewässerung

Steuerungleitung
Bewässerung
Planung

Höhe, Bestand

Höhe, Planung

Oberflächegefälle, Planung

Böschungen geplant


Flurstücksgrenze

Flurstücksnummer

Eingang

Bearbeitungsgrenze

b	Anpassungen für Kosteneinsparung		04.08.25
a	Änderung Freianlagen östlich und westlich des Spielfeldes		04.12.24
Index	Art der Änderung	gezeichnet	Datum

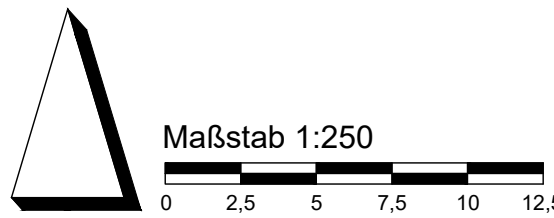Dateigrundlagen		Verfasser		Datum	
Vermesser		Dipl.-Ing. Peter Hartmann, Karl-Liebknecht-Straße 34, 19348 Perleberg		12.07.23	
Baugrundgutachten		BoPHYS GmbH Bodenlabor, Gewerbeallee 5, 04821 Brandis		23.07.23	
Die Höhen beziehen sich auf Normalhöhen-Null (NNH) im DHHN 2016, Lagebezugssystem LS489 (ETRS89)					
Auftraggeber					
Gemeinde Lanz Amt Lenzen-Elbtalaue Kellerstraße 4 19309 Lenzen					
freigegeben:		geprüft:			
Alle Angaben, Höhen und Maße sind vor Baubeginn zu prüfen. Abweichungen sind mit der örtlichen Bauüberwachung abzustimmen.					
Projekt					
Sanierung Sportplatz Lenzen Am Volksplatz 19309 Lenzen					
Planart: Leitungsplan					
Planungsphase: Ausführungsplanung		gezeichnet:			
Projektleitung: CAD-Datei: PDF-Datei:					
Maßstab: 1:250		Plan-Nr.: A-LP3b		Projekt-Nr.: 23-04-O Datum: 25.10.24	