


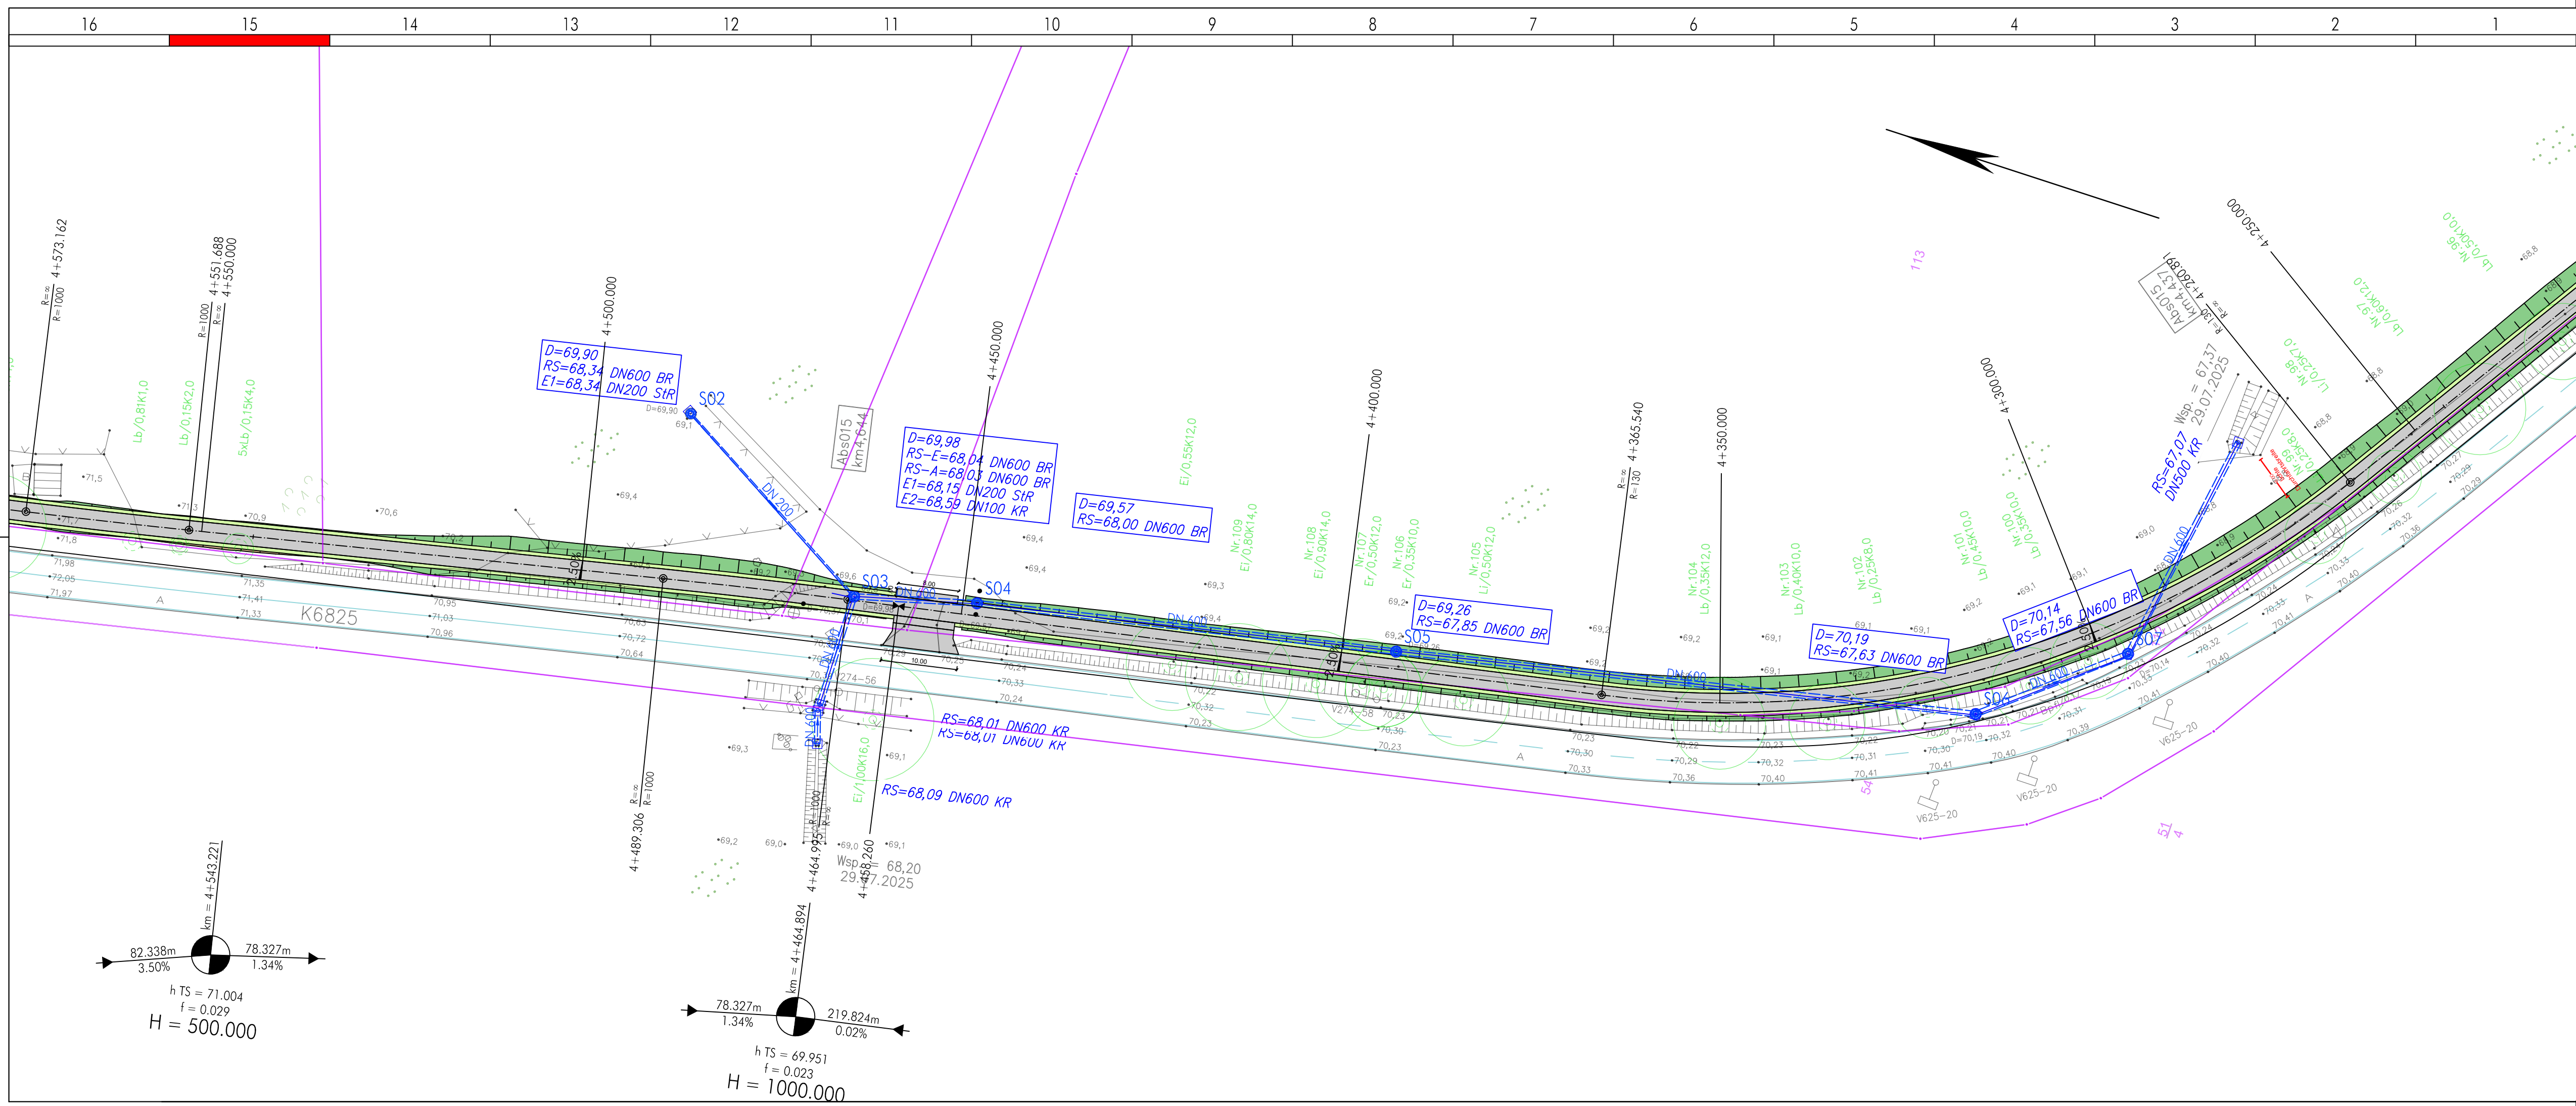

**Zeichenerklärung**

**Planung**

- Einschnittabschöpfung
- Radweg mit Achse
- Asphalt / Pflaster
- Bauwerk
- Dammschöpfung
- Zufahrtanpassung Pflaster (antrasselt)
- Zufahrtanpassung Asphalt
- Zufahrtanpassung vom Material
- Sicherheitsverbleibendes Pflaster (antrasselt)
- Pflasterzone mit Bordstein

**Sonstiges**

- Regenwasserleitung mit Schacht (gepl.)
- Baumfällung
- Planung K 6825 (L.K. OPP)
- Straßenbeleuchtung (gepl.)
- Straßenbeleuchtungskabel (gepl.)

**INGENIEURBÜRO HEUER PARTNERSCHAFT mbB**  
Babitzer Straße 18, 16909 Wittstock/D.  
FON/FAX 03394 47 390 / 47 39 91  
eMail ib-heuer@ingenieurteam.net  
homepage www.ingenieurteam.net






| Nr. | Art der Änderung | Datum | Zeichen |
|-----|------------------|-------|---------|
|     |                  |       |         |
|     |                  |       |         |
|     |                  |       |         |

**AUSFÜHRUNGSPLANUNG**

**STADT WITTSTOCK**  
Der Bürgermeister  
Markt 1  
16 909 Wittstock/ Dosse  
FON 03394 429 224  
FAX 03394 429 299  
e-Mail a.sichel@stadt-wittstock.de  
web www.wittstock.de







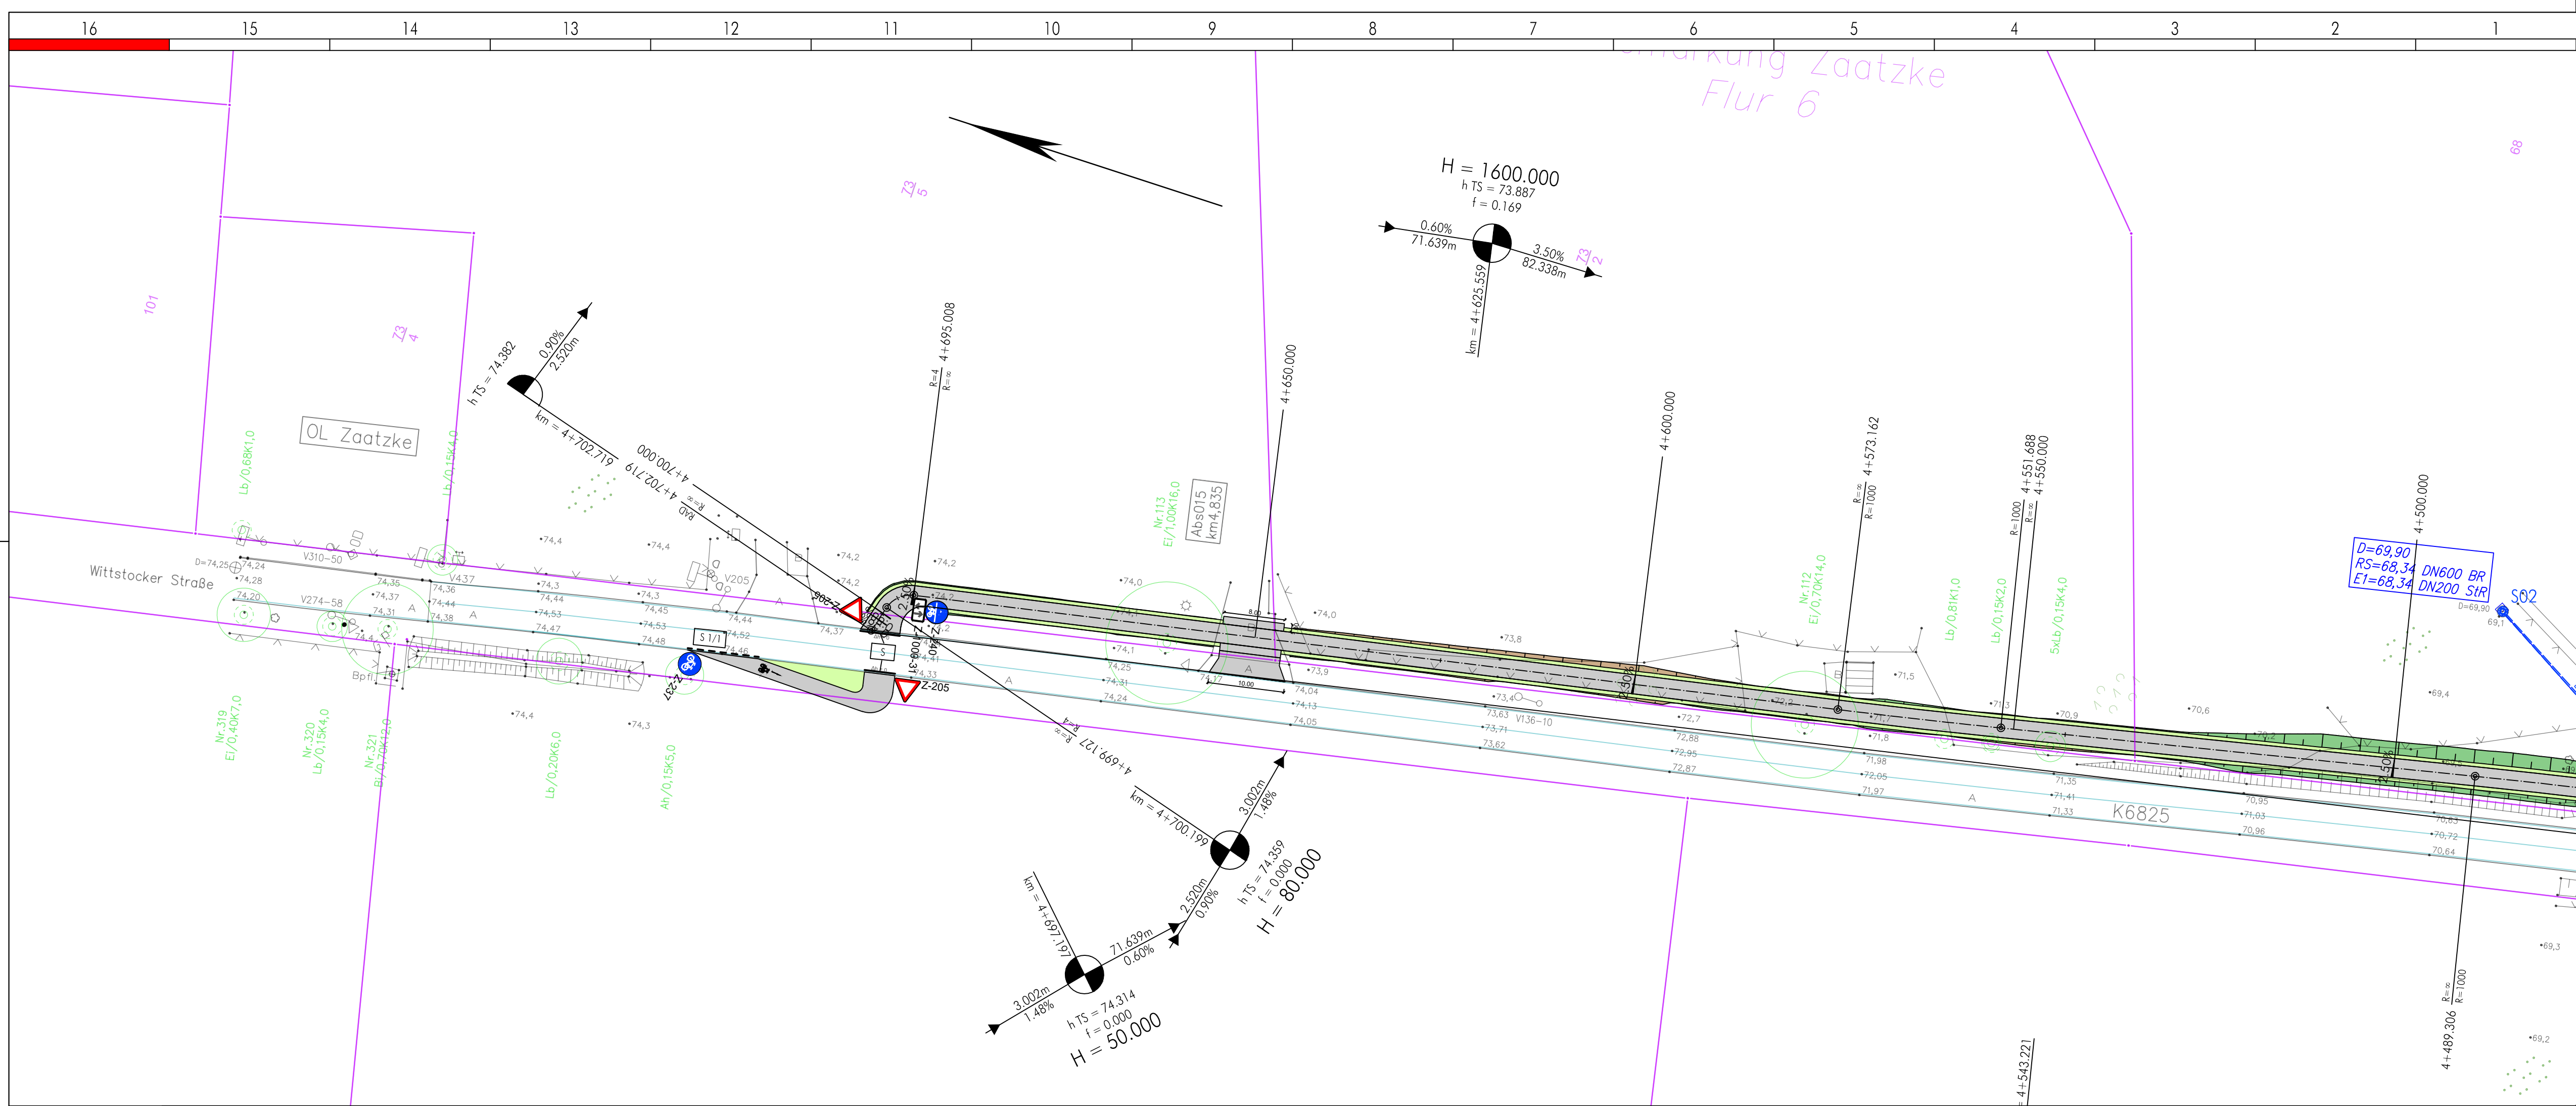

**Zeichenerklärung**

**Planung**

- Einschnittabschöpfung
- Radweg mit Achse
- Asphalt / Pflaster
- Bauwerk
- Dammschöpfung
- Zufahrtanpassung Pflaster (antrasselt)
- Zufahrtanpassung Asphalt
- Zufahrtanpassung vom Material
- Sicherheitsverbleibendes Pflaster (antrasselt)
- Pflasterzone mit Bordstein

**Sonstiges**

- Regenwasserleitung mit Schacht (gepl.)
- Baumfällung
- Planung K 6825 (L.K. OPP)
- Straßenbeleuchtung (gepl.)
- Straßenbeleuchtungskabel (gepl.)





**INGENIEURBÜRO HEUER PARTNERSCHAFT mbB**  
Babitzer Straße 18, 16909 Wittstock/D.  
FON/FAX 03394 47 390 / 47 39 91  
eMail ib-heuer@ingenieurteam.net  
homepage www.ingenieurteam.net






| Nr. | Art der Änderung | Datum | Zeichen |
|-----|------------------|-------|---------|
|     |                  |       |         |
|     |                  |       |         |
|     |                  |       |         |

**AUSFÜHRUNGSPLANUNG**

**STADT WITTSTOCK**  
Der Bürgermeister  
Markt 1  
16 909 Wittstock/ Dosse  
FON 03394 429 224  
FAX 03394 429 299  
e-Mail a.sichel@stadt-wittstock.de  
web www.wittstock.de





