


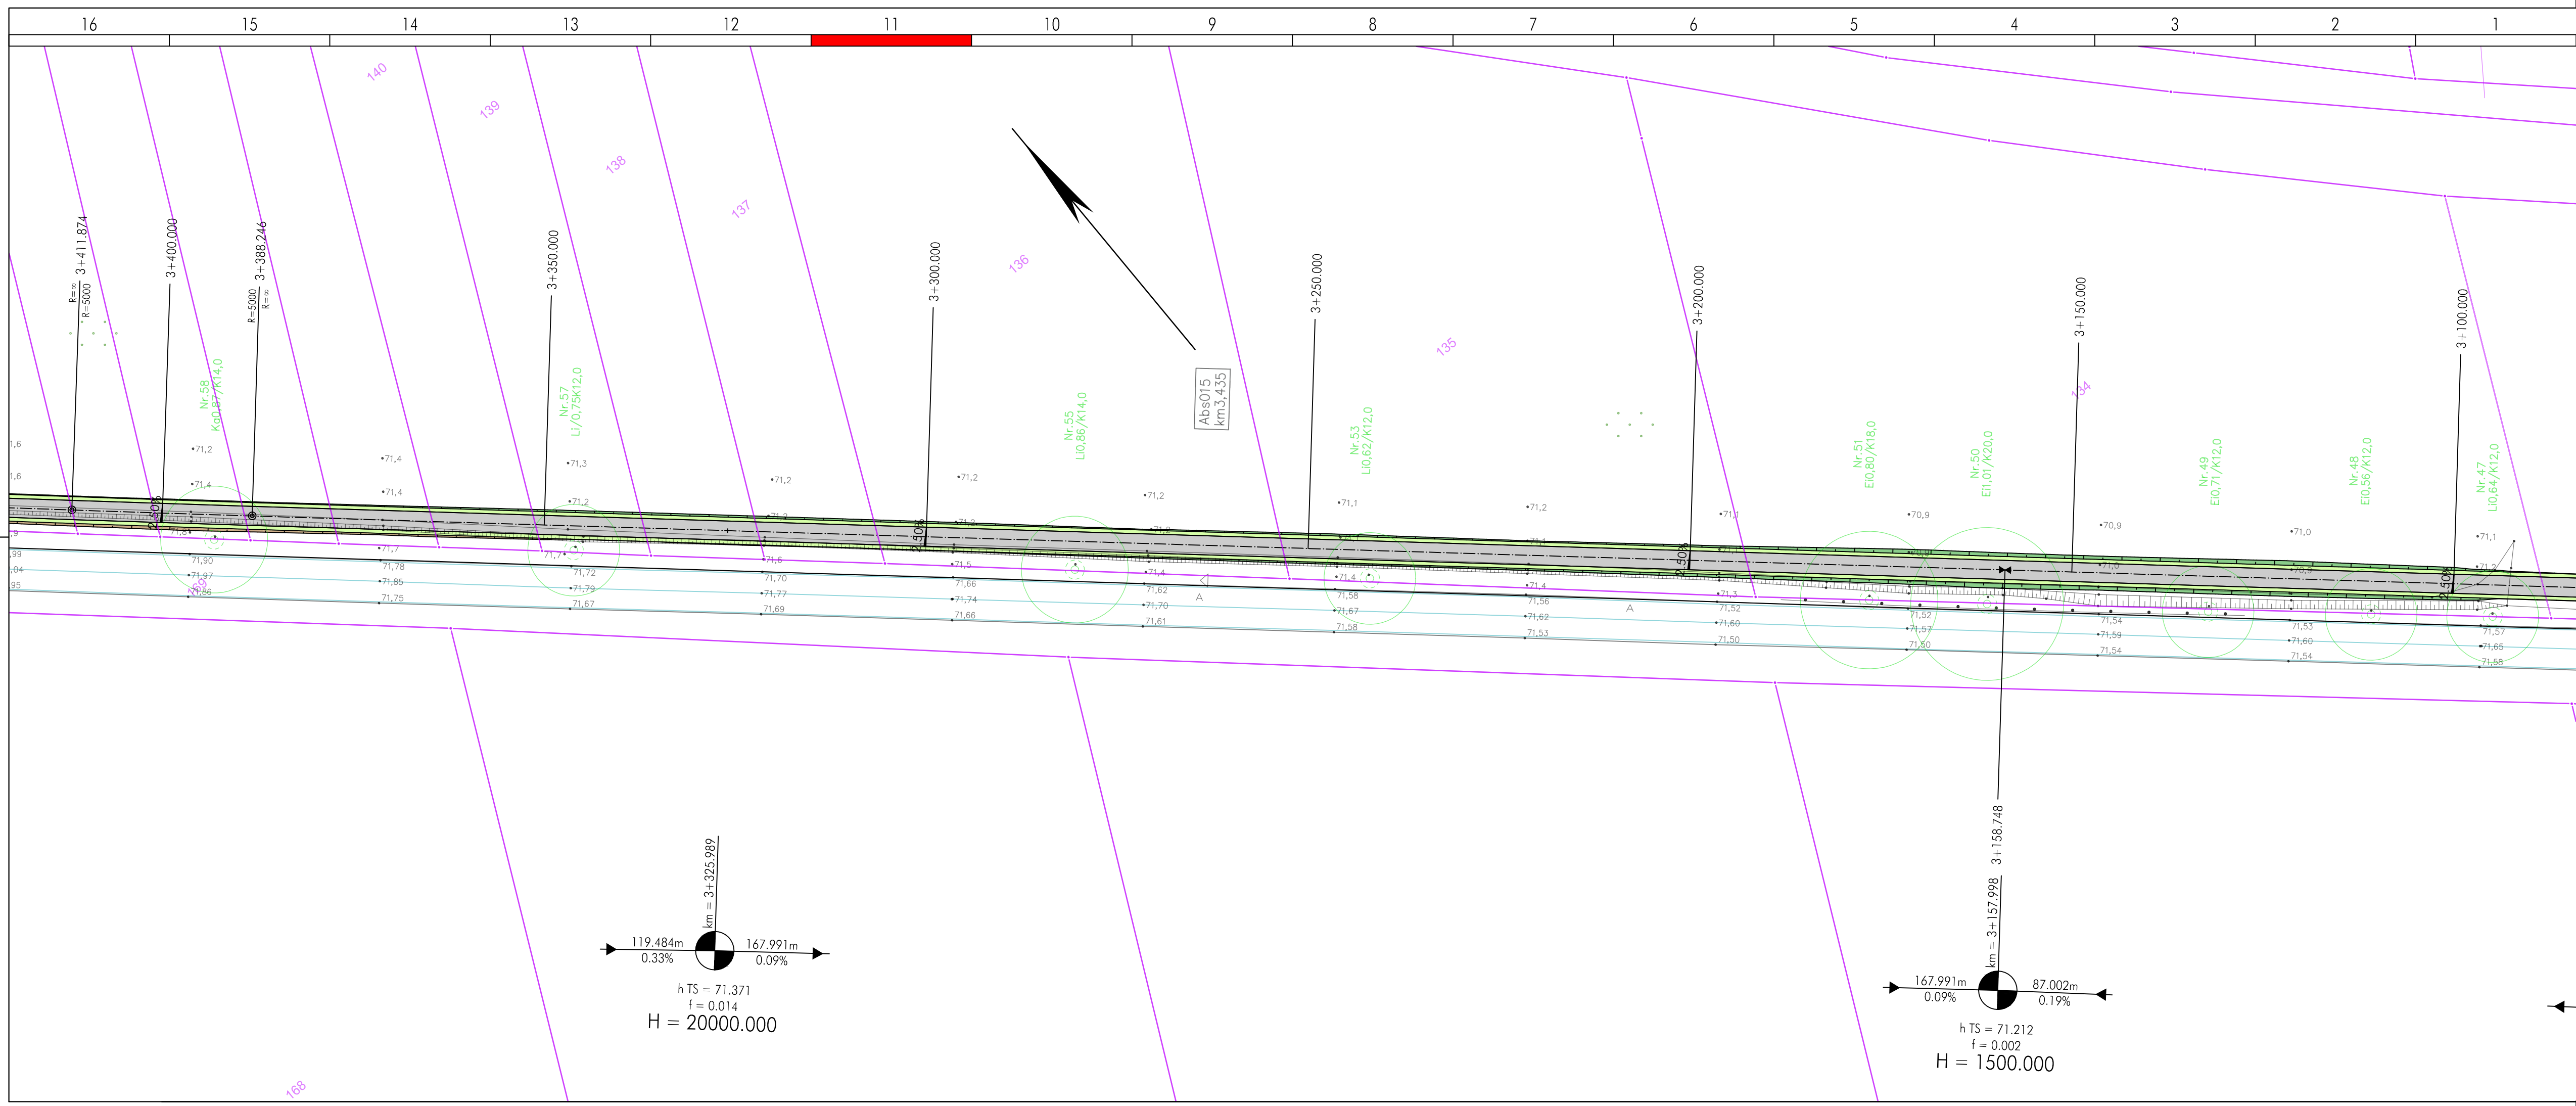

Zeichenerklärung

Planung

- Einschnittsboschung
- Radweg mit Achse
- Asphalt | Pflaster
- Bauwerk
- Dammsboschung
- Zufahrtanpassung Pflaster (entfrast)
- Zufahrtanpassung Asphalt
- Zufahrtanpassung vorfr. Material
- Sicherheitsverbleibendes Pflaster (entfrast)
- Pflasterzone mit Bordstein

Sonstiges

- Regenwasserleitung mit Schacht (gepl.)
- Baumfällung
- Planung K 6825 (L.K. OPP)
- Straßenbeleuchtung (gepl.)
- Straßenbeleuchtungskabel (gepl.)

H=1500m
1:5000
1:25000

Neigungsbrechpunkt mit Angabe von Ausrichtungshöhe und Ausrichtungswinkel zum nächsten Neigungsbrechpunkt

Gradientenhochpunkt
Gradienten tiefpunkt

INGENIEURBÜRO HEUER PARTNERSCHAFT mbB
Babitzer Straße 18, 16909 Wittstock/D.
FON/FAX 03394 47 390 / 47 39 91
eMail ib-heuer@ingenieurteam.net
homepage www.ingenieurteam.net

bearbeitet 30.06.26 KOC
gezeichnet 30.06.26 HEU
geprüft 30.06.26 HEU

Datum Name Unterschrift

Nr.	Art der Änderung	Datum	Zeichen


AUSFÜHRUNGSPLANUNG

STADT WITTSTOCK
Der Bürgermeister
Markt 1
16 909 Wittstock/ Dosse
FON 03394 429 224
FAX 03394 429 299
e-Mail a.sichel@stadt-wittstock.de
web www.wittstock.de

LAGEPLAN
Unterlage / Blatt Nr. 5/2/11
Lageplan
Lageplan: ETRS89
Höhensystem: DHHN2016
Maßstab: 500

Radweg Wittstock - Jabel - Zaatzke

Hinweis: Darstellung der Flurkarte nachrichtlich übernommen, als Eigentumsnachweis nicht geeignet.

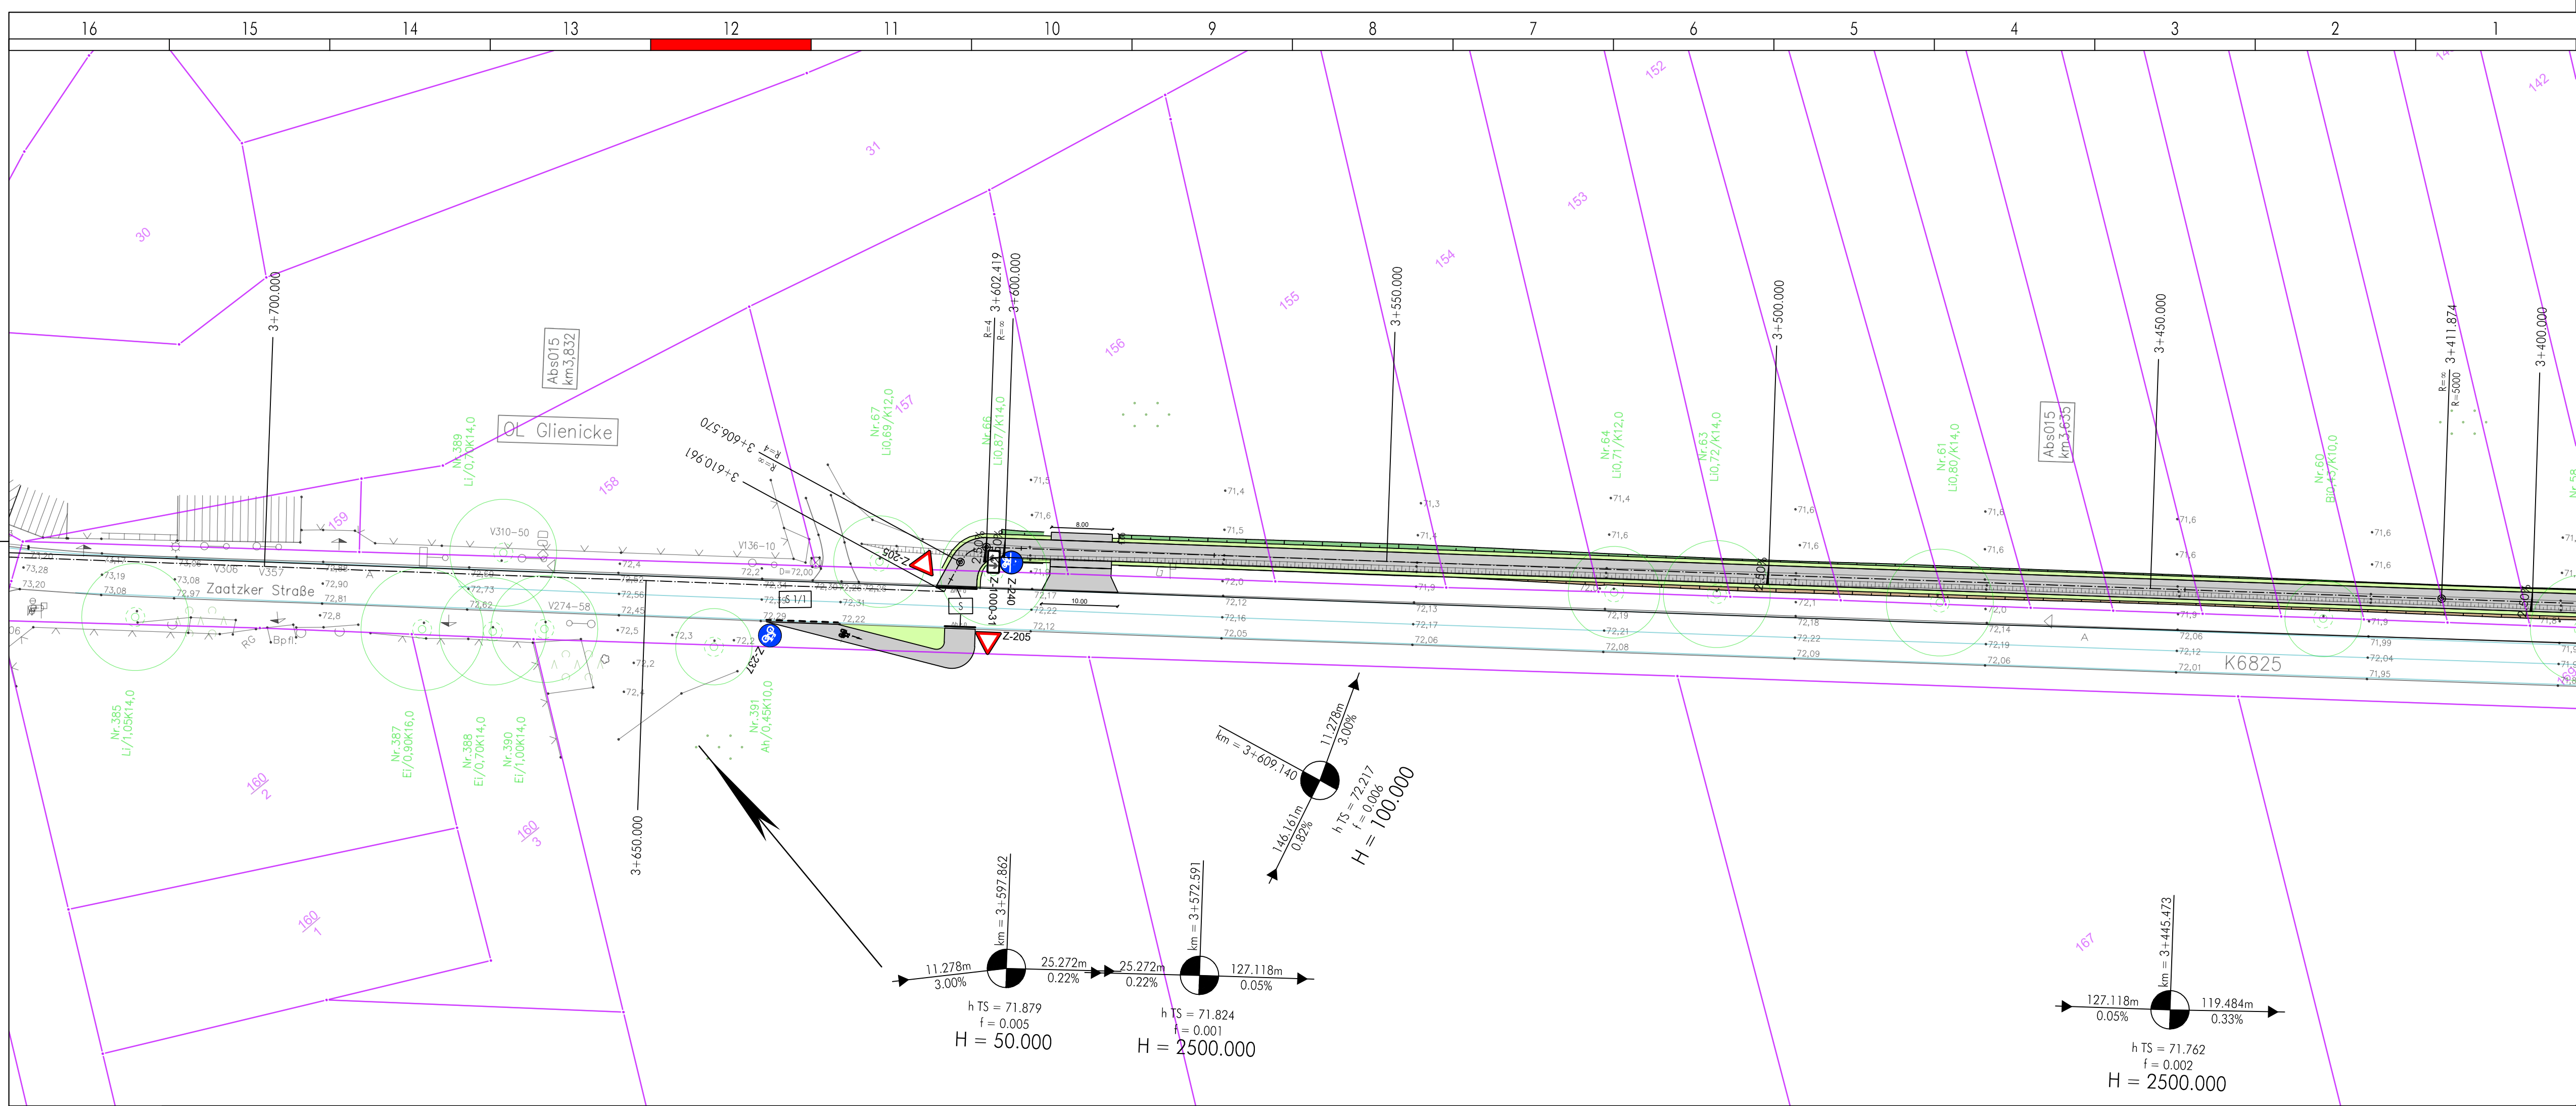

Zeichenerklärung

Planung

- Einschnittsboschung
- Radweg mit Achse
- Asphalt | Pflaster
- Bauwerk
- Dammsboschung
- Zufahrtanpassung Pflaster (entfrast)
- Zufahrtanpassung Asphalt
- Zufahrtanpassung vorfr. Material
- Sicherheitsverbleibendes Pflaster (entfrast)
- Pflasterzone mit Bordstein

Sonstiges

- Regenwasserleitung mit Schacht (gepl.)
- Baumfällung
- Planung K 6825 (L.K. OPP)
- Straßenbeleuchtung (gepl.)
- Straßenbeleuchtungskabel (gepl.)

H=1500m
1:5000
1:25000

Neigungsbrechpunkt mit Angabe von Ausrichtungshöhe und Ausrichtungswinkel zum nächsten Neigungsbrechpunkt

Gradientenhochpunkt
Gradienten tiefpunkt

INGENIEURBÜRO HEUER PARTNERSCHAFT mbB
Babitzer Straße 18, 16909 Wittstock/D.
FON/FAX 03394 47 390 / 47 39 91
eMail ib-heuer@ingenieurteam.net
homepage www.ingenieurteam.net

bearbeitet 30.06.26 KOC
gezeichnet 30.06.26 HEU
geprüft 30.06.26 HEU

Datum Name Unterschrift

Nr.	Art der Änderung	Datum	Zeichen

AUSFÜHRUNGSPLANUNG

STADT WITTSTOCK
Der Bürgermeister
Markt 1
16 909 Wittstock/ Dosse
FON 03394 429 224
FAX 03394 429 299
e-Mail a.sichel@stadt-wittstock.de
web www.wittstock.de

LAGEPLAN
Unterlage / Blatt Nr. 5/2/12
Lageplan
Lageplan: ETRS89
Höhensystem: DHHN2016
Maßstab: 500

Radweg Wittstock - Jabel - Zaatzke

Hinweis: Darstellung der Flurkarte nachrichtlich übernommen, als Eigentumsnachweis nicht geeignet.