


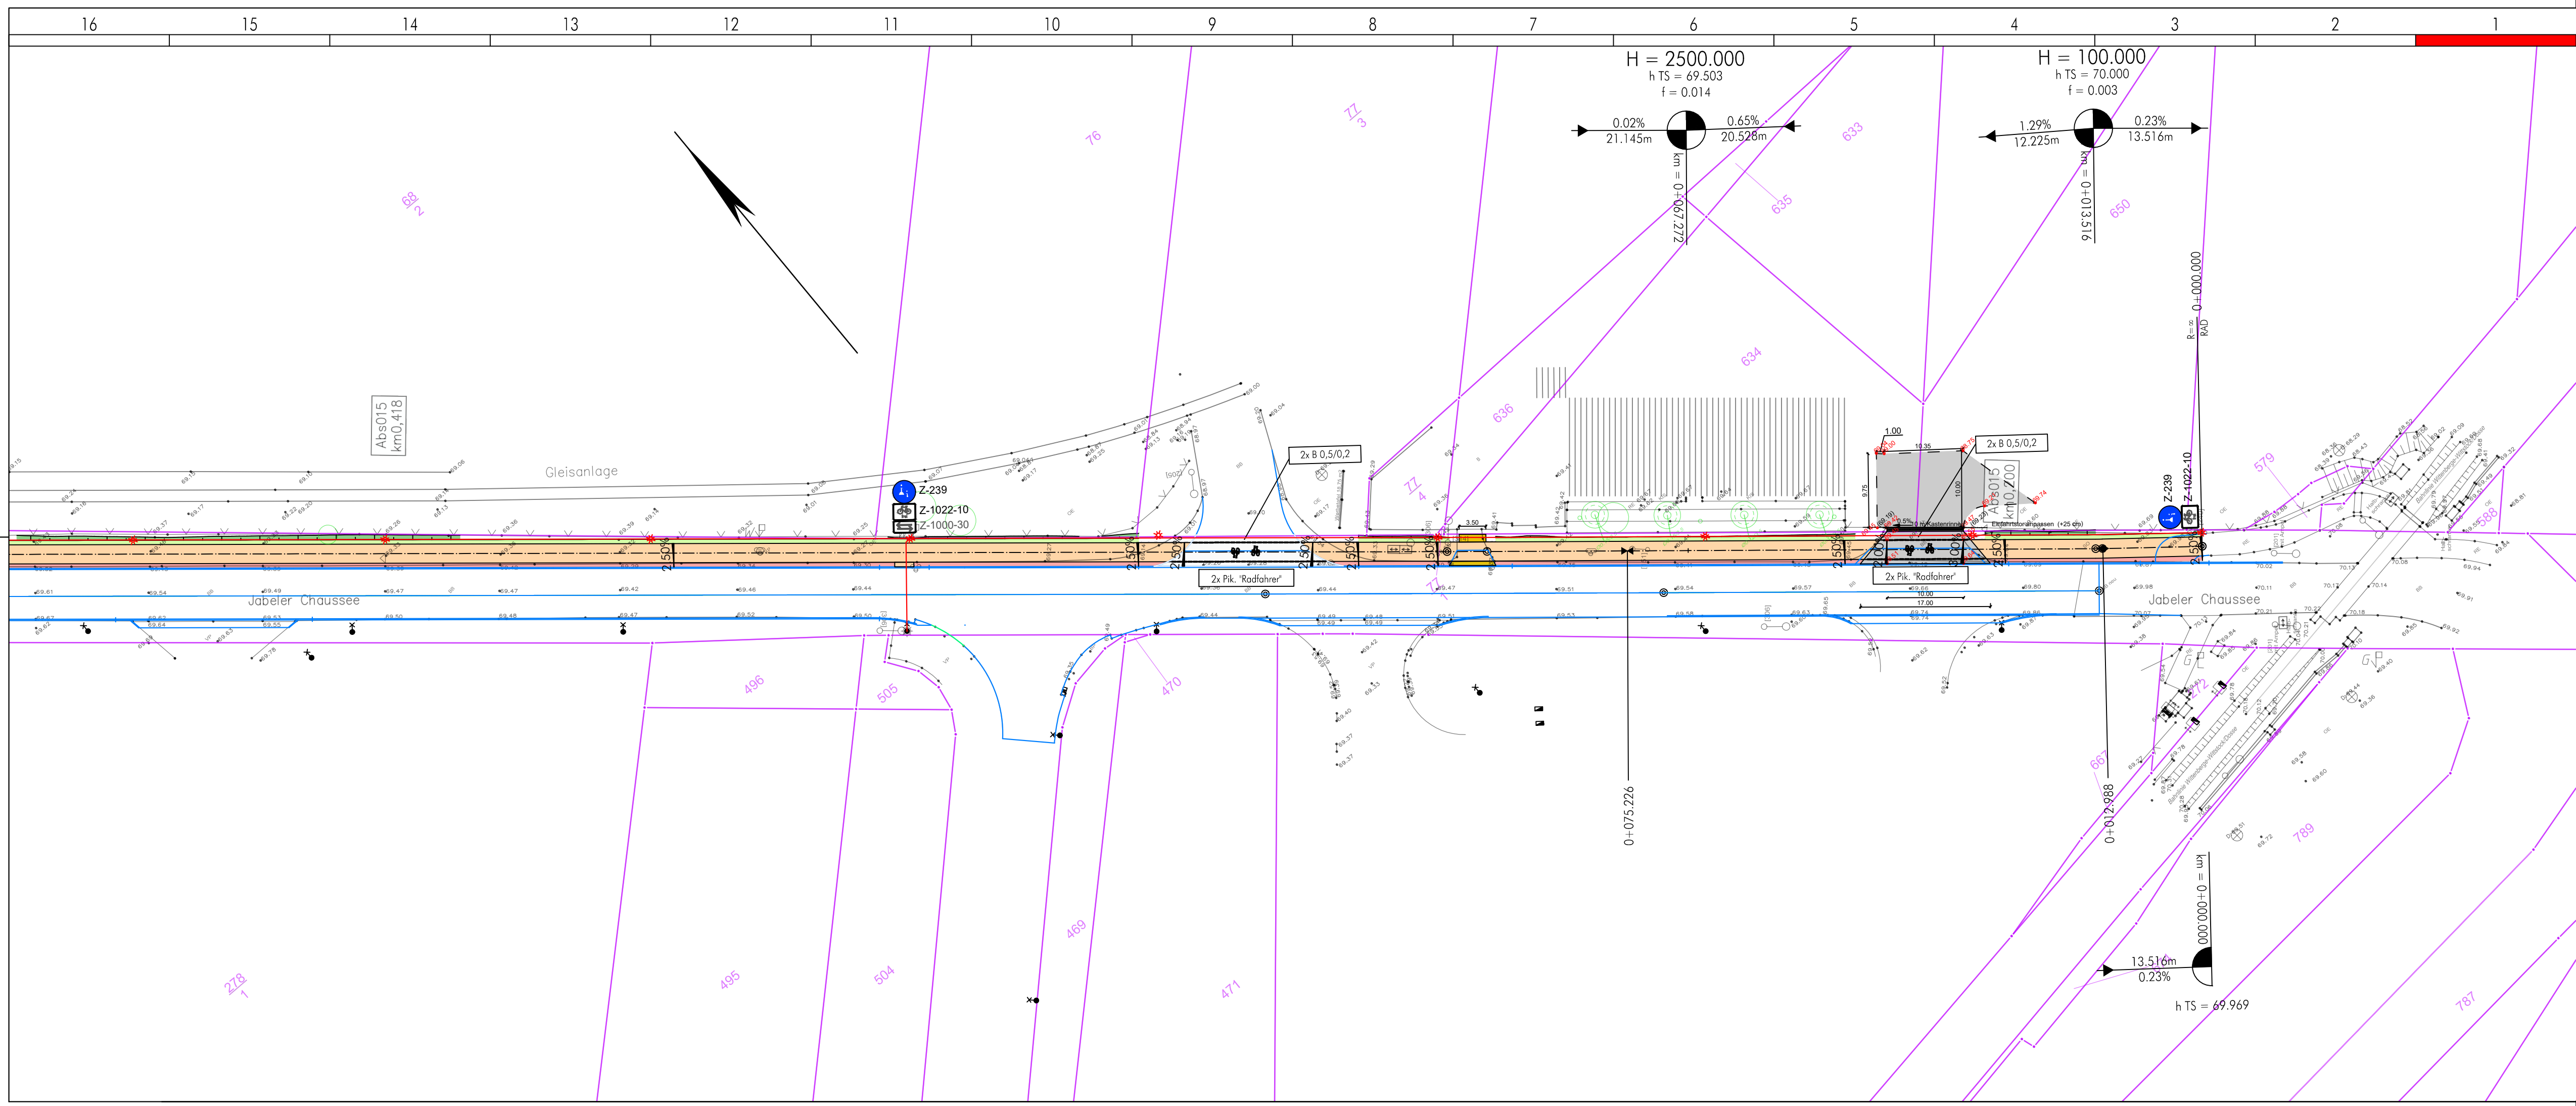

Zeichenerklärung

Planung

- Einschnittböschung
- Radweg mit Achse
- Asphalt | Pflaster
- Bauwerk
- Dammböschung
- Zufahrtanpassung Pflaster (entfrast)
- Zufahrtanpassung Asphalt
- Zufahrtanpassung vorh. Material
- Sicherheitsverbleibendes Pflaster (entfrast)
- Pflasterzone mit Bordstein

Sonstiges

- Regenwasserleitung mit Schutz (gepl.)
- Baumfällung
- Planung K 6825 (L.K. OPP)
- Straßenbeleuchtung (gepl.)
- Straßenbeleuchtungskabel (gepl.)

Legende

- H=1500m
- Neigungsbrechpunkt mit Angabe von Ausrichtungshöhepunkt und Ausrichtungshöhepunkt
- Gradientenbruchpunkt
- Gradientenbruchpunkt

INGENIEURBÜRO HEUER PARTNERSCHAFT mbB
Babitzer Straße 18, 16909 Wittstock/D.
FON/FAX 03394 47 390 / 47 39 91
eMail ib-heuer@ingenieurteam.net
homepage www.ingenieurteam.net

bearbeitet 30.06.26 KOC
gezeichnet 30.06.26 HEU
geprüft 30.06.26 HEU

Nr.	Art der Änderung	Datum	Zeichen

AUSFÜHRUNGSPLANUNG


STADT WITTSTOCK
Der Bürgermeister
Markt 1
16 909 Wittstock/ Dosse
FON 03394 429 224
FAX 03394 429 299
e-Mail a.sichei@stadt-wittstock.de
web www.wittstock.de

Unterlage / Blatt Nr. 5.2/1
LAGEPLAN
Lagestern: ETRS89
Höhensystem: DHHN2016
Maßstab: 500

Radweg Wittstock - Jabel - Zaatzke

Hinweis: Darstellung der Flurkarte nachrichtlich übernommen, als Eigentumsnachweis nicht geeignet.

Radweg_Wk-In-Za_10_LP.dwg

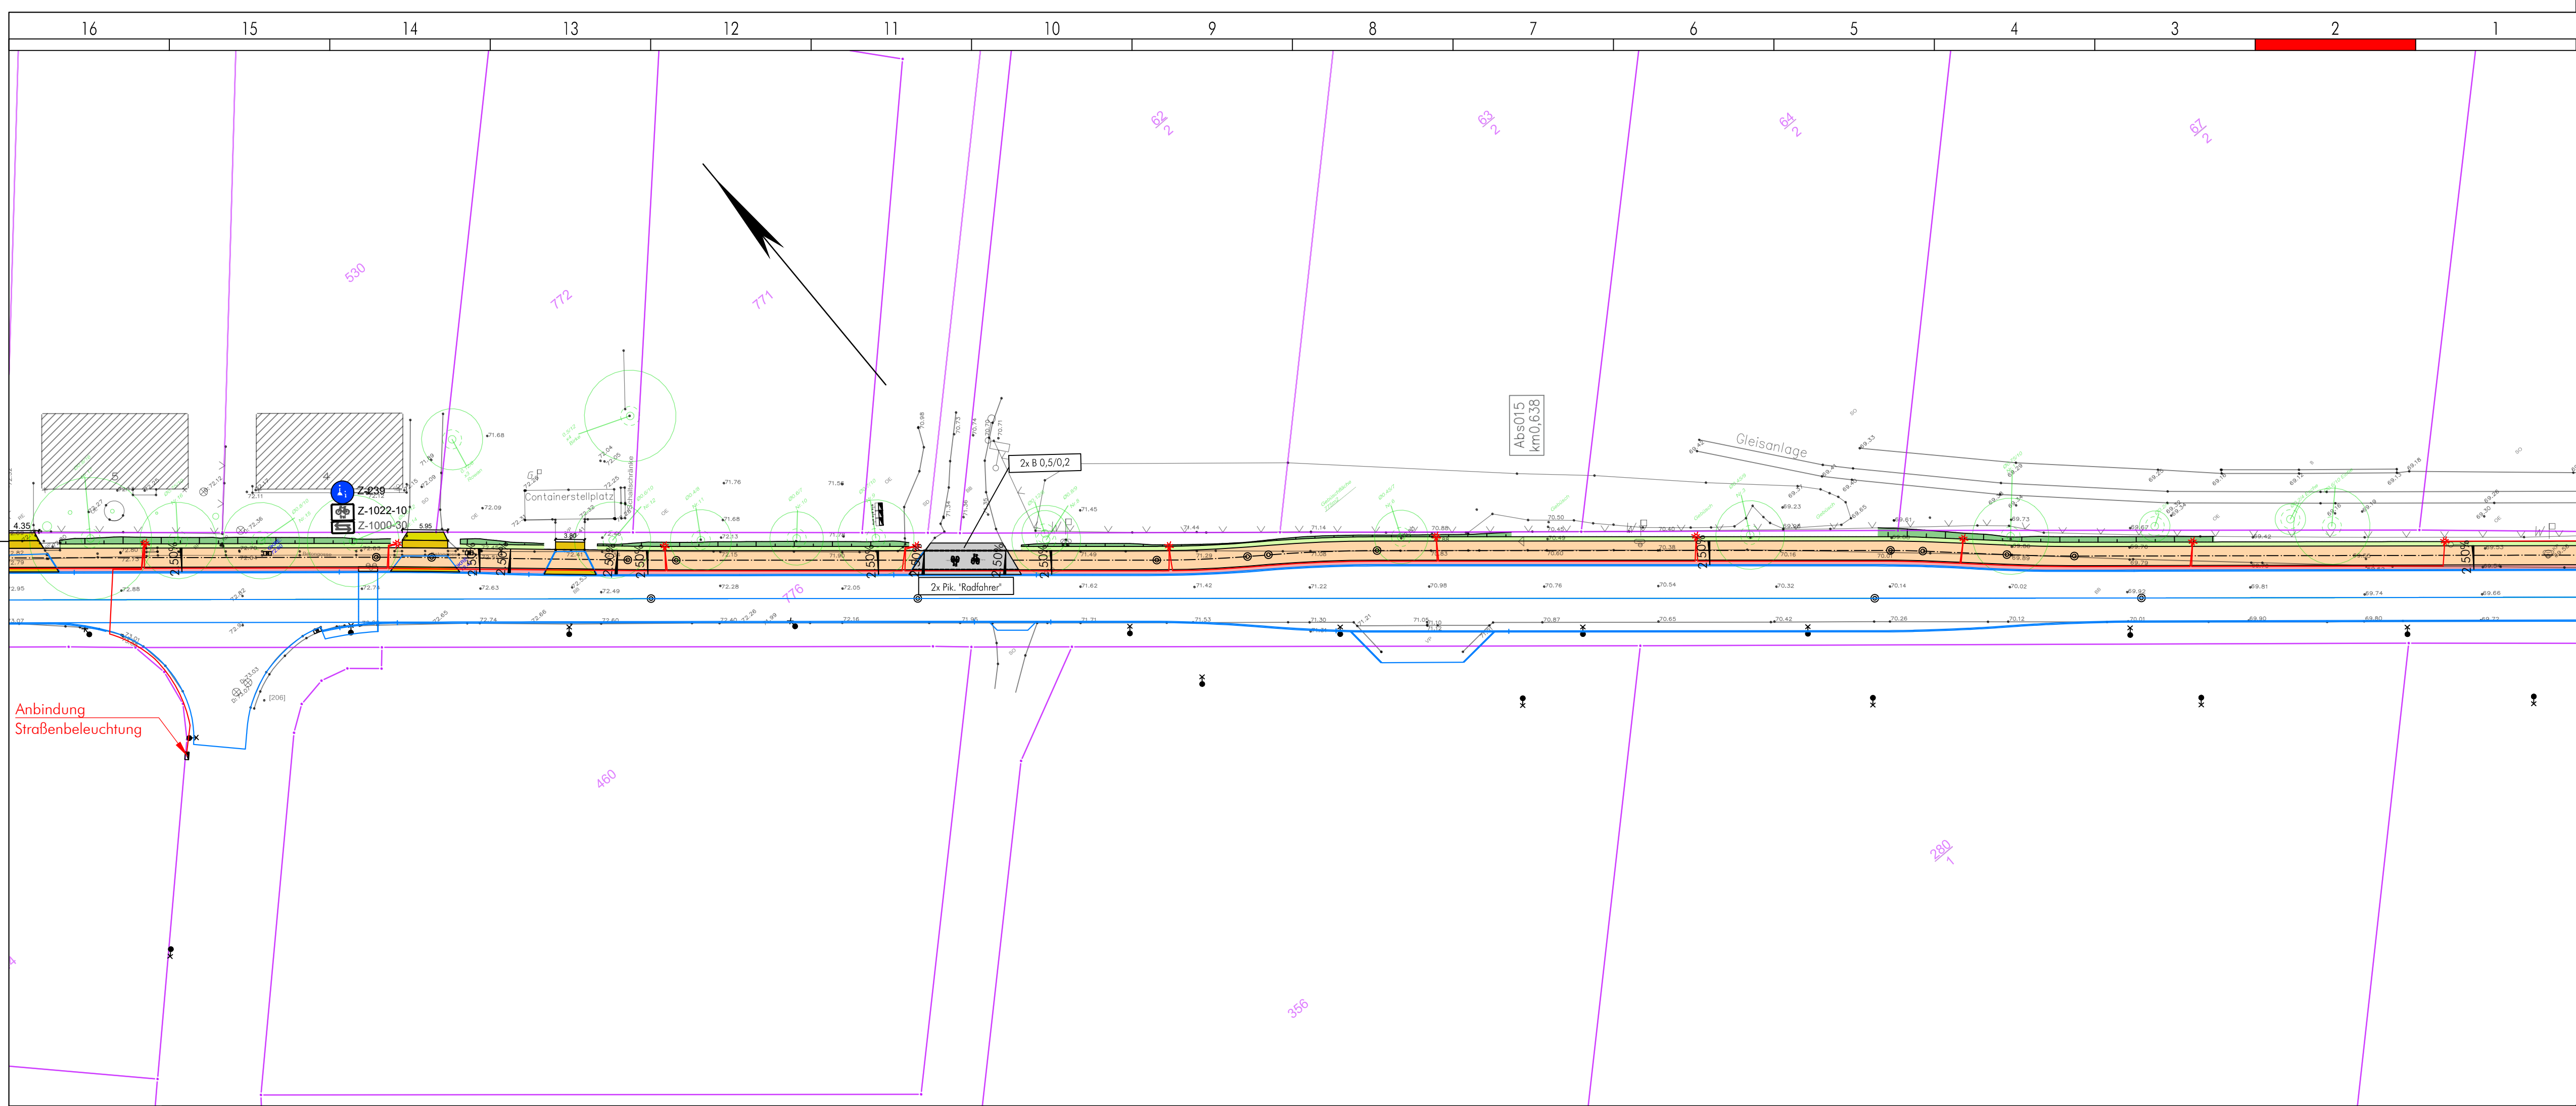

Zeichenerklärung

Planung

- Einschnittböschung
- Radweg mit Achse
- Asphalt | Pflaster
- Bauwerk
- Dammböschung
- Zufahrtanpassung Pflaster (entfrast)
- Zufahrtanpassung Asphalt
- Zufahrtanpassung vorh. Material
- Sicherheitsverbleibendes Pflaster (entfrast)
- Pflasterzone mit Bordstein

Sonstiges

- Regenwasserleitung mit Schutz (gepl.)
- Baumfällung
- Planung K 6825 (L.K. OPP)
- Straßenbeleuchtung (gepl.)
- Straßenbeleuchtungskabel (gepl.)

Legende

- H=1500m
- Neigungsbrechpunkt mit Angabe von Ausrichtungshöhepunkt und Ausrichtungshöhepunkt
- Gradientenbruchpunkt
- Gradientenbruchpunkt

INGENIEURBÜRO HEUER PARTNERSCHAFT mbB
Babitzer Straße 18, 16909 Wittstock/D.
FON/FAX 03394 47 390 / 47 39 91
eMail ib-heuer@ingenieurteam.net
homepage www.ingenieurteam.net

bearbeitet 30.06.26 KOC
gezeichnet 30.06.26 HEU
geprüft 30.06.26 HEU

Nr.	Art der Änderung	Datum	Zeichen

AUSFÜHRUNGSPLANUNG

STADT WITTSTOCK
Der Bürgermeister
Markt 1
16 909 Wittstock/ Dosse
FON 03394 429 224
FAX 03394 429 299
e-Mail a.sichei@stadt-wittstock.de
web www.wittstock.de

Unterlage / Blatt Nr. 5.2/2
LAGEPLAN
Lagestern: ETRS89
Höhensystem: DHHN2016
Maßstab: 500

Radweg Wittstock - Jabel - Zaatzke

Hinweis: Darstellung der Flurkarte nachrichtlich übernommen, als Eigentumsnachweis nicht geeignet.

Radweg_Wk-In-Za_10_LP.dwg