


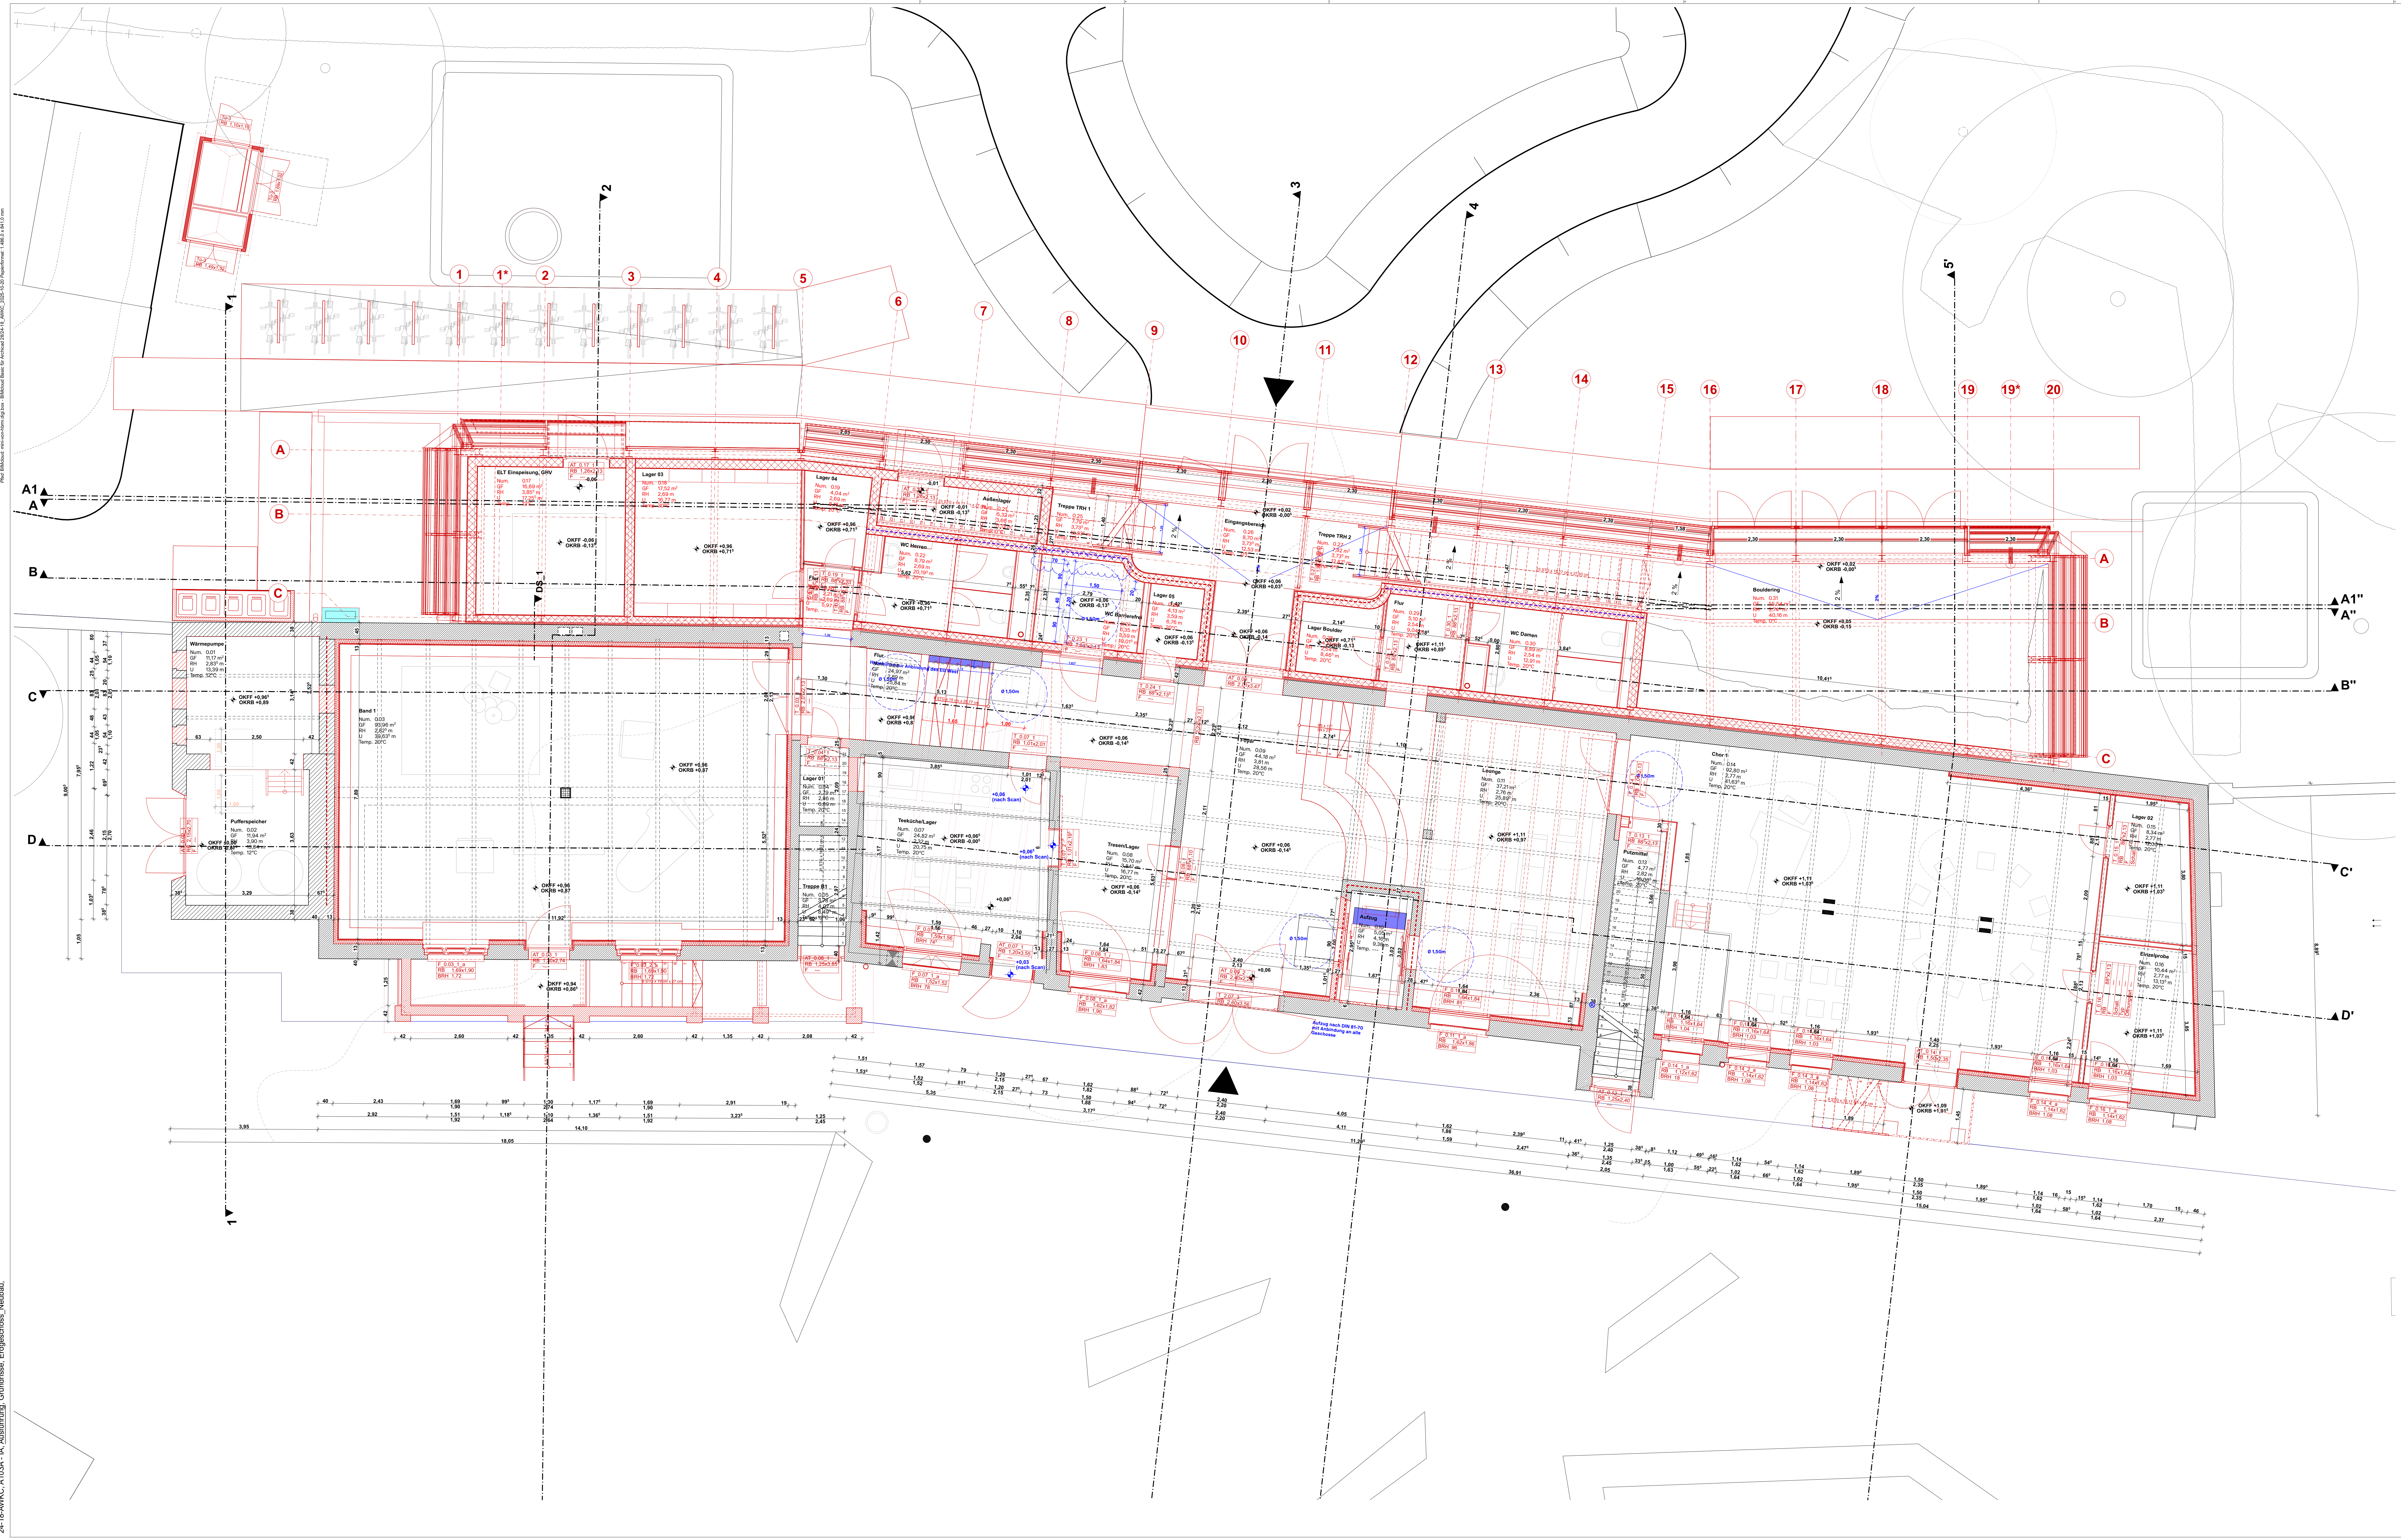

Schnittschraffuren			
	Betonfertigteil		Erdreich
	Stahlbeton		Kies
	Stahlbeton		Estrich
	WU-Beton		Gussasphalt
	Kalksandstein-MW		
	Vollziegel-MW		
	Porenbeton / Mineralwollplatte		
	Holz		
	Mineralfaser		Drainschicht
	Trockenbau		Sperrschicht

 Bestand	 Deckenschürhieb
 Abbruch	 Wanddurchbruch
 Neubau	 Bodenschlitz
 Bewegungsfuge	 Bodendurchbruch
 Bewehrungsleiste	 Kernbohrzone
 Randfuge	 Kernbohrung (im Boden)
 Gesamtpolier-Achsen	 Kernbohrung (im Decke)

DO = Deckenschürhieb	▽ = UK Fertigsau
DA = Deckenansparung	△ = UK Fertigbau
DS = Deckenschlitz	▼ = UK Raluba
FBS = Fußbodenschlitz	
FBA = Fußbodenansparung	SD = Schalendämmung
KBZ = Kernbohrzone	GA = Goständer
	WD = Wanddurchbruch
S = Sanitär	WB = Wandansparung
H = Heizung	WS = Wandschlitz senkrecht
E = Elektro	

	feuerbeständig - nichtbrennbare Stoffen
	feuerbeständig
	feuertrennend

Fußboden	
B01	Epoxidharzbeschichtung
B02	Gussasphalteinstrich geschliffen
B03	Bestandfliesen
B04	Bestandsziegel
B05	Dielen
B06	Fliesen (Nassraum)
B07	Fliesen
B08	Riffelblech
B09	Riffelblech - Stelzlager
B10	Kiesdach
B11	Estrich
B12	Ziegelboden
B13	Gussasphalt - Gefälle

