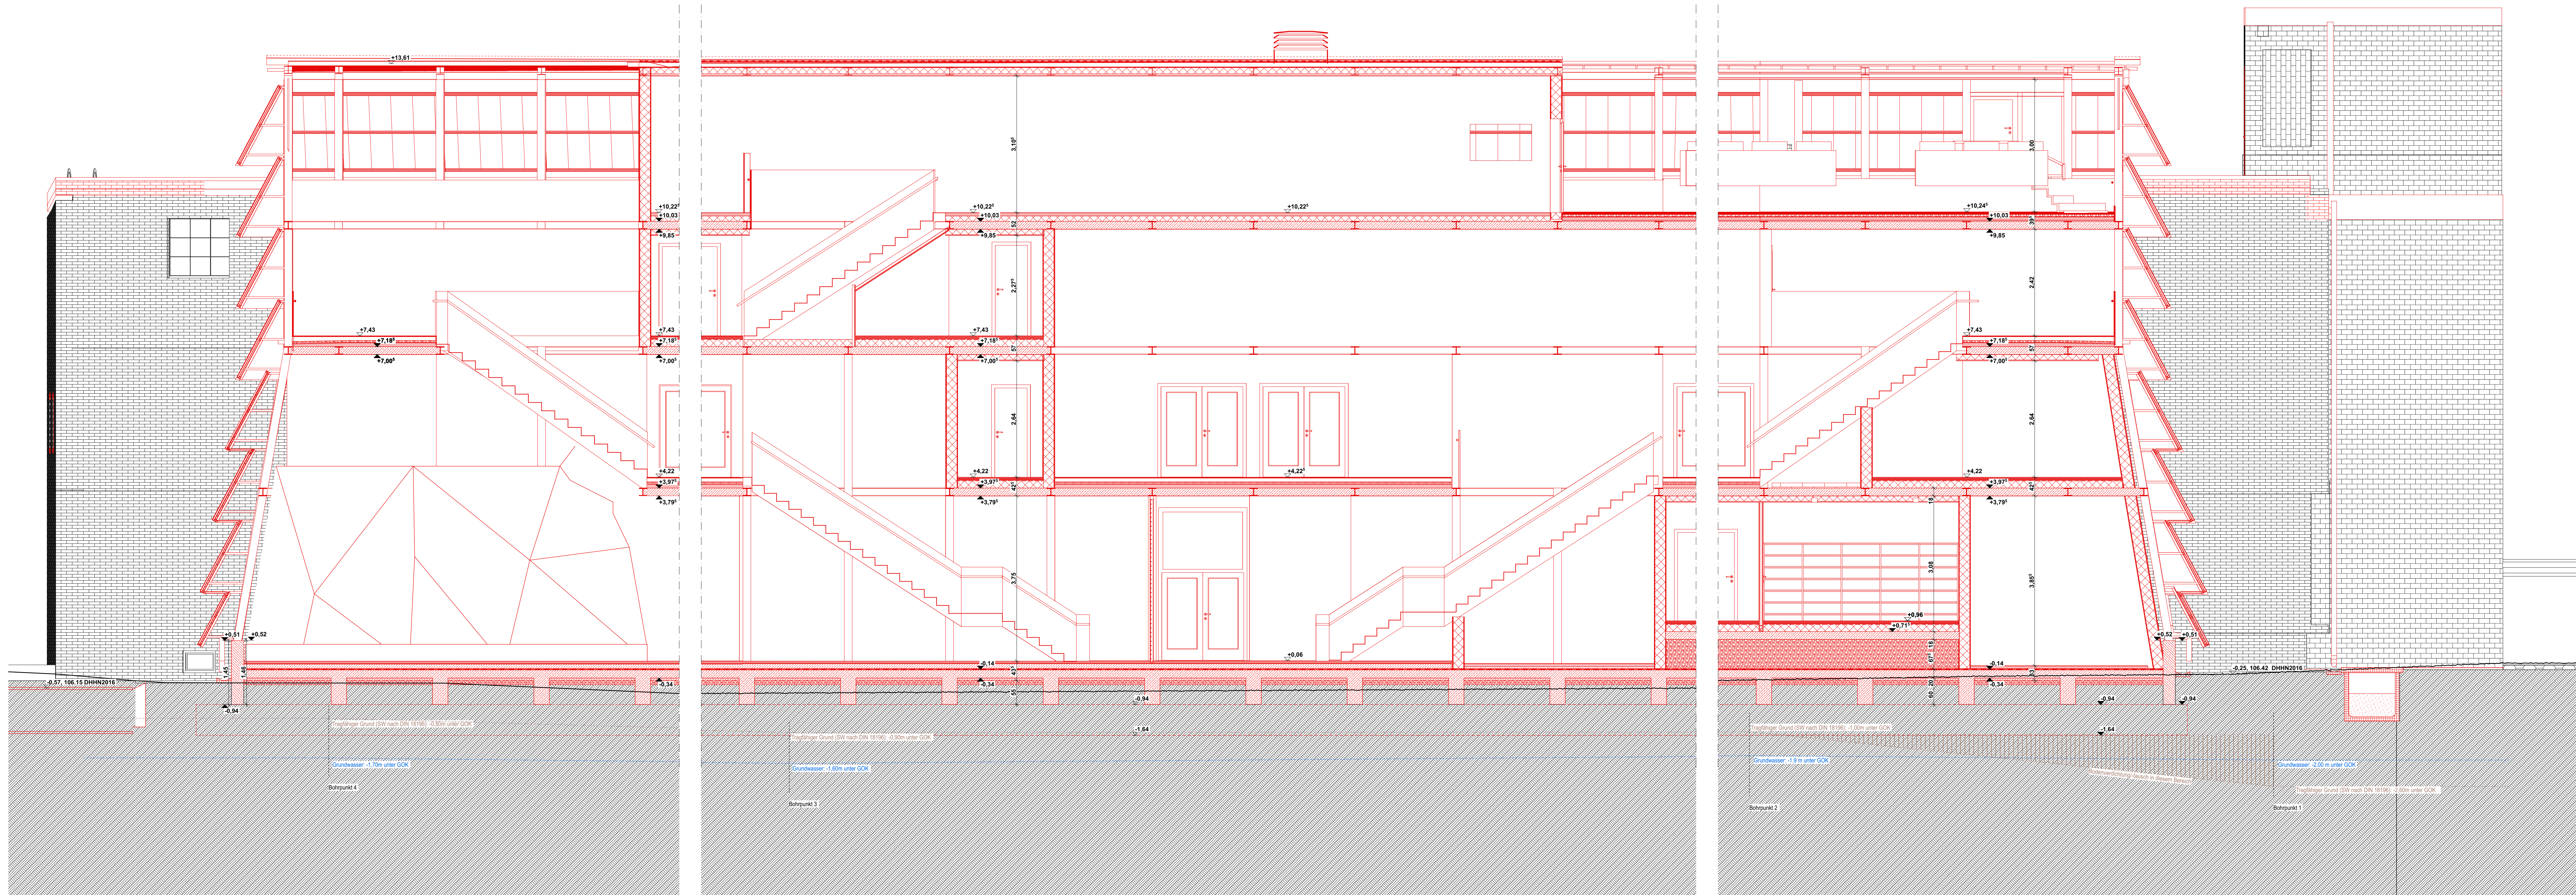


[illegible]

Fußboden	
	B01 Epoxidharzbeschichtung
	B02 Gussasphaltrichtig gesch.
	B03 Bestandsfliesen
	B04 Bestandsziegel
	B05 Dielen
	B06 Fliesen (Nassraum)
	B07 Fliesen
	B08 Riffelblech
	B09 Riffelblech - Stelzlager
	B10 Kiesdach
	B11 Estrich
	B12 Ziegelboden
	B13 Gussasphalt - Gefälle

 $\pm 0,00 = 106,72 \text{ m O. NHN im DHHN2015}$

Plangruppe
A200 Ausführung, Schnitte

Plattennummer: A201A - IA Plattenhalt: Längsschnitt A-A Neubau

Maßnahmen
Sämtliche Maße sind vom Unternehmen eigenverantwortlich am Bau zu prüfen! Alle Ausführungspläne sind nur in Verbindung mit den gültigen Regel- und Bewehrungsplänen der Tragwerksplanung, sowie den Durchbruchplänen der Fachplanung gültig und/oder den ergänzenden Angaben. Dehnungsfugen sind nach Angabe Tragwerksplanung auszuführen. Das ausführende Unternehmen ist verpflichtet, den die Auftraggeber in auf etwaige Unrichtigkeiten der Ausführungsunterlagen hinzuweisen (VOB, § 3.3).

Planung	Hobemann Architektur- und Ingenieurgesellschaft mbH Großbeerenstraße 30, 10965 Berlin-Kreuzberg +49-3531-7180-0, info@hobemann-architektur.de
Bearbeitung	26-18_AWKG – Oscar-Quellberg-Straße 7, 03238 Finsterlinde Gem.: 122219, Fl-Nr.: 29, 75, 613, 616, 617, 622, 623, 731, 732
Inhalt	Längsschnitt A-A Neubau
Flächennummer	A201A - 1A
Maßstab	1:50
Papierformat	1.486,0 x 641,0 mm
Datum	29.05.2020
Blattbezeichnung	M.5c - C.H. M.5c - K.S. M.5c - S.D.