


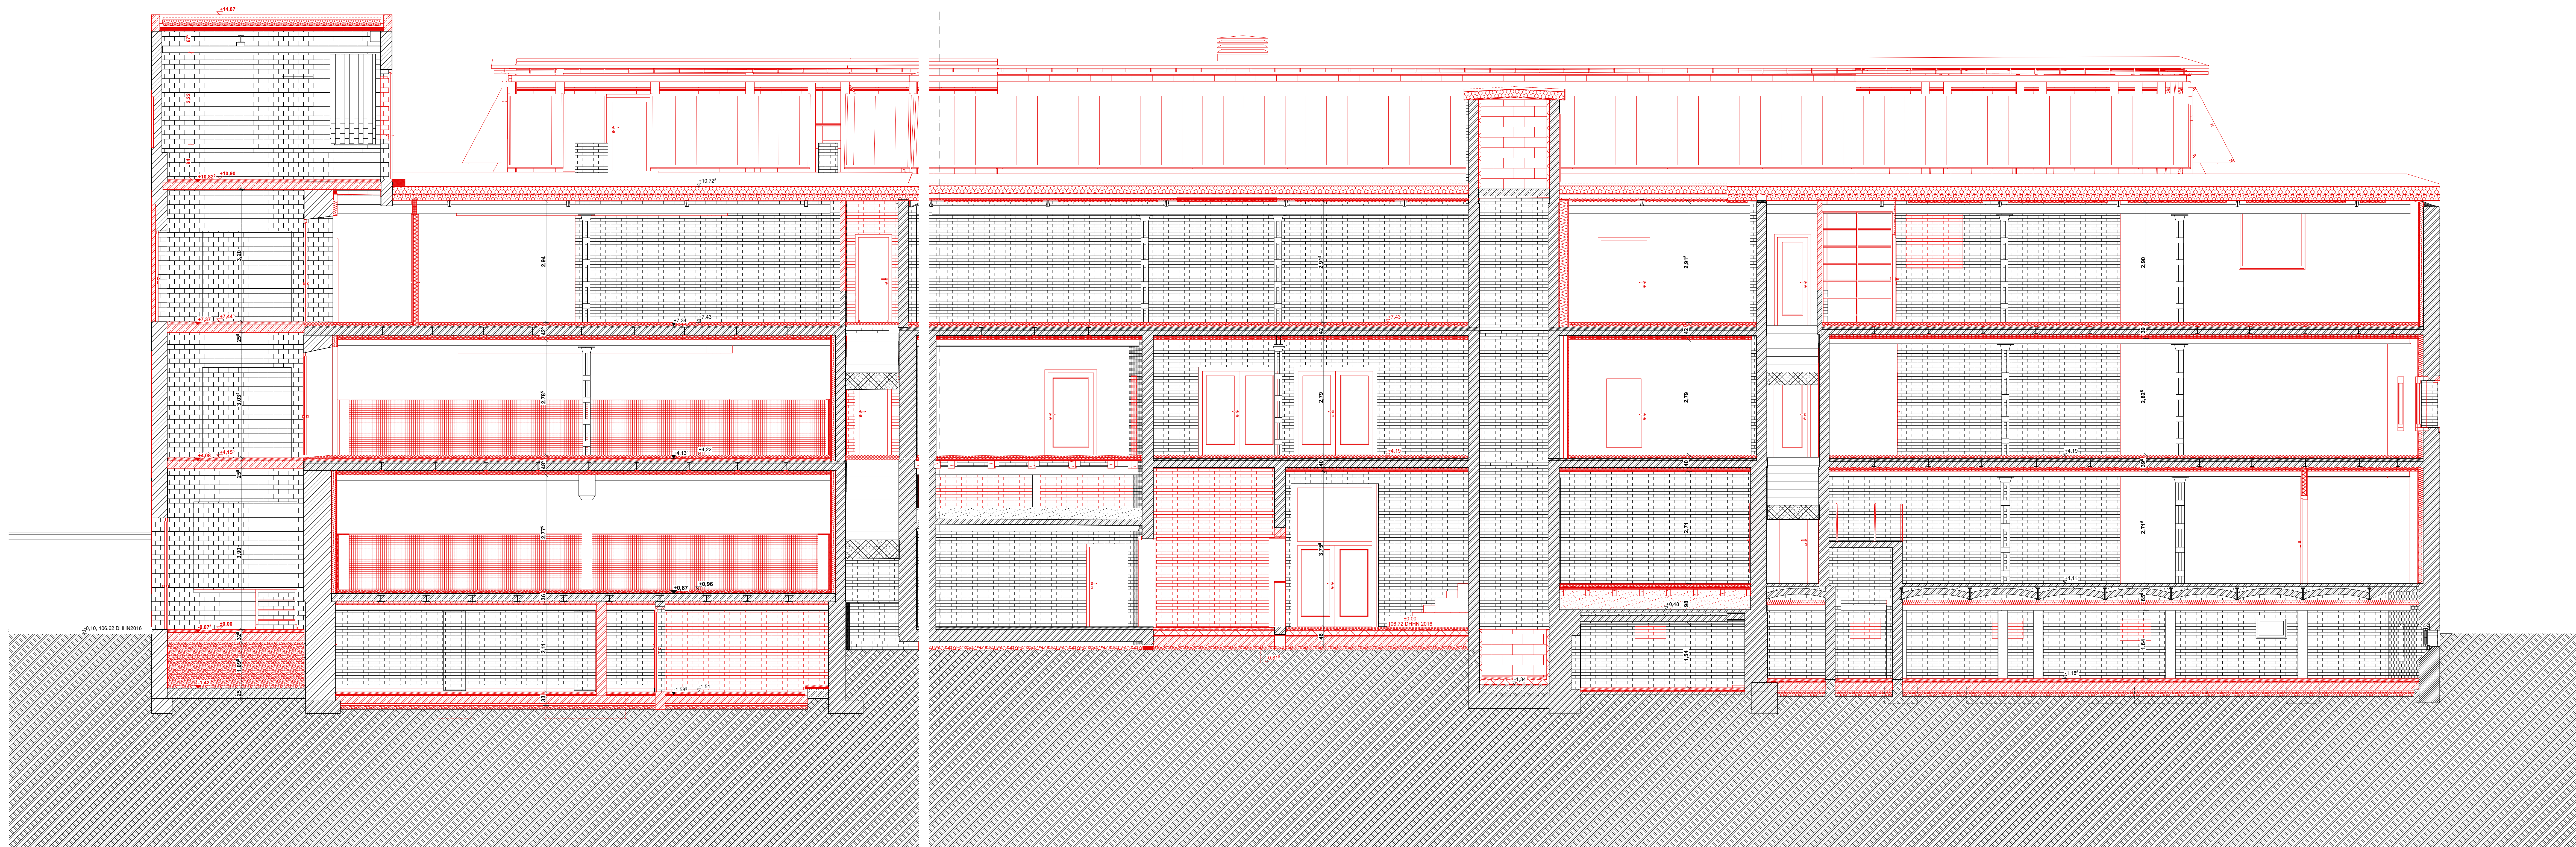

LEGENDE

[illegible]

Fußboden	
B01	Epoxidharzbeschichtung
B02	Gussasphalthebstrich gesch.
B03	Bestandfliesen
B04	Bestandsziegel
B05	Dielen
B06	Fliesen (Nassraum)
B07	Fliesen
B08	Riffelblech
B09	Riffelblech - Stelzlager
B10	Kiesdach
B11	Estrich
B12	Ziegelboden
B13	Gussasphalt - Gefälle

± 0,00 = 106,72 m ö. NHN im DHN2016

Plangruppe
A200 Ausführung, Schnitte

Plannummer: A204A - IA Planinhalt: Längsschnitt D-D Neubau

Auftraggeber/in
Stadt Firosterwalde
Schloßstraße 7/8, 03236 Firosterwalde
+49-3531-783-915, lgm5@firosterwalde.de

Maßnahmen
Sämtliche Maße sind vom Unternehmenden eigenverantwortlich am Bau zu prüfen! Alle Ausführungspläne sind nur in Verbindung mit den gültigen Schal- und Bewehrungsplänen der Tragwerksplanung, sowie den Durchbruchplänen der Fachplanung gültig und/oder den ergänzenden Angaben. Dehnungsfugen sind nach Angabe Tragwerksplanung auszuführen. Das ausführende Unternehmen ist verpflichtet, den die Auftraggeberin auf etwaige Unstimmigkeiten der Ausführungsunterlagen hinzuweisen (VOB, § 3.3).

Planung
Habermann Architektur- und Ingenieurgesellschaft mbH
Großbeerenstraße 30, 10965 Berlin-Kreuzberg
+49-353 1-7180-0, info@habermann-architektur.de

Beurteilung:

26-18_AWK - Oscar-Geijerberg-Straße 7, 03238 Finsten
Gem.: 122219
Fl-Nr.: 29, 75, 613, 616, 617, 622, 623, 731, 732

Inhalt: Längsschnitt D-D Neubau
Plannummer: A204A - IA
Maßstab: 1:50
Papierformat: 1.495,0 x 841,0 mm
Datum: 29.05.2026
Kontrollen: M 5 - C H M 5 - K K M 5 - S D