



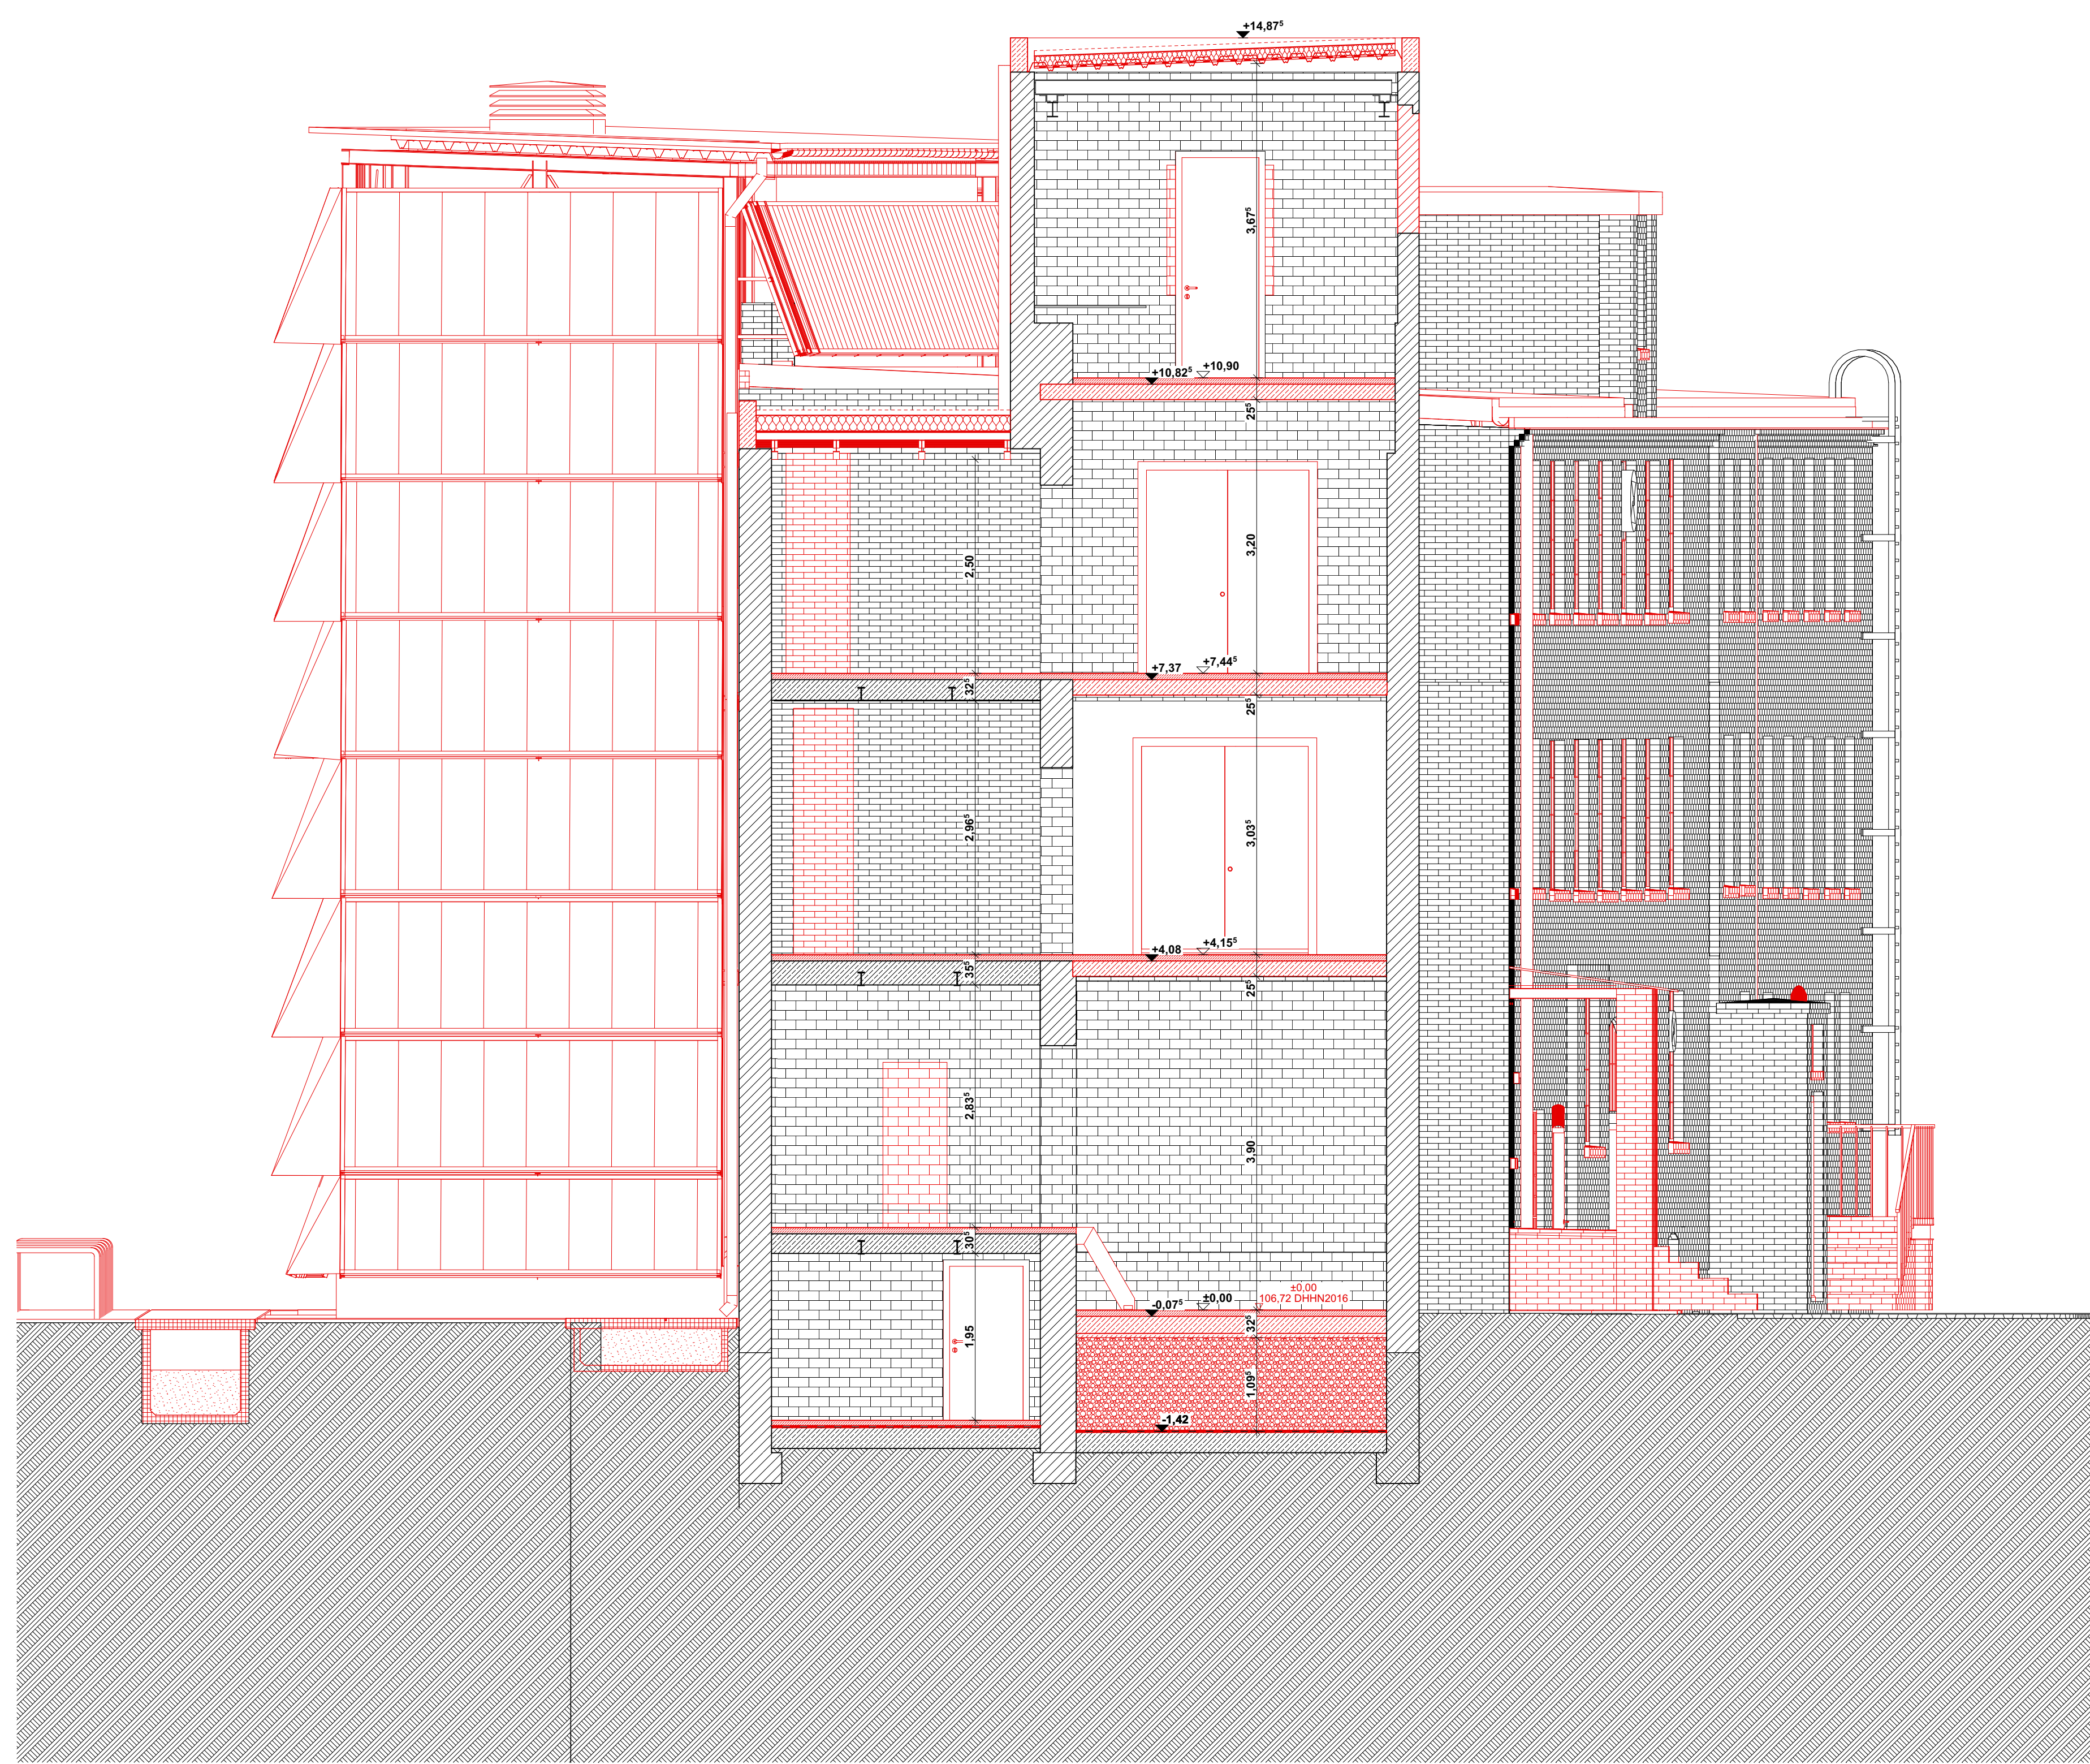

Querschnitt 1

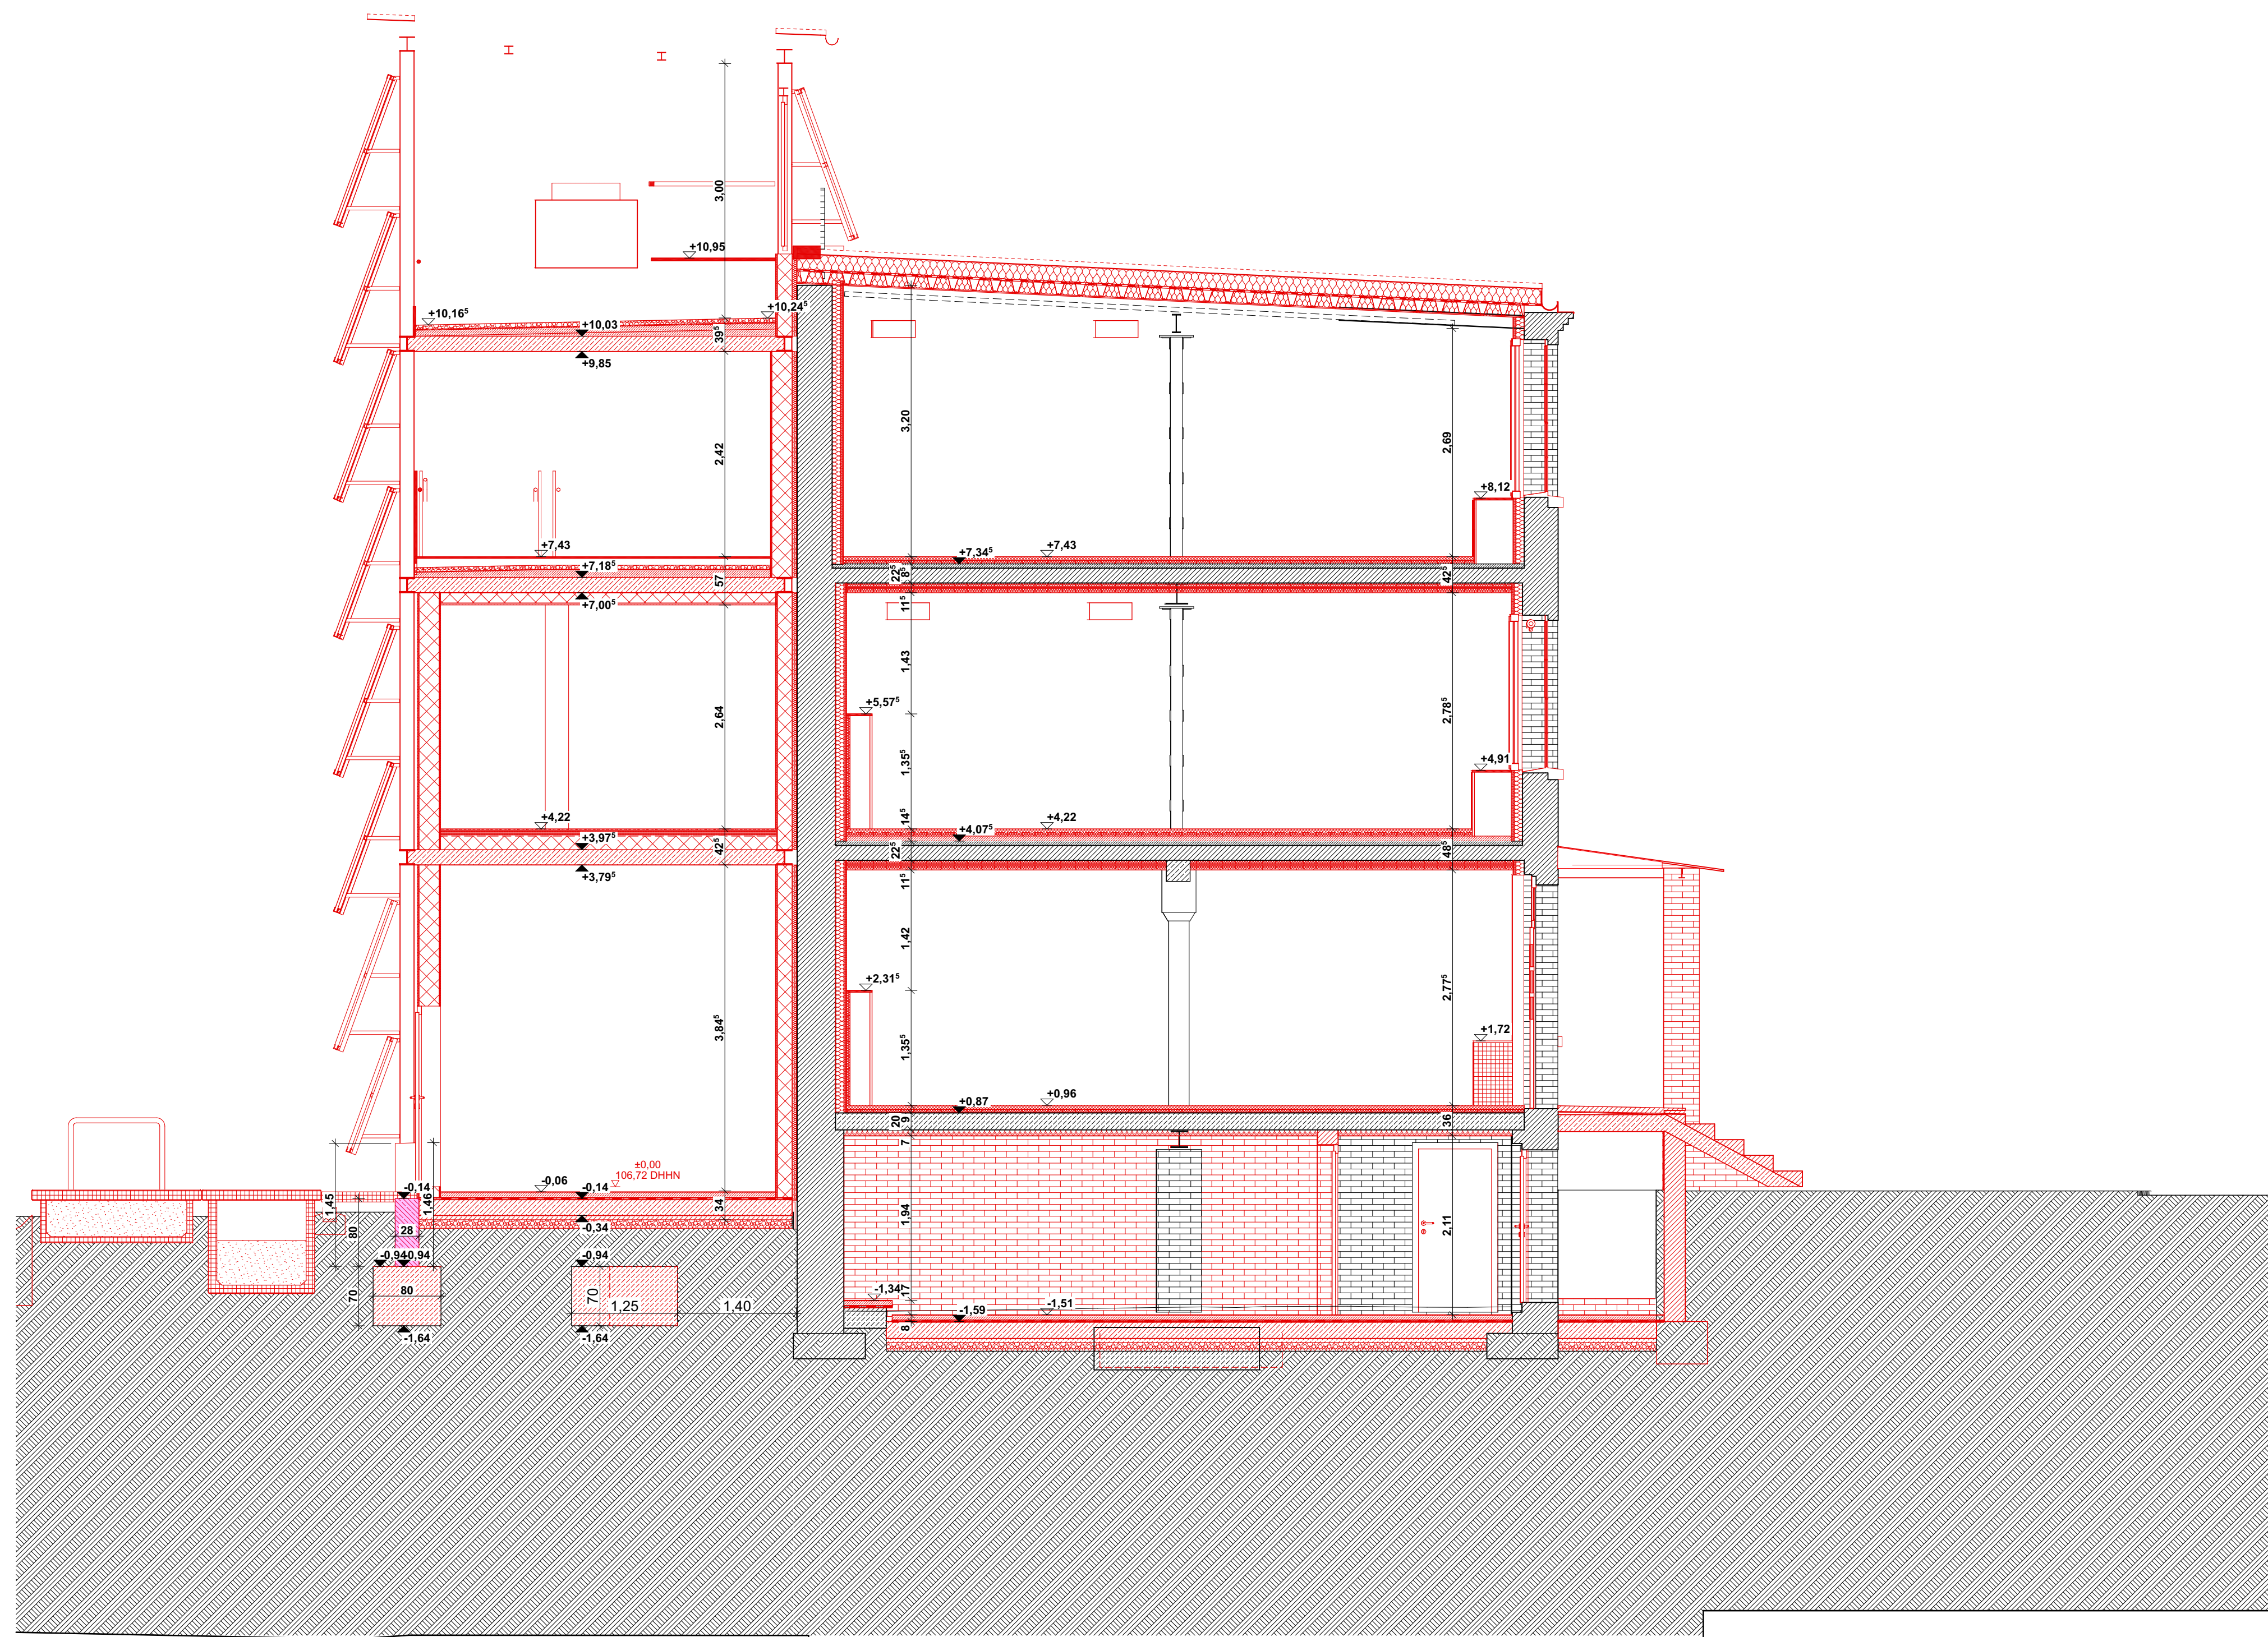

Querschnitt 2

LEGENDE

Schnittschraffuren		
	Betonfestigkeitsgle	Endreich
	Beton	Kies
	Stahlbeton	Erdrich
	WU-Beton	Gussasphalt
	Kalkoalderstein-MW	
	Voltsiegel-MW	
	Porenbeton / Mineraldämmplatte	
	Holz	
	Mineralfolle	Drainschicht
	Trockenbau	Sperrschicht

■ Bestand
■ Abbruch
■ Neubau
■ Bewehrungsflüße
■ Bewehrungsflüße
■ Randflüße
○ Gesamtliege Achsen

 Deckenschürhbruch
 Wandschürhbruch
 Bodenschütze
 Bodenschürhbruch
 Kambaze
 Kernbruch (im Boden)
 Kernbruch (im Decke)

▽ = OK Fertigbau
▽ = OK Fortbau
▲ = OK Rohbau
▲ = LK Rohbau

SD = Schalldämmung
 GK = Gipskarton
 WD = Wandschürhbruch
 W = Wandschürhbruch
 WS = Wandschürhbruch
 W = Wandschürhbruch

S = Sanitär
 L = Lüftung
 H = Heizung
 E = Elektro

- - - - - feuerbeständig, nichtbrennbare Stoffe
 - - - - - feuerbeständig
 - - - - - feuerhemmend

Fußboden	
	B01 Epoxidharzbeschichtung
	B02 Gussasphaltestrich gesch.
	B03 Bestandsfliesen
	B04 Bestandsziegel
	B05 Dielen
	B06 Fliesen (Nassraum)
	B07 Fliesen
	B08 Riffelblech
	B09 Riffelblech - Stelzlager
	B10 Kessdach
	B11 Estrich
	B12 Ziegelboden
	B13 Gussasphalt - Gefälle

± 0,00 = 106,72 m ü. NHN im DHN2016

[illegible]