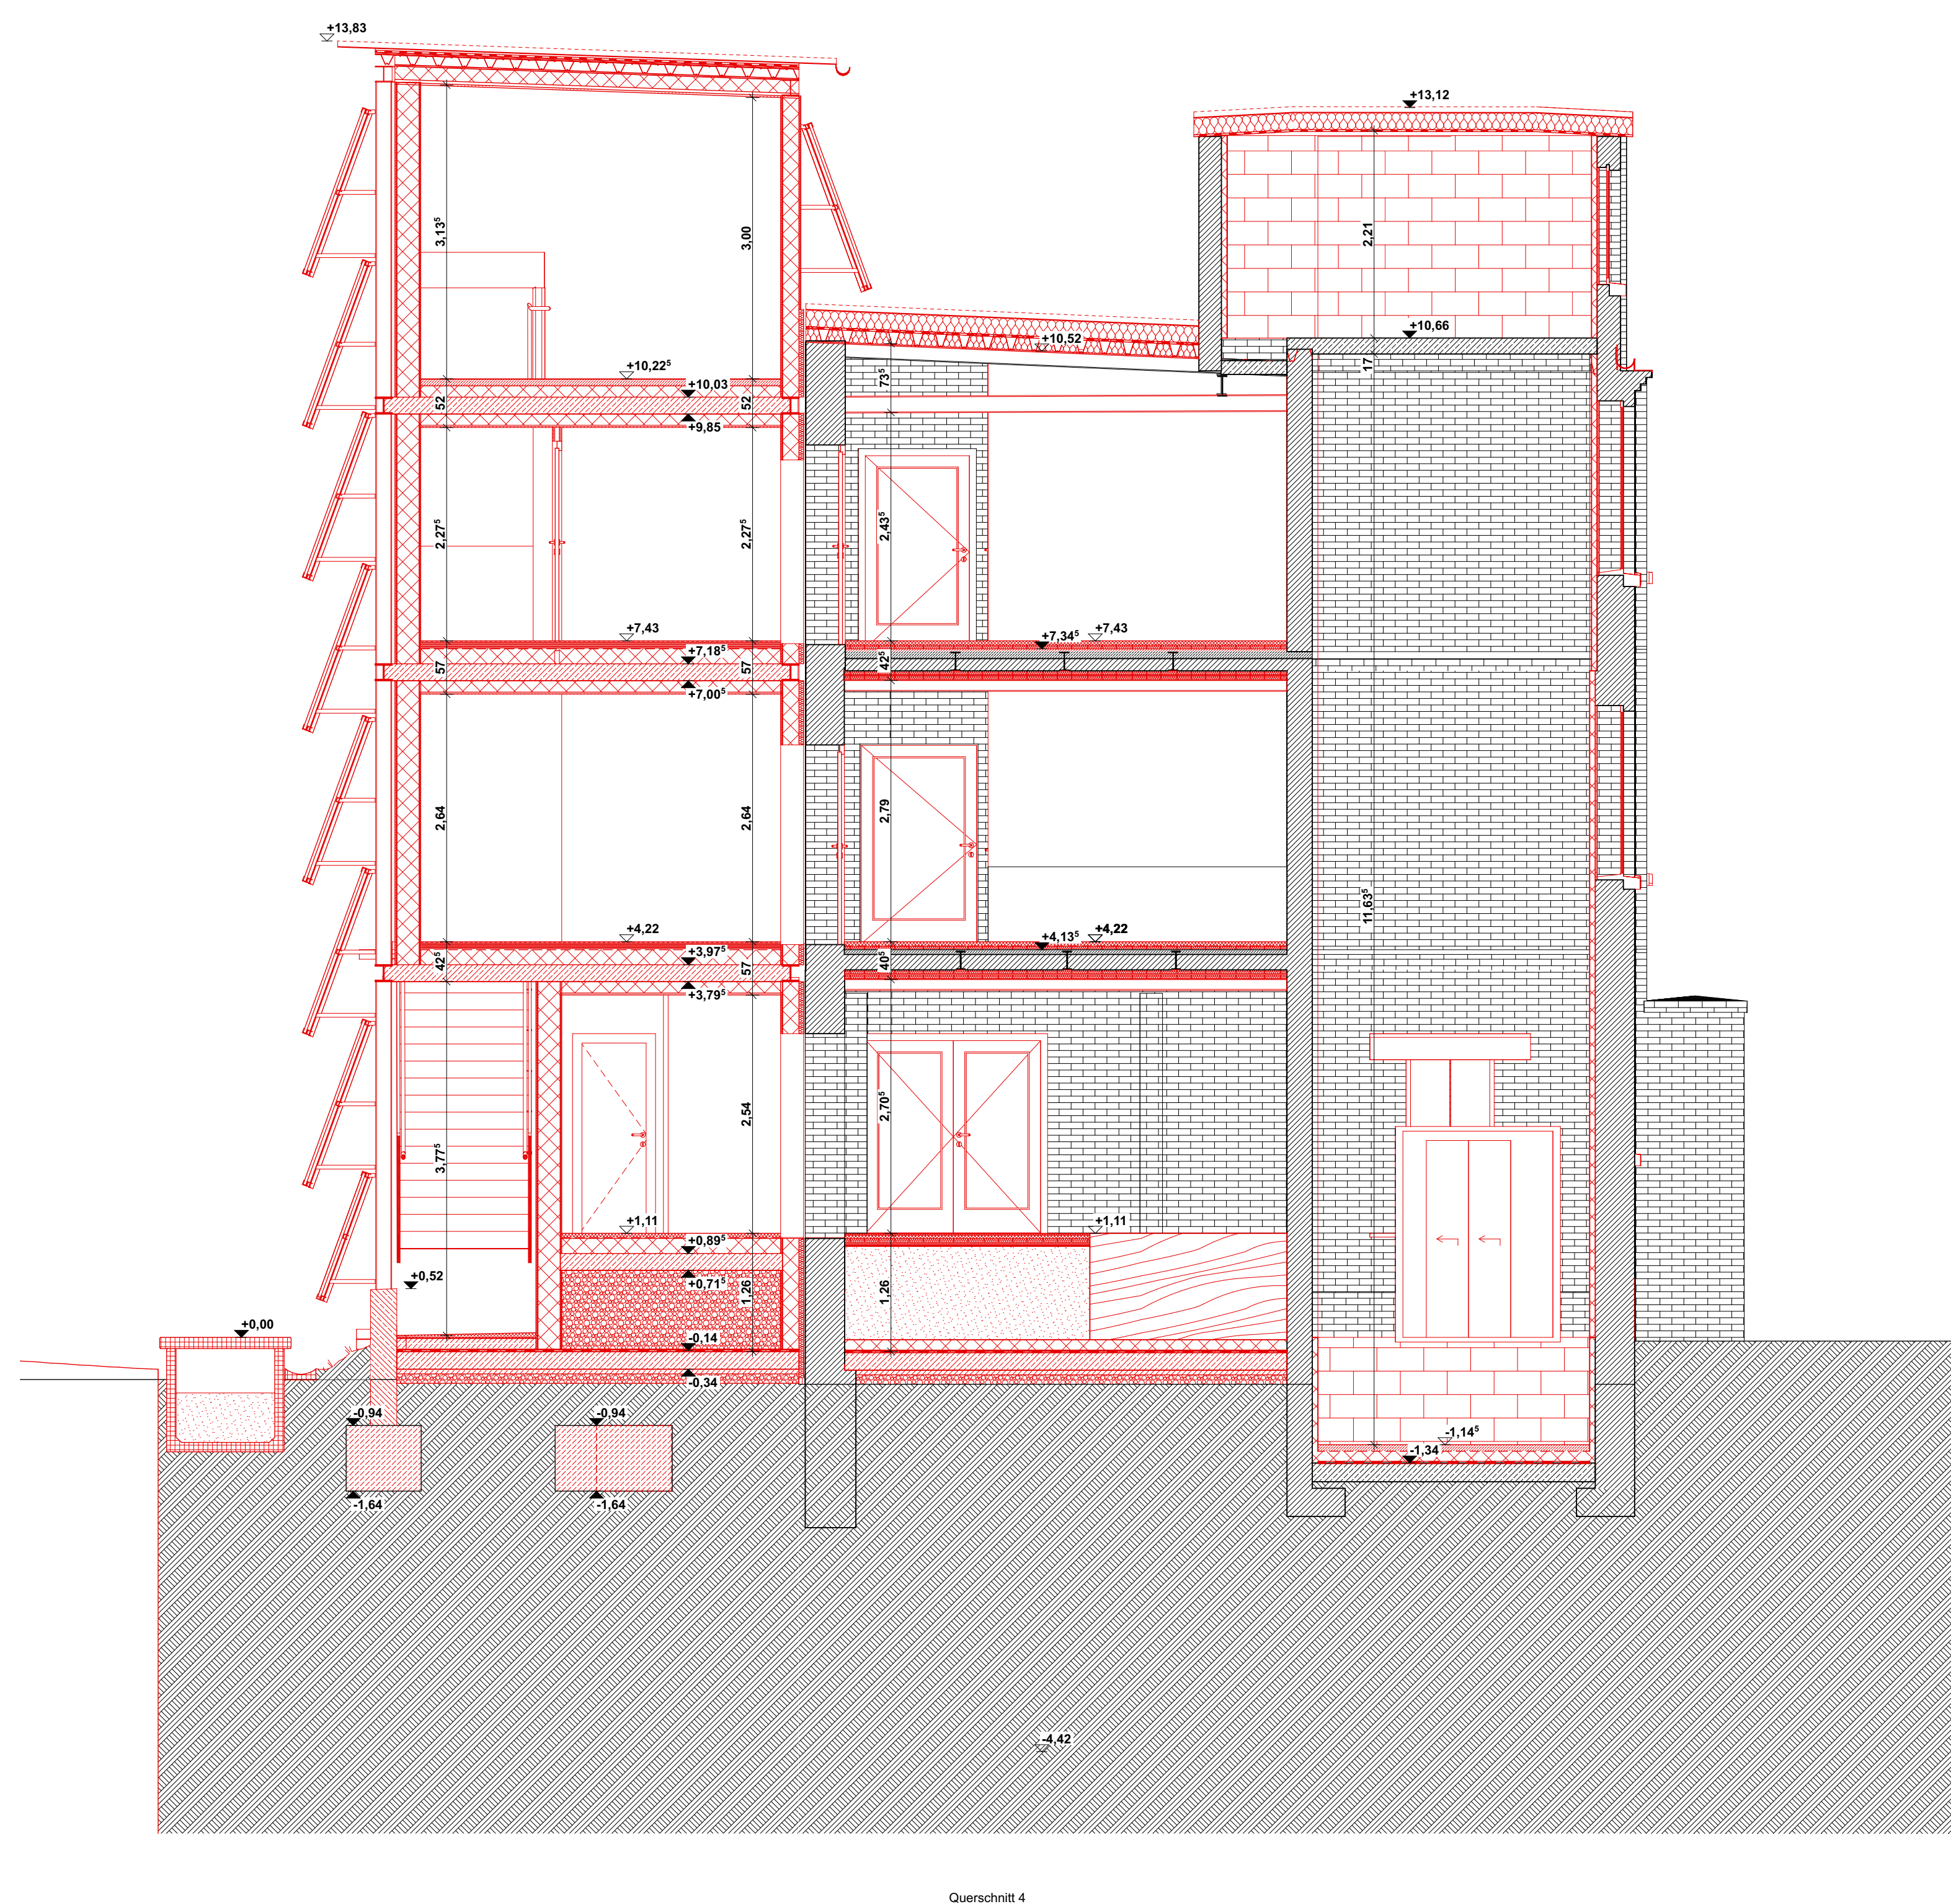


[illegible]

± 0,00 = 106,72 m ö. NHN im DHN2016

Flanngruppe
A200 Ausführung, Schnitte

A206A - IA Querschnitte 3-3, 4-4 Neubau

Auftraggeber*in
Stadt Friesenwalde
Schloßstraße 7/8, 03238 Friesenwalde
+49-3531-783-915, lgw5@friesenwalde.de

Maßstabgeber
Sämtliche Maße sind vom Unternehmenden eigenverantwortlich am Bau zu prüfen! Alle Angaben sind nur in Verbindung mit den gültigen Scheinbewehrungsplänen der Tragwerksplanung, auch Durchbruchplänen der Fachplanung gültig zu erglänzenden Angaben, Dehnungsfugen sind Tragwerksplanung auszuführen. Das ausführende Unternehmen ist verpflichtet, den die Aufgabe etwaige Unsinnigkeiten der Ausführungsplanung hinzuweisen (VOB, § 3.3).

Planung	Hubermann Architektur- und Ingenieurgesellschaft mbH Großbeerenstraße 30, 10965 Berlin-Kreuzberg +49-353 17 180-0, info@hubermann-architektur.de
Zusatzblätter	
26-18_AWKK – Oscar Kjellberg-Straße 7, 03238 Finstenberg Fläche: 12221 m	
Fl-Nr.: 29, 75, 613, 616, 617, 622, 623, 731, 732	
Inhalt	Querschnitte 3-4, 4-4 Neubau
Plannummer	A20SA - UA
Maßstab	1:50
Papierformat	1486,0 x 841,0 mm
Datum	29.05.2026