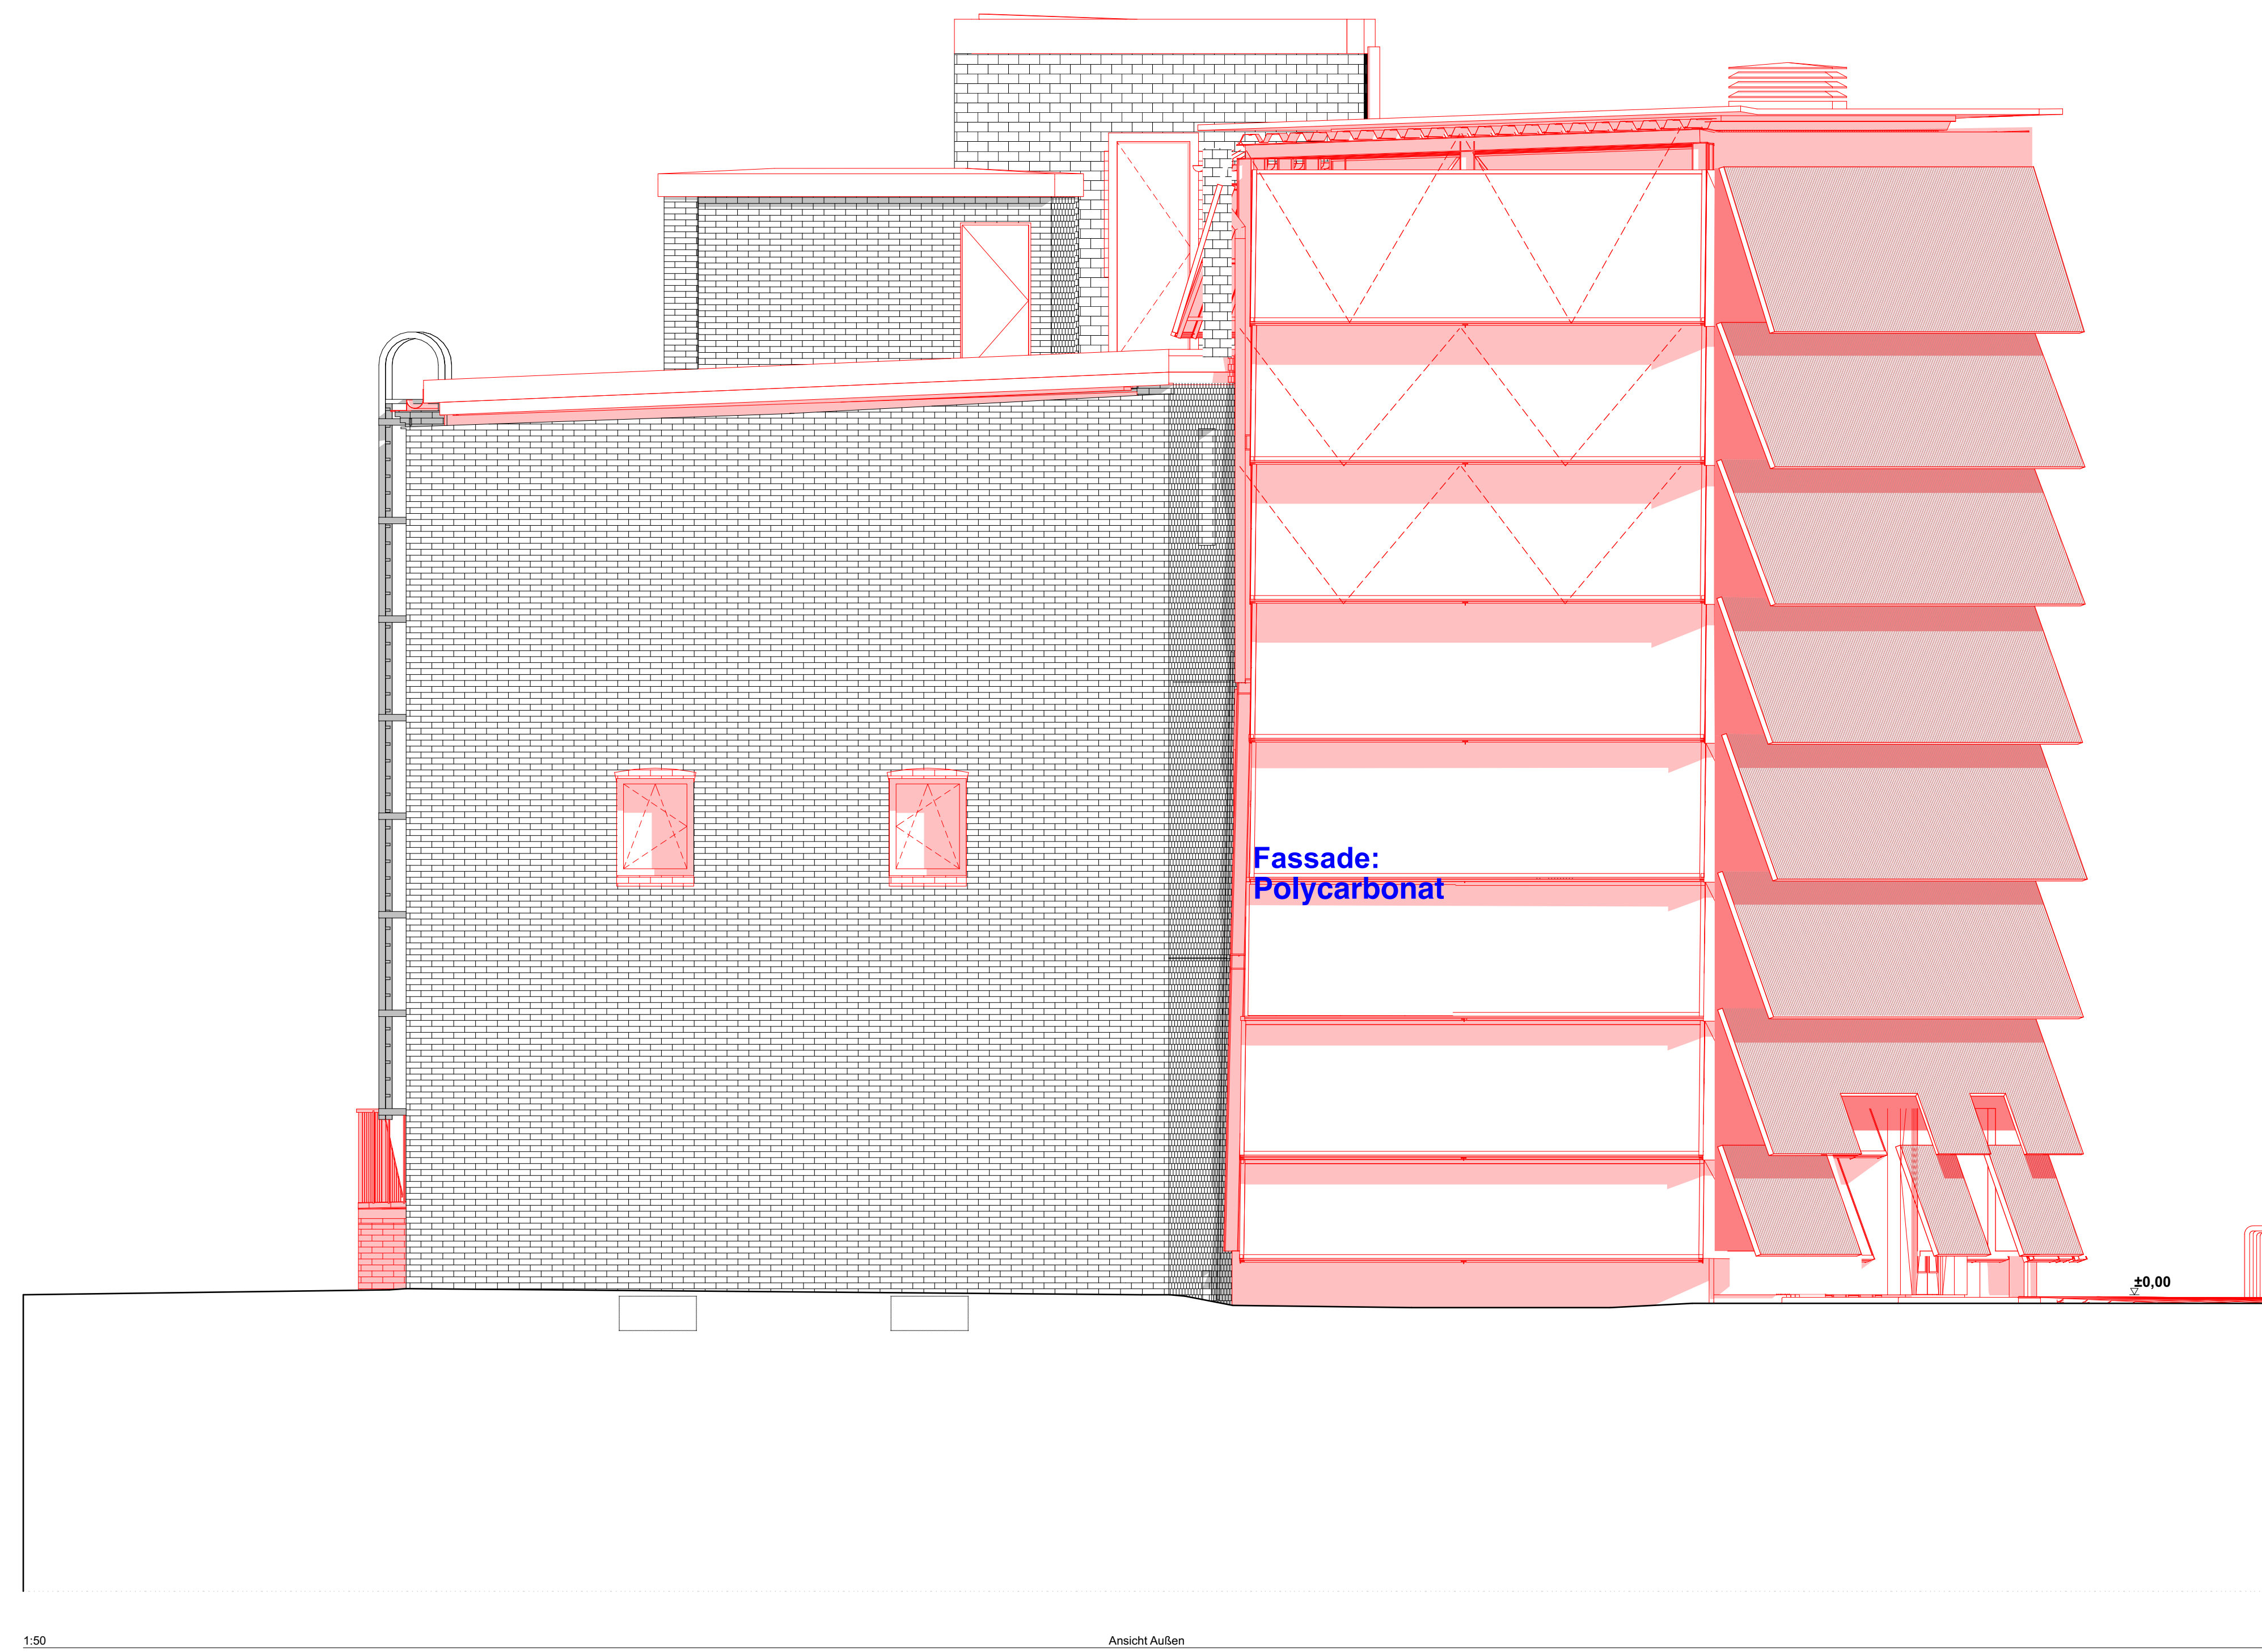
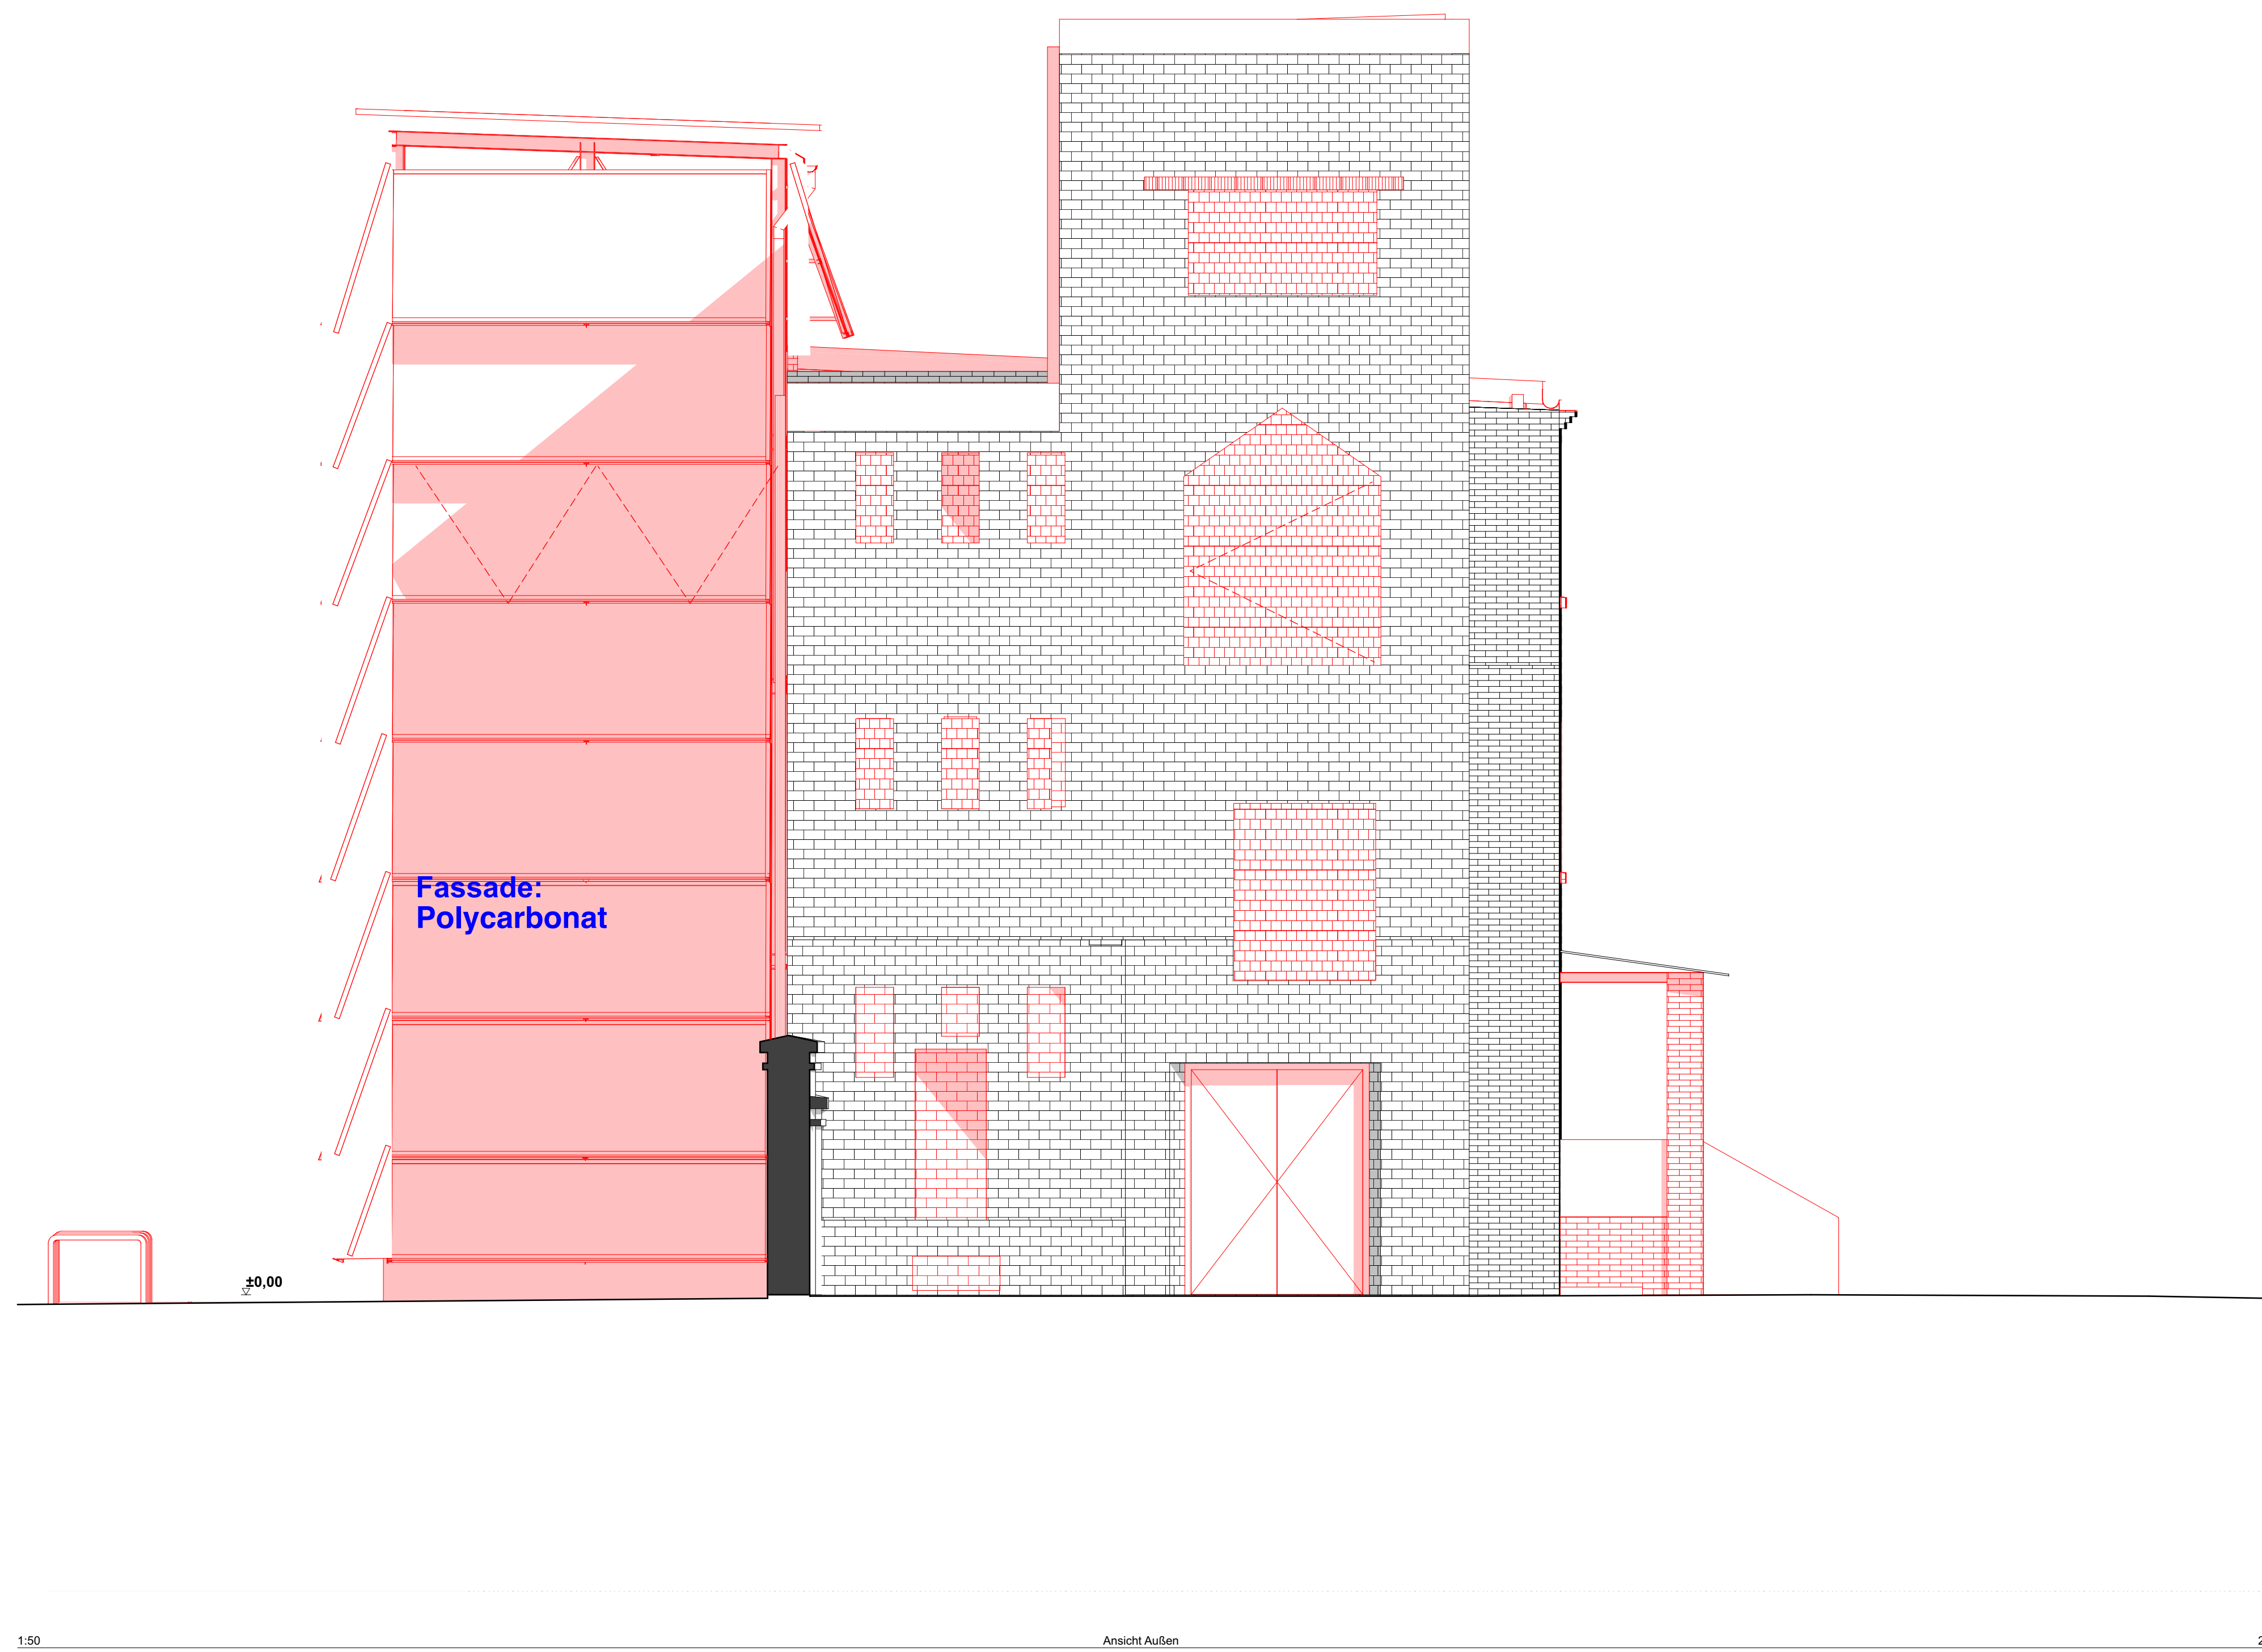


[illegible]

± 0,00 = 106,72 m ü. NHN im DHMZ2016

VORABZUG

Prolog A300 Auswertung, Ansichten, Neubau			
A302		Ans Ost, Ans West Neubau	

Prolog A302			
Input Ans Ost, Ans West Neubau			
