


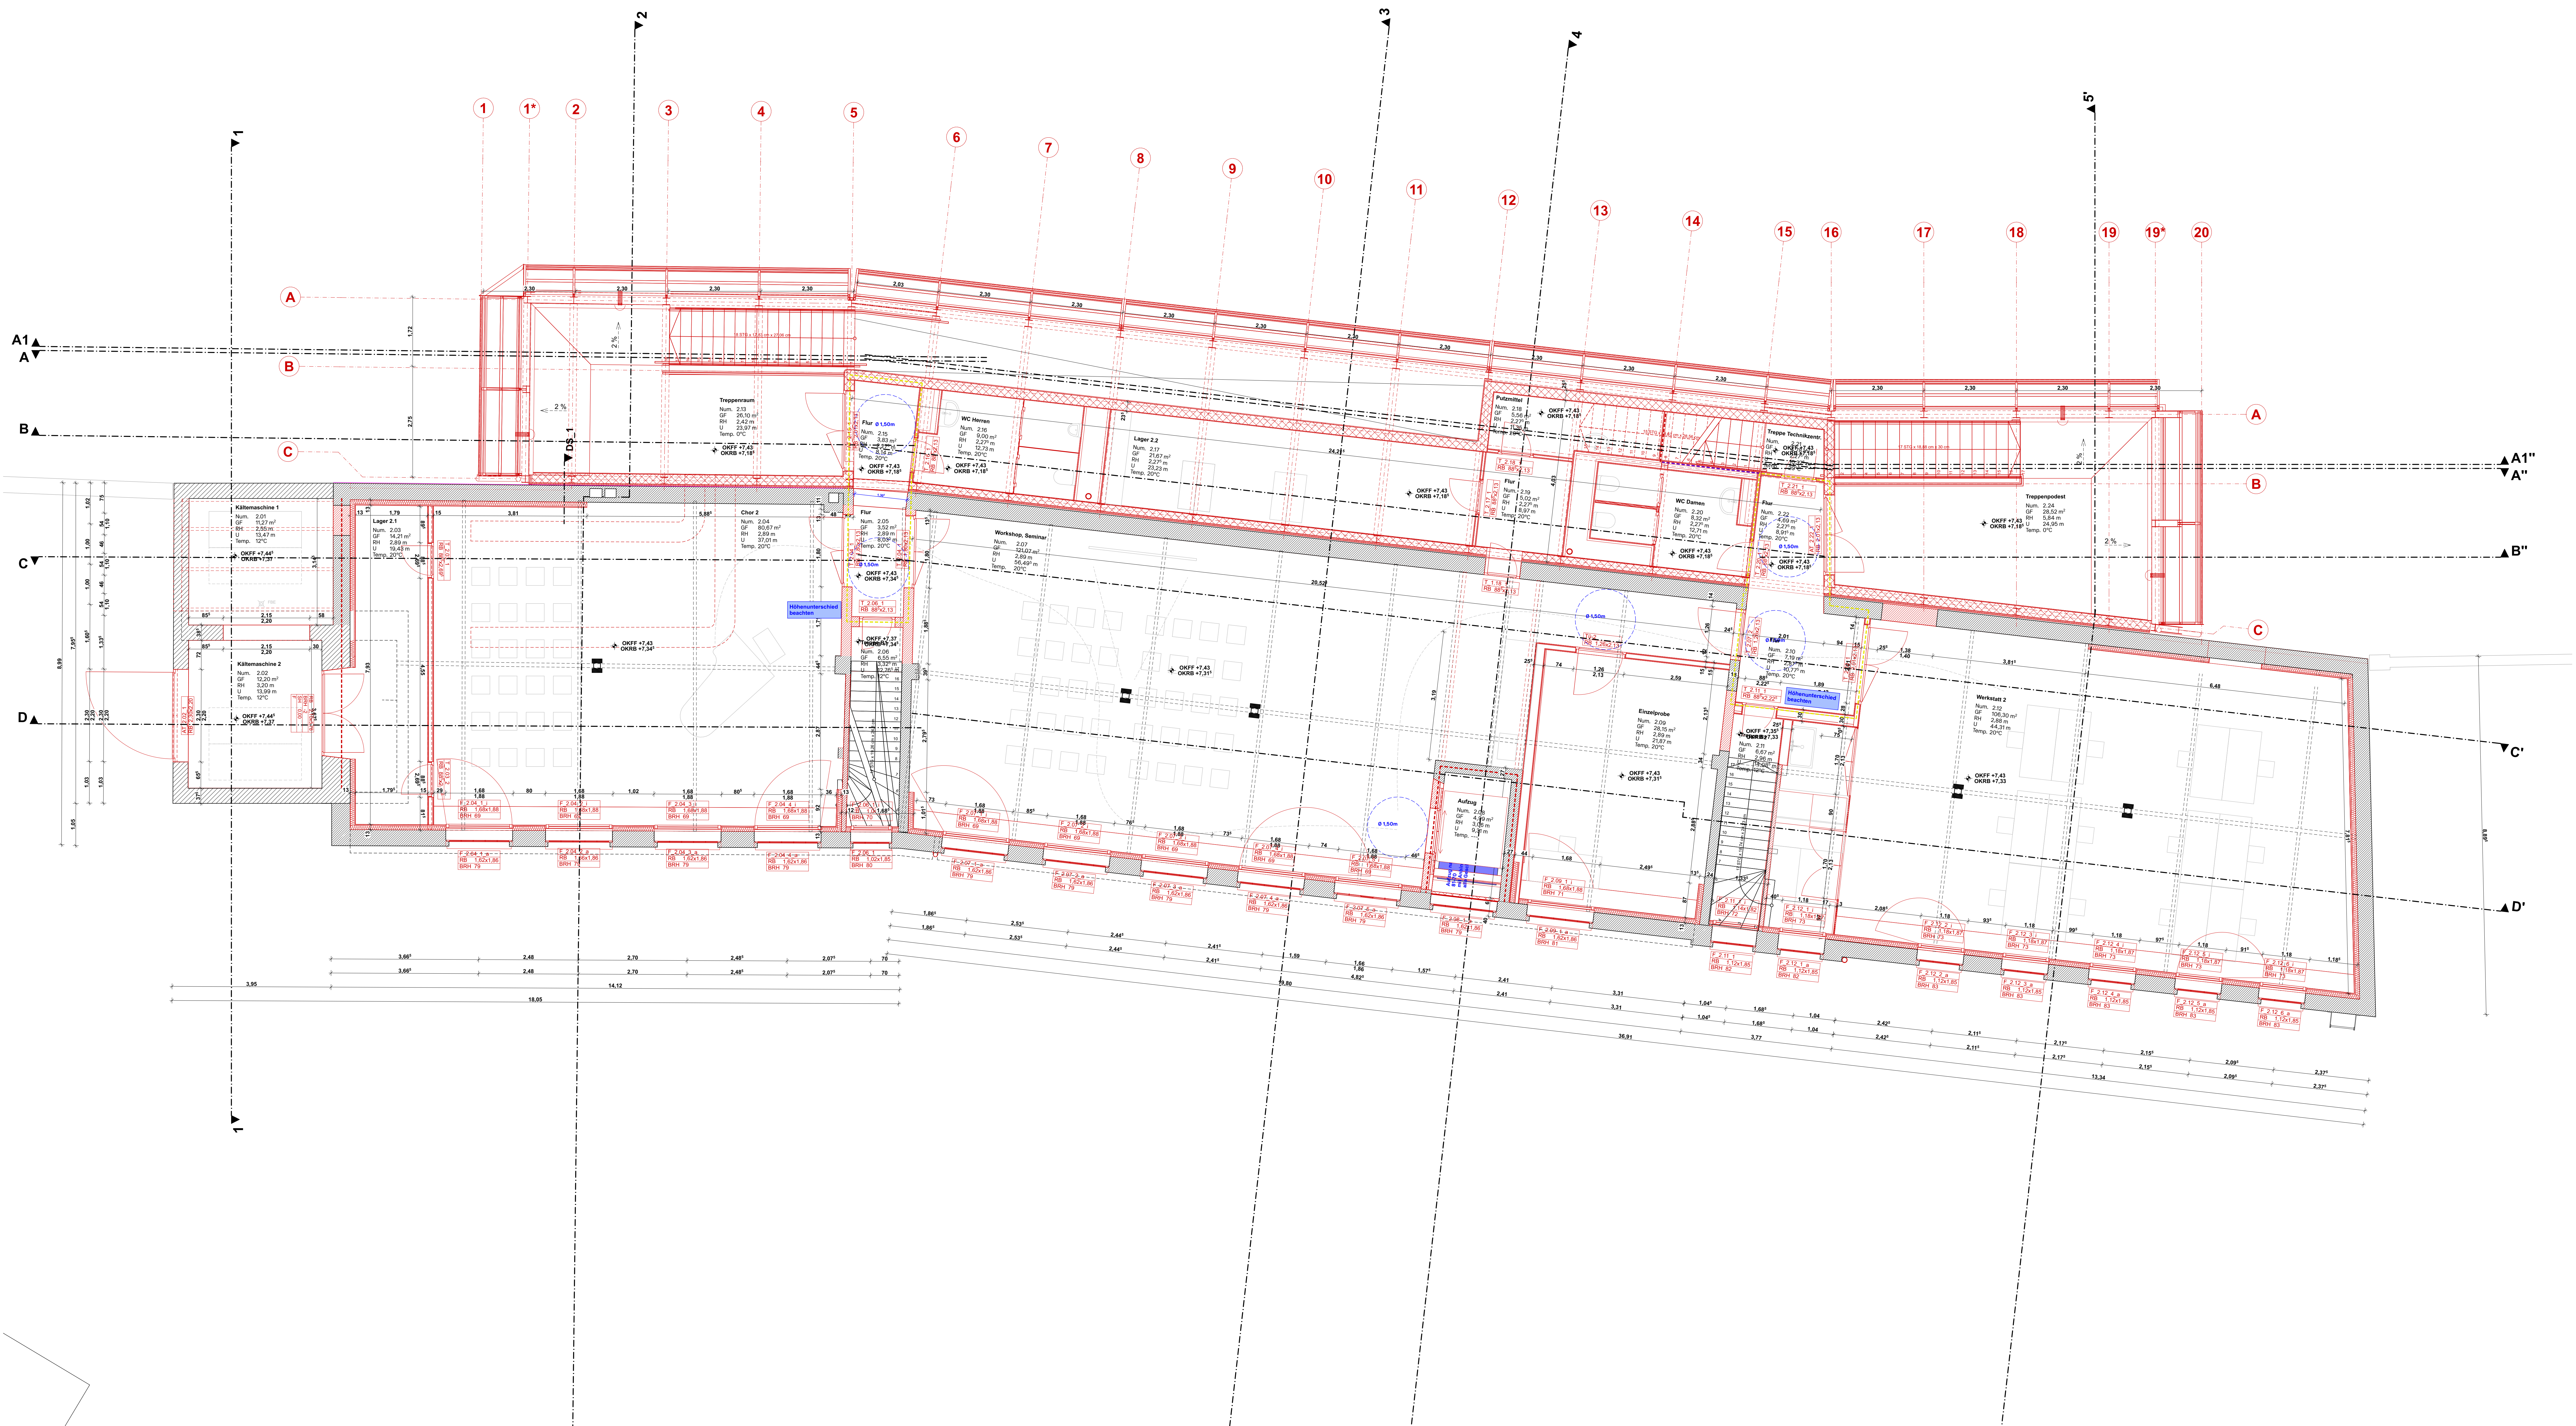

Fußboden	
B01	Epoxidharzbeschichtung
B02	Gussasphalteschicht geschliffen
B03	Bestandsfliesen
B04	Bestandsziegel
B05	Dielen
B06	Fliesen (Nassraum)
B07	Fliesen
B08	Riffelblech
B09	Riffelblech - Stetzlager
B10	Kiesdach
B11	Estrich
B12	Ziegelboden
B13	Gussasphalt - Gefälle

± 0,00 = 106,72 m Q. NHN im DHHN2016

Plattenelement	Plattinhalt
A105	2.Obergeschoss Neubau

Ausgangspunkt in Stadt Firstenwalde Schloßstraße 78, 03235 Firstenwalde +49 3531 783-015, info@firstenwalde.de	Planung Habermann Architektur- und Ingenieur Großbeerenstraße 30, 10965 Berlin +49 30 51 7 180-0, info@habermann.de
---	---

Mafnahmen	Bearbeitung
Sämtliche Maße sind vom Unternehmen eigenverantwortlich an Bau zu prüfen Alle Ausführungspläne sind nur in Verbindung mit den gültigen Schäl- und Bewehrungsplänen der Tragwerkplanung, sowie den Durchbruchplänen der Flächplanung gültig und/oder den ergänzenden Angaben, Dehnungen und nach Angabe der Tragwerksplanung auszuführen. Das ausführende Unternehmen ist verpflichtet, den die Auftragslage in der etwaige Unterbrechungen der Ausführungsanordnungen hinzuweisen (VOB, § 3.3).	26-18, ANKVC – Oscar-Kießberg-Str. 7, 03238 Finsterwalde/Gem. 1222118. INR: 26, 75, 616, 616, 612, 622, 731, 732
	Inhalt 2.0Berechnung, Neubau
	Plannummer A150A-1A
	Maßstab 1:50
	Papierformat 1486 x 841,0 mm
	Datum 17.07.2026

Planung	Habermann Architektur- und Ingenieurgesellschaft mbH Großbeerenstraße 30, 10965 Berlin-Kreuzberg +49-3531-7180-0, info@habermann-architektur.de
Bauherr	26-18_AWKG – Oscar-Opjberg-Straße 7, 03238 Finsterwalde Gem.: 122219, Pl-Nr.: 26, 75, 613, 616, 617, 622, 623, 731, 732
Inhalt	2.Obergeschoss_Neubau
Flächeninh.	A105A - LA
Maßstab	1:50
Papierformat	A4,96,0 x 641,0 mm
Datum	17.07.2025