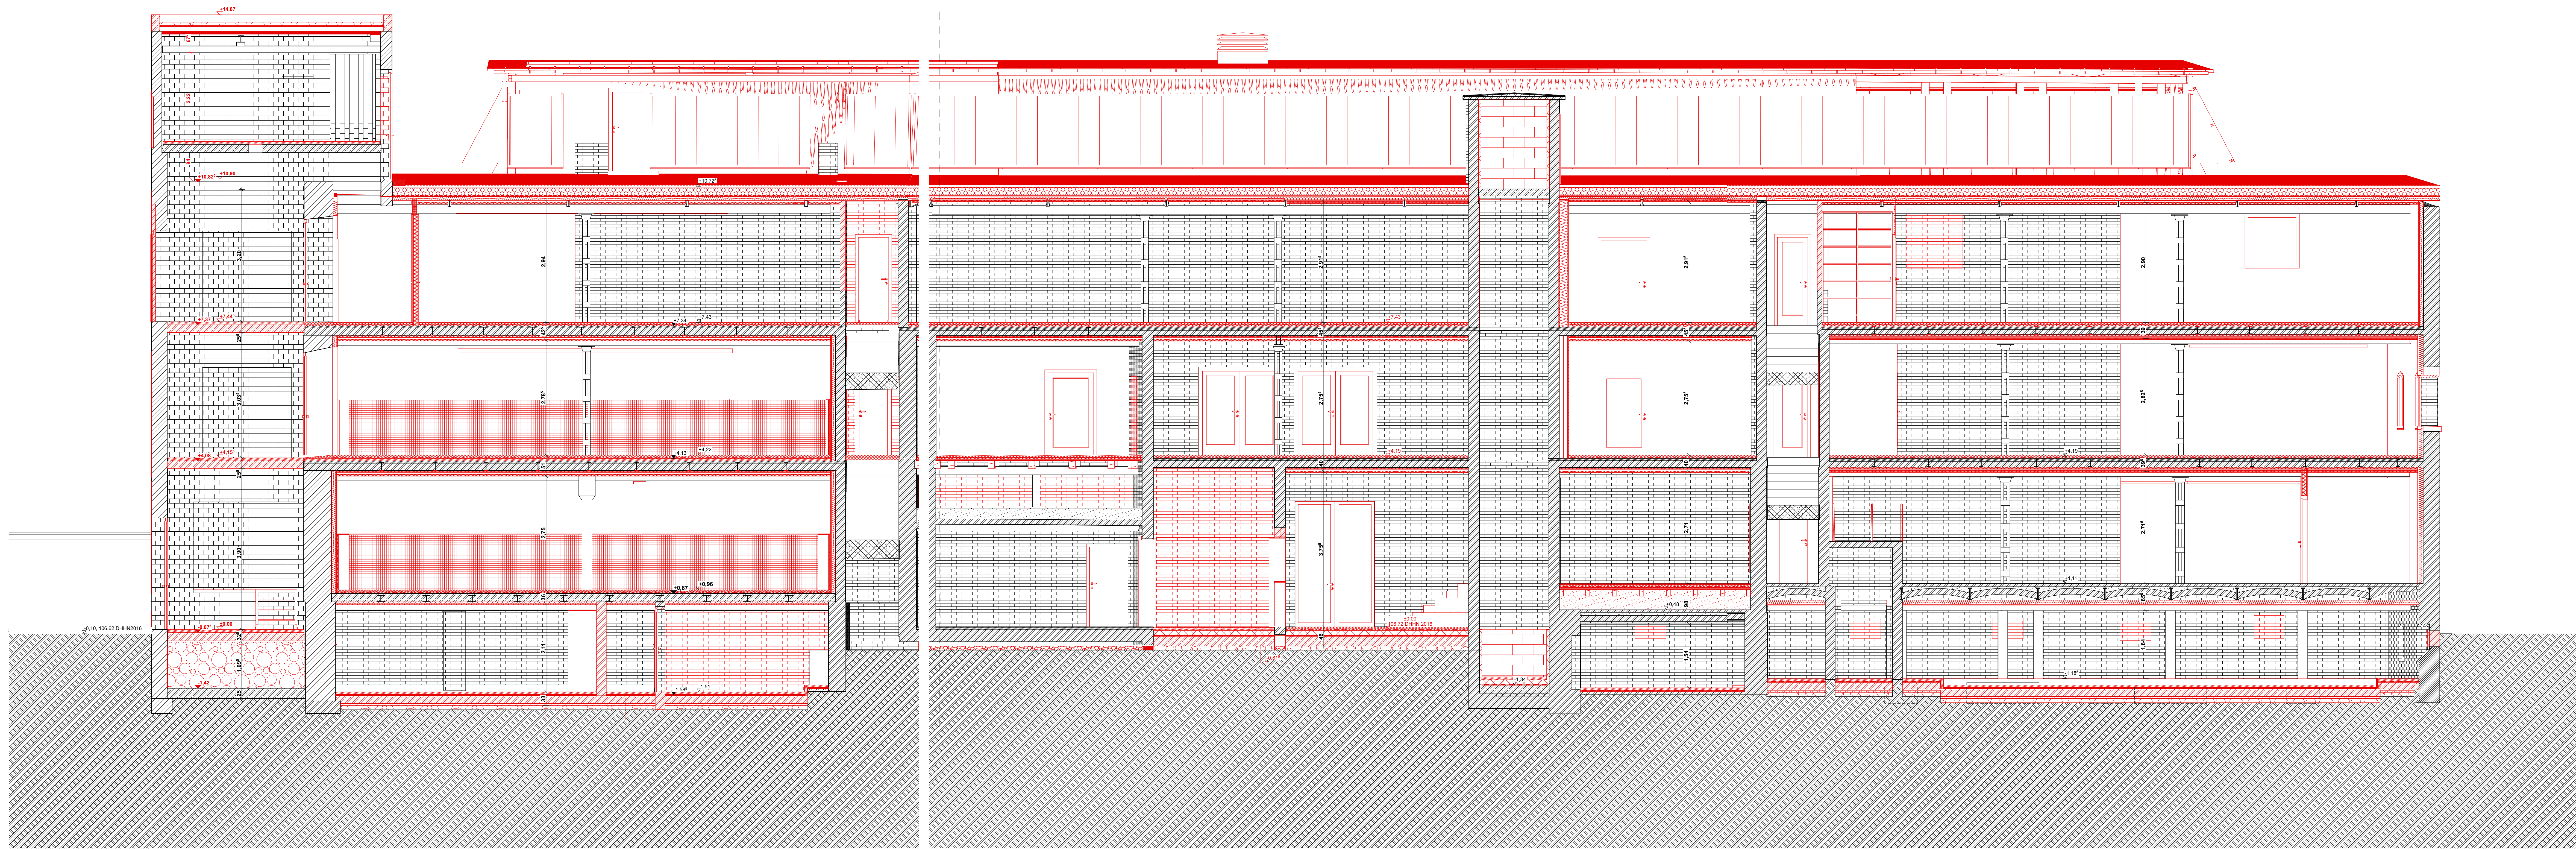


[illegible]

Fußboden	
	B01 Epoxidharzbeschichtung
	B02 Gussasphaltestrich ges.
	B03 Bestandsfliesen
	B04 Bestandsziegel
	B05 Dielen
	B06 Fliesen (Nassraum)
	B07 Fliesen
	B08 Riffelblech
	B09 Riffelblech - Stelzlager
	B10 Kiesdach
	B11 Estrich
	B12 Ziegelboden
	B13 Gussasphalt - Gefälle

± 0,00 = 106,72 m ö. NHN im DHN2016

[illegible]