


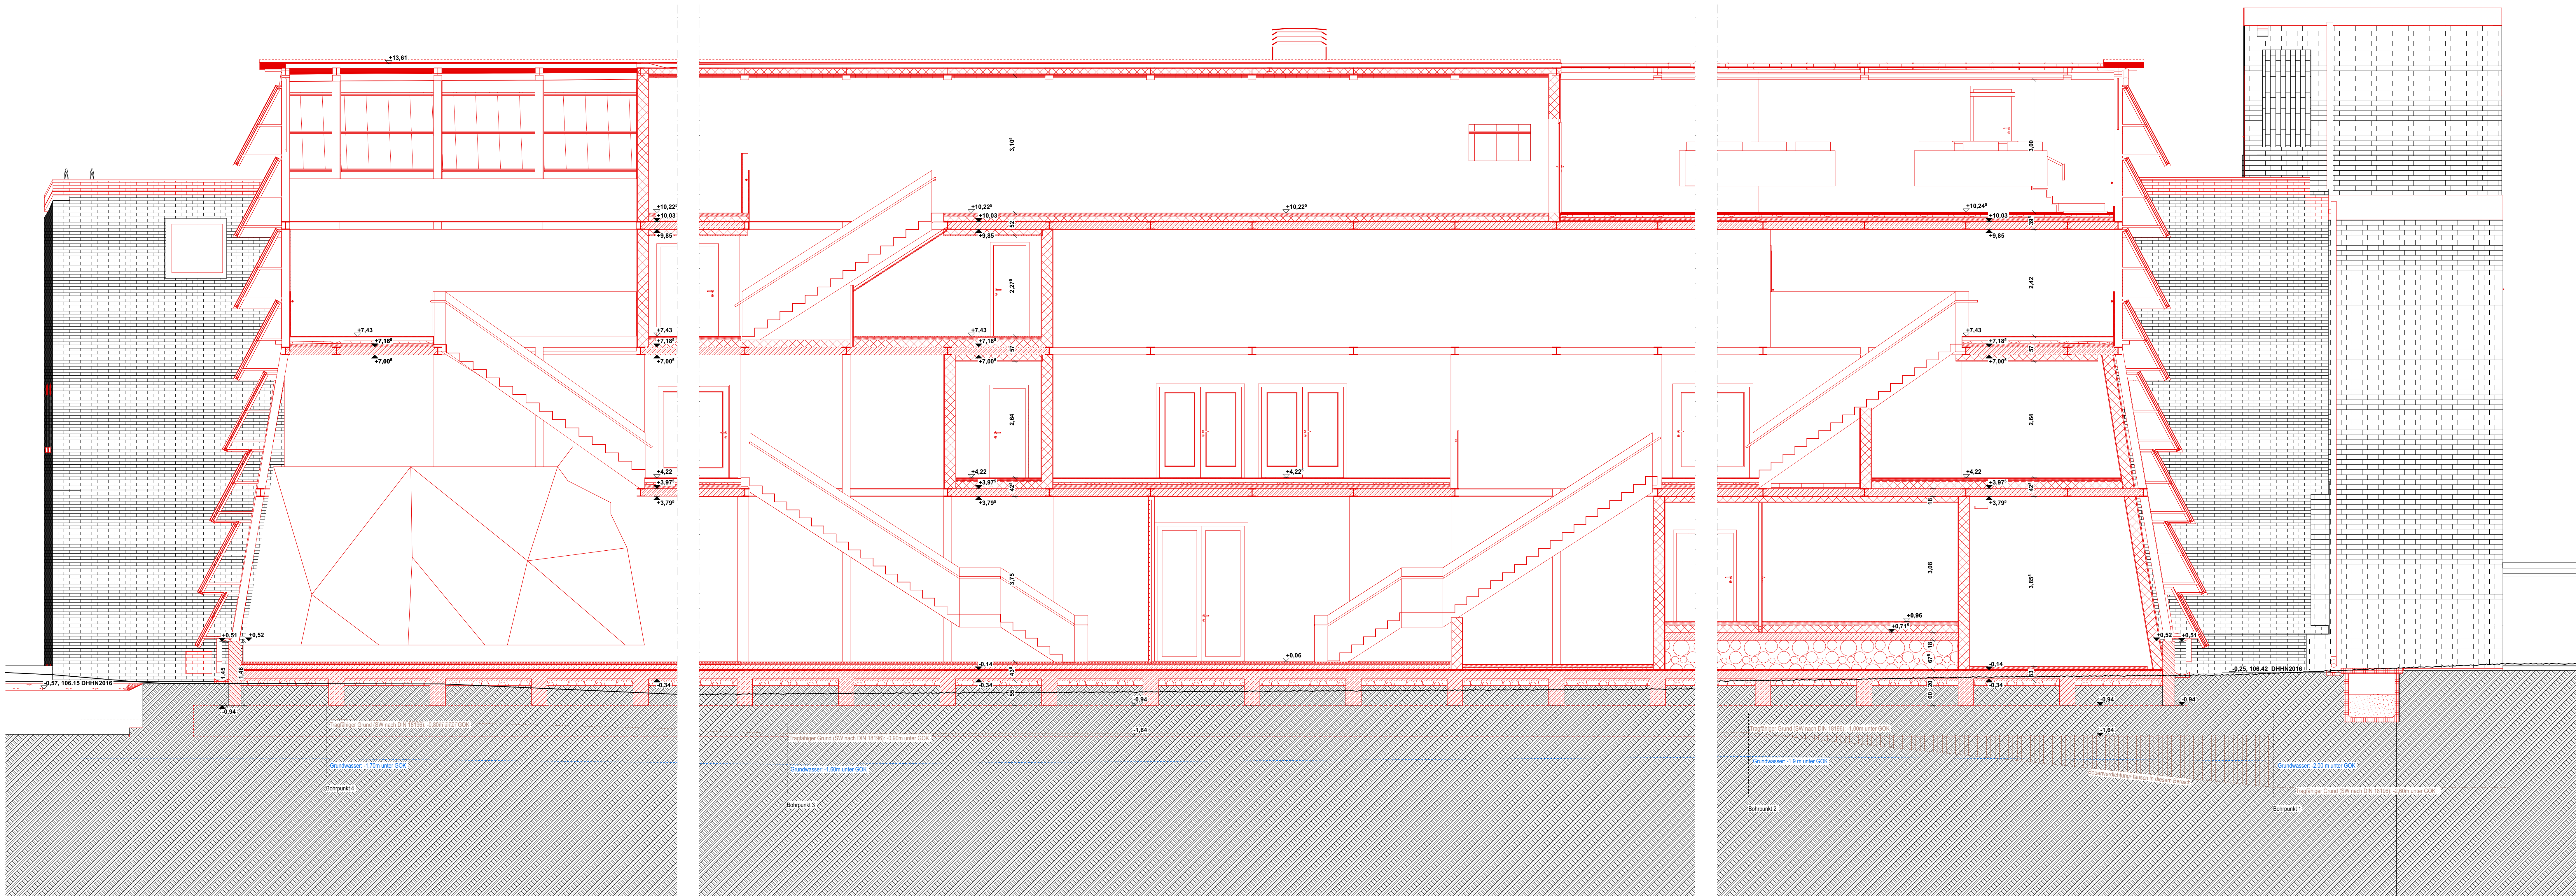

LEGENDE

Schnittschraffuren

	Betonfestigte		Endreich
	Beton		Kies
	Stahlbeton		Endreich
	WU-Beton		Gussessig
	Kalksandstein-MW		
	Vollziegel-MW		
	Porenbeton / Mineralkämmplatte		
	Holz		
	Mineralfüll		Drainage
	Trockenbau		Speicherschicht

● Basalt
 ■ Altschutt
 ■ Neuschutt
 — Bewegungsfuge
 — Bauwerksfuge
 — Randfuge
 ⊕ Gussplatte Achsen

DO = Deckenschalung
 DO = Deckenschicht
 FBS = Fußbodenschicht
 WD = Wandbauteilung
 KBZ = Korbzentrone

S = Sanitär L = Lüftung
 H = Heizung G = Gas
 E = Elektro

— — — — — feuerbeständig - nichtbrennbare Stoffen
 - - - - - feuerbeständig
 - - - - - feuerhemmend

□ Deckenschicht
 □ Wanddurchbruch
 □ Bodenschicht
 □ Bodenauflage
 □ Korbzentrone
 □ Korbzentrone im Boden
 □ Korbzentrone im Decke

□ OK Fertigbau
 □ OK Fertigbau
 □ OK Rohbau
 □ OK Rohbau
 □ OK Rohbau

SD = Schalendämmung
 GA = Gipskarton
 WD = Wanddurchbruch
 WS = Wandbauteilung
 WWS = Wandbauteilung

Fußboden	
	B01 Epoxidharzbeschichtung
	B02 Gussasphaltbelag geschliffen
	B03 Bestandsfliesen
	B04 Bestandsziegel
	B05 Dielen
	B06 Fliesen (Nassraum)
	B07 Fliesen
	B08 Riffelblech
	B09 Riffelblech - Stetziager
	B10 Kiesdach
	B11 Estrich
	B12 Ziegelboden
	B13 Gussasphalt - Gefälle

[illegible]