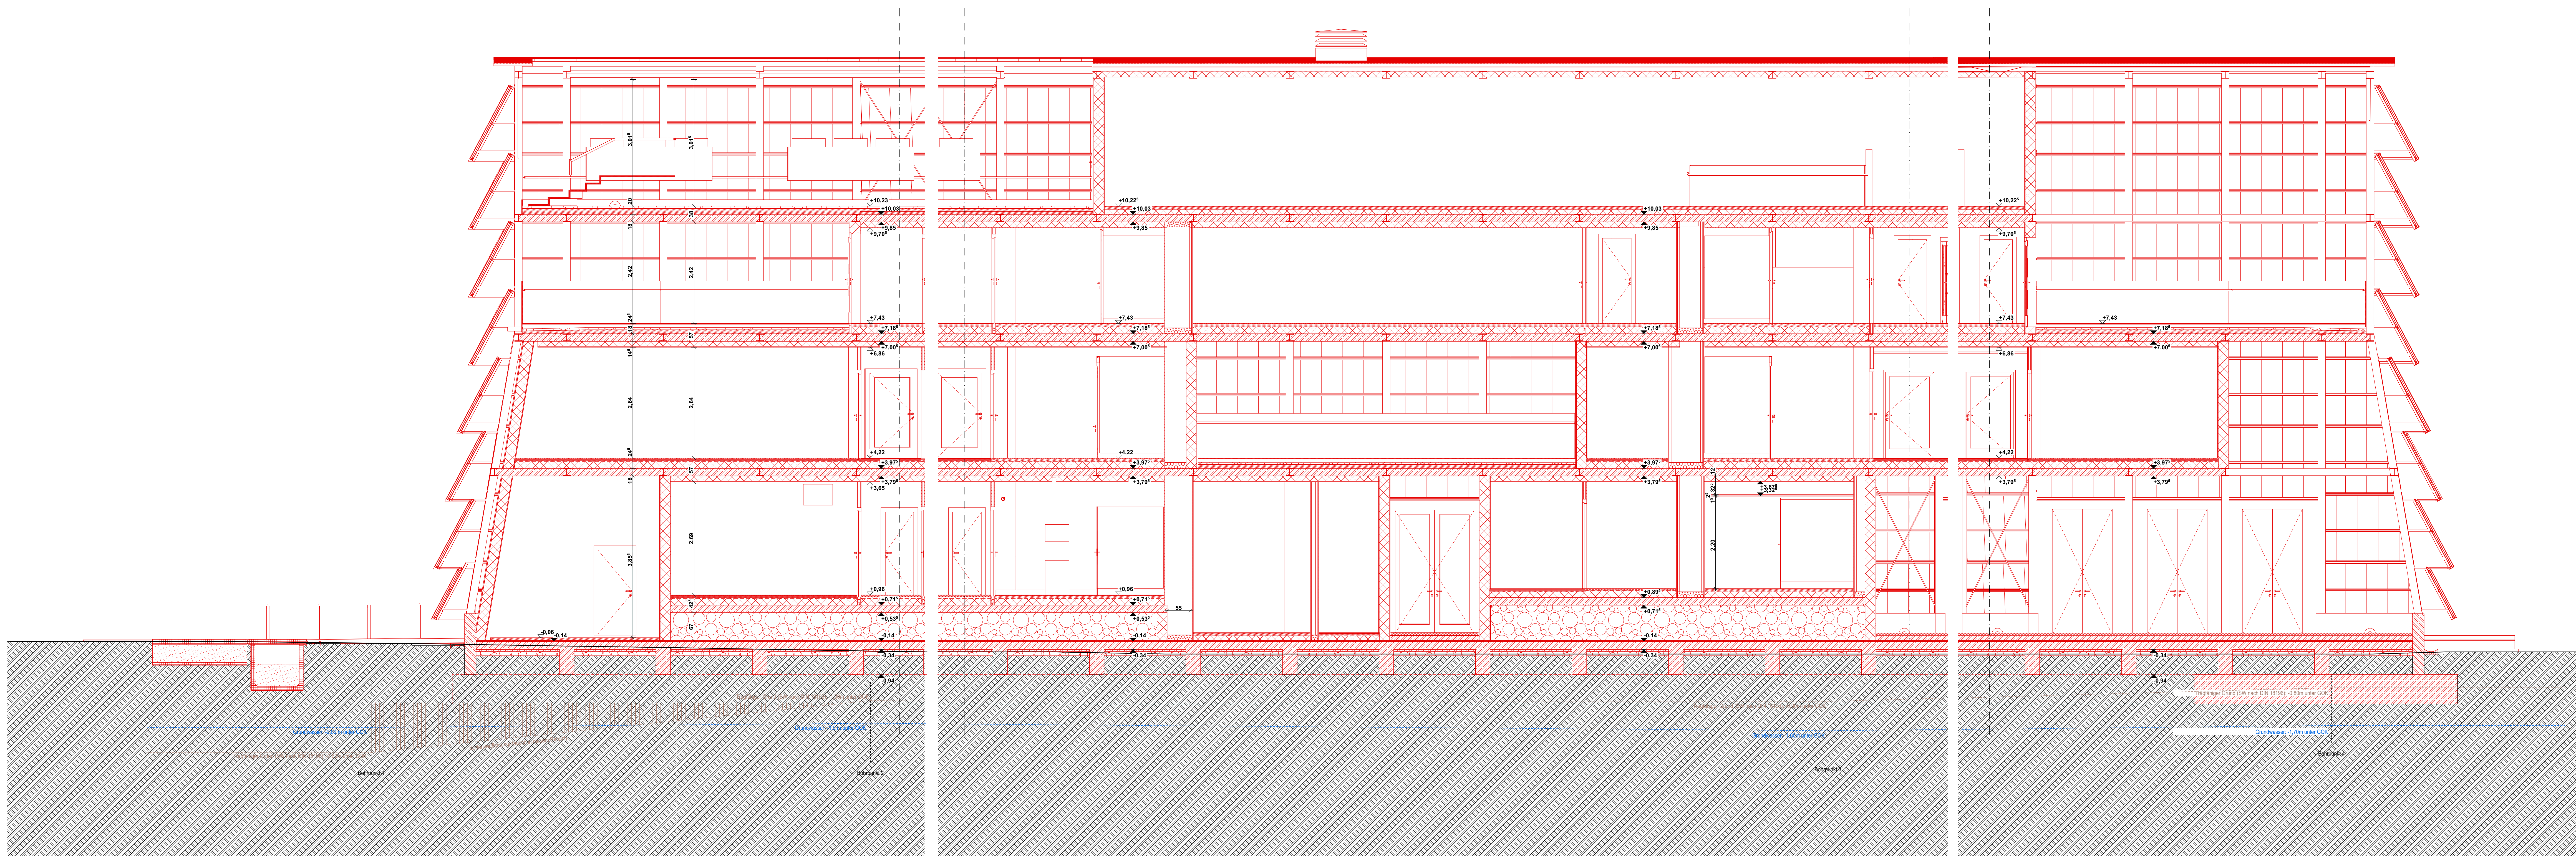


[illegible]

Fußboden	
	B01 Epoxidharzbeschichtung
	B02 Gussasphaltbeiztisch geschliffen
	B03 Bestandsfliesen
	B04 Bestandsziegel
	B05 Dielen
	B06 Fliesen (Nassraum)
	B07 Fliesen
	B08 Riffelblech
	B09 Riffelblech - Stetzlager
	B10 Kiesdeck
	B11 Estrich
	B12 Ziegelboden
	B13 Gussasphalt - Gefälle

± 0,00 = 106,72 m ü. NN im DHN2016