


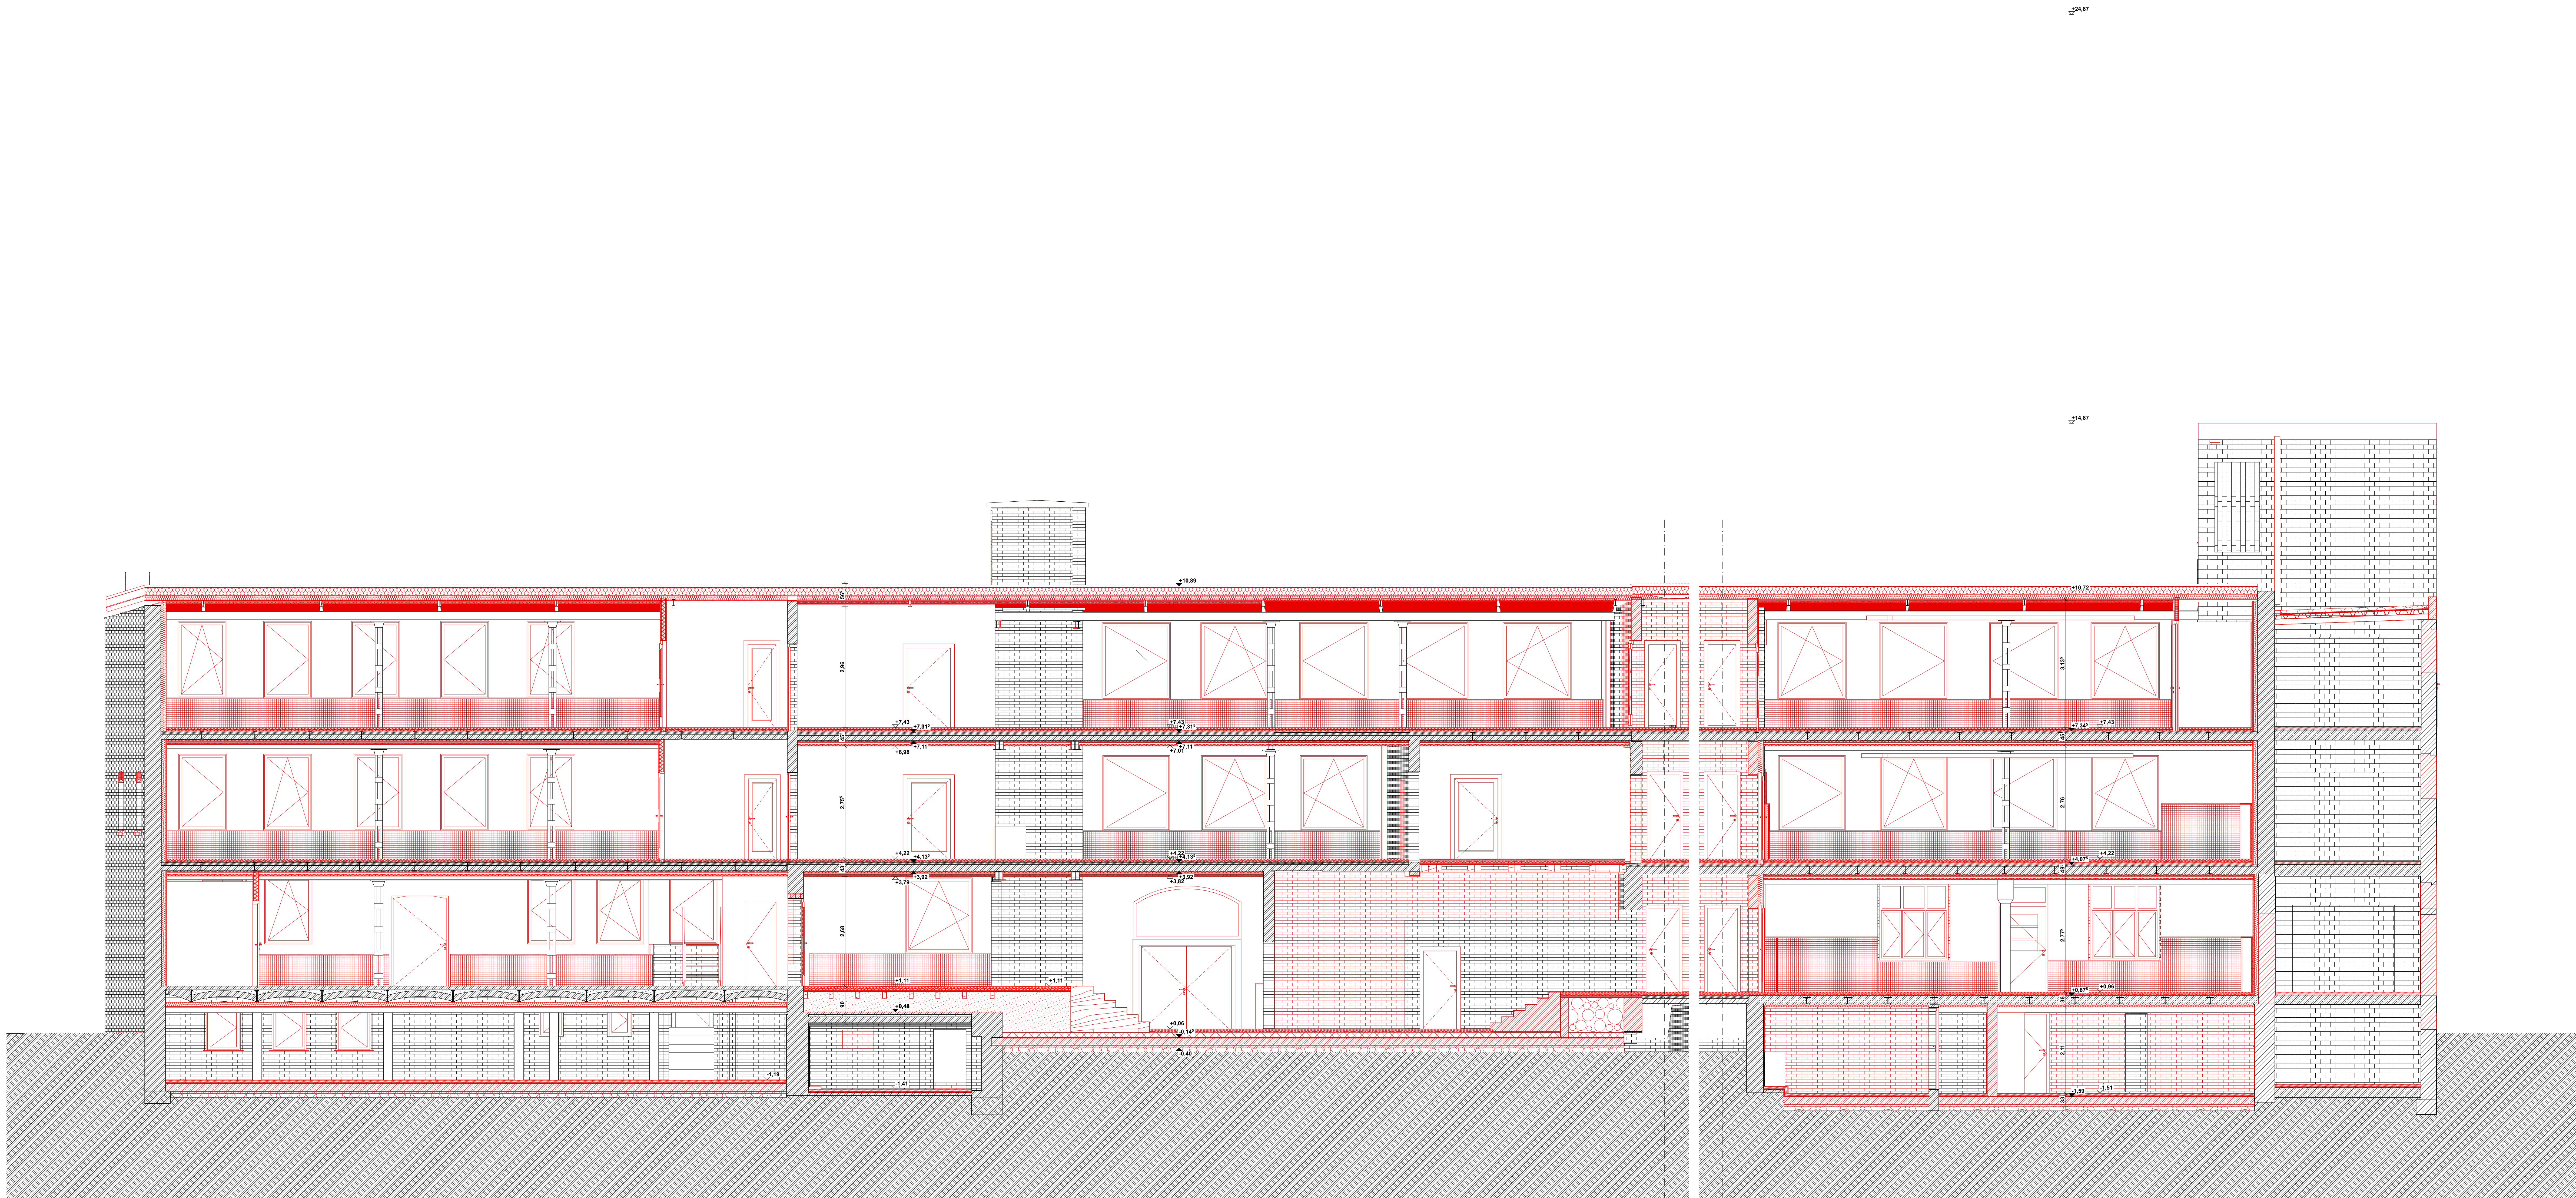

LEGENDE

Schnittstrukturen

	Brennstein		Kies
	Beton		Eis
	Stahlbeton		Eisbeton
	WU-Beton		Gussasphalt
	Kalksanden-SW		
	Vollziegel MW		
	Fliesenbeton / Mineralwolleplatte		


	Dachstein
--	-----------

Fußboden	
	B01 Epoxidharzbeschichtung
	B02 Gussasphaltestrich gas
	B03 Bestandsfliesen
	B04 Bestandsziegel
	B05 Dielen
	B06 Fliesen (Naßraum)
	B07 Fliesen
	B08 Riffblech
	B09 Riffblech - Stelzlager
	B10 Kiesdach
	B11 Estrich
	B12 Ziegelboden
	B13 Gussasphalt - Gefälle

± 0,00 = 106,72 m ö. NHN im DHN2016

Planung A200 Ausführung, Schritte	
Planung A203	Planung Längsschnitt C-C Neubau
