



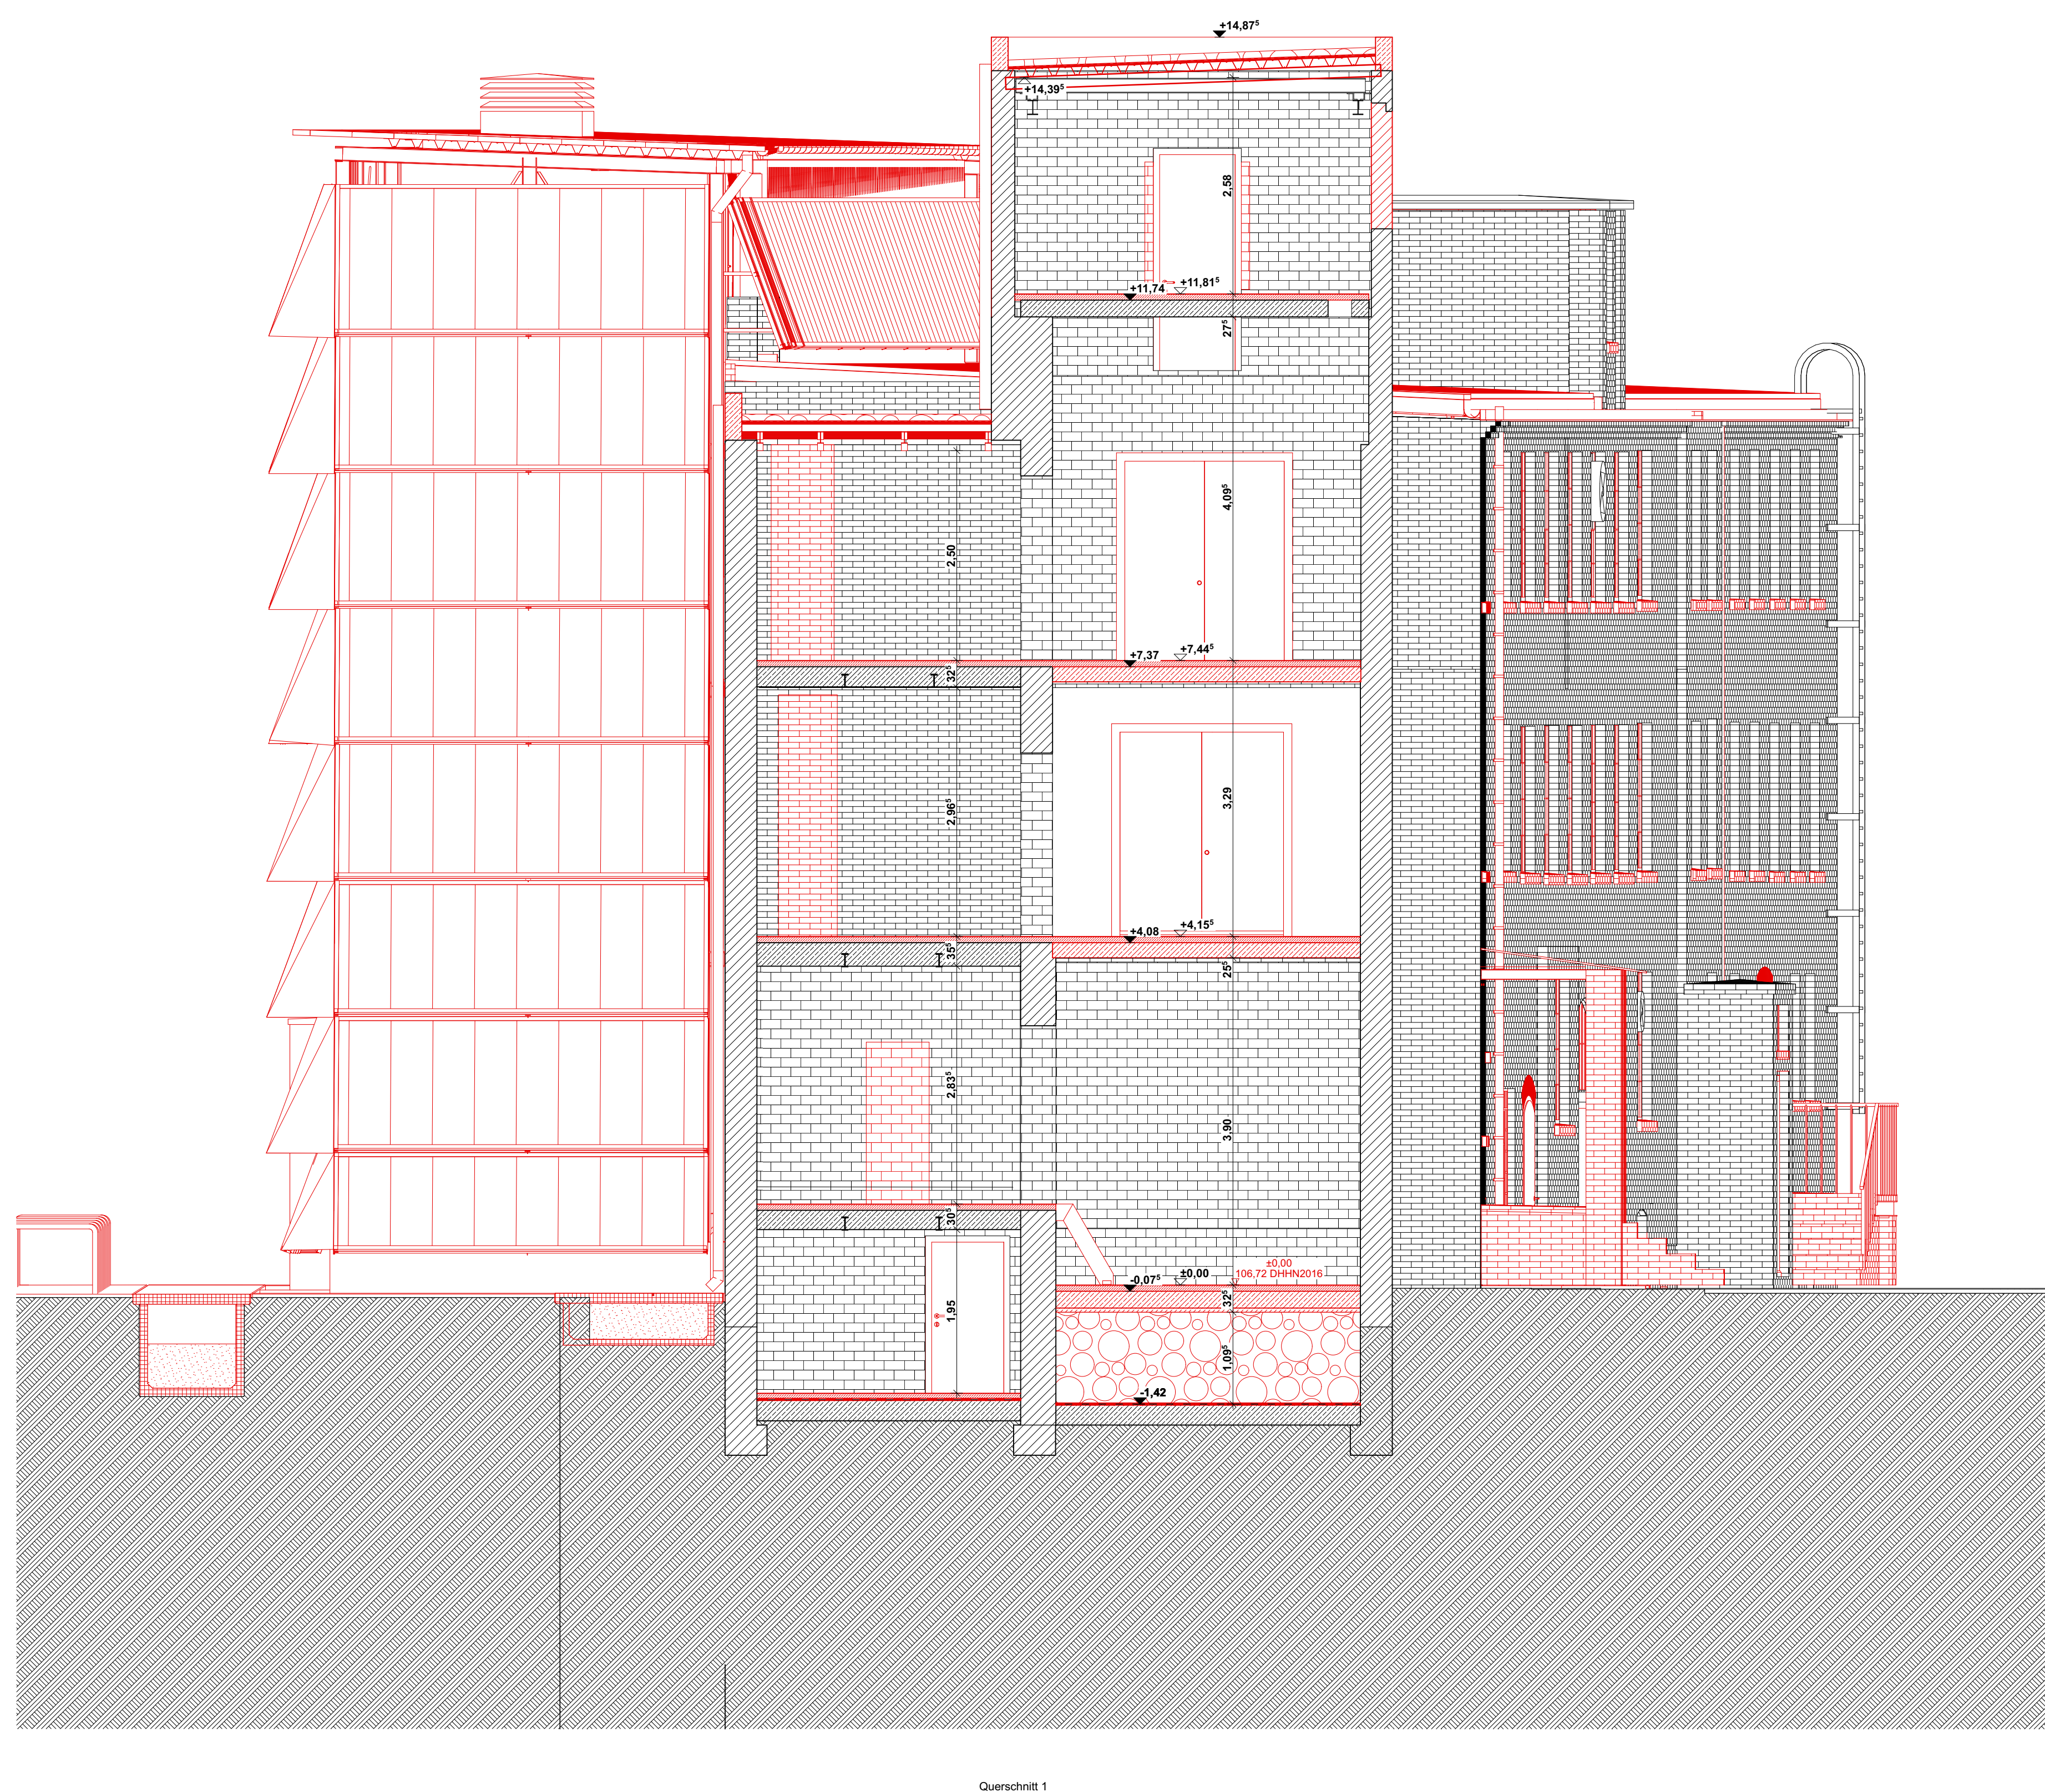

Querschnitt:

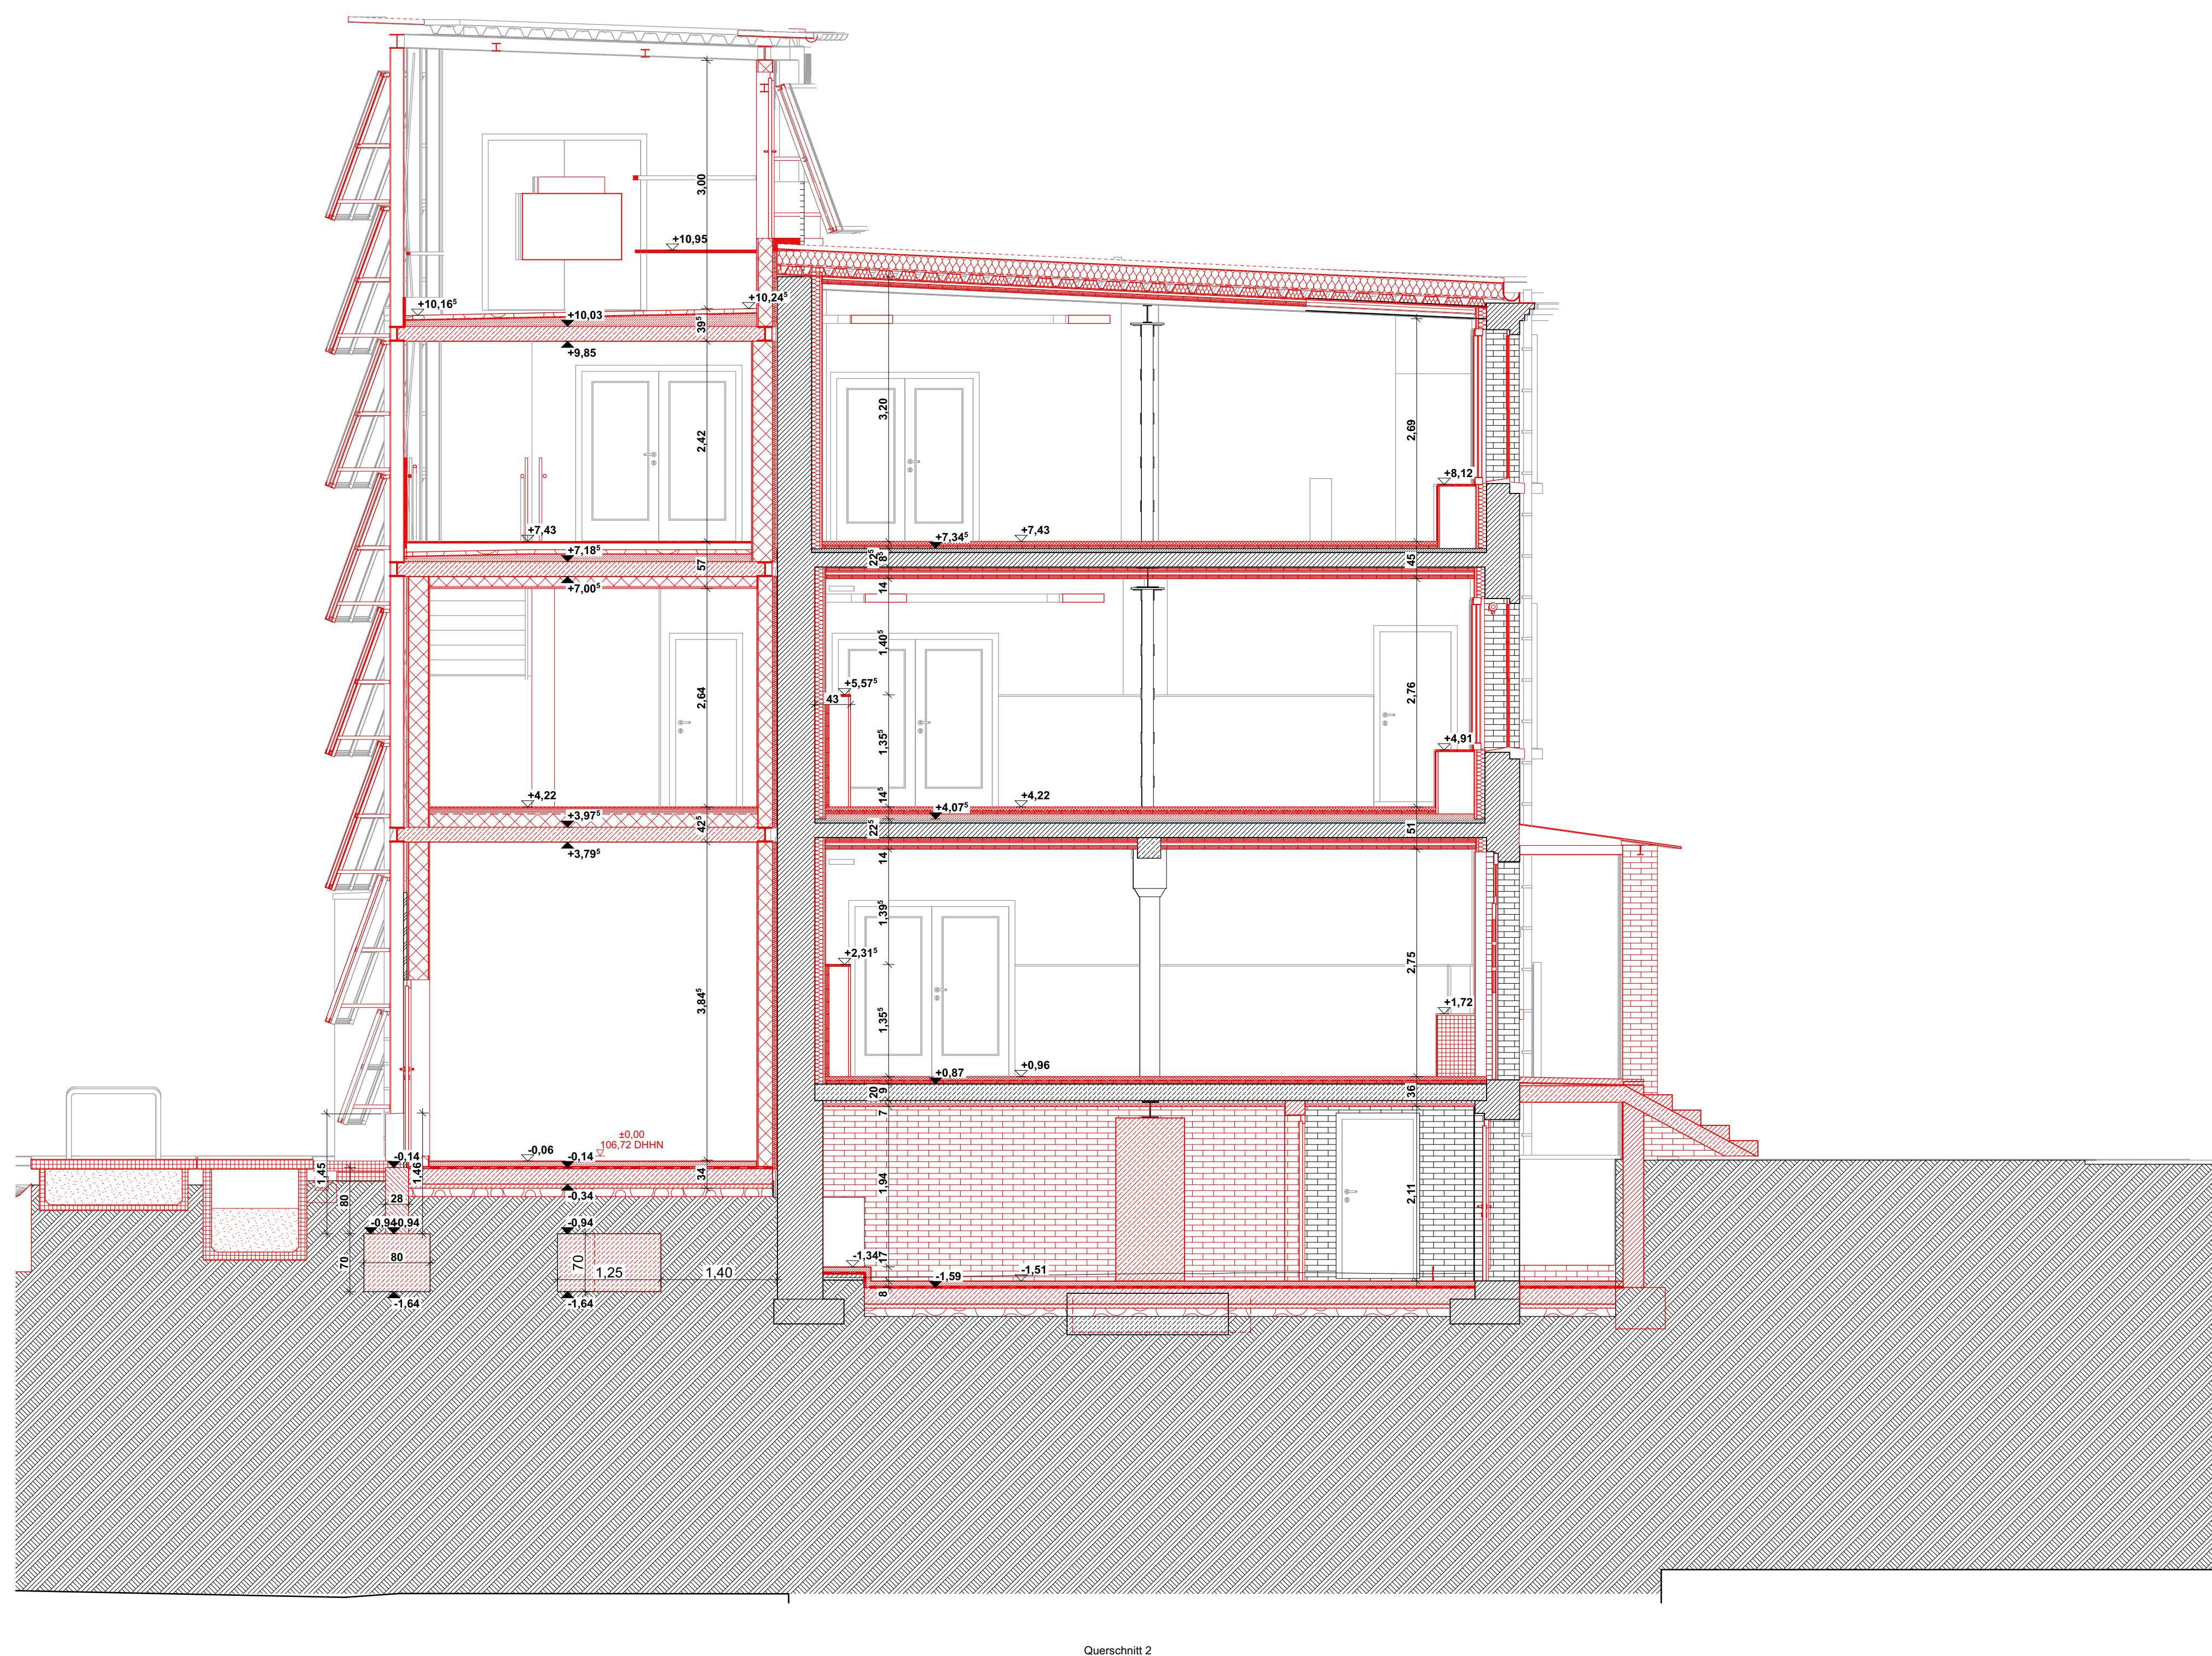

Querschnitt 2

LEGENDE

Schnittzeichensystem

Betonfertigteile	Erdreich
Beton	Kies
Stammbeton	Erstisch
WU-Beton	Querschnitt
Kalksandstein-MW	
Vollziegel-MW	
Wandkeramik / Mineraldämmplatte	
Mineralewolle	innenmündig Drahtstrich
Trockenbau	Sperreisch

Distanz	Wandkerkstrich
Außenputz	Wandkerkstrich
Heizung	Bodenplatte
Deckenplatte	Wandkerkstrich
Bauwerkmauer	Kerkerkstrich
Flurkante	Kerkerkstrich (im Boden)

DO = Deckenoberkante
 OA = Deckenabspaltung
 DB = Deckenbohrung
 FSB = Fußbodenbohrung
 FBK = Fußbodenbohrung
 KZ = Kellerbohrung
 S = Sauer / L = Lüftung
 H = Heizung / G = Gas

feuertestmäßig	nichtbrennende Stoffen
feuertestmäßig	
feuertestmäßig	

Fußböden	
	B01 Epoxidharzbeschichtung
	B02 Gussasphaltestrich ges
	B03 Bestandsfliesen
	B04 Bestandsziegel
	B05 Dielen
	B06 Fliesen (Nassraum)
	B07 Fliesen
	B08 Riffelblech
	B09 Riffelblech - Stelzlager
	B10 Kiesdach
	B11 Estrich
	B12 Ziegelboden
	B13 Gussasphalt - Gefälle

± 0,00 = 106,72 m ö. NHN im DHN2016

[illegible]