


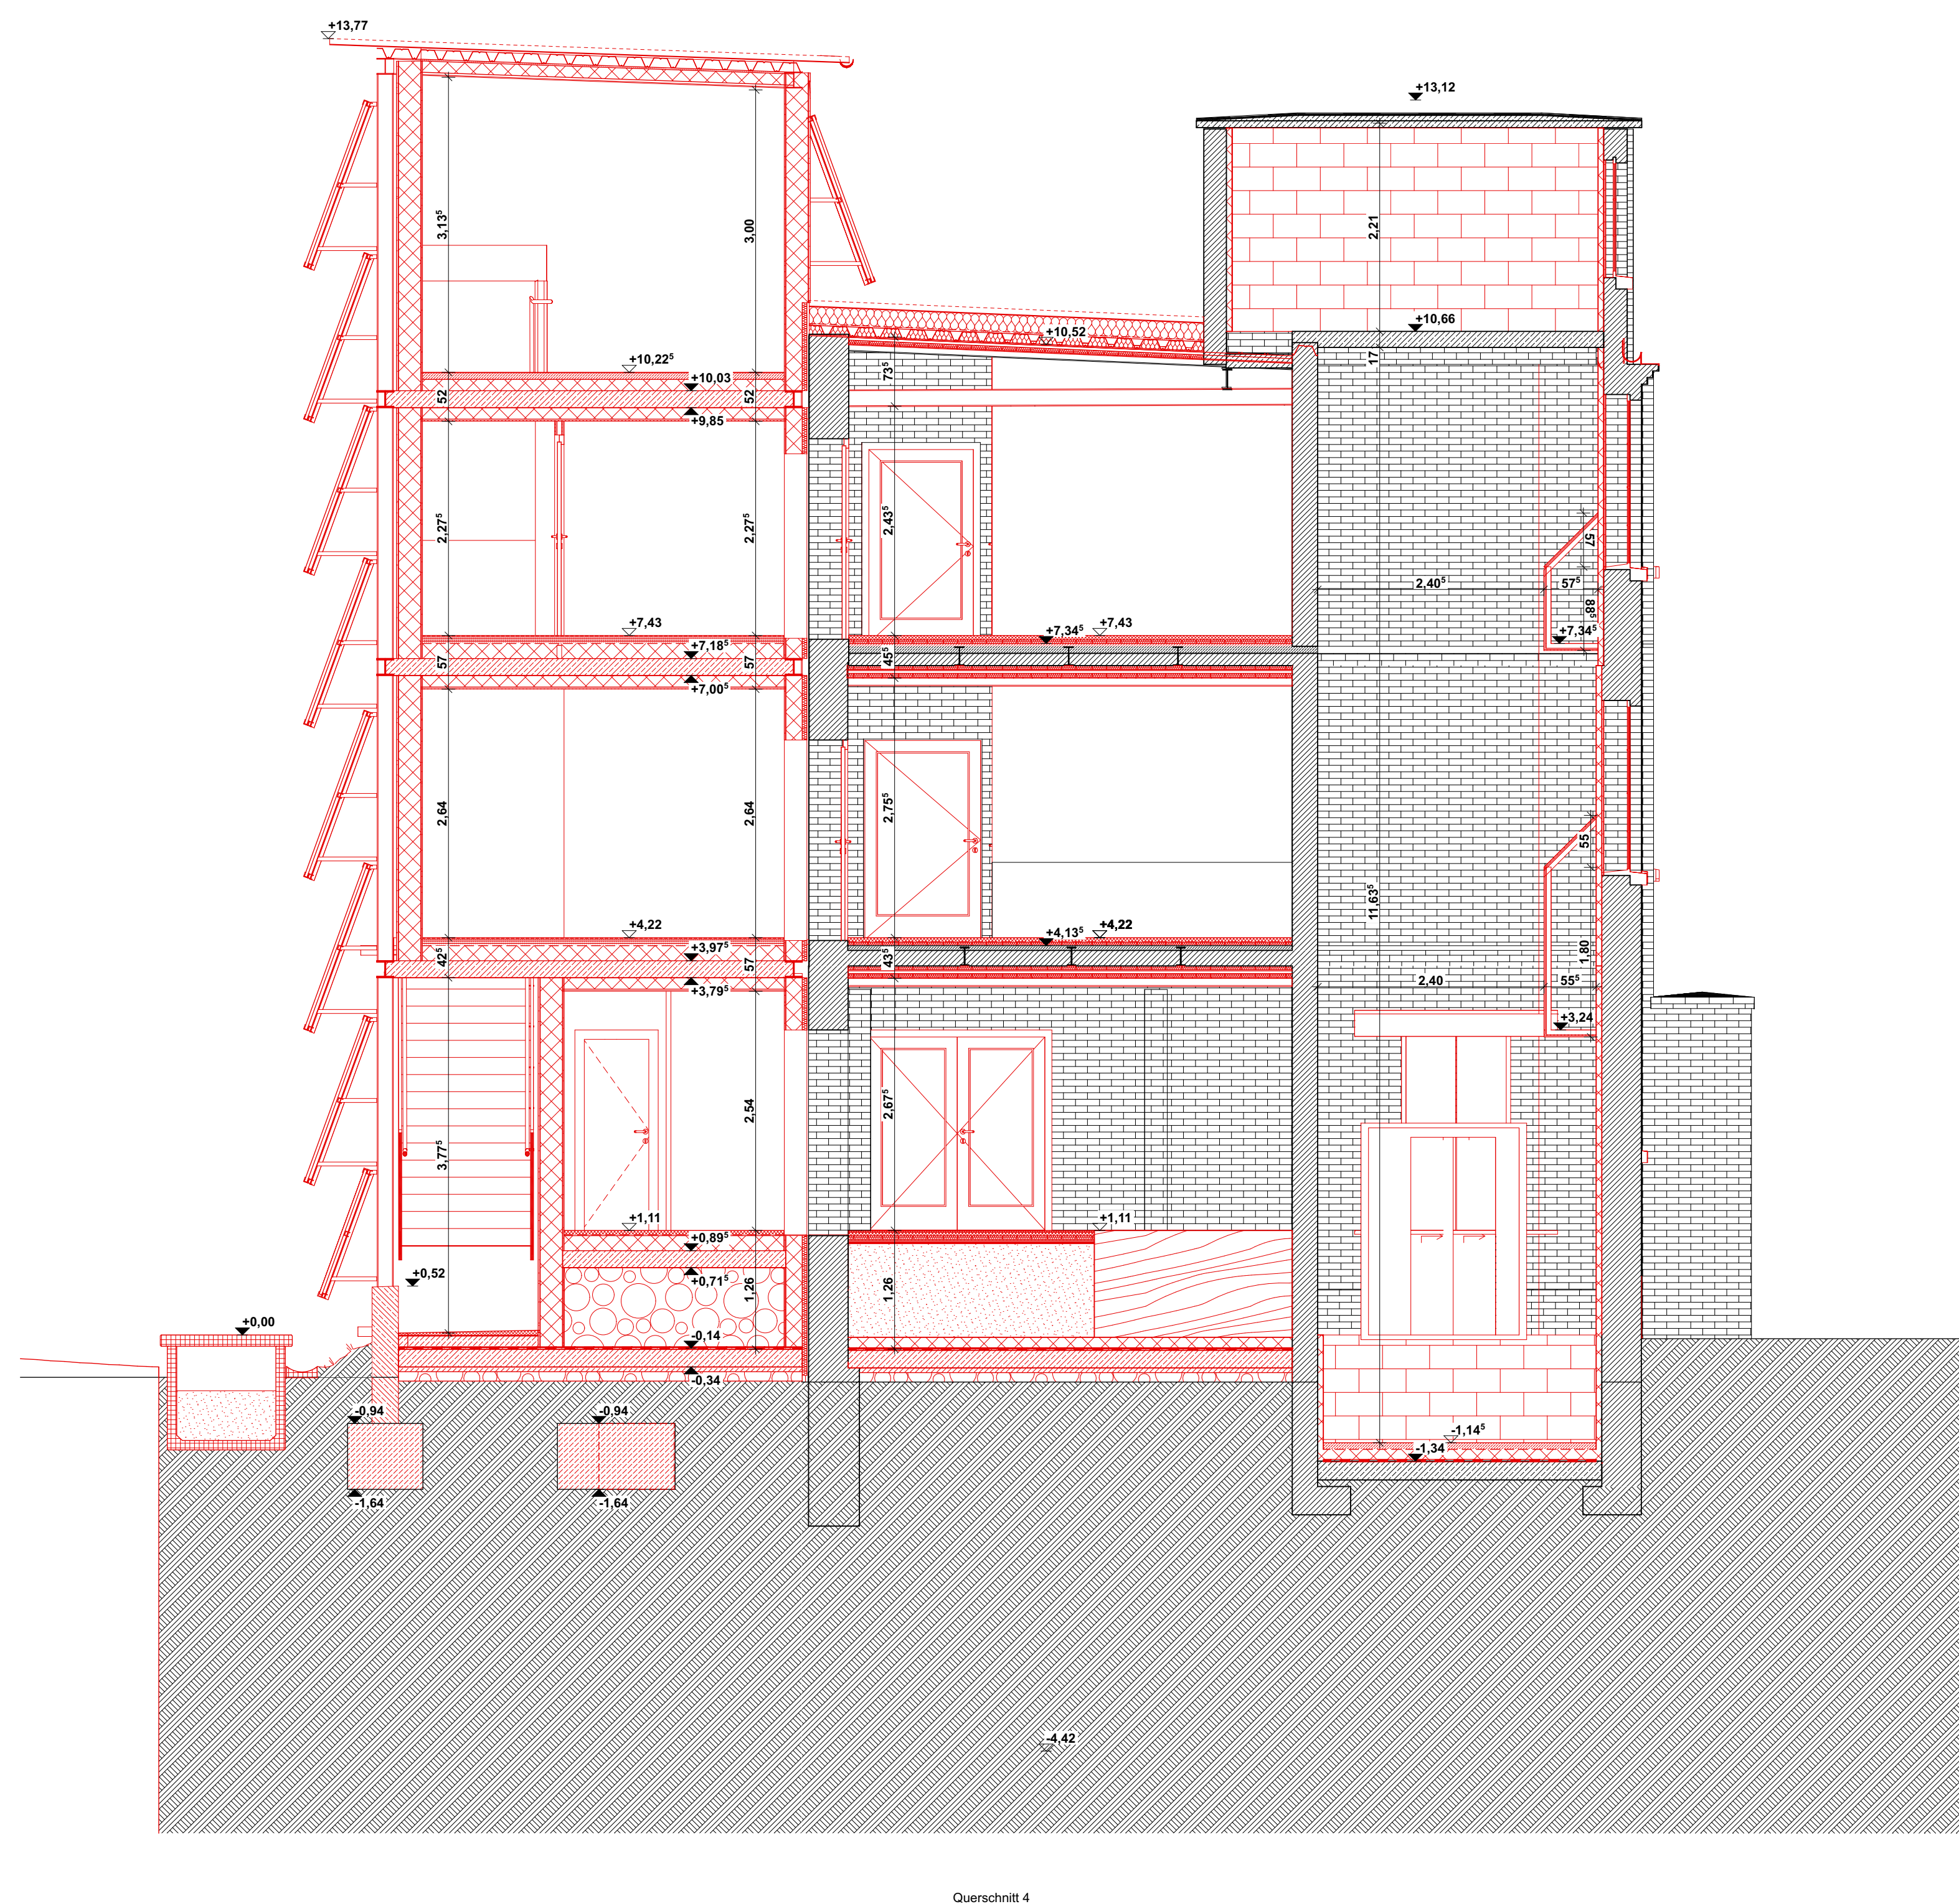

LEGENDE

Schnittschraffuren

	Betonfertigsteile		Endreicht
	Beton		Kies
	Stahlbeton		Estrich
	WU-Beton		Gussbeton
	Kalksandstein-MW		
	Vollziegel-MW		
	Porenbeton / Mineraldämmplatte		
	Holz		
	Mineralfolle		Drainagekanal
	Trockenbau		Sperrschicht

	Besand		Deckendurchbruch
	Abbruch		Wanddurchbruch
	Neubau		Bodenstreich
	Bewehrungsfuge		Böschungsbau
	Böschungsbau		Kernbohrung
	Randfuge		Kernbohrung (im Boden)
	Gesamtspläne Achten		Kernbohrung (in Decke)
DO = Deckendurchbruch			OK Fertigung
DB = Deckenabsperrung			OK Fertigung
DA = Deckenabdichtung			OK Fertigung
FBS = Fußbodenbelicht			OK Rohbau
FBA = Fußbodenabsperrung			
KBZ = Kernbohrung		SD = Schalldämmung	
S = Sanitär	L = Lüftung	WD = Wanddurchbruch	
H = Heizung	G = Gas	WA = Wandabsperrung	
E = Elektro		WS = Wandstreich senkrecht	
---	feuerbeständig - nichtbrennbare Stoffen		
---	feuerbeständig		
---	feuerhemmend		

Fußboden	
	B01 Epoxidharzbeschichtung
	B02 Gussasphaltbelag gestrichen
	B03 Bestandsfliesen
	B04 Bestandsziegel
	B05 Dielen
	B06 Fliesen (Nassraum)
	B07 Fliesen
	B08 Riffelblech
	B09 Riffelblech - Stelzlager
	B10 Kiesdach
	B11 Estrich
	B12 Ziegelboden
	B13 Gussasphalt - Gefälle

± 0,00 = 106,72 m ö. NHN im DHNZ2016

Plangruppe
A200 Ausführung, Schnitte

A206

Platzhall

Auftraggeber/in
Stadt Firsterwalde
Schickstraße 7/8, 03238 Firsterwalde
+49-3531-783-915, kym5@firsterwalde.de

Planung
Habermann Architektur- und Ingenieurgesellschaft mbH
Großteerenstraße 30, 10965 Berlin-Kreuzberg
+49-3531-7180-0, info@habermann-architektur.de

Maßnahmen
Sämtliche Maße sind vom Unternehmenden eigenverantwortlich am Bau zu prüfen! Alle Ausführungspläne sind nur in Verbindung mit den gültigen Schal- und Bewehrungsplänen der Tragwerkplanung, sowie den Durchbruchplänen der Fachplanung gültig und/oder den ergänzenden Angaben, Dehnungsfugen sind nach Angabe Tragwerkplanung auszuführen. Das ausführende Unternehmen ist verpflichtet, den die Auftraggeberin auf etwaige Unstimmigkeiten der Ausführungsunterlagen hinzuweisen (VOB, § 3.3).

Bezeichnung: 26-10_AWKK – Oscar-Geisberg-Straße 7, 03238 Finstenwalde Gem.-Nr.: 122219, Fl-Nr.: 29, 75, 613, 616, 617, 622, 623, 731, 732	
Inhalt:	Querschnitte 3-3, 4-4 Neubau
Plannummer:	A205A - IA
Maßstab:	1:50
Papierformat:	1485 D x 841 D mm
Datum:	17.07.2026