


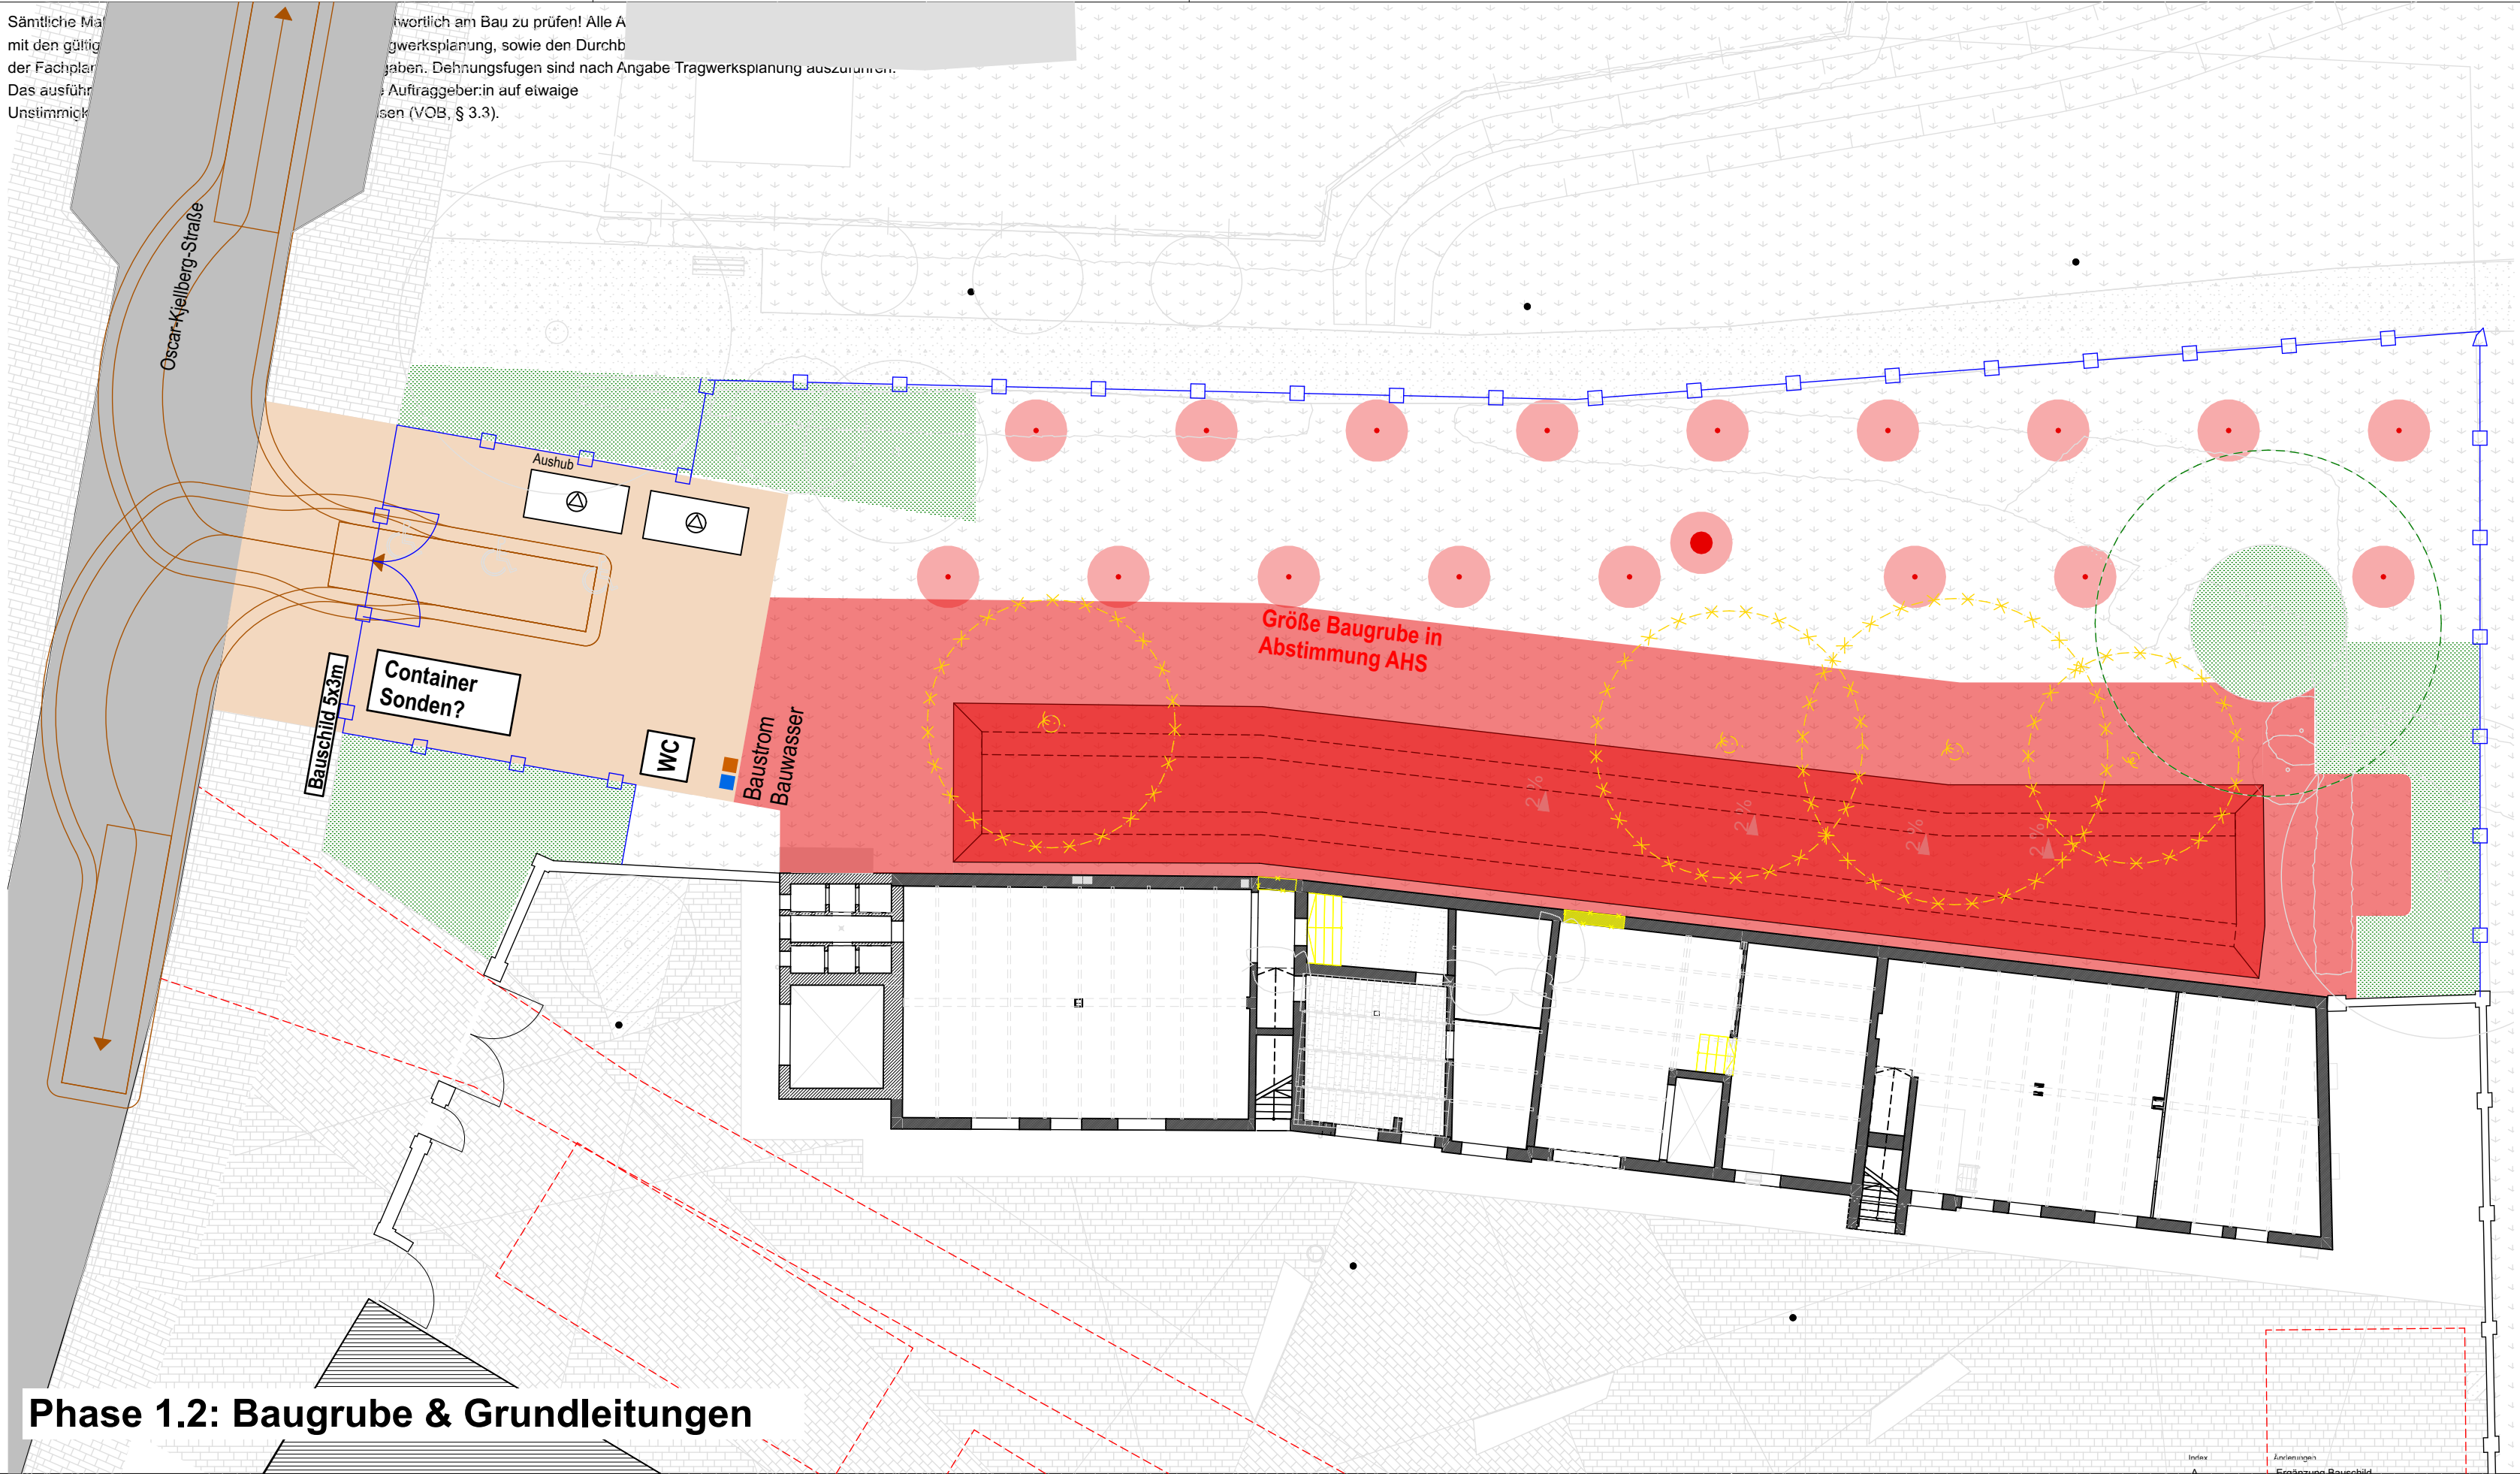

Phase 1.2: Baugrube & Grundleitungen

Sämtliche Maßstäbe sind mit den gültigen Normen und den Fachplänen der Fachplanung zu prüfen! Alle Angaben sind ohne Gewähr. Dehnungsfugen sind nach Angabe Tragwerksplanung auszuführen. Das Ausführungsunternehmen ist auf etwaige Änderungen (VOB, § 3.3).

LEGENDE

Bestandsbau

Anbau

Grünfläche (Bestand)

Bestandsbauten Umgebung

Straße (zulässige Belastung?)

Zufahrt Baustelle / Lagerflächen

Baugrube

Lagerfläche

Bauzaun geschlossen

Sammelplatz

Standgerüst

Bauaufzug

Bautreppe

Material

Bauwasser

Baustrom

Mastleuchte Baustelle

Abfallentsorgung:

Abfallcontainer Abschießbar a 8m³ für:
- Bauschutt
- Holz
- Stein
- Dachziegel

Grünfläche

Standkran

Bauwatch

Gefällte Bäume

Datum

11.05.2026

Bearbeitung

Prüfung