


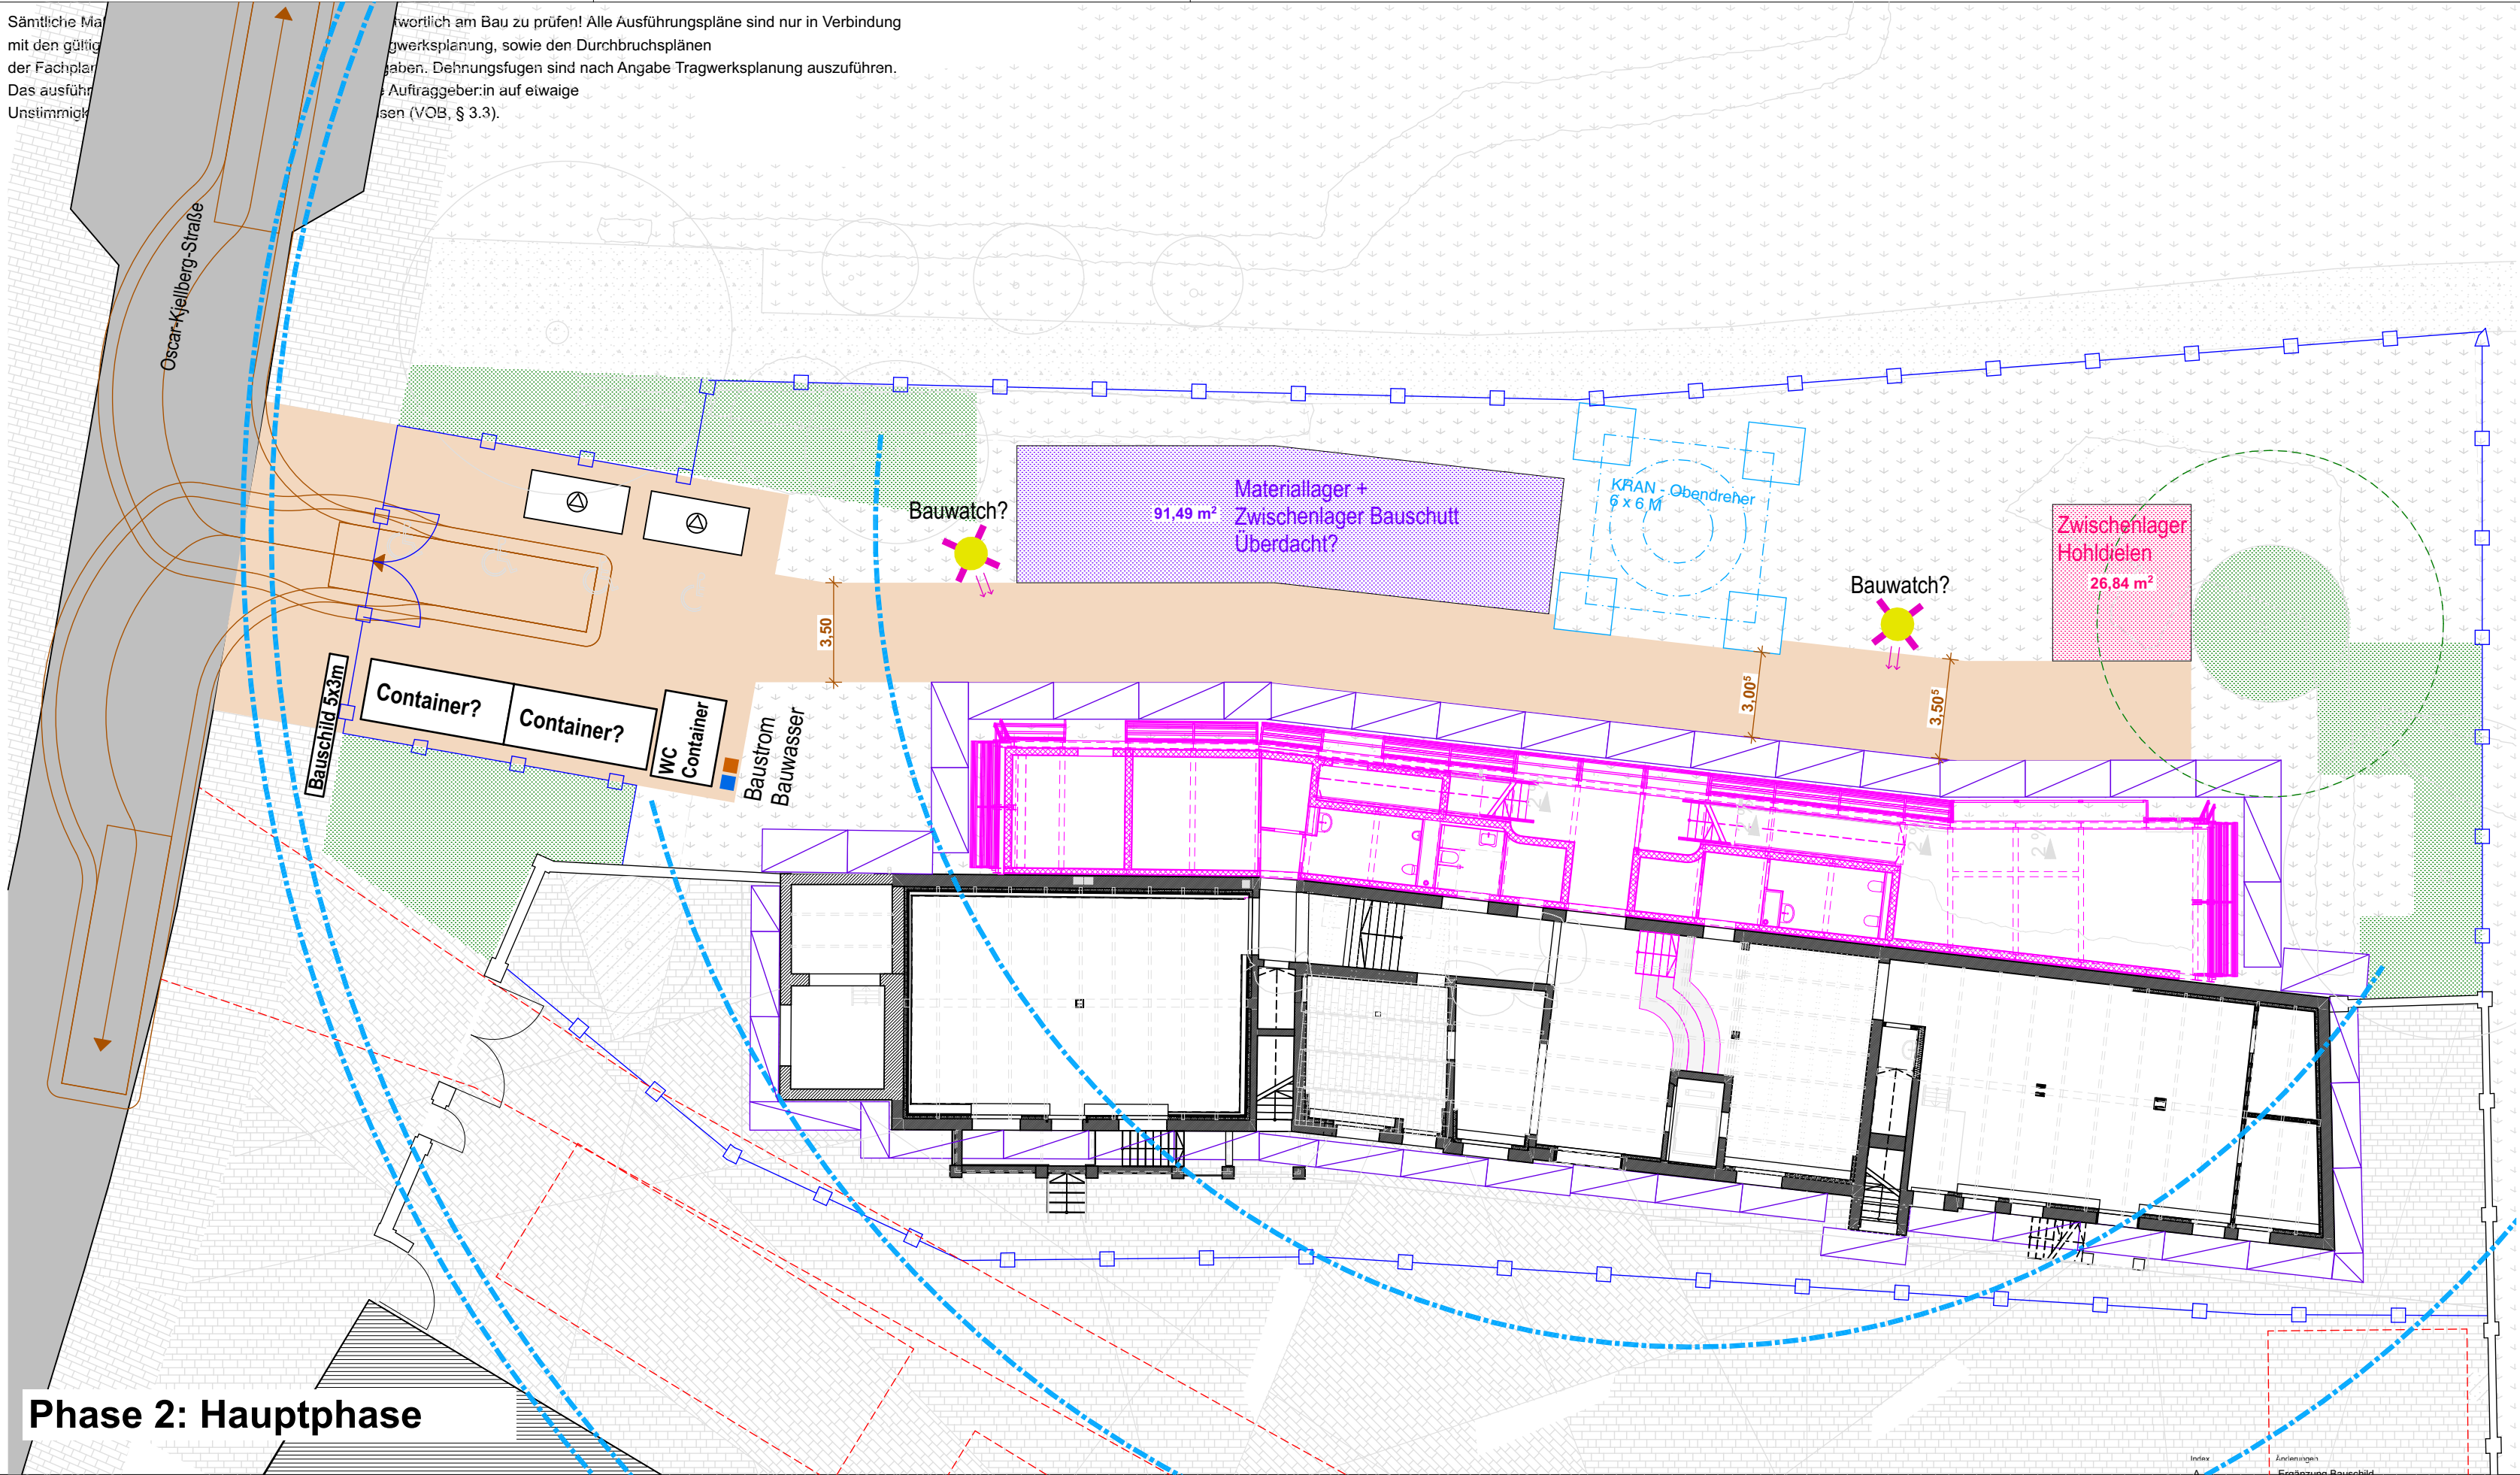

Phase 2: Hauptphase

Planung Habermann Architektur- und Ingenieurgesellschaft mbH
Großbeerenstraße 30, 10965 Berlin-Kreuzberg
+49-3531-7180-0, info@habermann-architektur.de

Kommentar

Projekt 24-18_AWKC – Oscar-Kjellberg-Straße 7, 03238 Finsterwalde,
Gem.: 122219, Fl-Nr.: 29, 75, 613, 616, 617, 622, 623, 731, 732
Auftraggeber/in Stadt Finsterwalde
Schloßstraße 7/8, 03238 Finsterwalde
+49-3531-783-915, lgm5@finsterwalde.de

LEGENDE

- Bestandsbau

Anbau

Grünfläche (Bestand)

Bestandsbauten Umgebung

Straße (zulässige Belastung?)

Zufahrt Baustelle / Lagerflächen

Baugrube

Lagerfläche

Bauzaun geschlossen

Sammelplatz

Standgerüst

Bauaufzug

Bautreppe

Material

Bauwasser

Baustrom

Mastleuchte Baustelle

Abfallcontainer Abschießbar a 8m³ für:
- Bauschutt
- Holz
- Stein
- Dachziegel

Grünfläche

Standkran

Bauwatch

Gefällte Bäume

Datum 11.06.2026
Bearbeitung
Prüfung
Inhalt Baustelleneinrichtung Phase 2
Plannummer B004
Maßstab 1:200
Datum 11.05.2026
Planer/in M.Sc. C H, M.Sc. K S, M.Sc. S D