


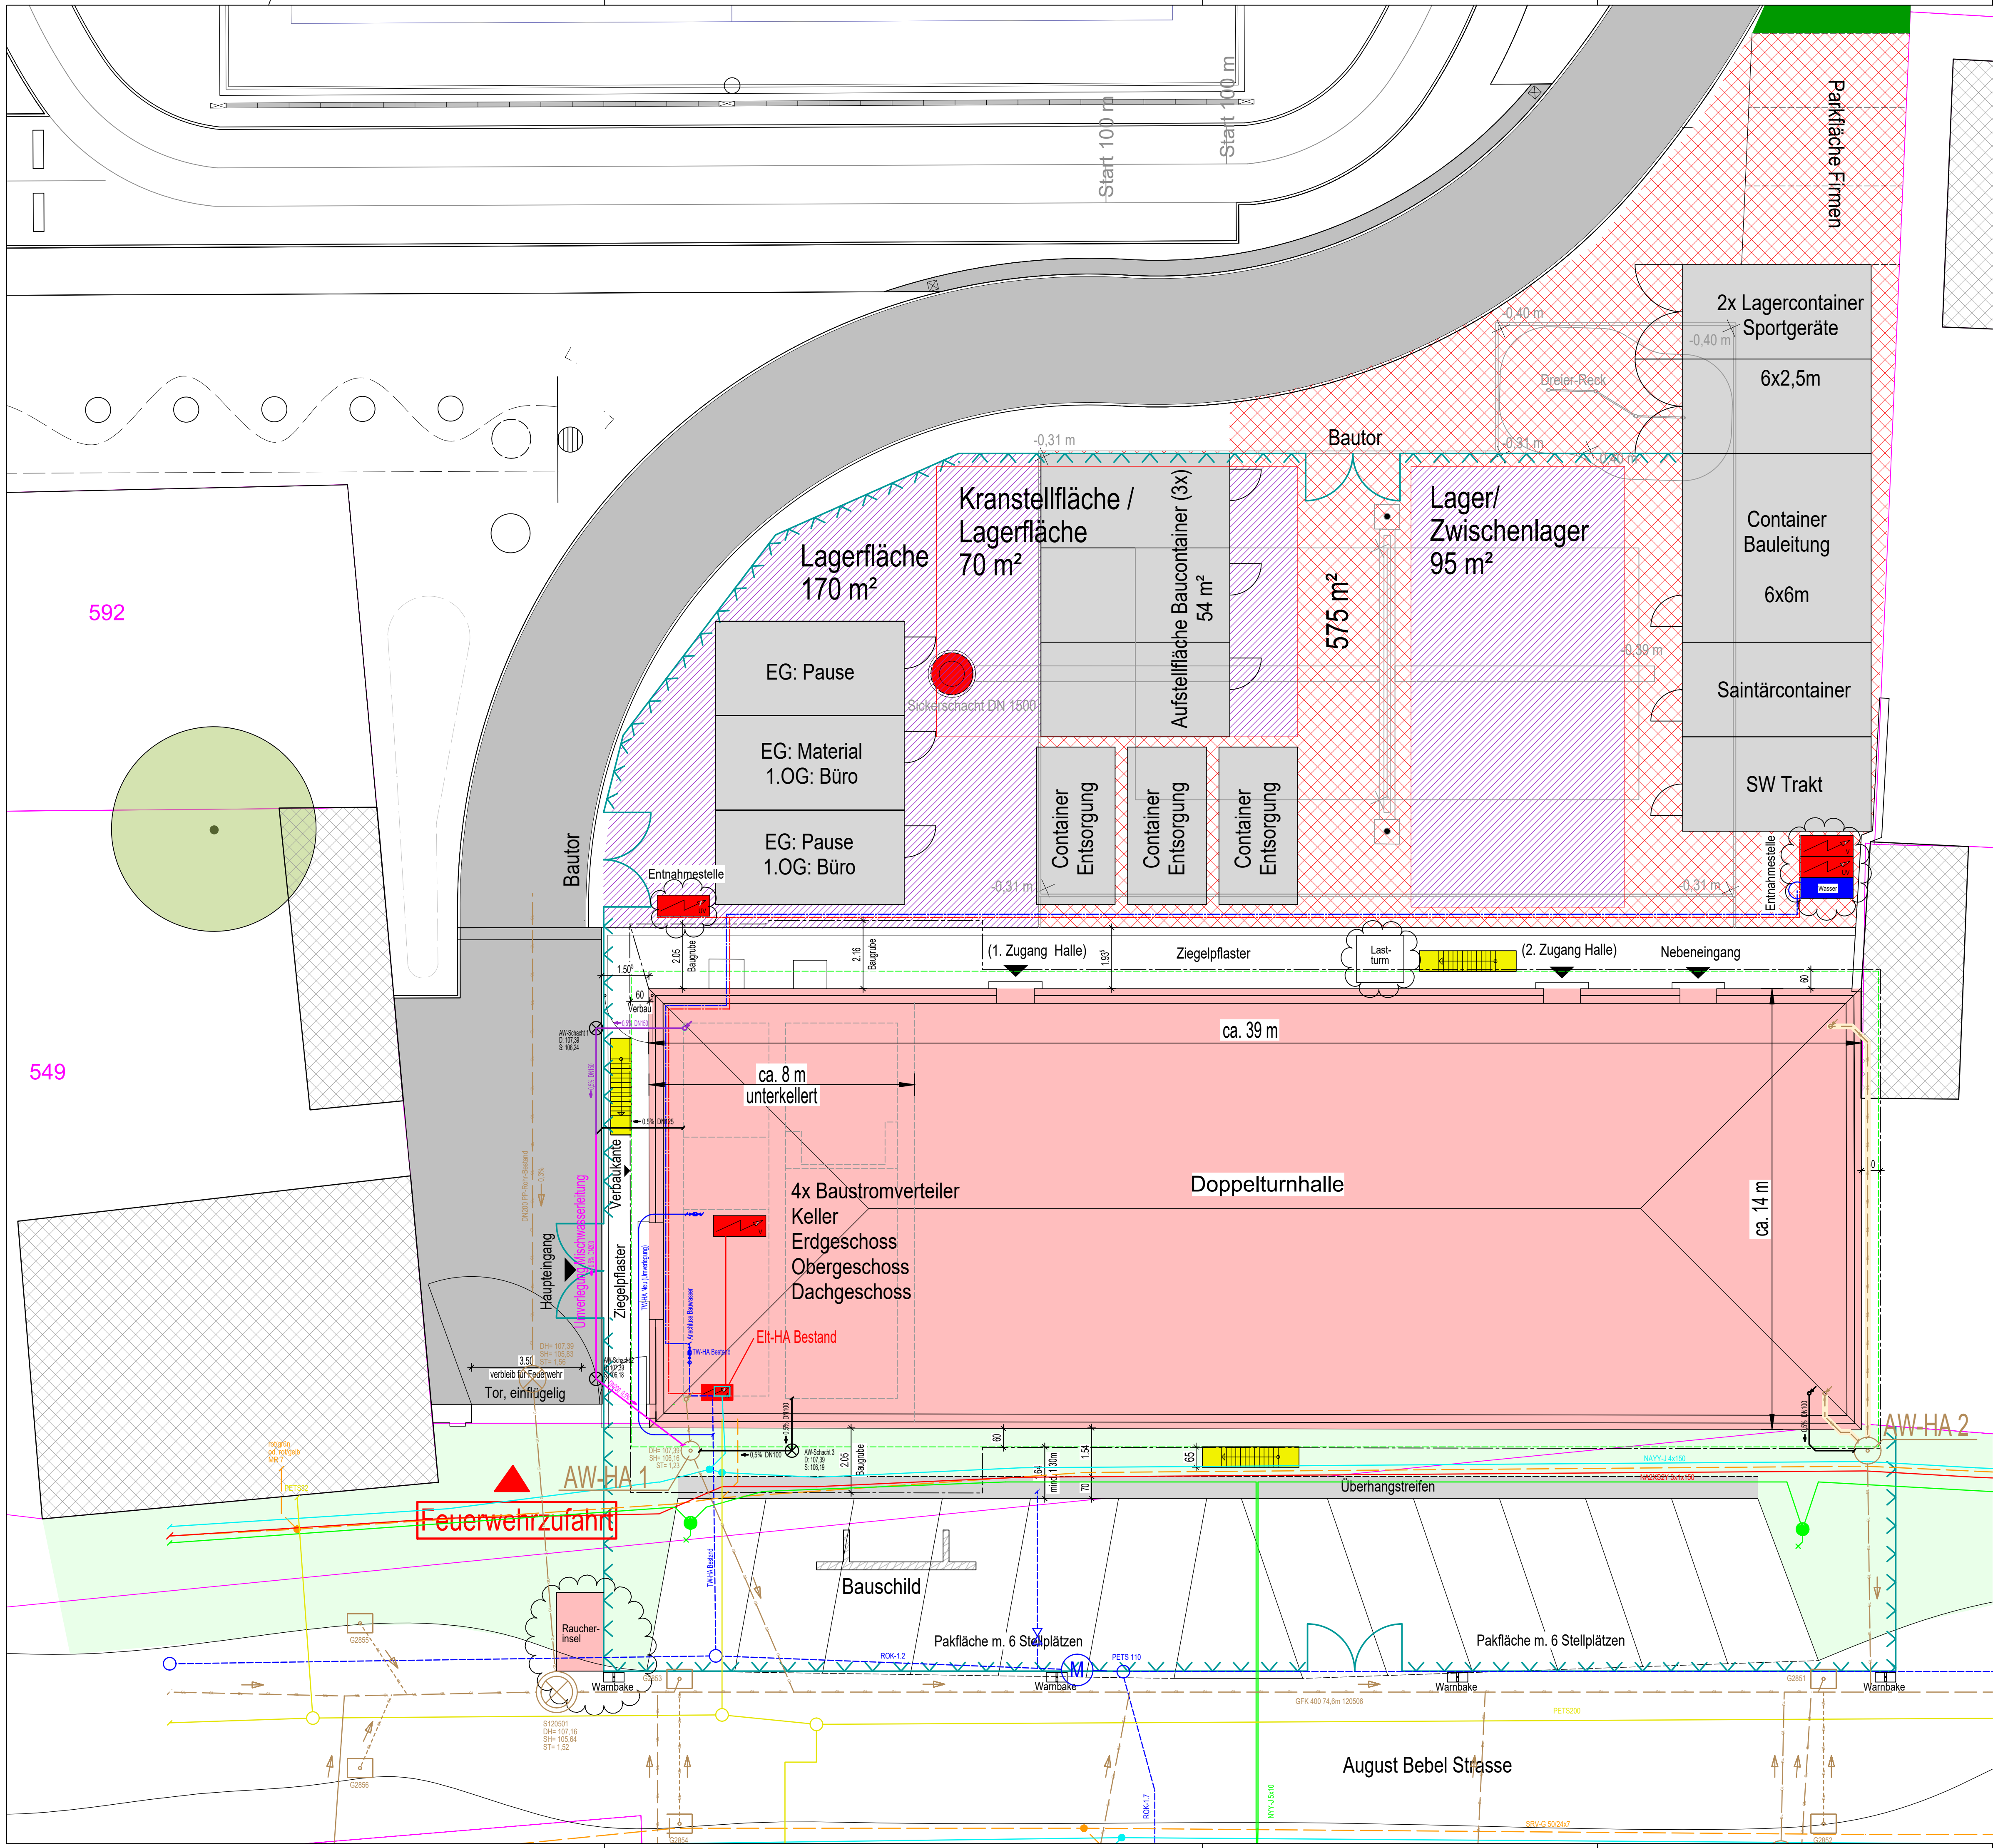

Legende Baustelleneinrichtung

- Bestandsgebäude
- Lagerfläche Material
- Aufstellfläche Container Rückbau Sandfläche (350m²)
- Fußweg öffentlich
- Bauwasserleitung
- Baustrom
- Baustromanschluss
- Baustromverteiler
- Unterverteiler Baustrom (bauseits)
- Sicherung Schachtabdeckung
- Abwasserschacht/ -anschluss
- Bauwasseranschluss
- Zaun Bestand
- Bauzaun, 100m
- Gerüstaußenkante
- Baustellenschild
- Ein- bzw. Ausfahrt

Legende Medien Bestand

- GL Grundleitung Mischwasser
- GL Grundleitung Regenwasser
- Grundleitung Schmutzwasser
- Trinkwasserleitung
- Gasleitung
- Straßenbeleuchtung
- Niederspannungskabel
- Mittelspannungskabel
- Leerrohr + Glasfaserkabel
- Abwasserschacht
- Trinkwasserleitung
- Grundleitung Mischwasser
- Grundleitung Regenwasser
- Grundleitung Schmutzwasser
- Sanierung Grundleitung

Legende Medien Neu

F			
E			
D			
C			
B			
A			
Index	Datum	Änderung	Zeichner

Gebäudeübersicht			

Projekt	Doppeltturnhalle Finsterwalde, August-Bebel-Straße 18 Energetische/ Barrierefreie Sanierung 03238 Finsterwalde		
Planbezeichnung	Ausführungsplanung Baustelleneinrichtungsplan		
Bauherr	Stadtverwaltung Finsterwalde Schloßstraße 7/8 03238 Finsterwalde		

Zeichnungs- / Plannummer CAD	Projektnummer	Maßstab	Datum
Z. ... / Pl. 1501	22-016	1 : 100 m, cm	26.06.2026
0000 5 ARC LP GRD BE 0002 -- FP A			
BAUTEIL/BAUABSCHNITT	LPN	PLANNUMMER	STATUS
PLANART	ZUSCHÜBUNG	PLANNUMMER	STATUS
H/B = 594 / 841 (0.50m²)			
Allplan 2024			