


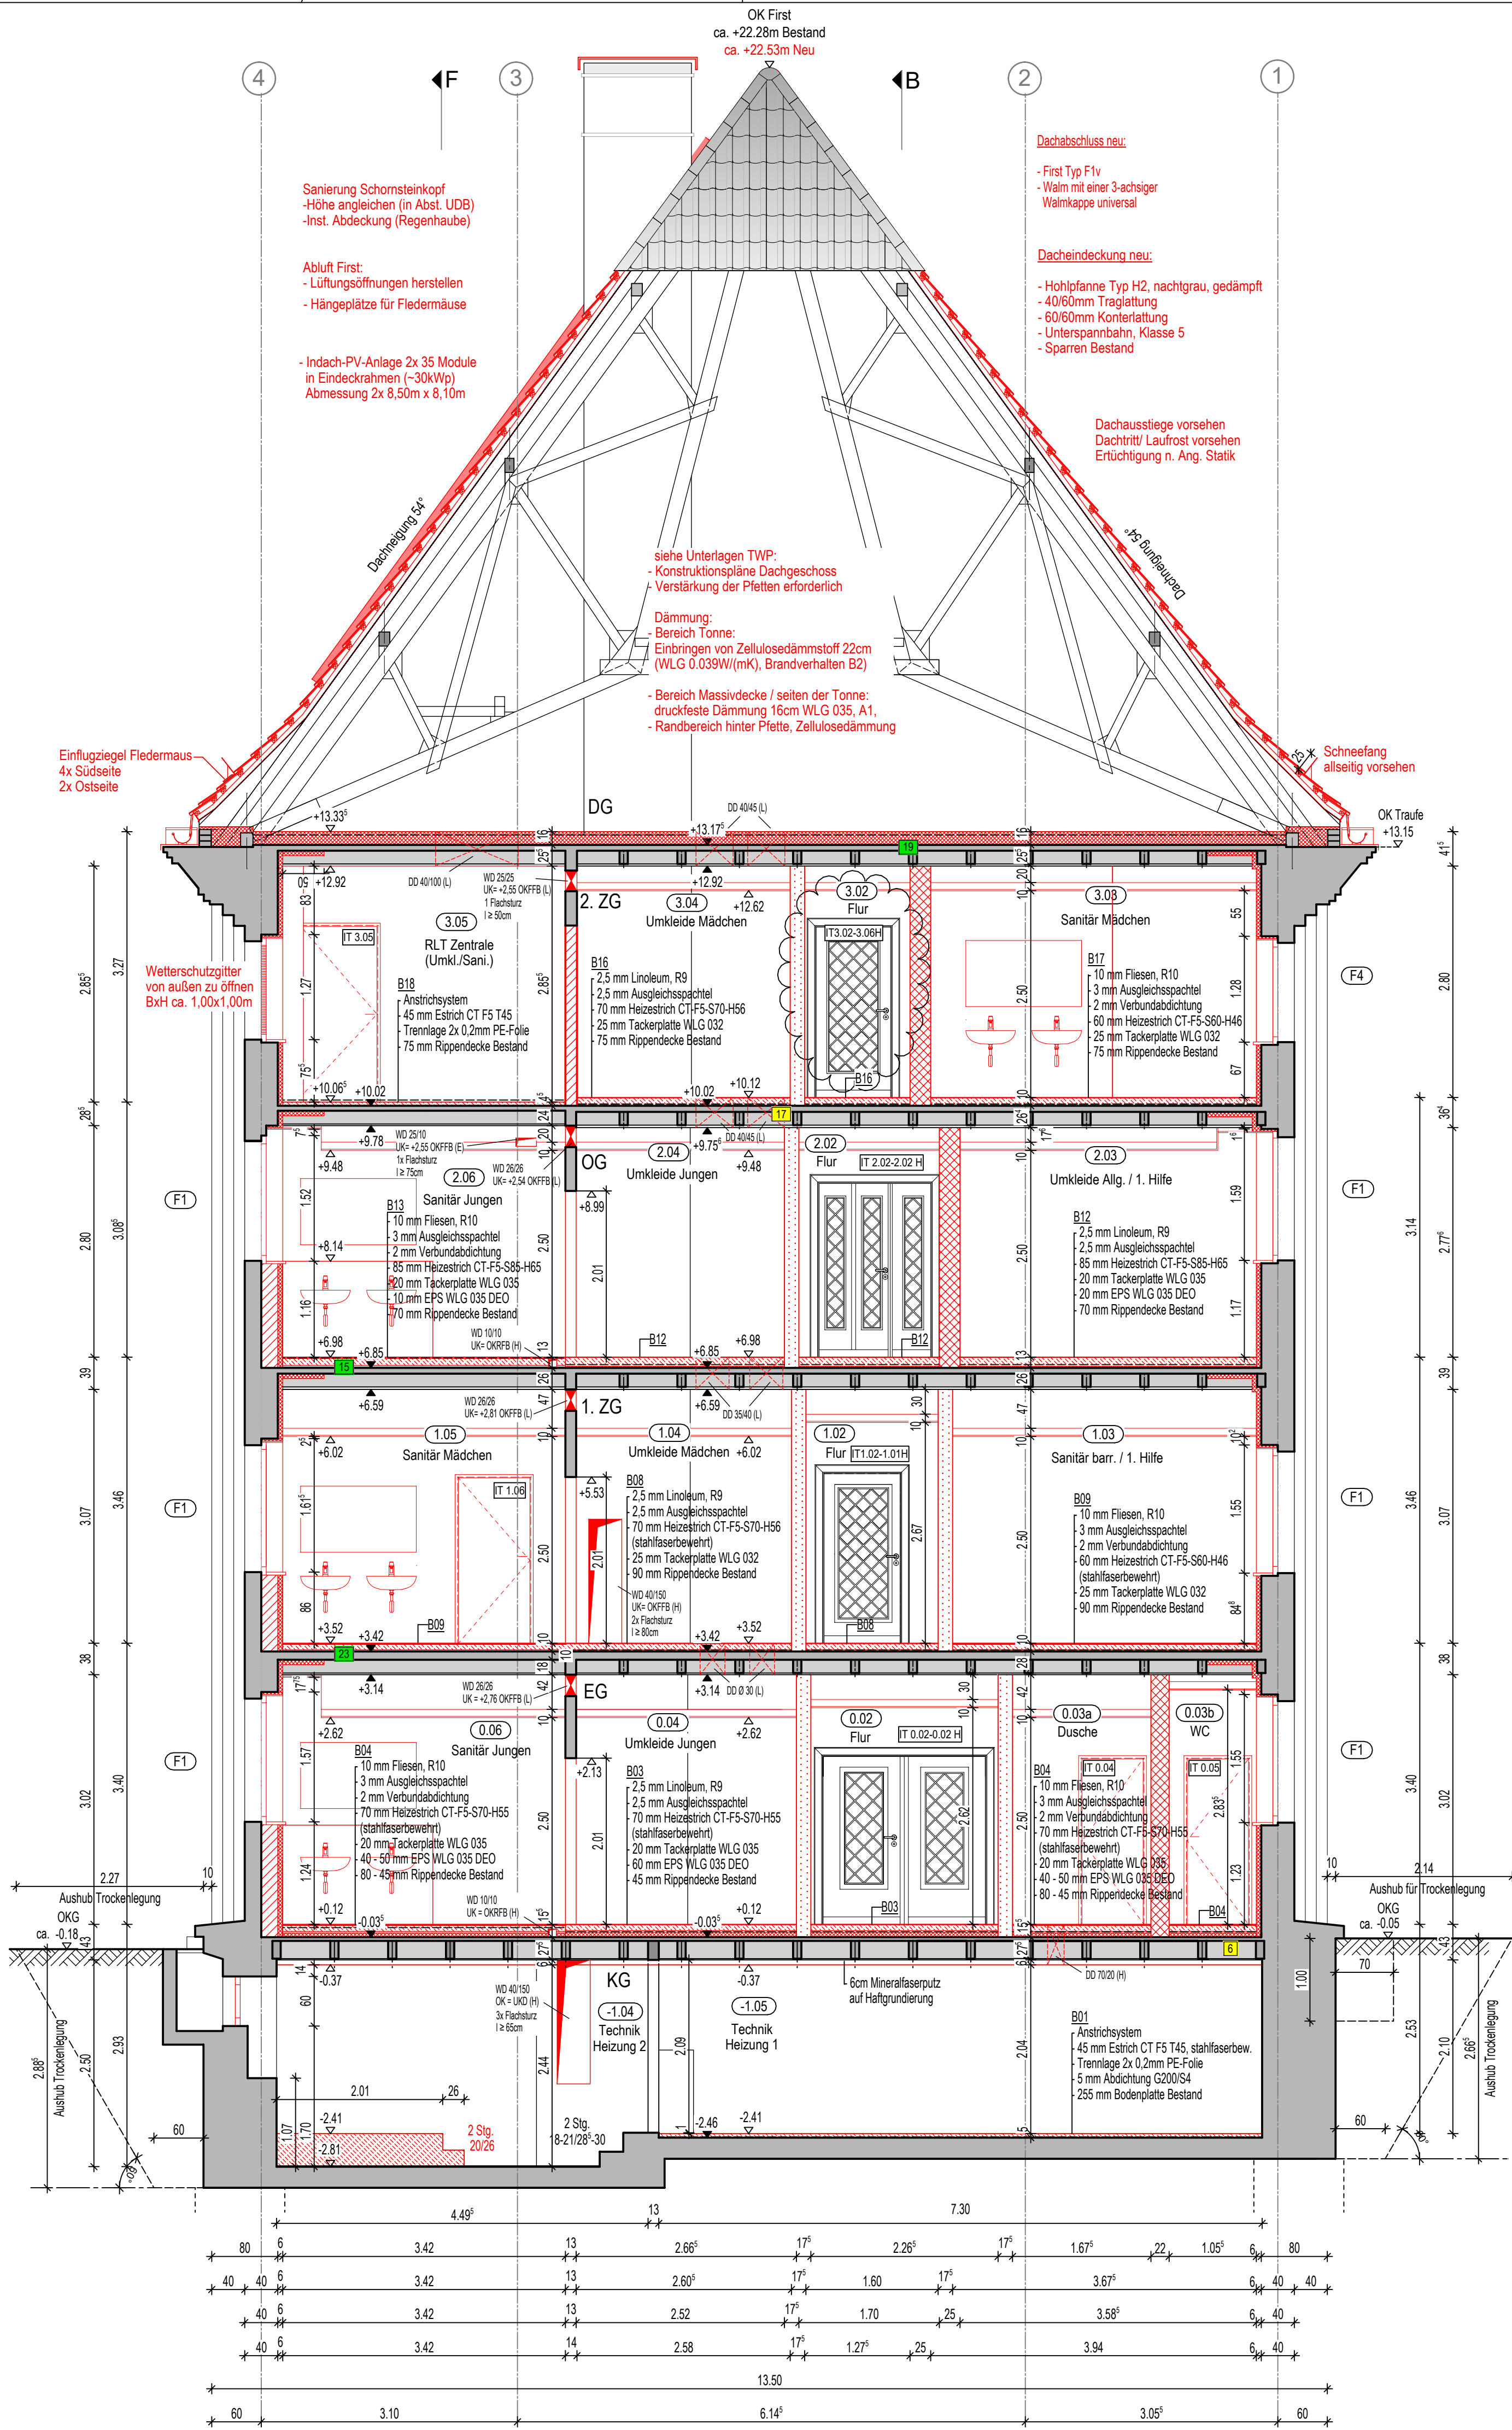

ZEICHENERKLÄRUNG / LEGENDE	
	Bestand Mauerwerk, Kalksconstein SFK: 20/20, Rohdichte: 2.0 kg/m³ Installationswand, Dicke nach Bedarf Doppelständerwerk CW 50, 2-fach beplankt mit GKBi, Ständerabstand 82.5 cm, Dämmschichtdicke 2x40mm Trockenbauständerwand, Dicke nach Bedarf Einfachständerwerk CW 50, 2-fach beplankt, Bad GKBi, Ständerabstand 82.5 cm, Dämmschichtdicke 40mm Stahlbeton Betongüte: >C20/25 Estrich Innenwanddämmsystem, d=6cm, WLG 042, Halble ballwurfteicher Prallwand, h=2,50m
	INSTALLATION: WD = Wandschichtbruch WS = Wandschicht WA = Wandaussparung FD = Fußbodendurchbruch DD = Deckendurchbruch Bohrfeld
	ZEICHENERKLÄRUNG: Höhe FFB neu Höhe RFB Höhe FFB Bestand Lichtes Zargenmaß, Rohbaumaße entsprechend größer Verortung Bohrung Fußboden Bestand Verortung Bohrung Decke Bestand
SYMBOLIK - OBERFLÄCHENKENNZEICHNUNG	
FUSSBODEN	
MÄND	
Decke	
Alle Höhen beziehen sich auf OK FFB Alle Maße sind am Bauwerk zu überprüfen! Fußbodenaufbauten siehe Detailplanung Dieser Plan besitzt nur in Verbindung mit folgenden Planungsunterlagen Gültigkeit: - Haustechnik - Tragwerksplanung	

</