




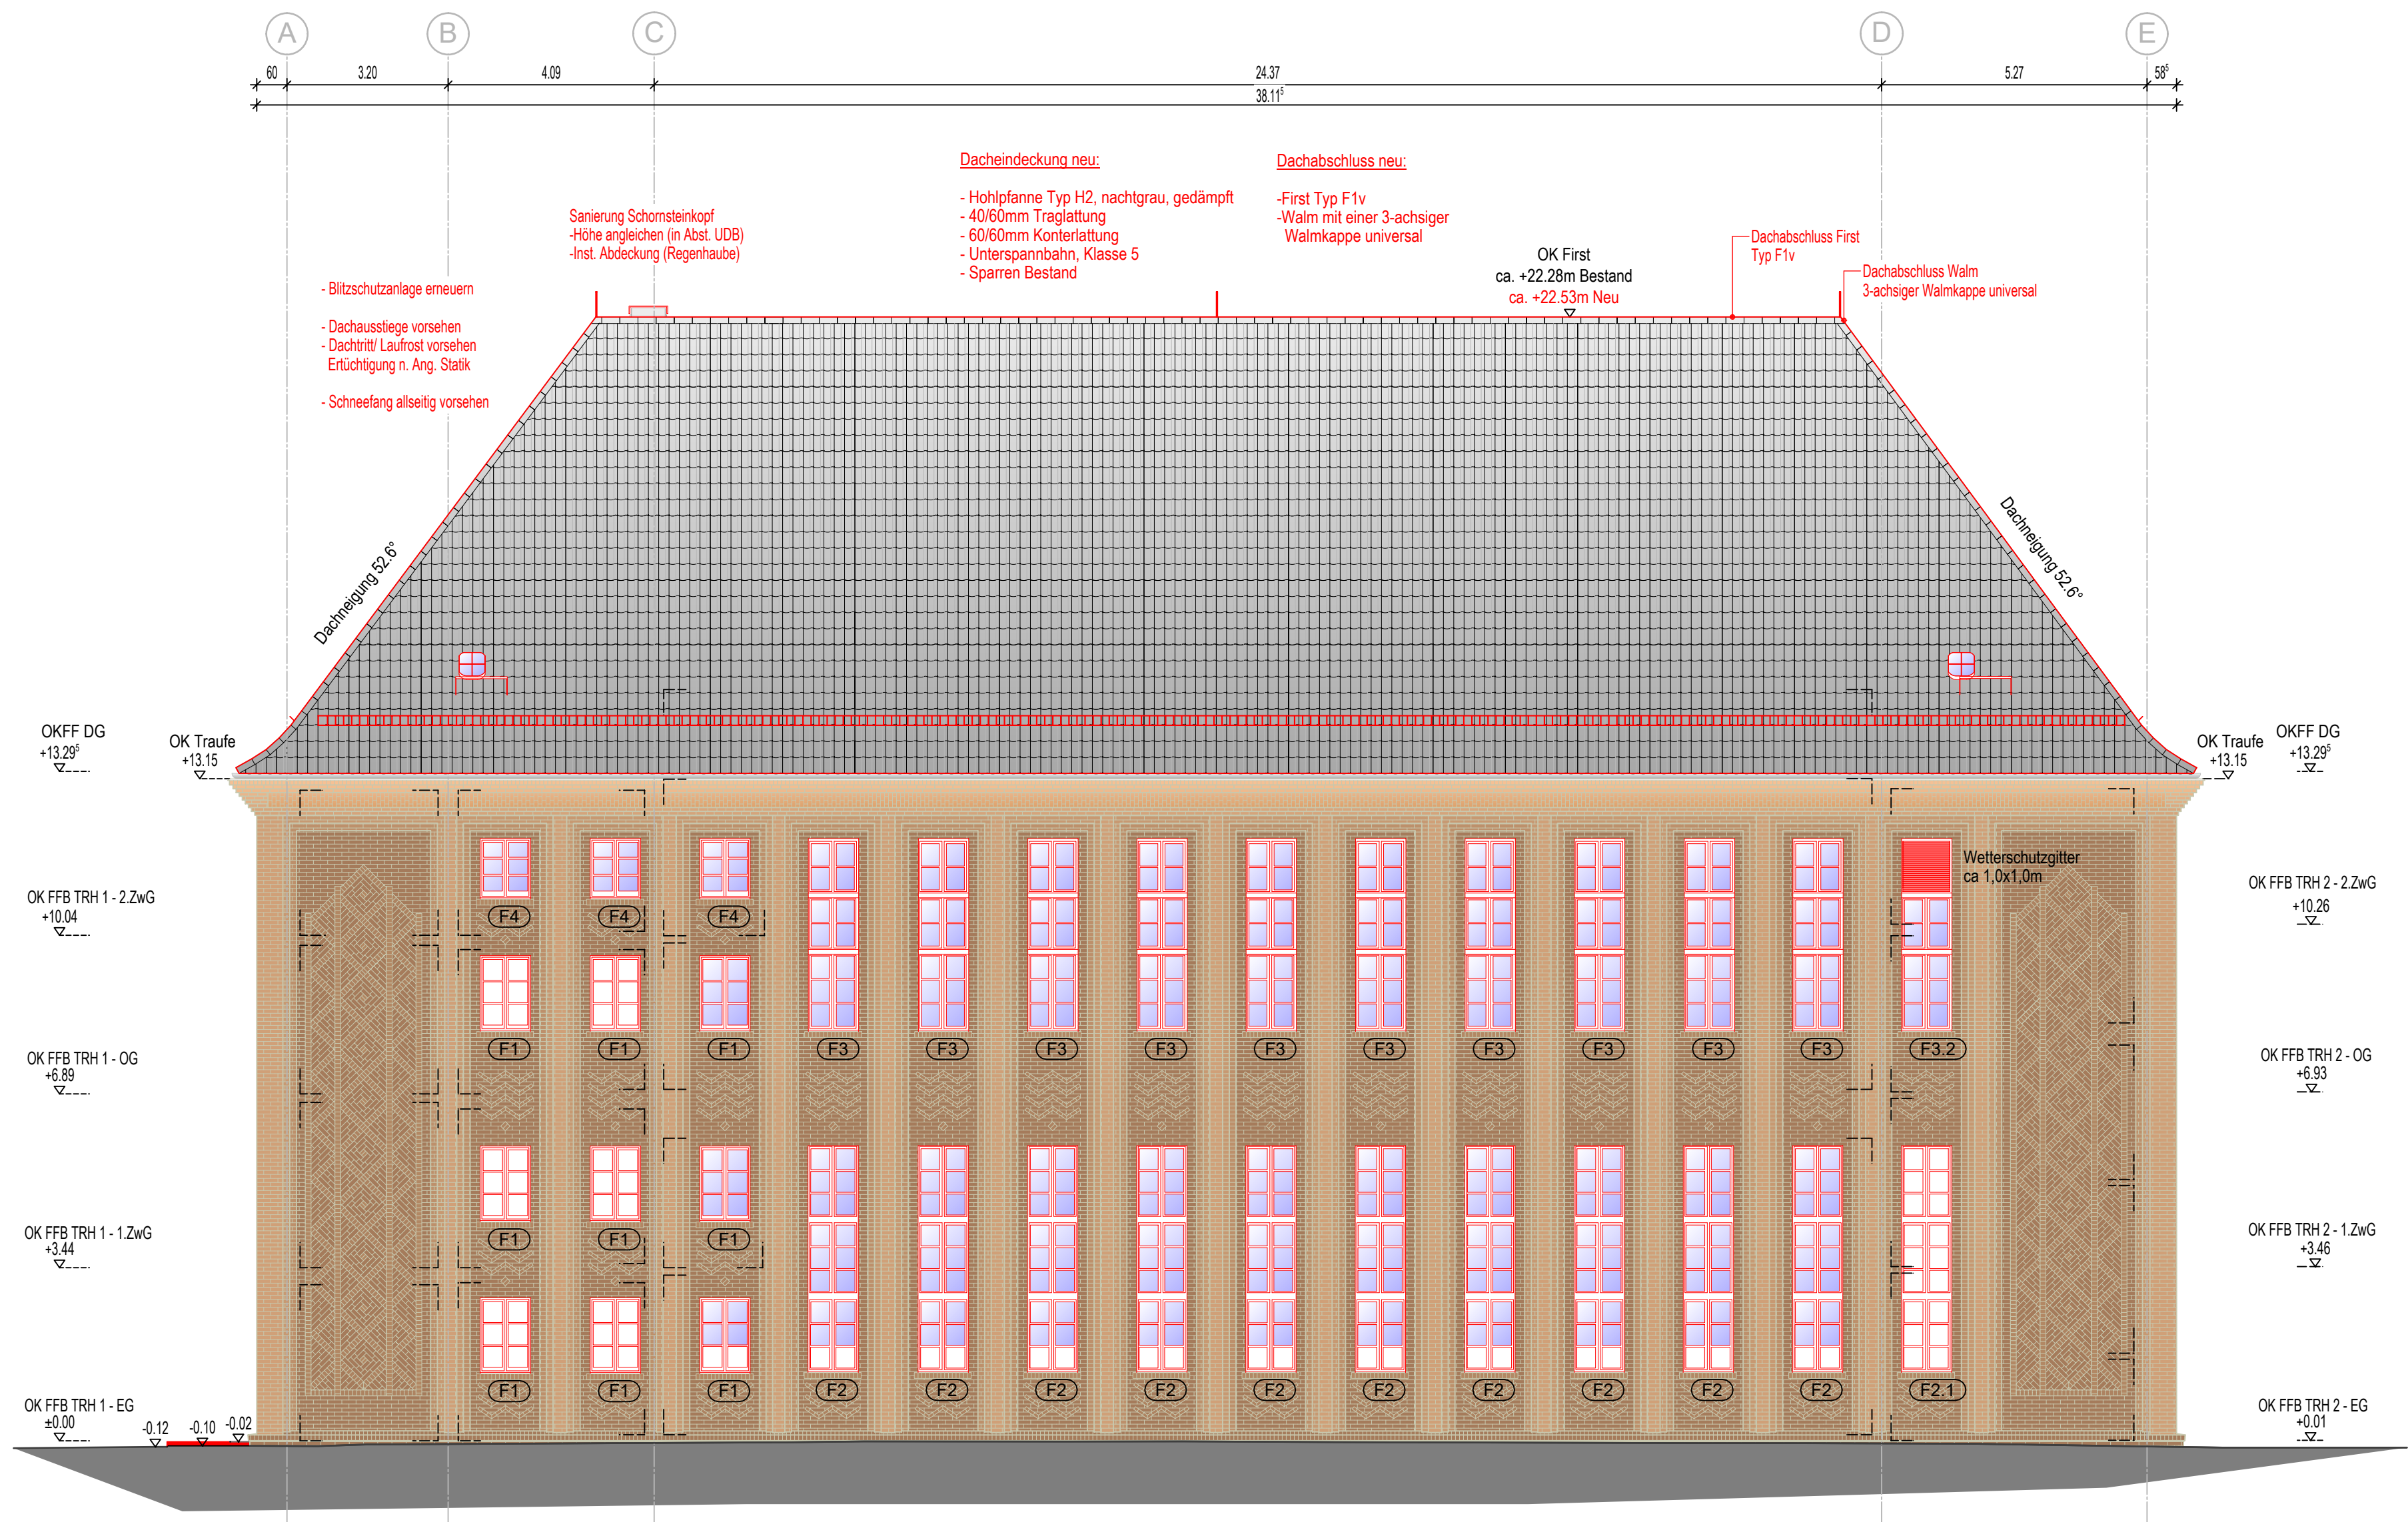


Ansicht Nord

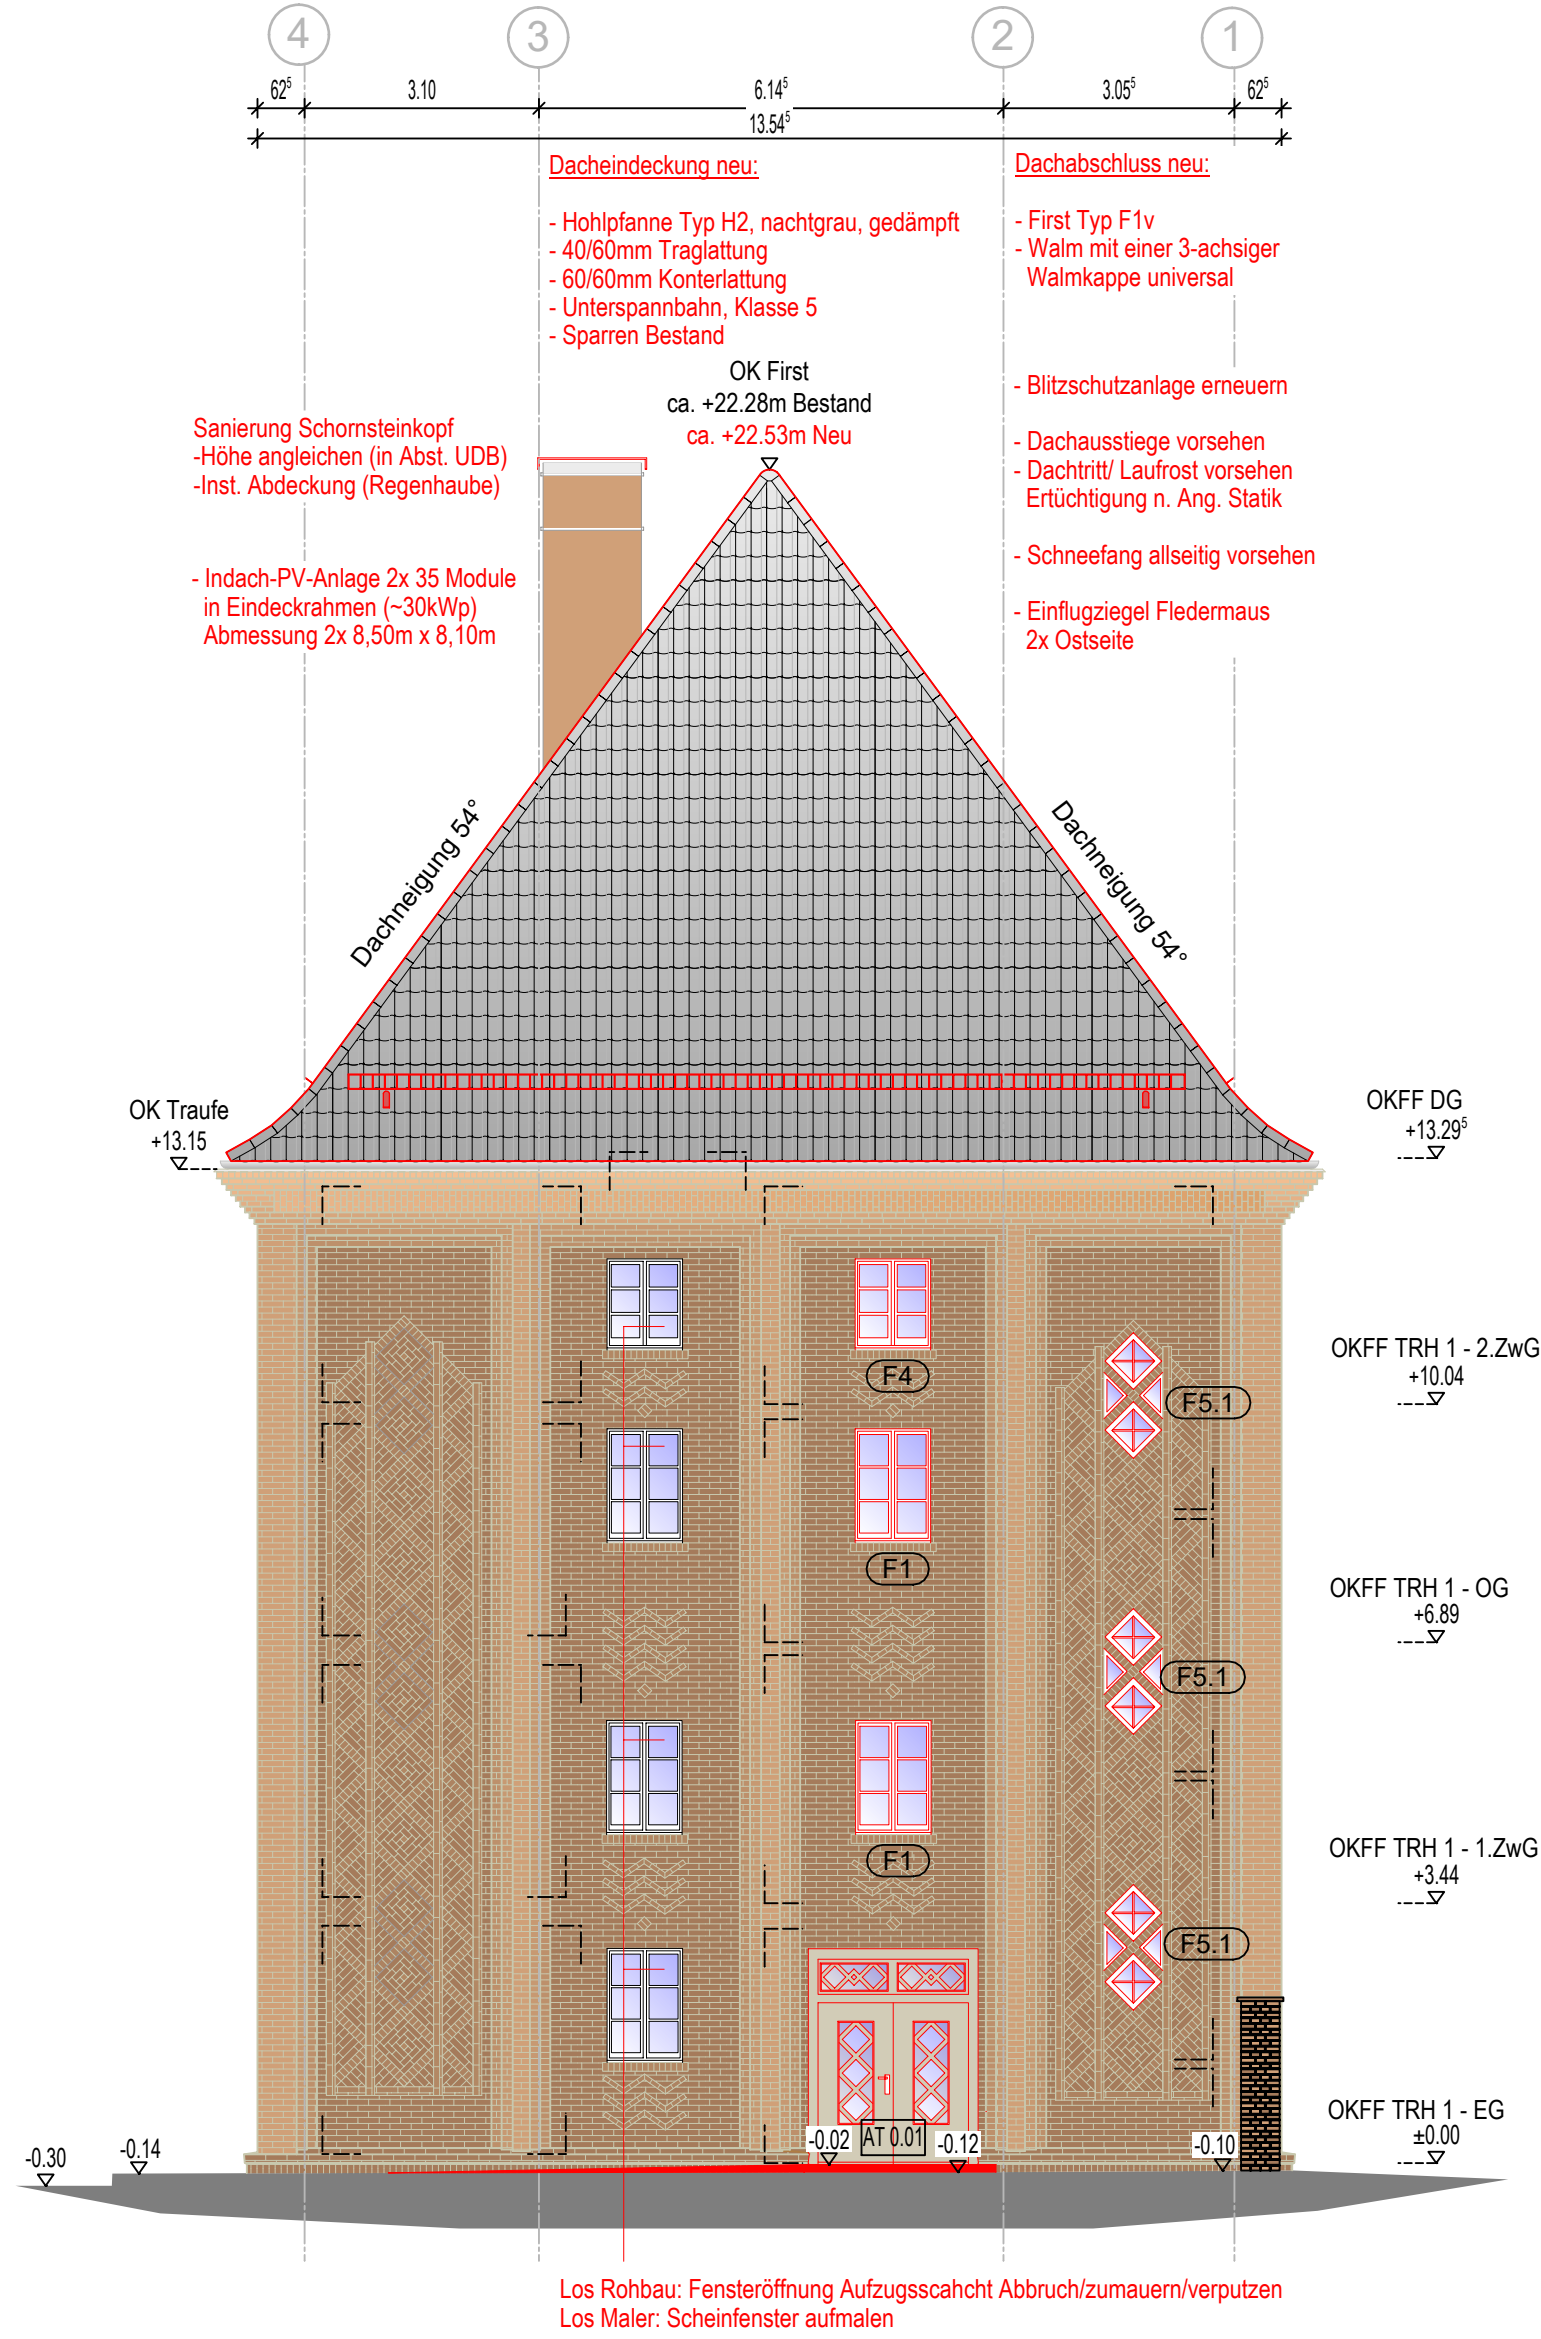


Ansicht Ost

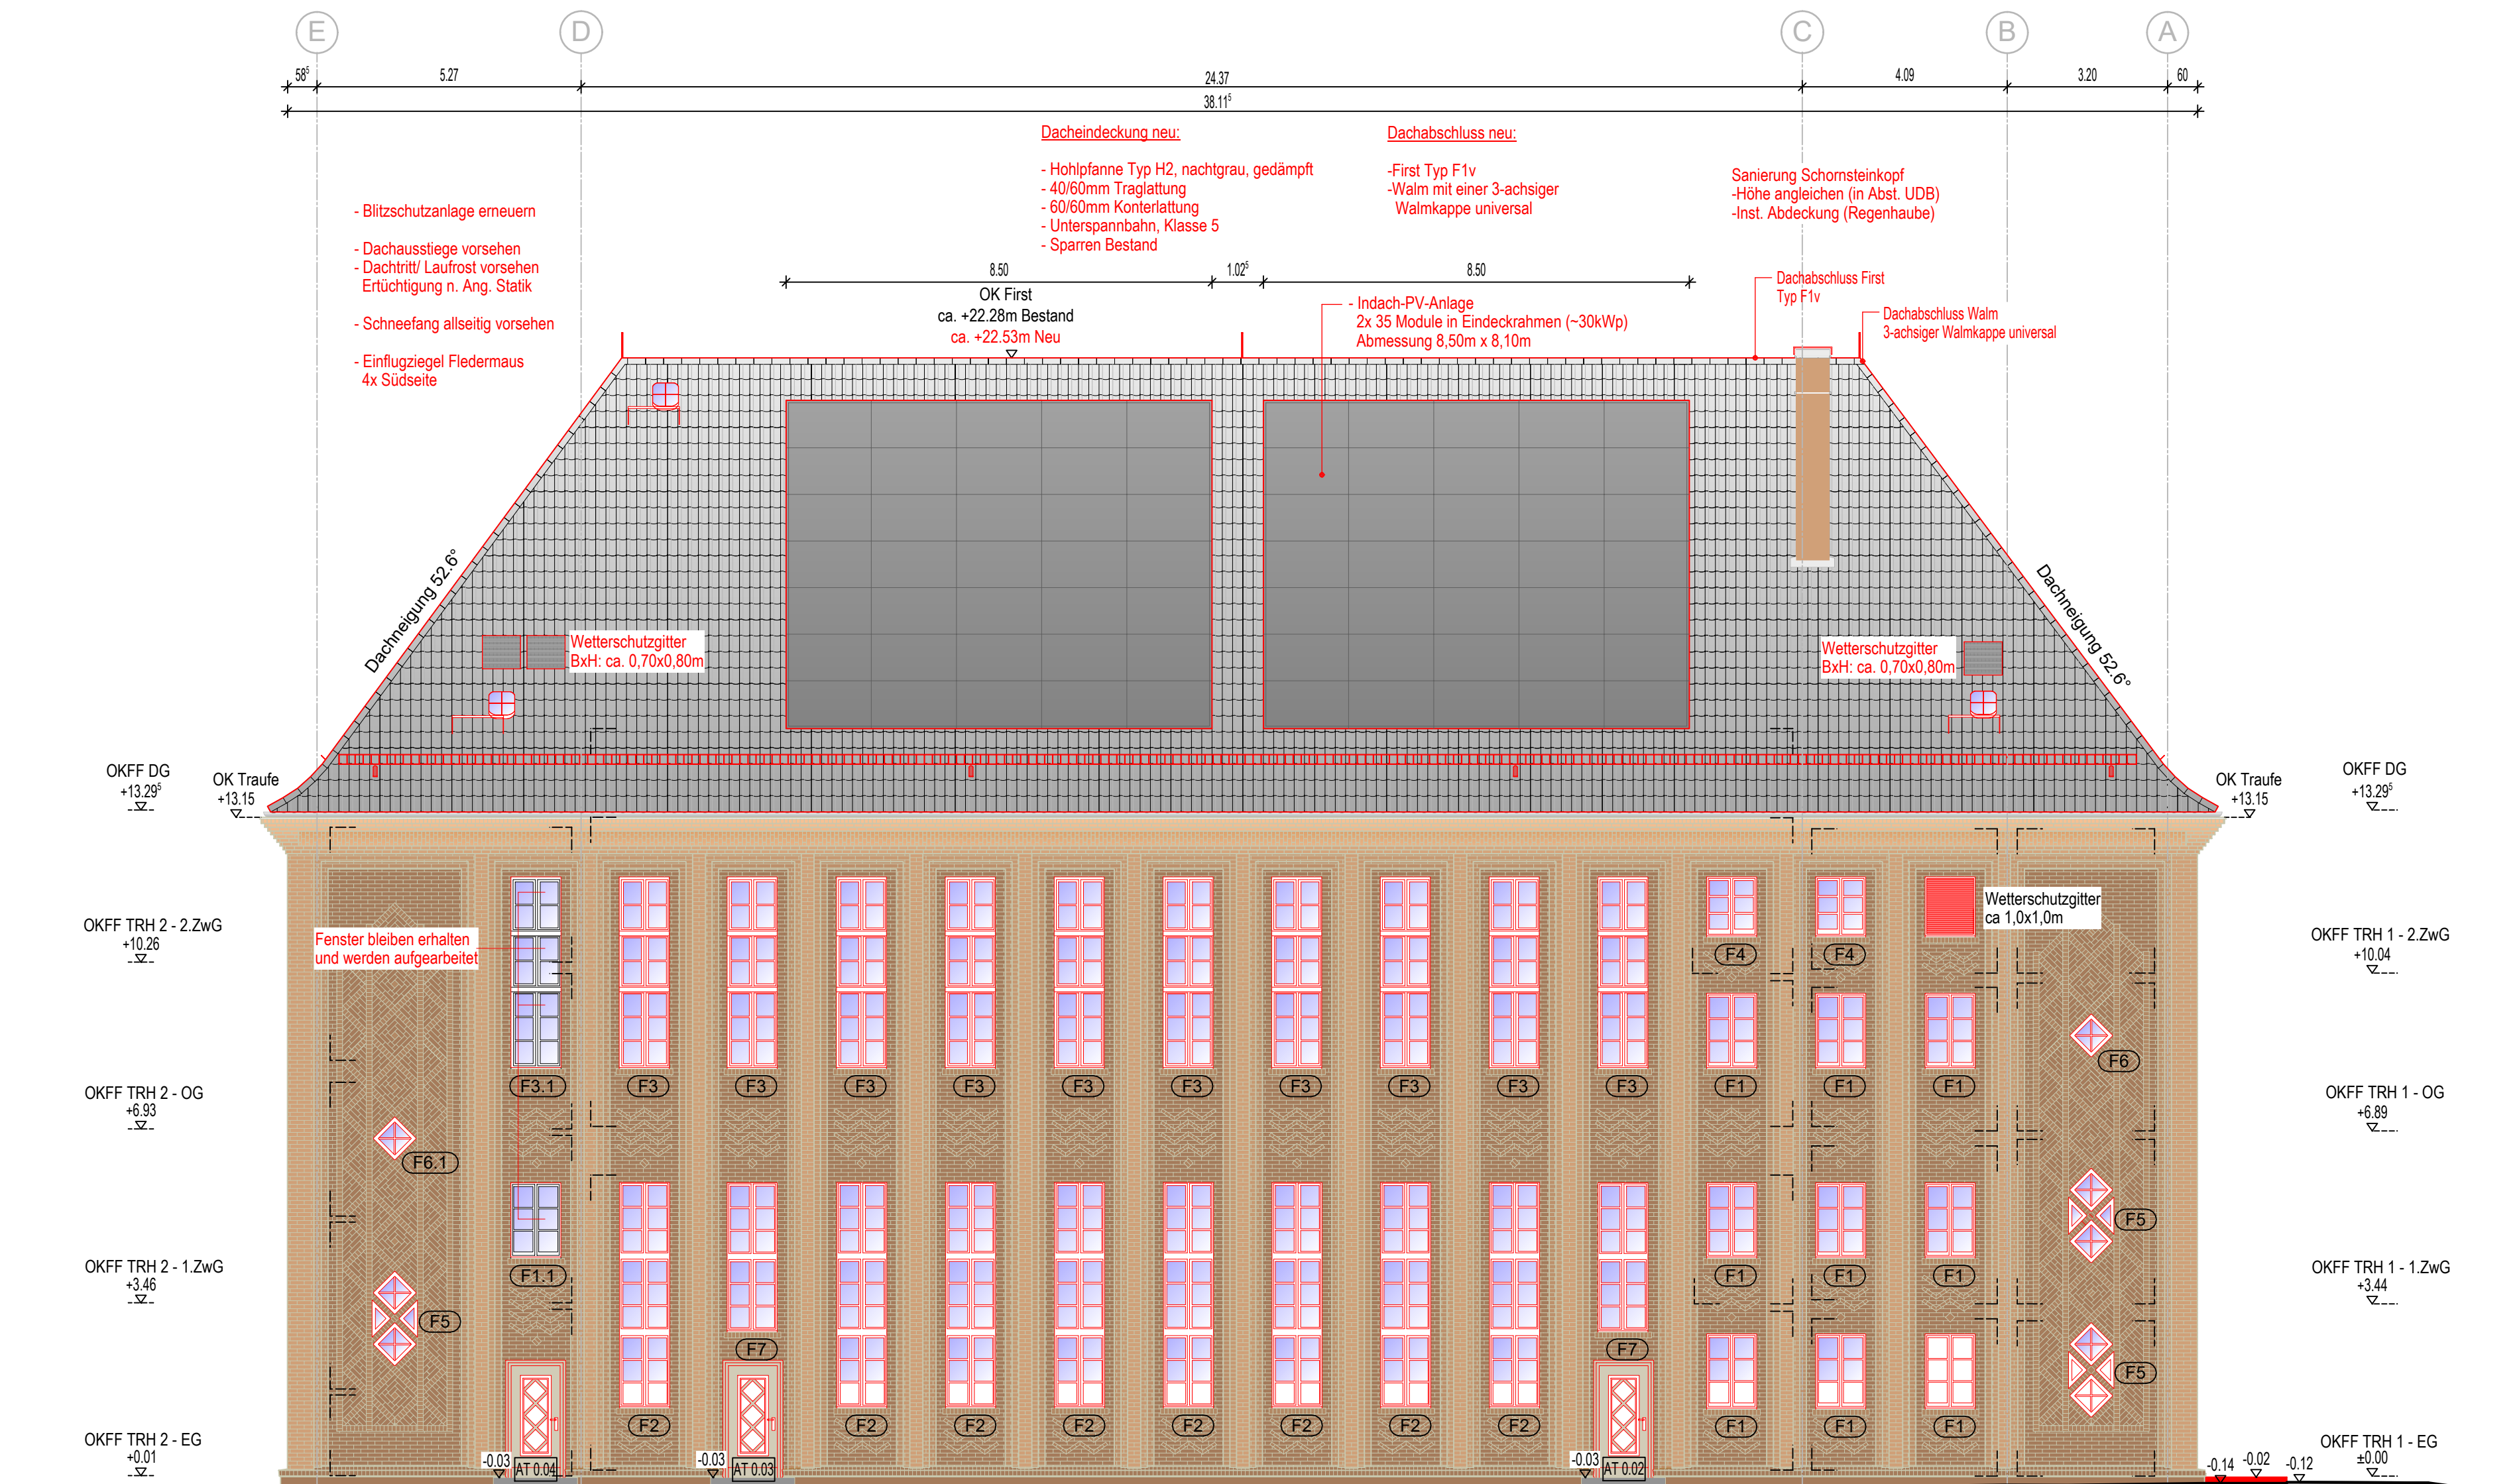

Ansicht Süd

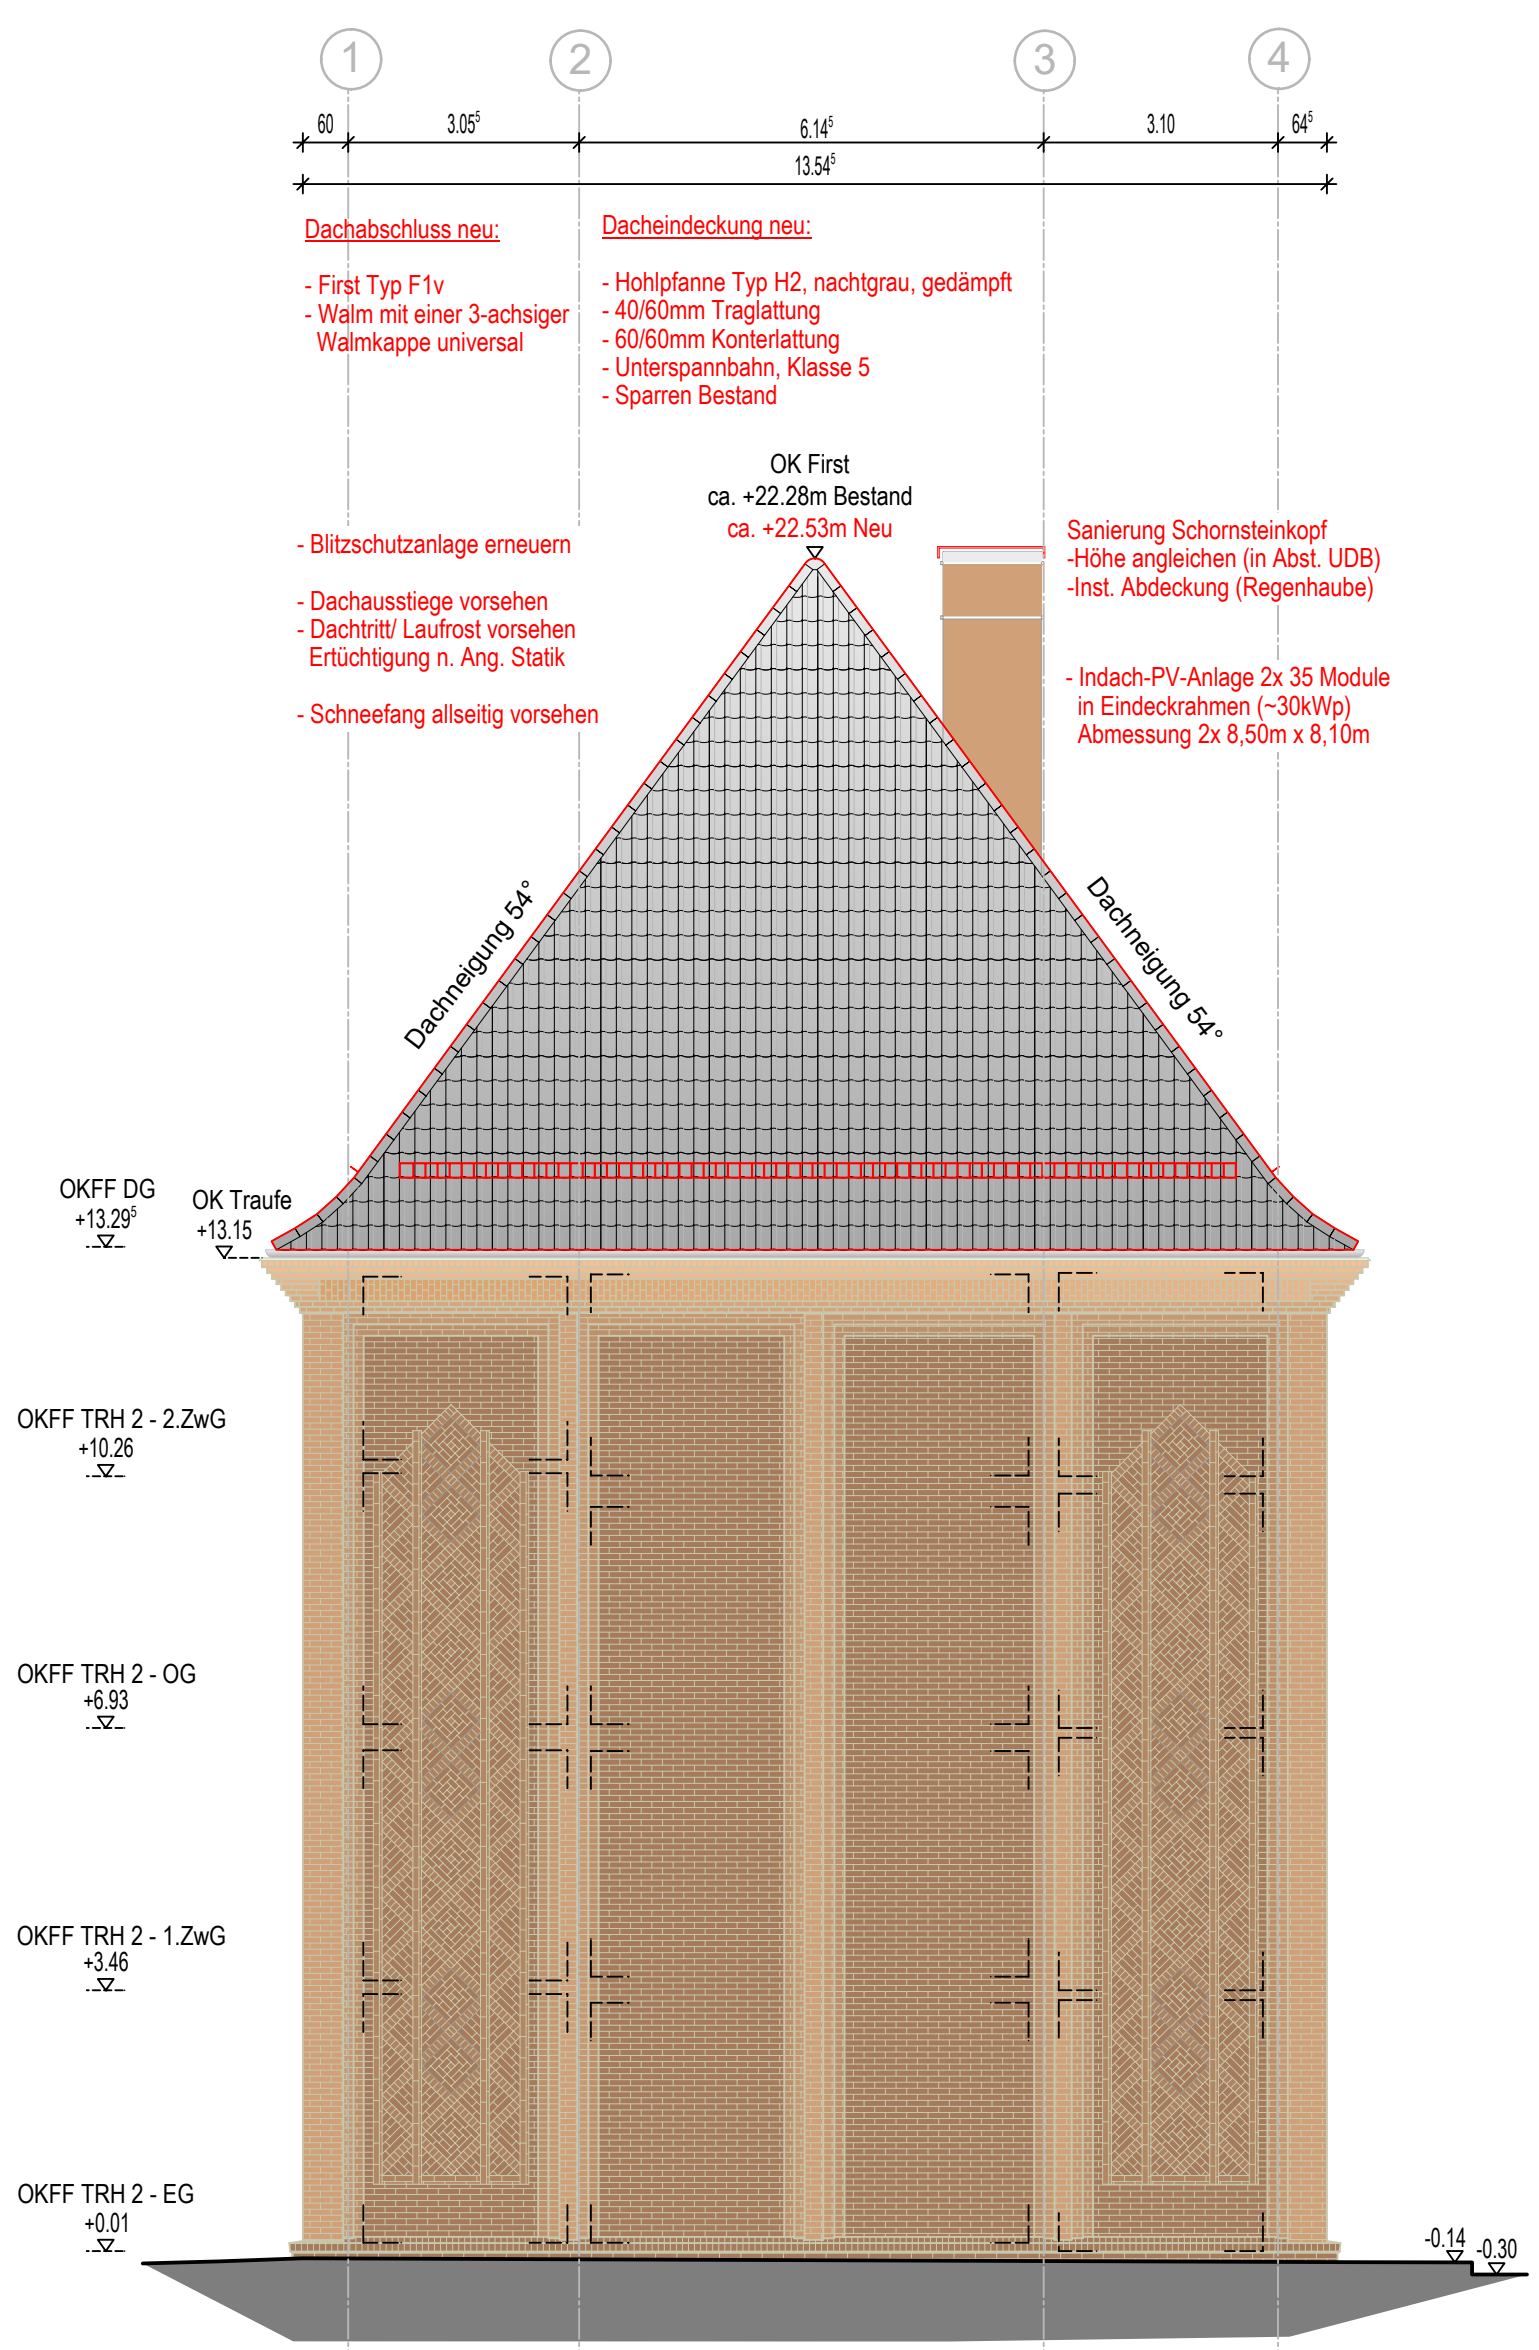

Ansicht West

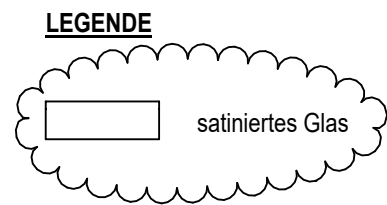

|       |                                      |          |          |
|-------|--------------------------------------|----------|----------|
| F     |                                      |          |          |
| E     |                                      |          |          |
| D     |                                      |          |          |
| C     |                                      |          |          |
| B     |                                      |          |          |
| A     | Fenster / Türen mit satiniertes Glas |          |          |
| Index | Datum                                | Änderung | Zeichner |

Gebäudeübersicht

|                 |   |  |  |
|-----------------|---|--|--|
| Projekt         | Doppeltornhalle Finsterwalde, August-Bebel-Straße 18<br>Energetische/ Barrierefreie Sanierung<br>03238 Finsterwalde |  |  |
| Planbezeichnung | Ausführungsplanung<br>Ansichten                                                                                     |  |  |
| Bauherr         | Stadtverwaltung Finsterwalde<br>Schloßstraße 7/8<br>03238 Finsterwalde                                              |  |  |

|                                   |               |            |            |
|-----------------------------------|---------------|------------|------------|
| Zeichnungs- / Plannummer CAD      | Projektnummer | Maßstab    | Datum      |
| Z. ... / Pl. 3224                 | 22-016        | 1:100 m,cm | 26.06.2026 |
| 0000_5 ARC AN --- BN 3000 -- FP A |               |            |            |
| BAUTEIL                           | BAUSCHNEITT   | UPL        | PLAN       |
| PLAN                              | PLAN          | PLAN       | PLAN       |
| H/B = 680 / 950 (0.65m²)          |               |            |            |
| Allplan 2024                      |               |            |            |