



Erdgeschoss

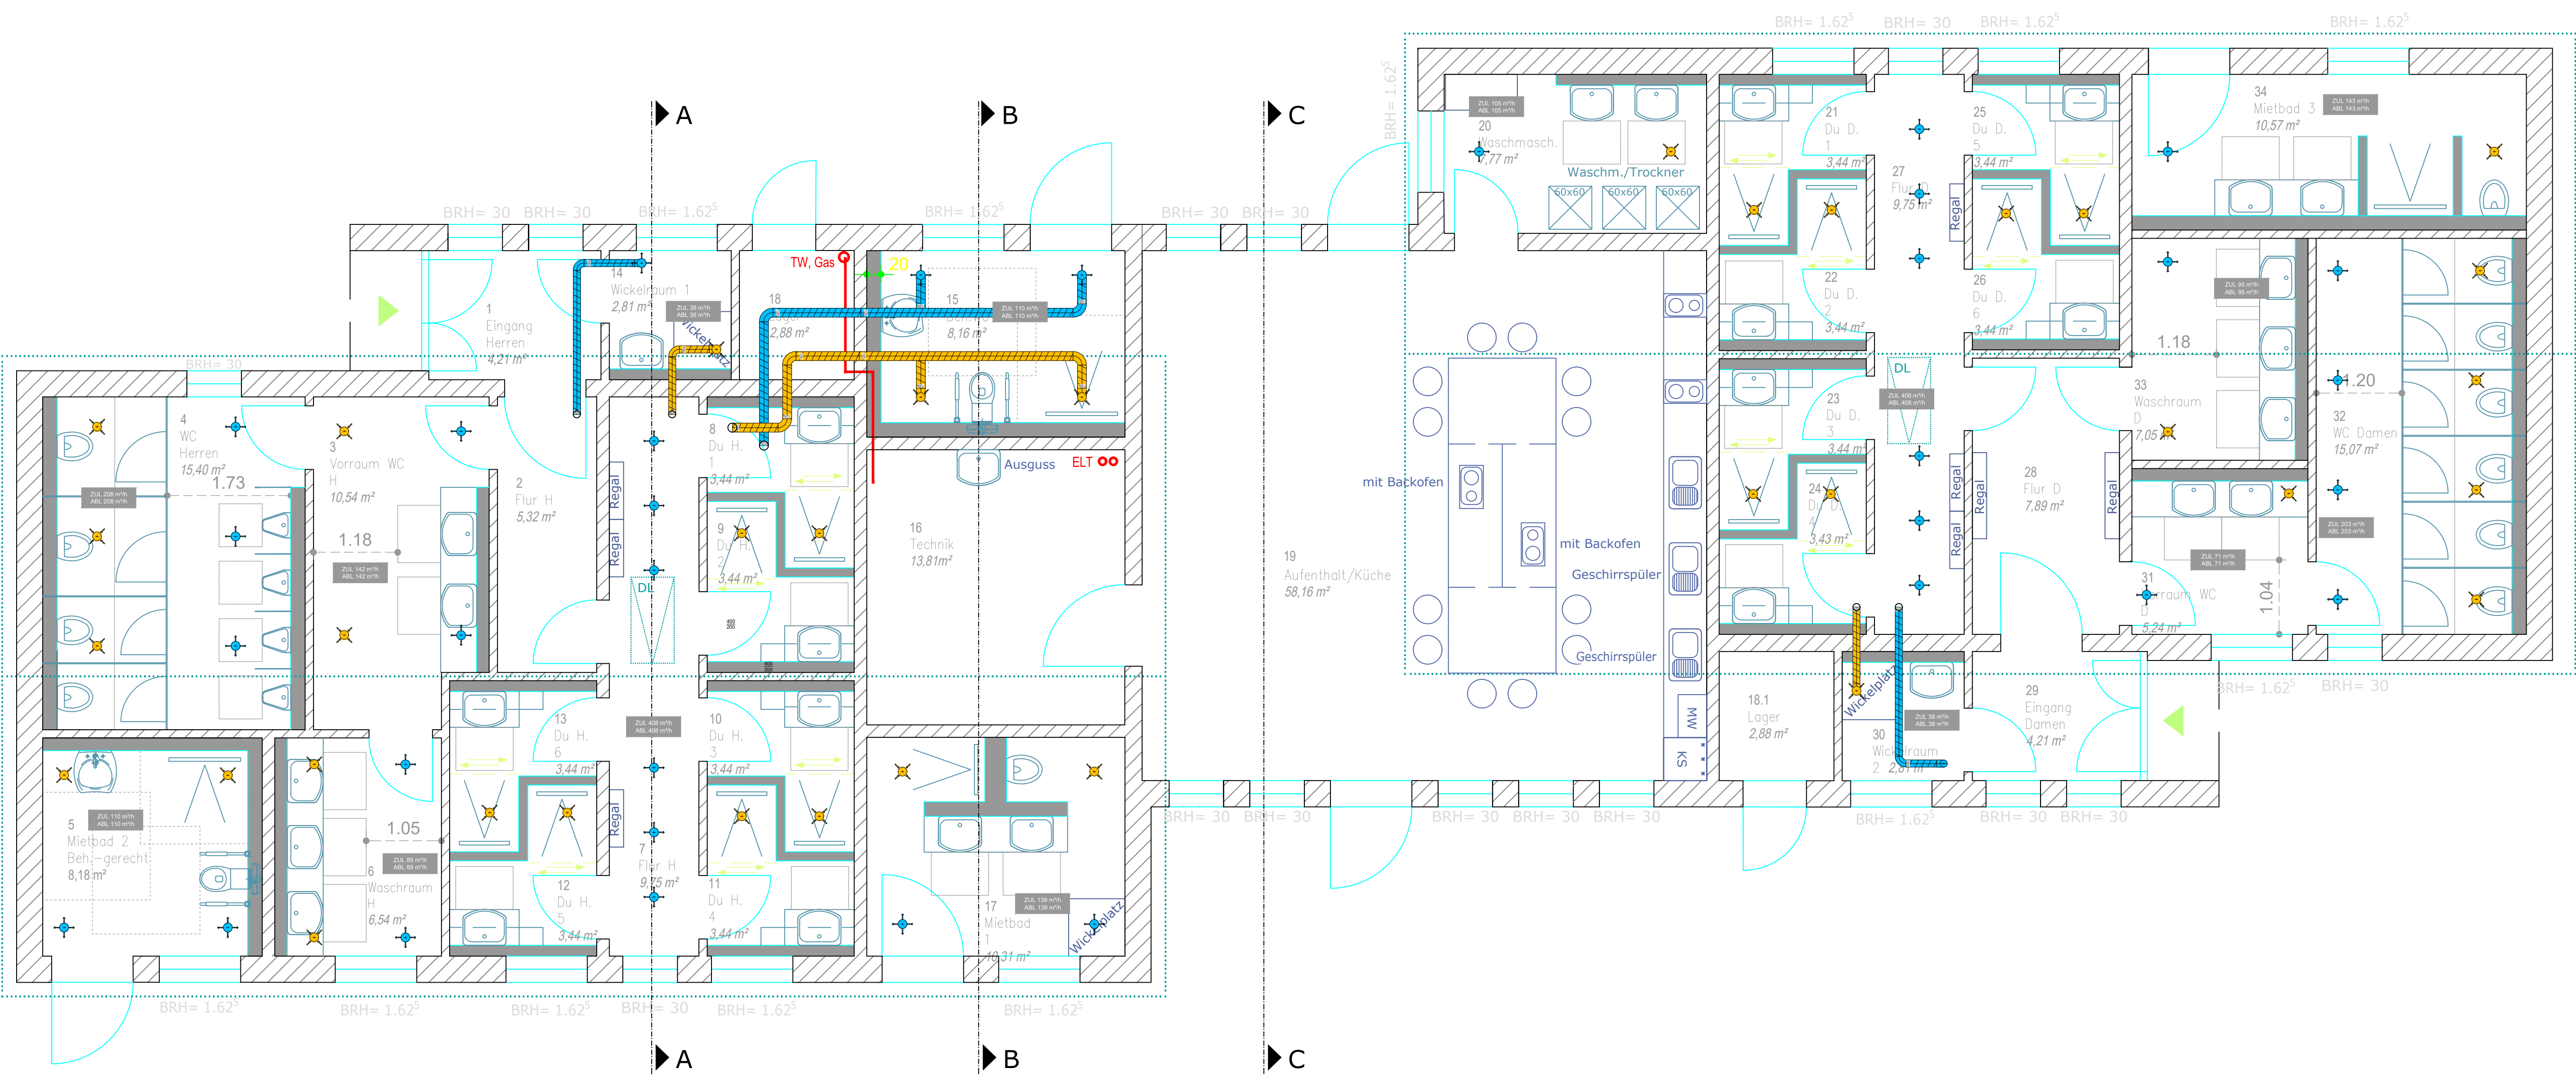


LEGENDA	
Störung nach oben	Abwasser
Störung nach unten	Abwasser Küche/Abfall
Störung von unten	Kühnwasser
Störung von oben nach unten	Abwasser mit Systemtrenner
Zu-/Zuführung	Heizung Vorlauf
Ab-/Abfuhrung	Heizung Vorlauf/Rücklauf über Schwerkraft
FDL - Fortführung	Kühnwasserspaltung mit Isolierung Kupfer
ÜB - Überleitung / Nachleitung	

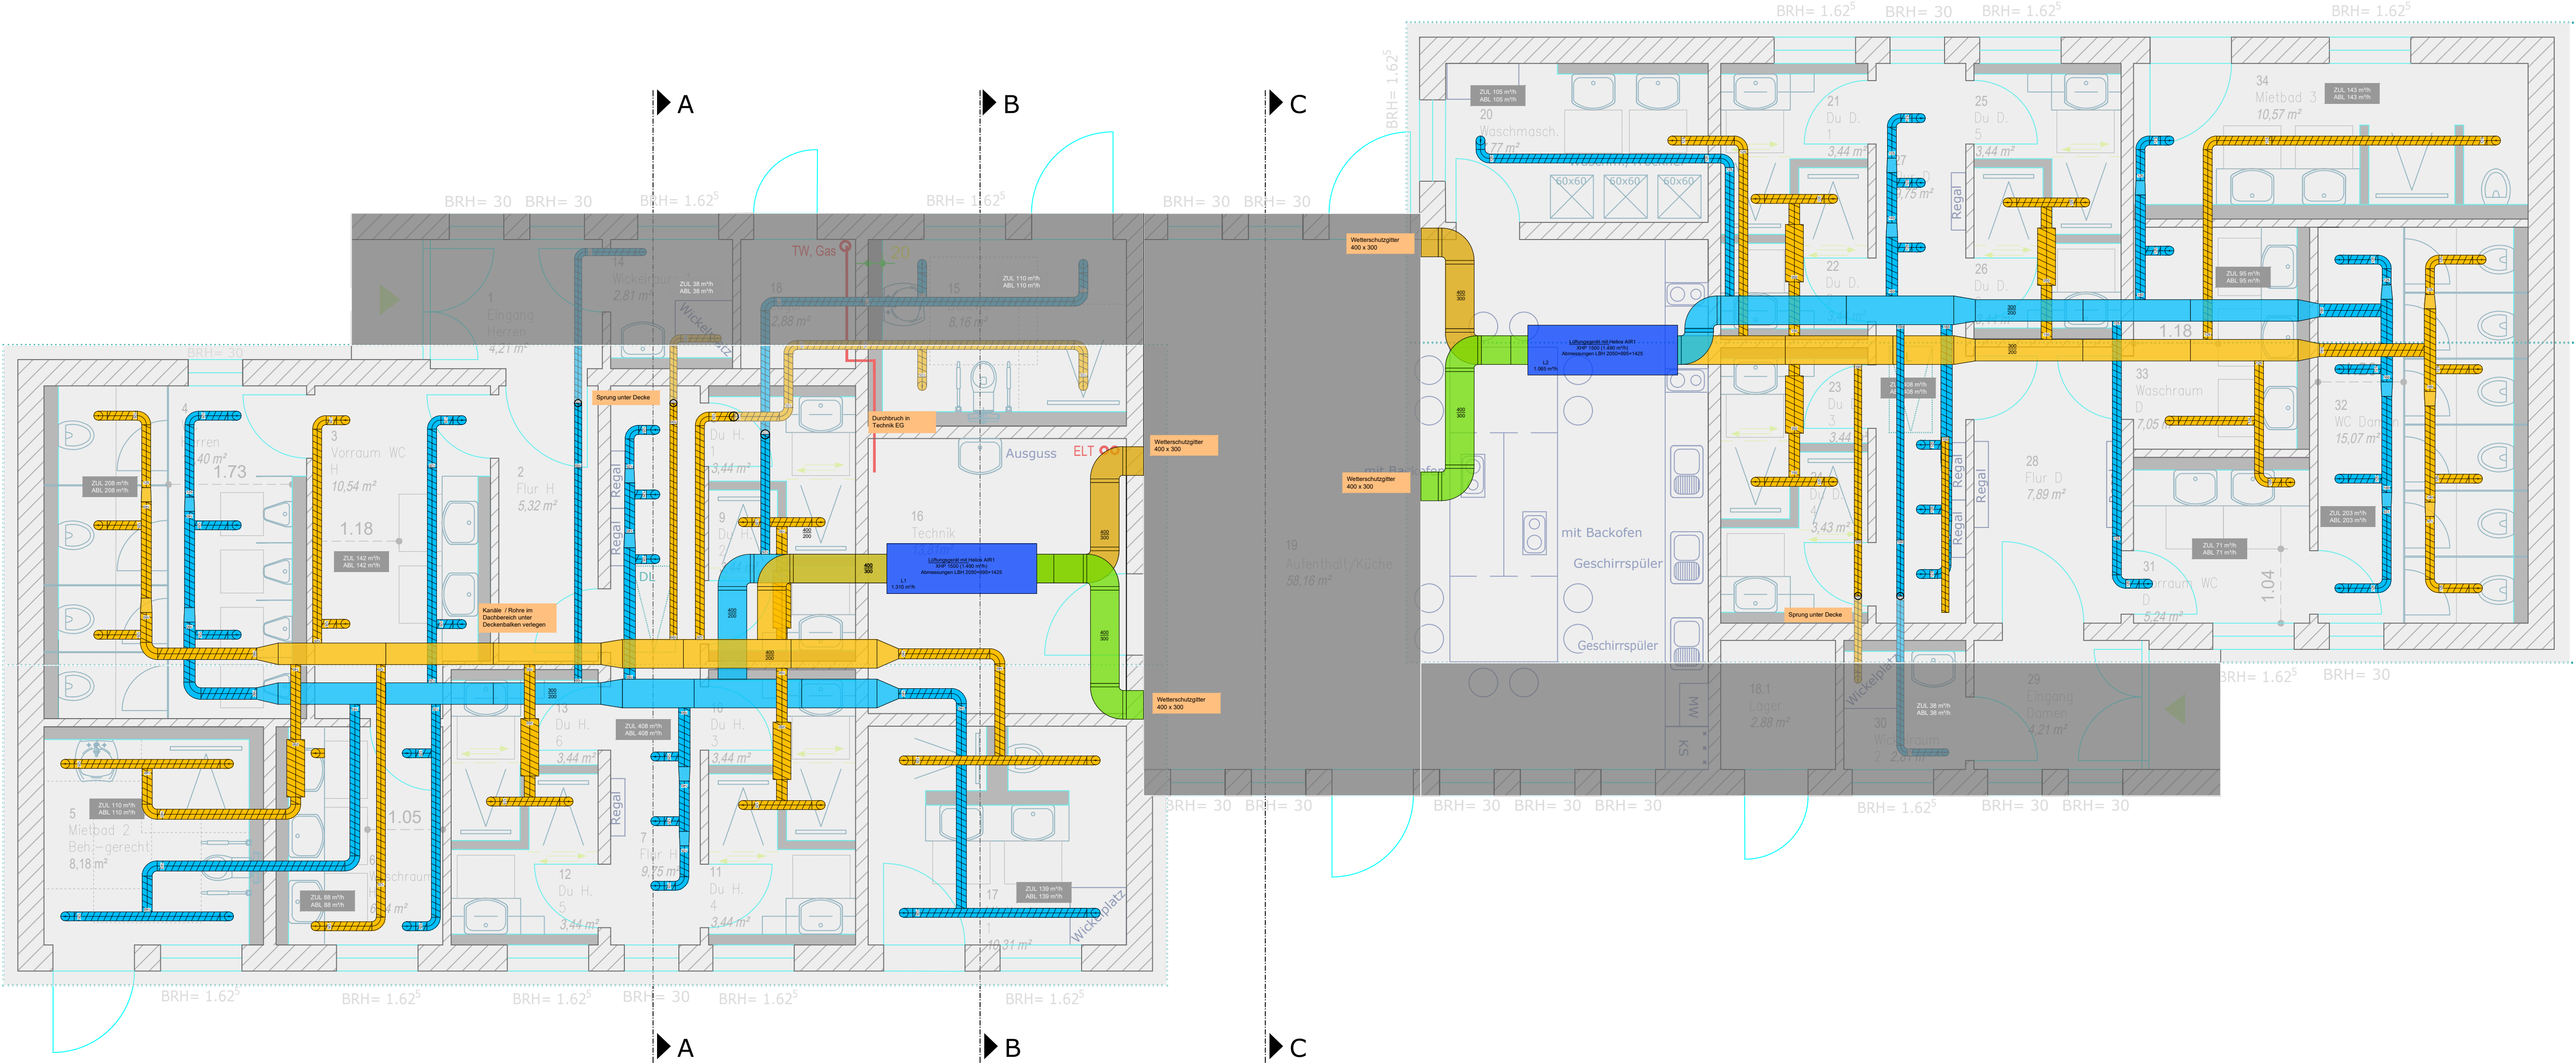


Ebene Dachbereich

Schnitt A-A

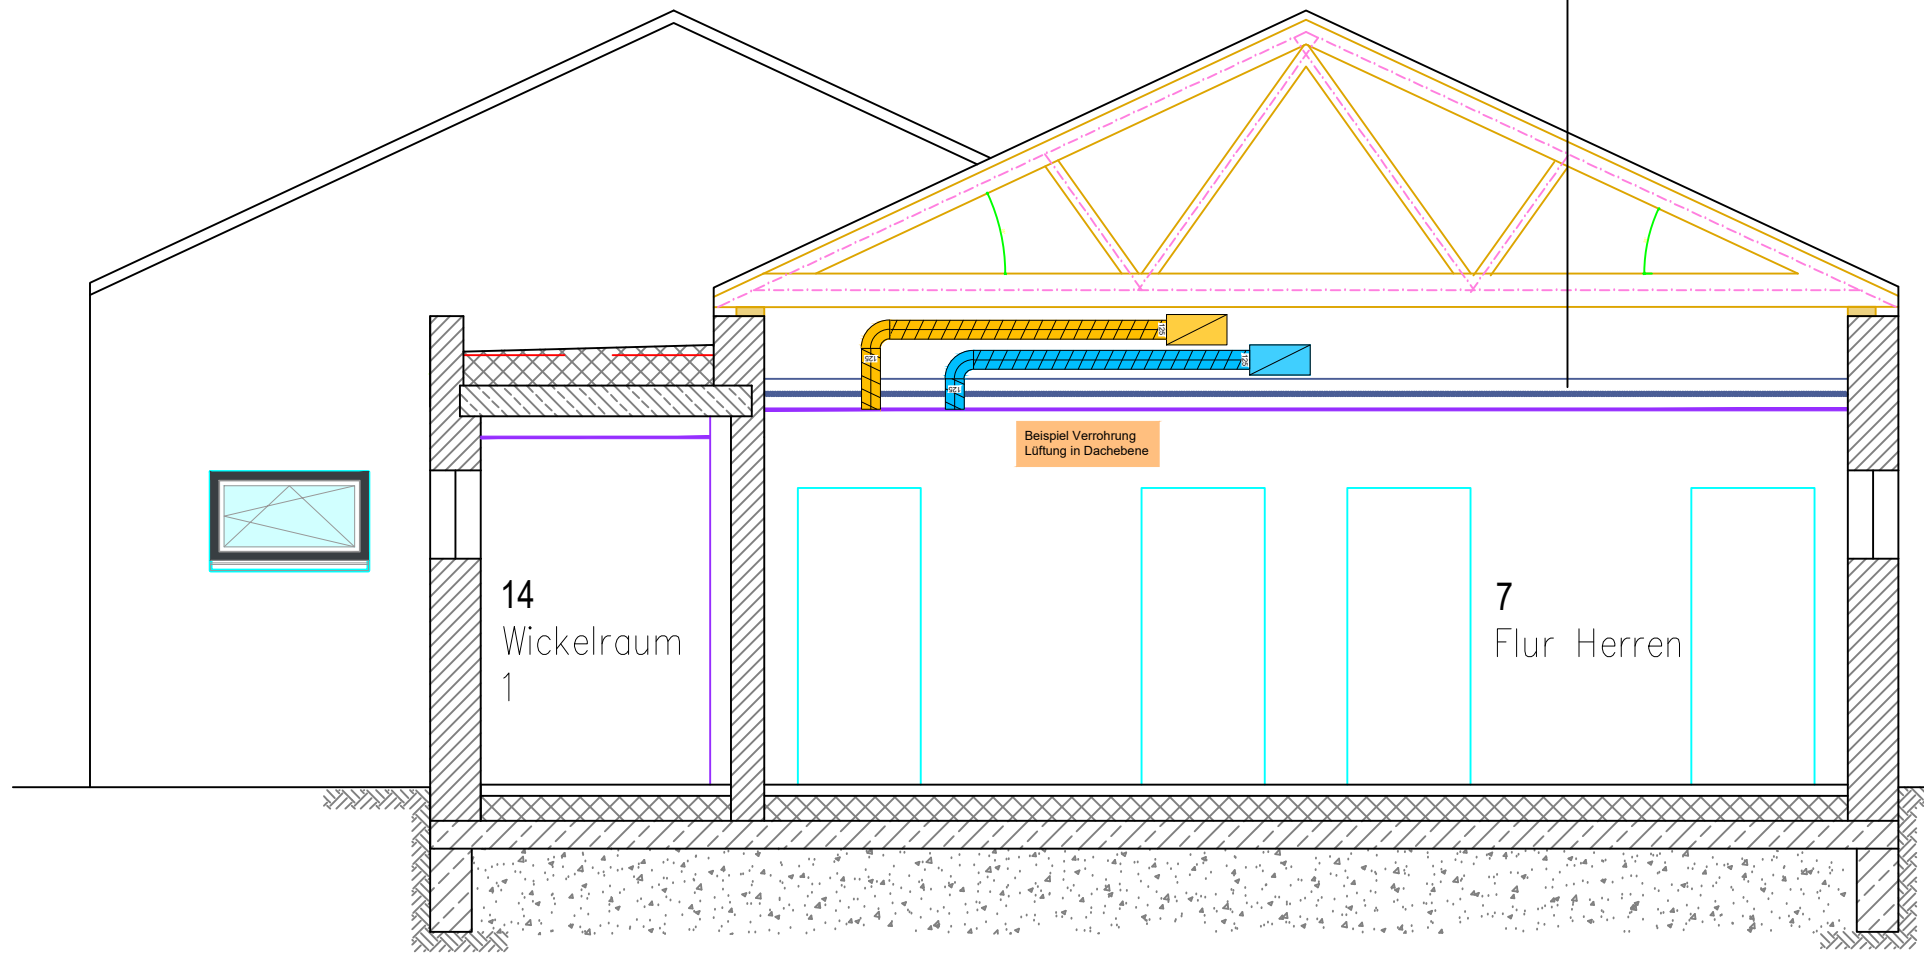

Schnitt B-B

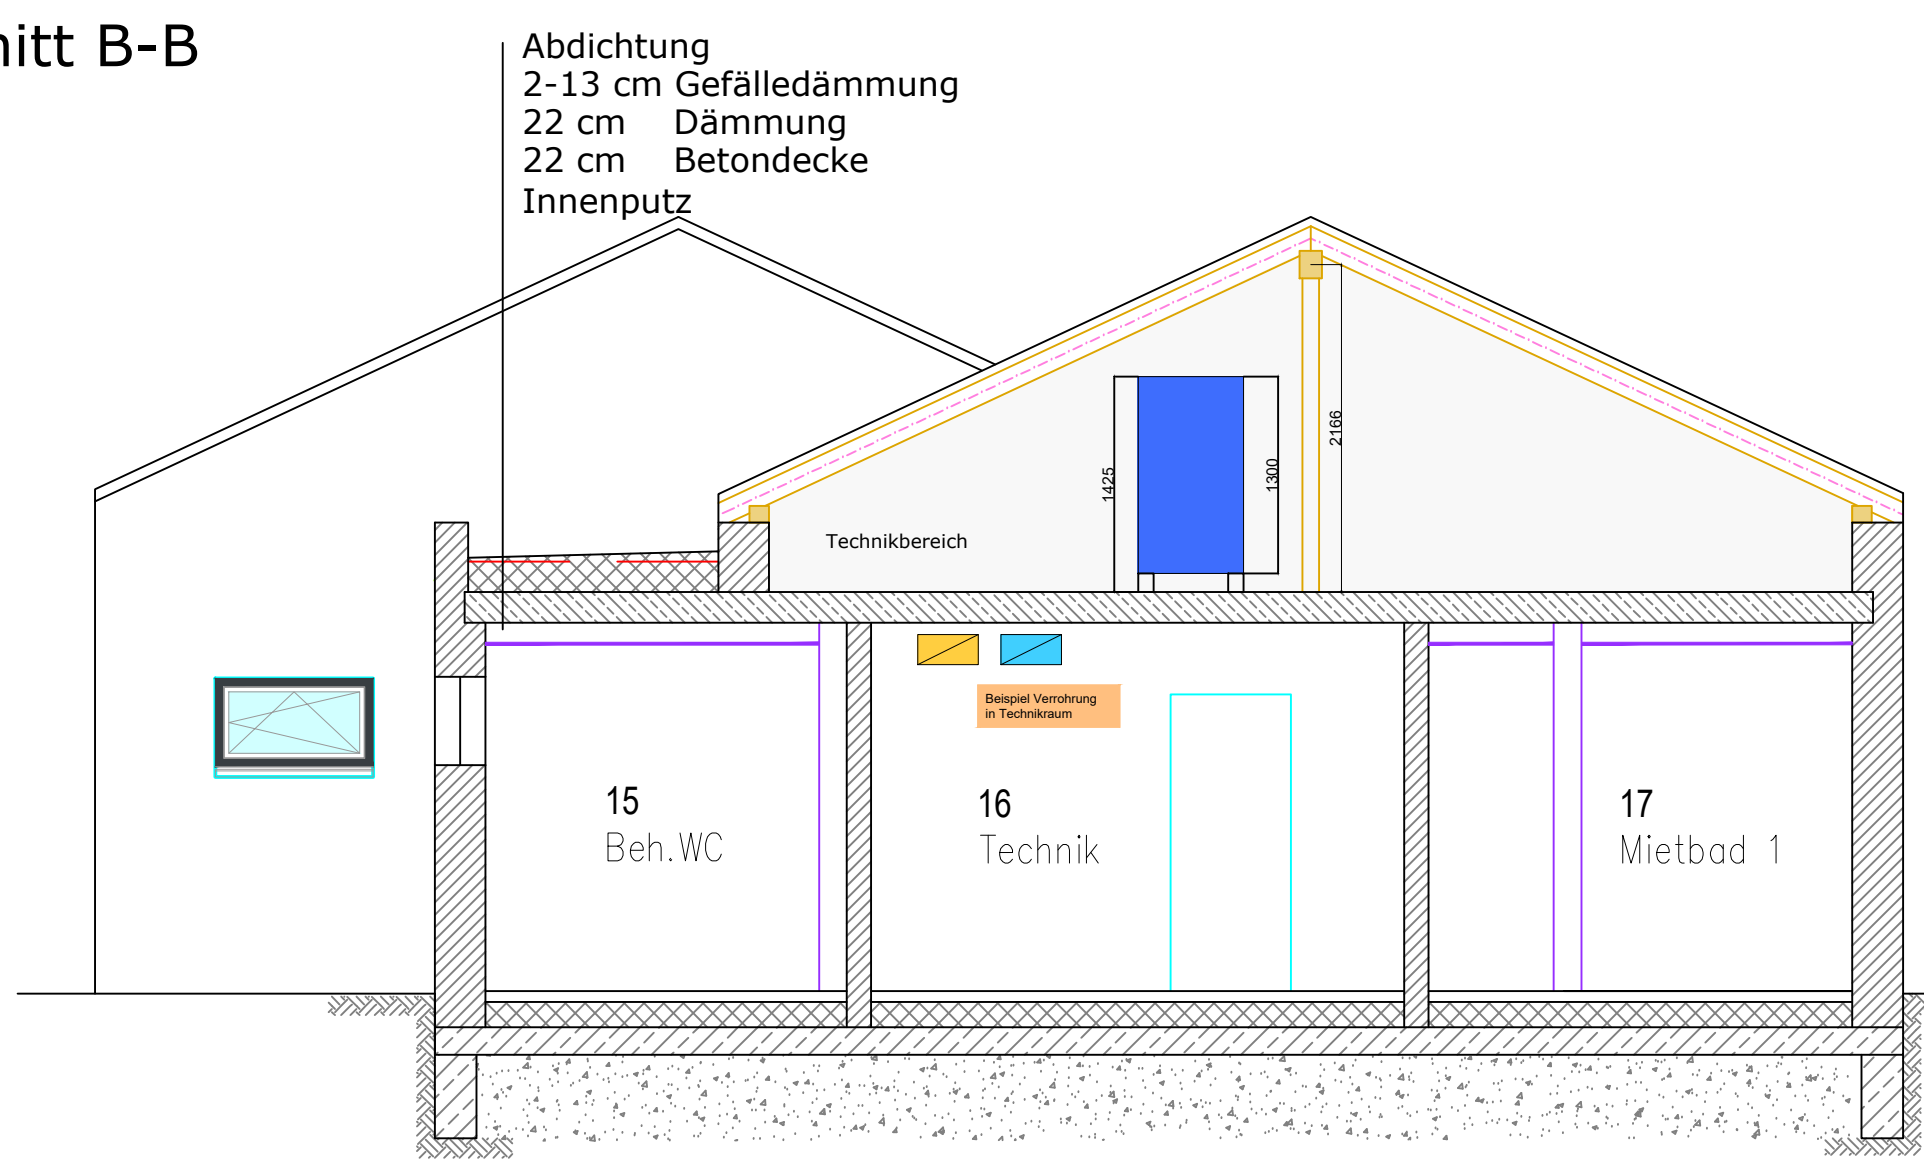

Index	Status / Anpassung	Datum	Name
V2	Anpassung Entwurfsplanung	14.07.26	MG
V1	Entwurfsplanung	07.07.26	MG

BAUKHERR	AUFTRAGGEBER
Zweckverband Lausitzer Seerand Brandenburg Straße zur Südsee 1 01968 Senftenberg OT Großkoschen	Familienpark Senftenberger See Straße zur Südsee 1 Großkoschen 01968 Senftenberg



Funktionale Ausschreibung Ersatzneubau Sanitärgebäude im Familienpark in Großkoschen

Lüftung EG / Dachebene

PLANZEICHNUNG DATUM	FORMAT	MAßSTAB	INDEX
...	A0 1189 x 841	1:50	V2