





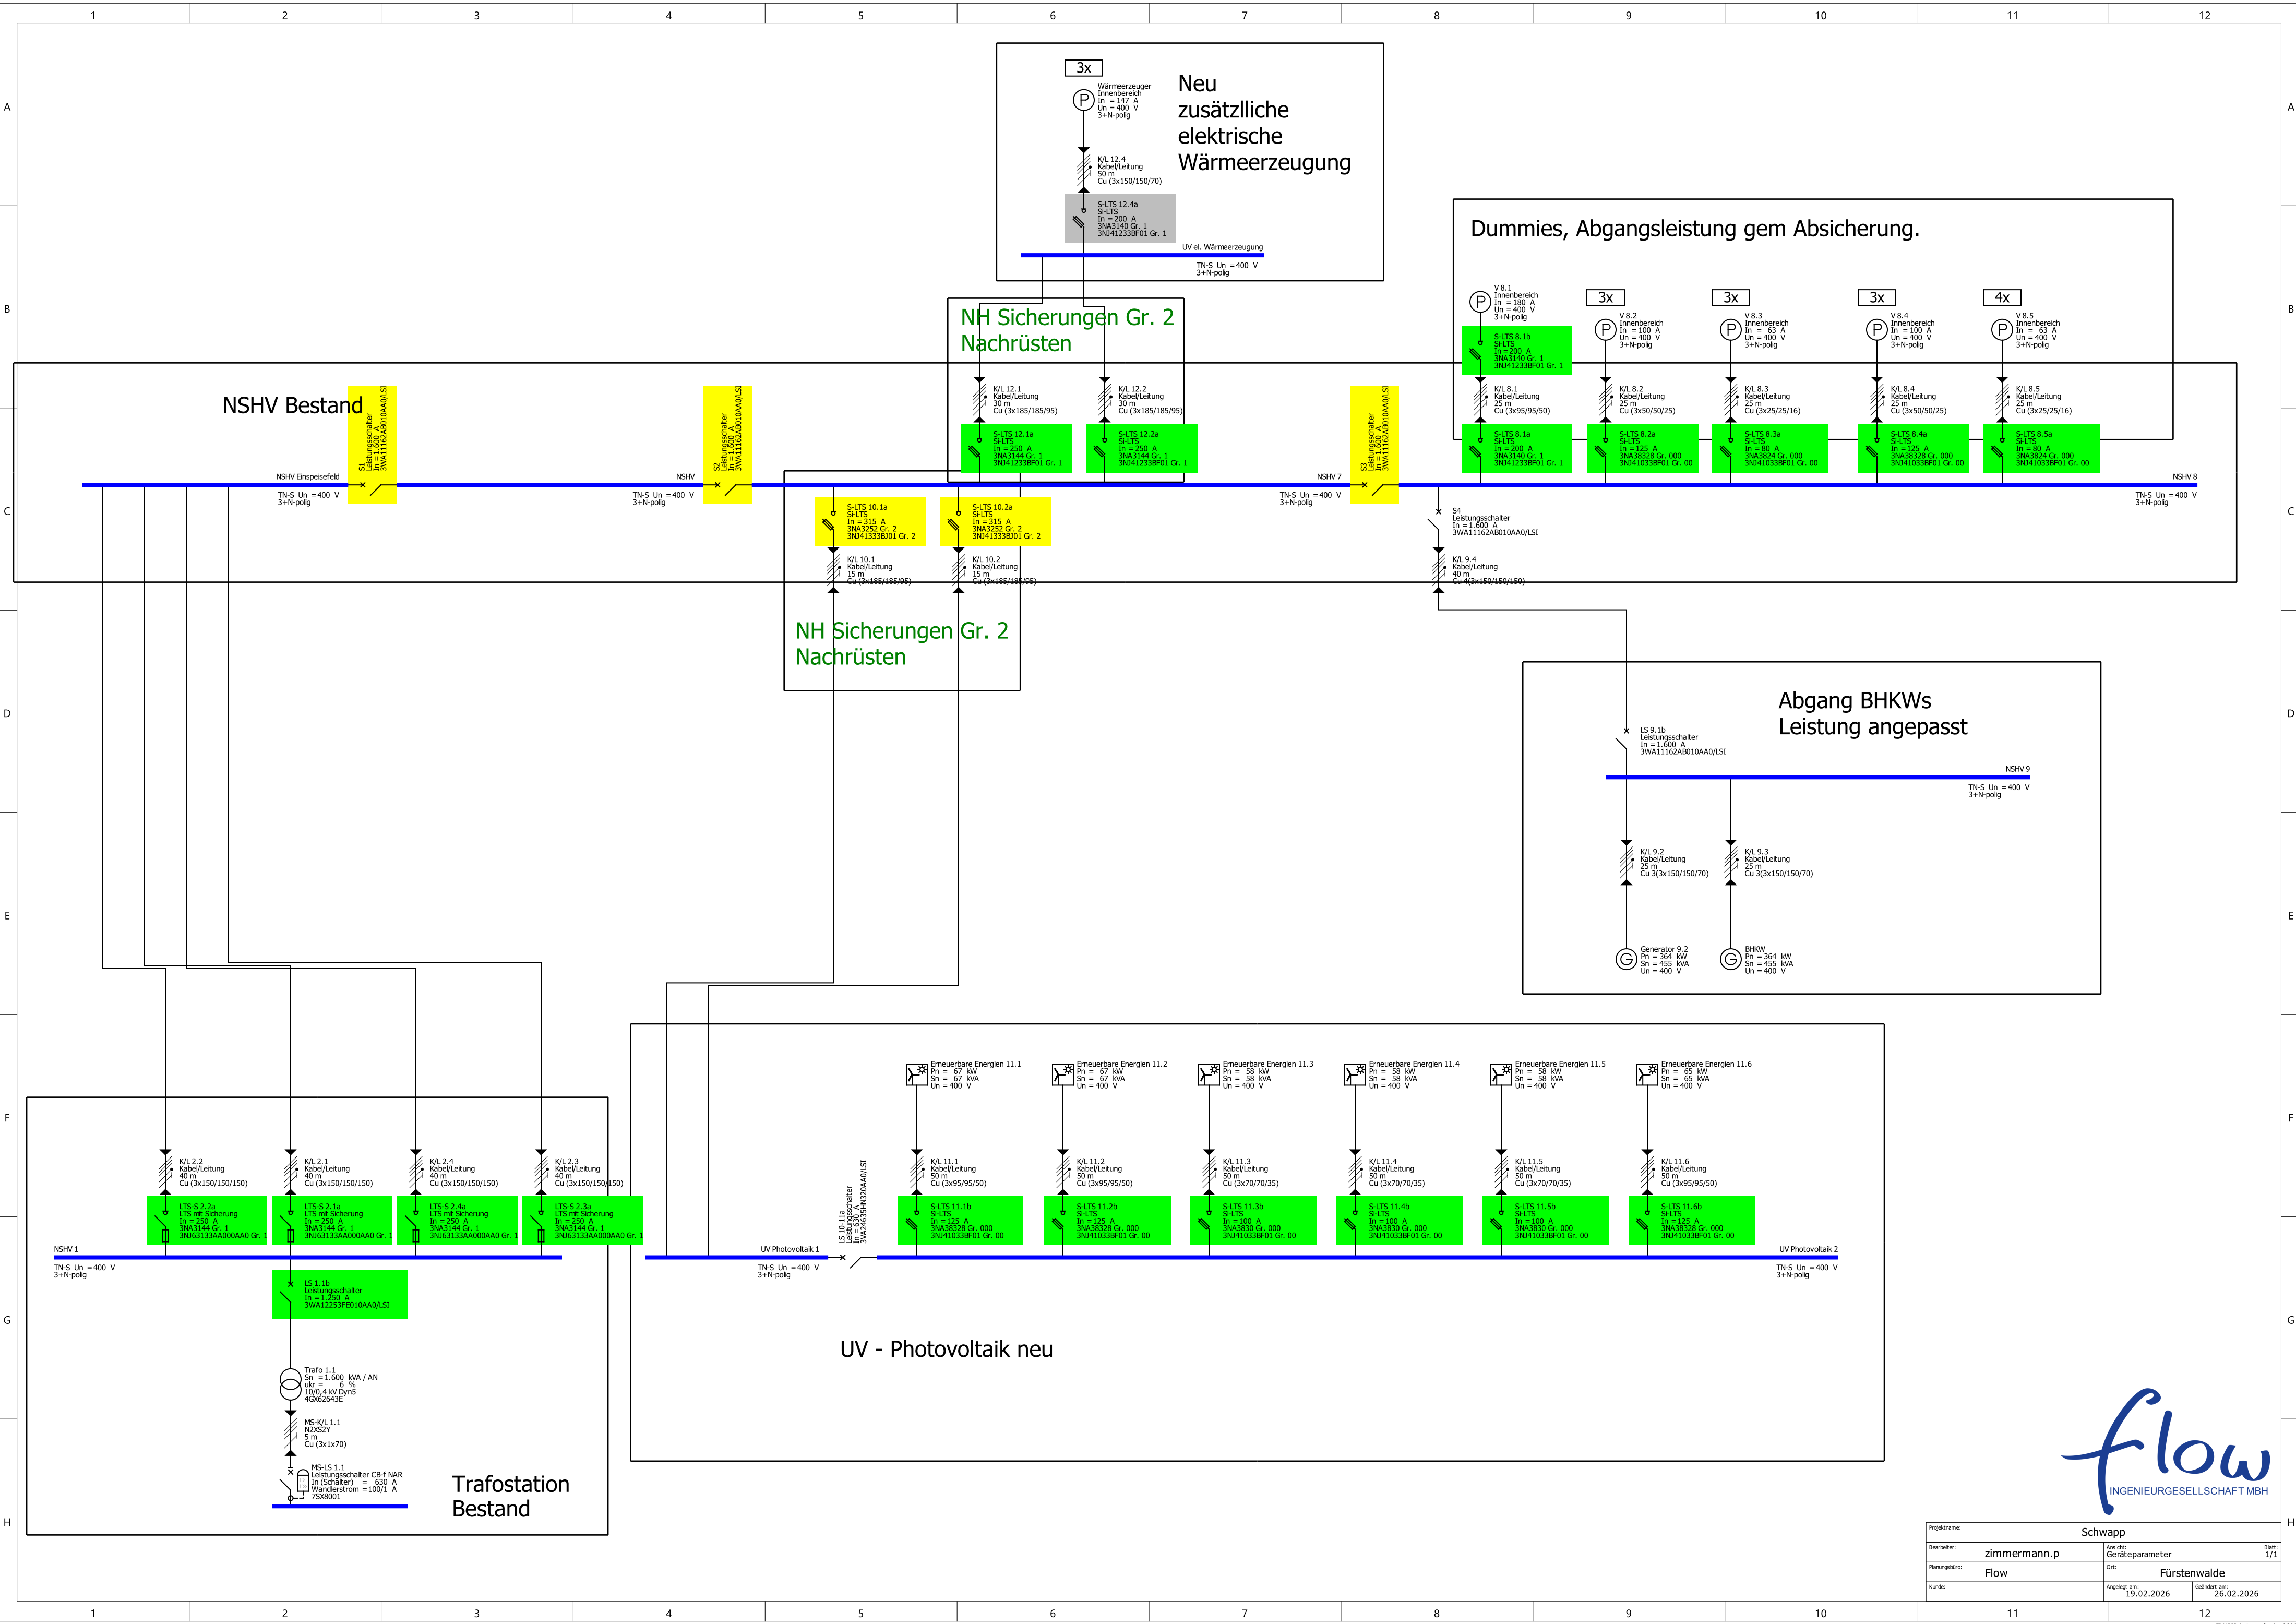


Projektname: Schwapp		
Bearbeiter: zimmermann.p	Ansicht: Geräteparameter	Blatt: 1/1
Planungsbüro: Flow	Ort: Fürstenwalde	
Kunde:	Angelegt am: 19.02.2026	Geändert am: 26.02.2026

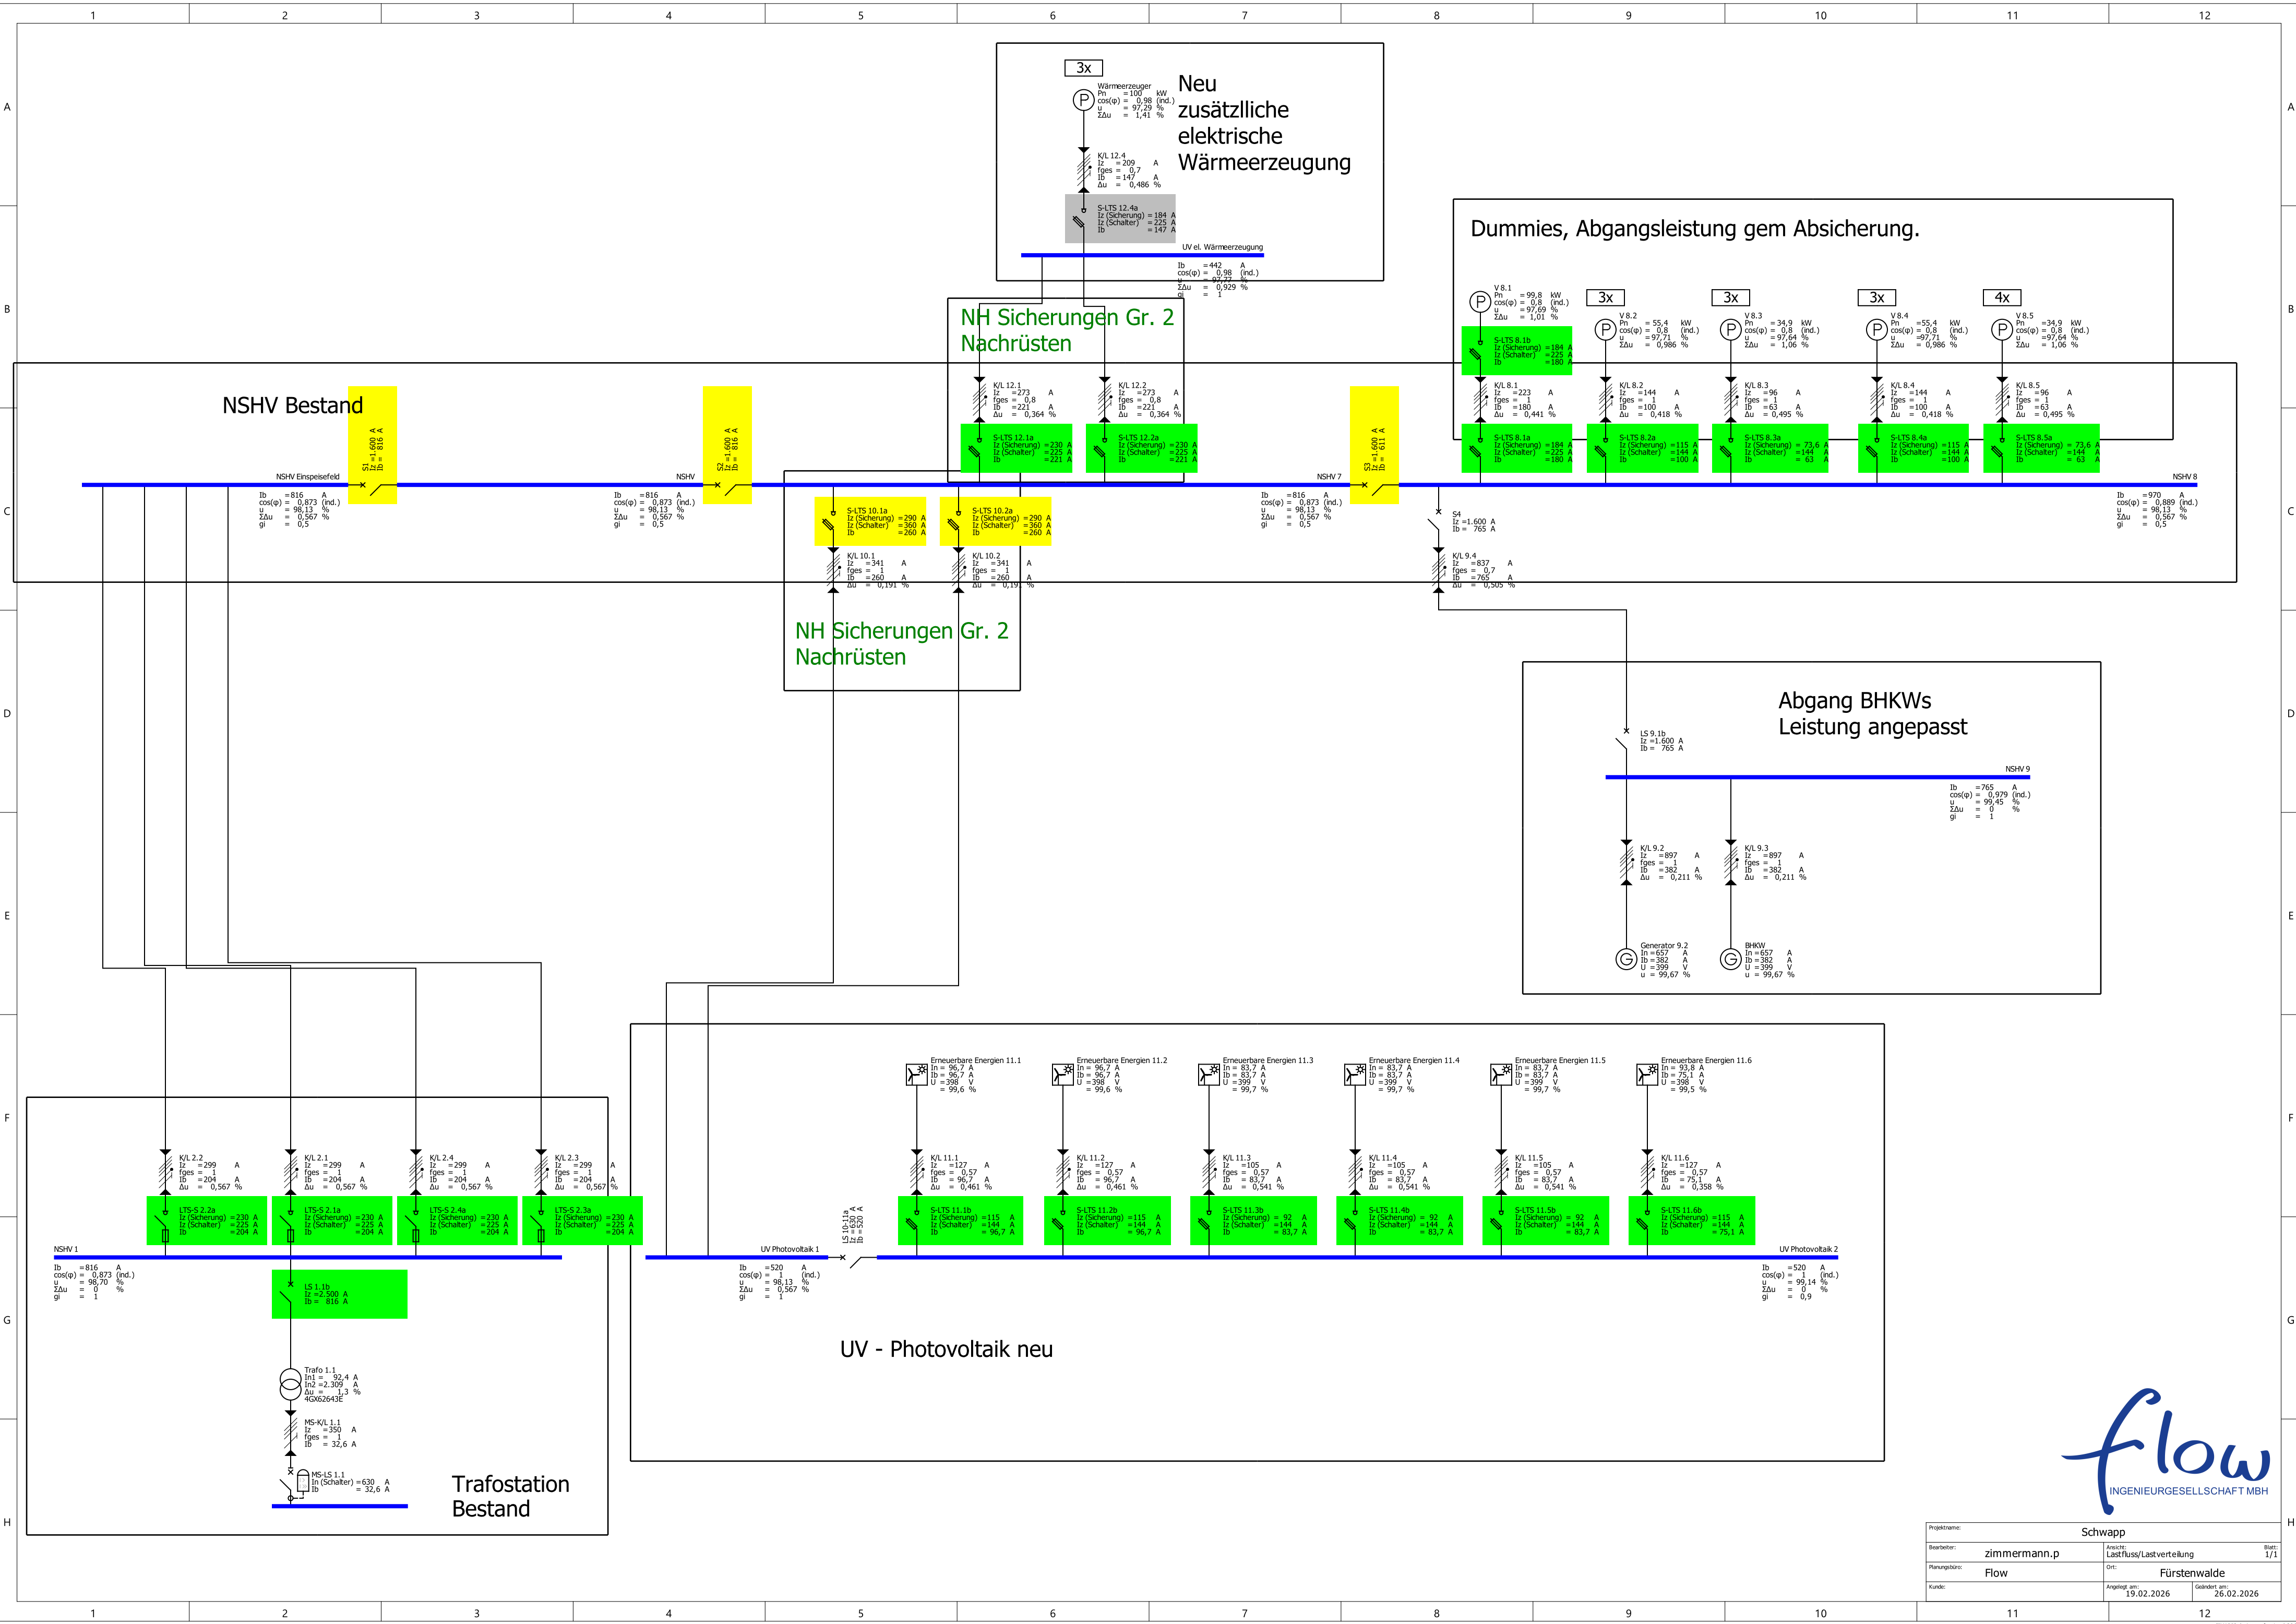

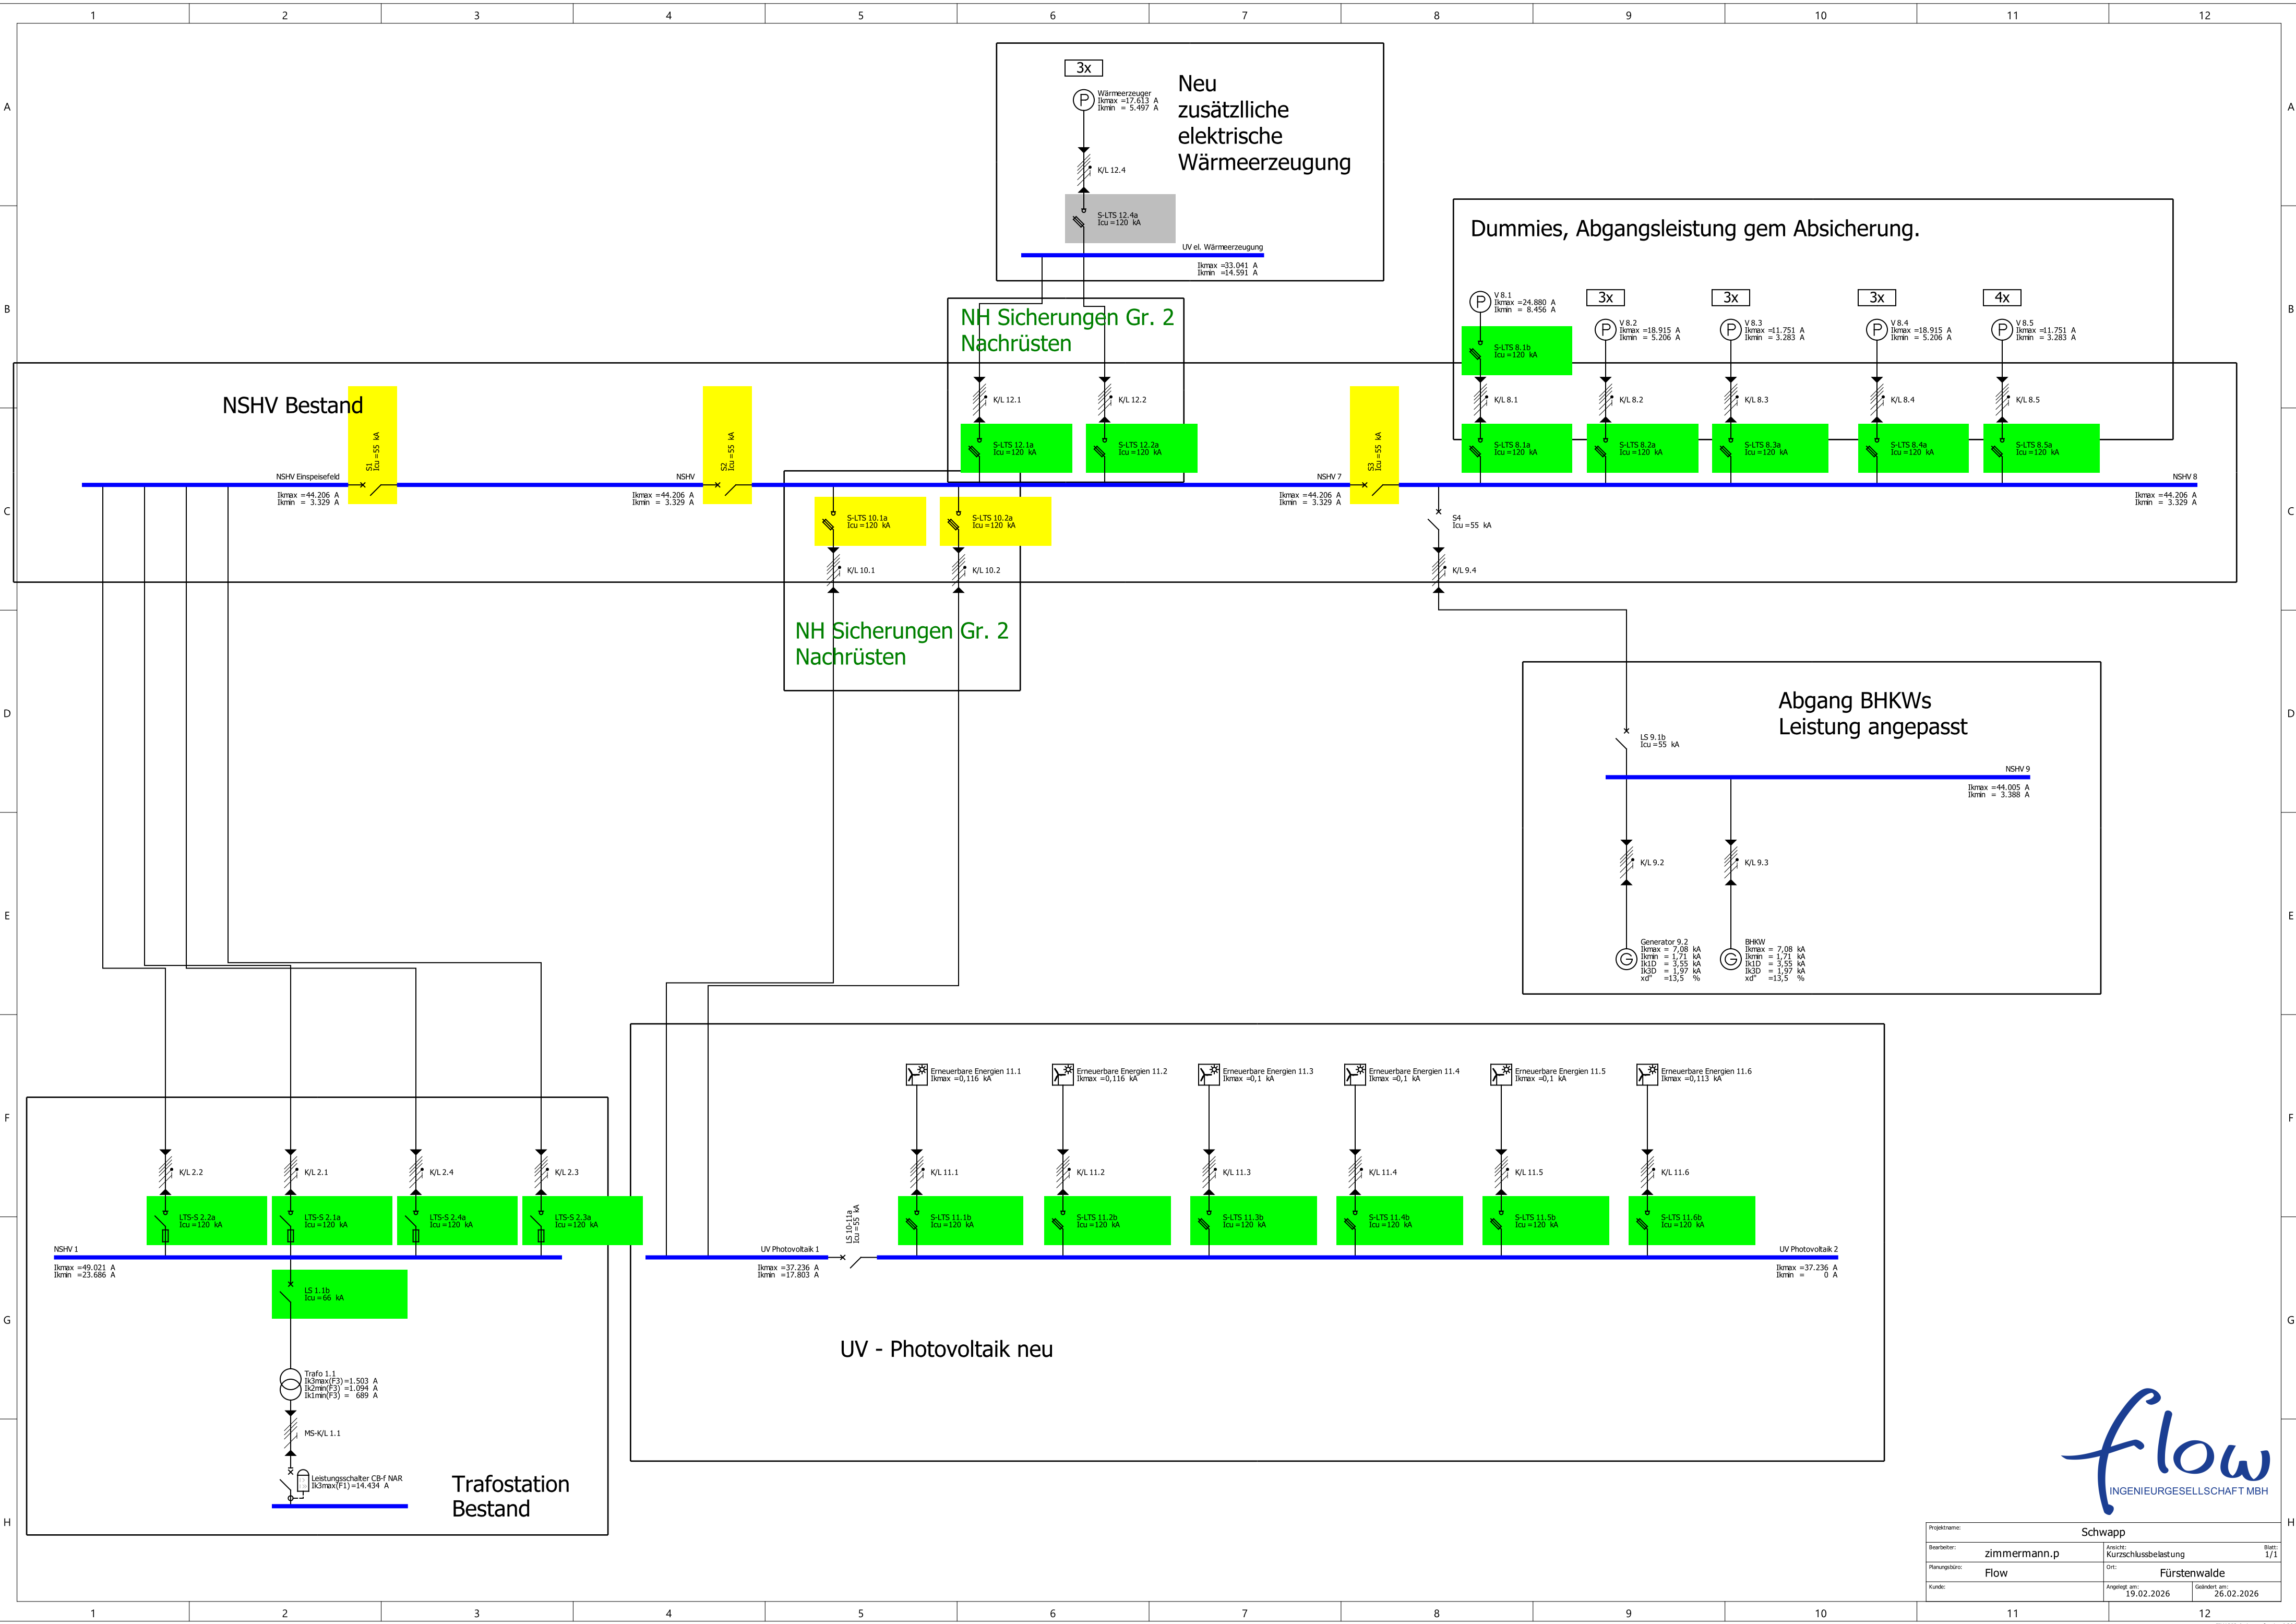

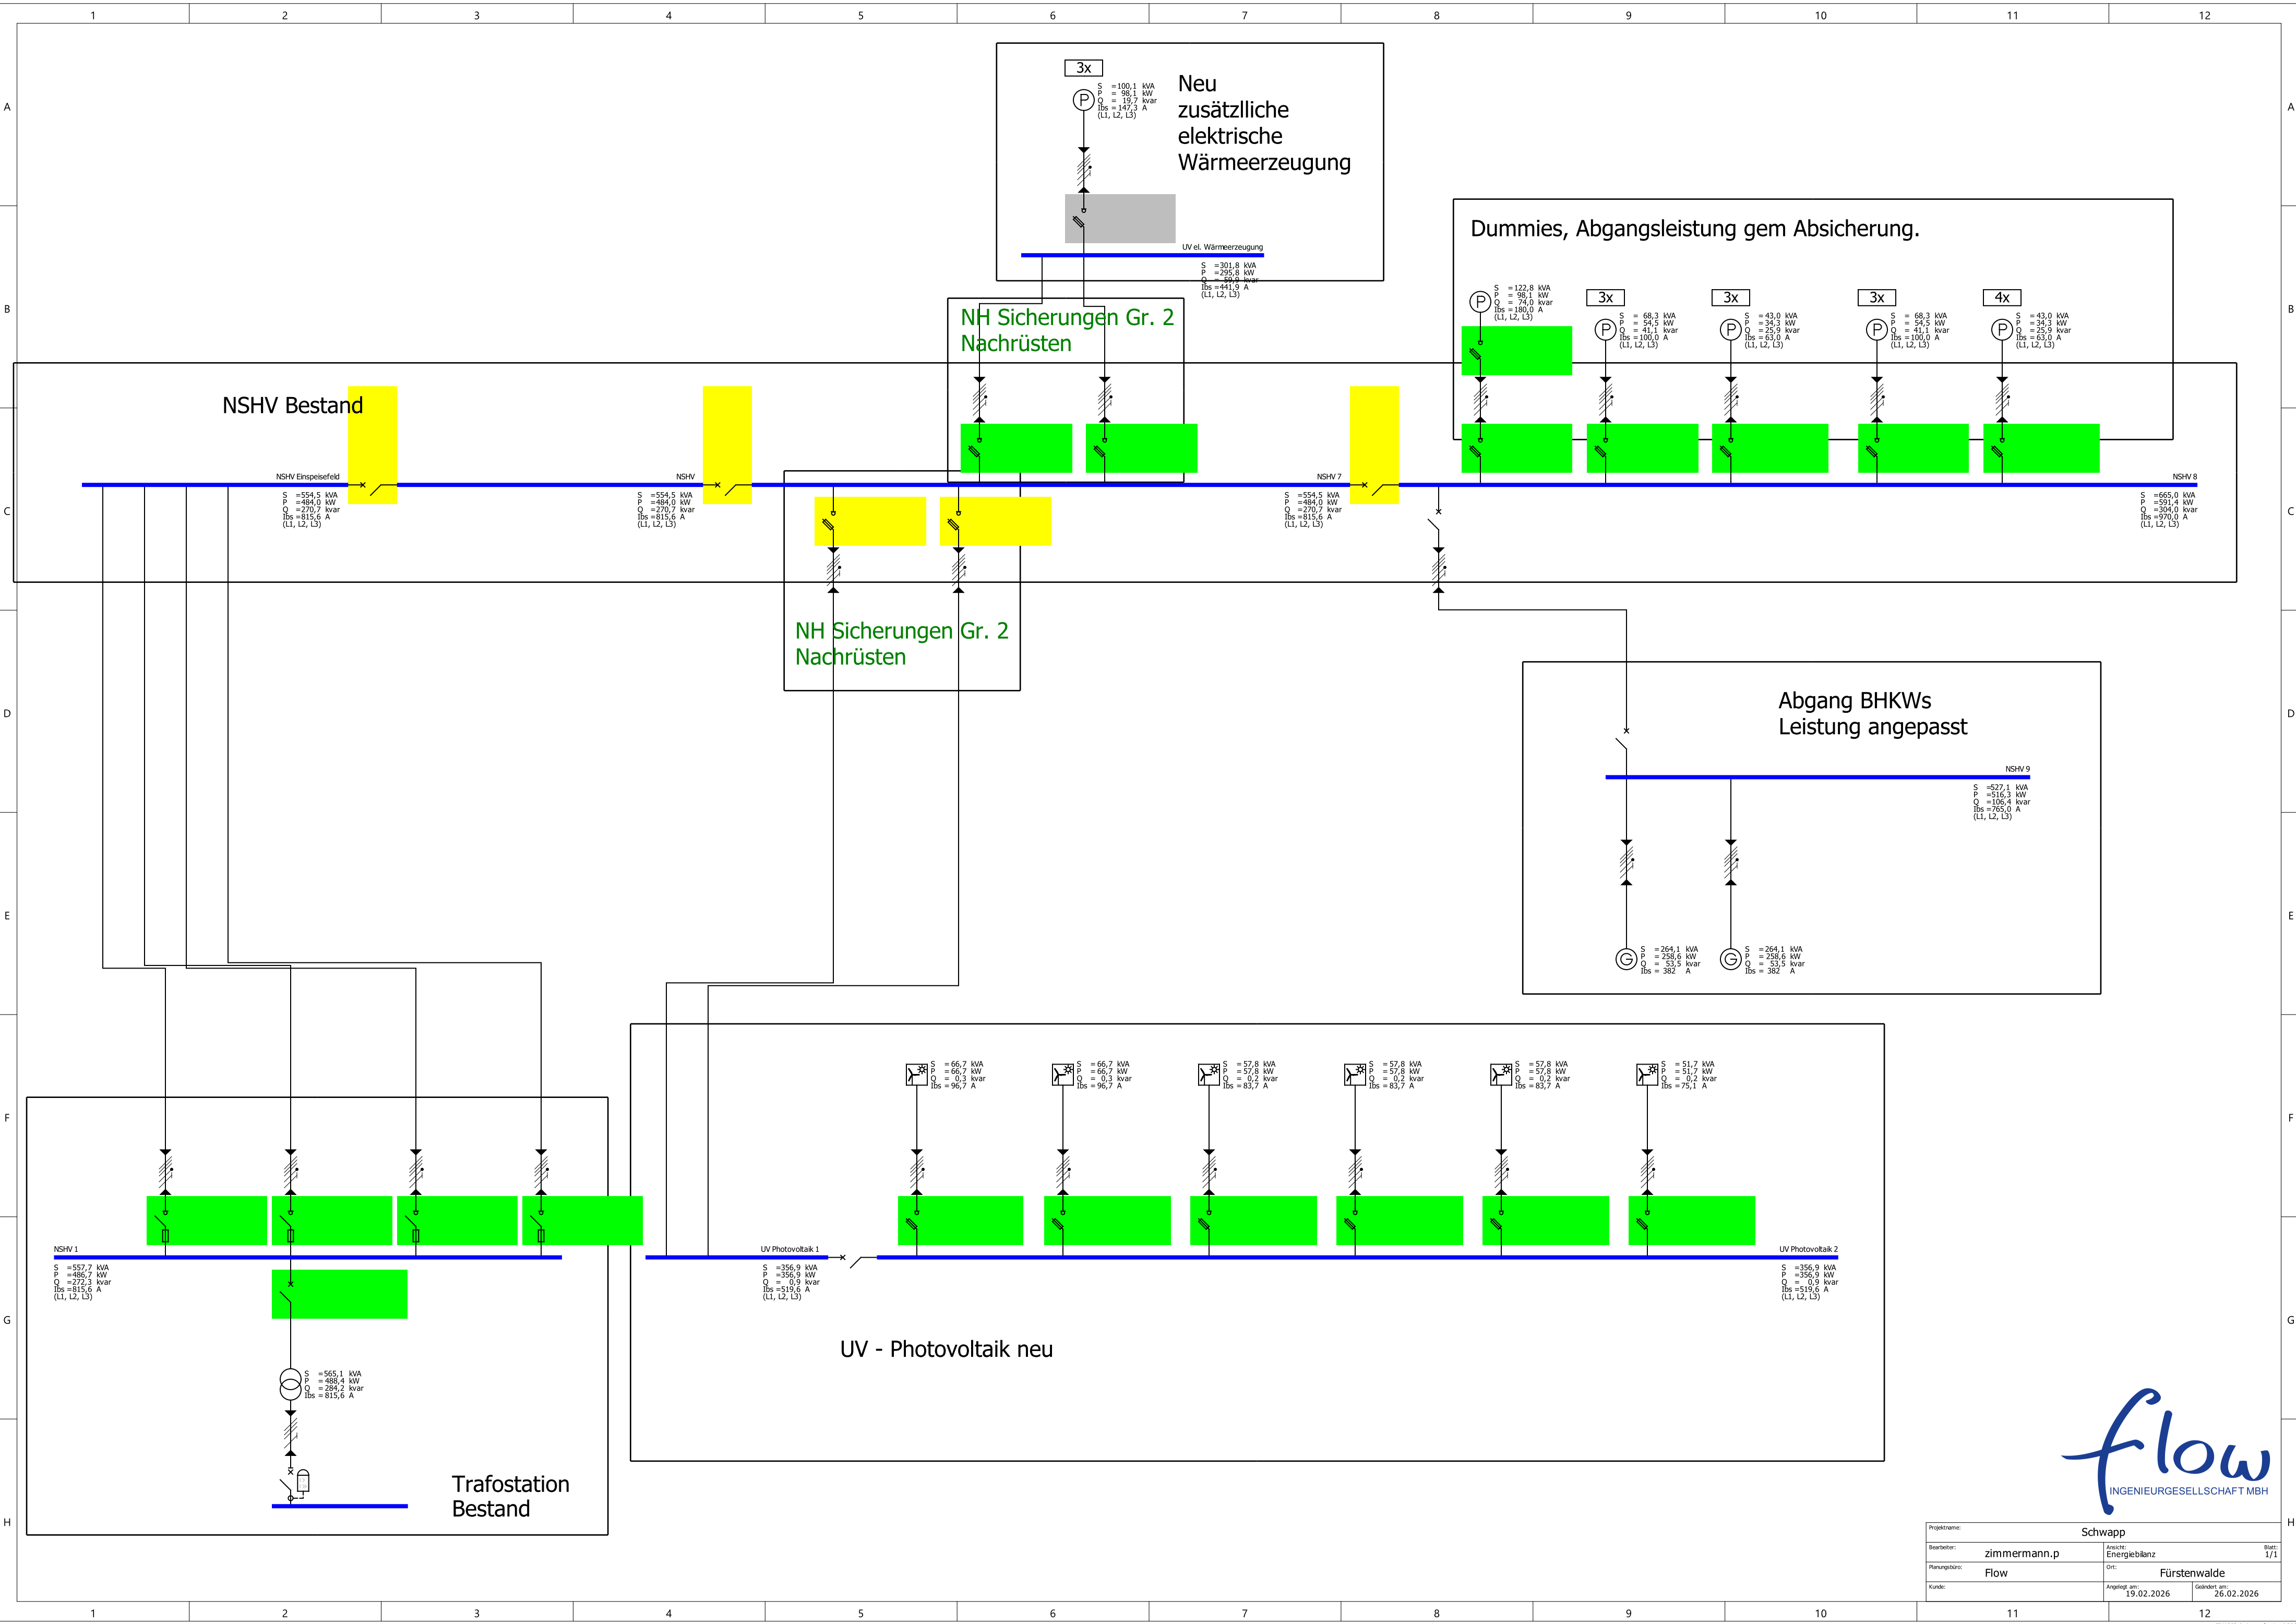

Projektname: Schwapp		Blatt: 1/1
Bearbeiter:	zimmermann.p	
Planungsbüro:	Flow	Ort: Fürstenwalde
Kunde:	Angelegt am: 19.02.2026	Geändert am: 26.02.2026

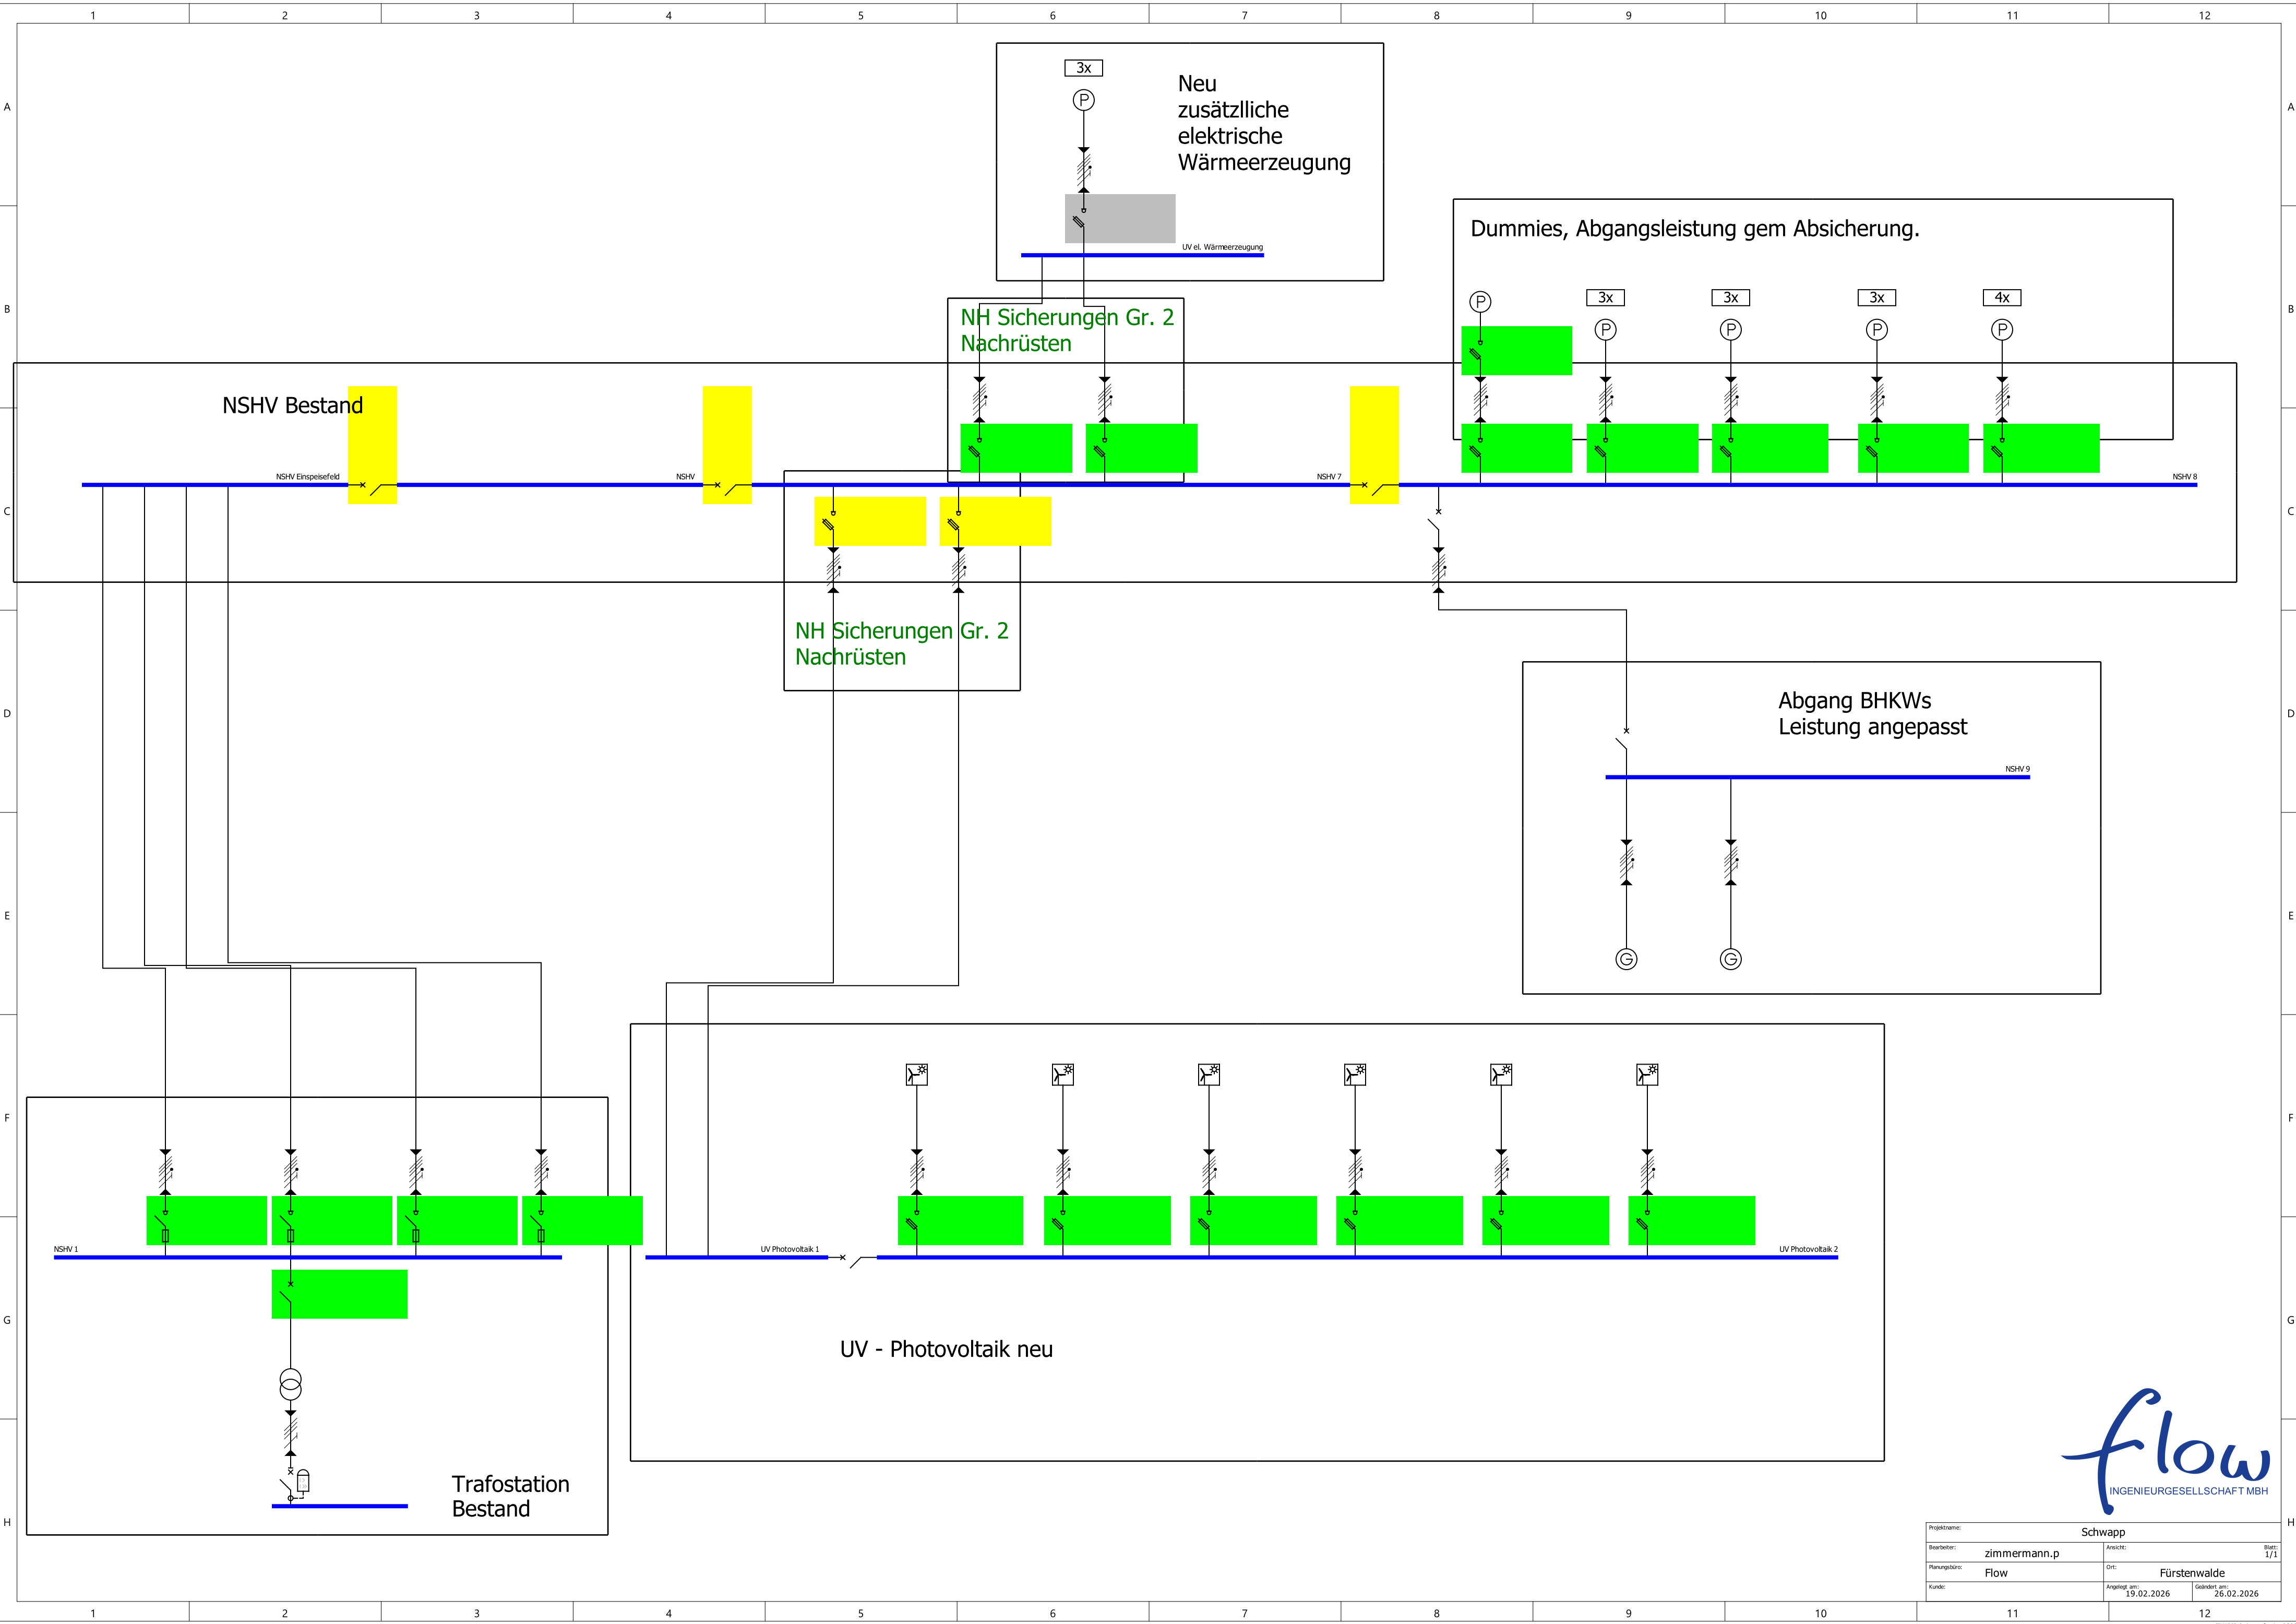

Projektname: Schwapp		Ansicht: Blatt: 1/1	
Bearbeiter:	zimmermann.p	Ort:	Fürstenwalde
Planungsbüro:	Flow	Angelegt am:	19.02.2026
Kunde:		Geändert am:	26.02.2026