


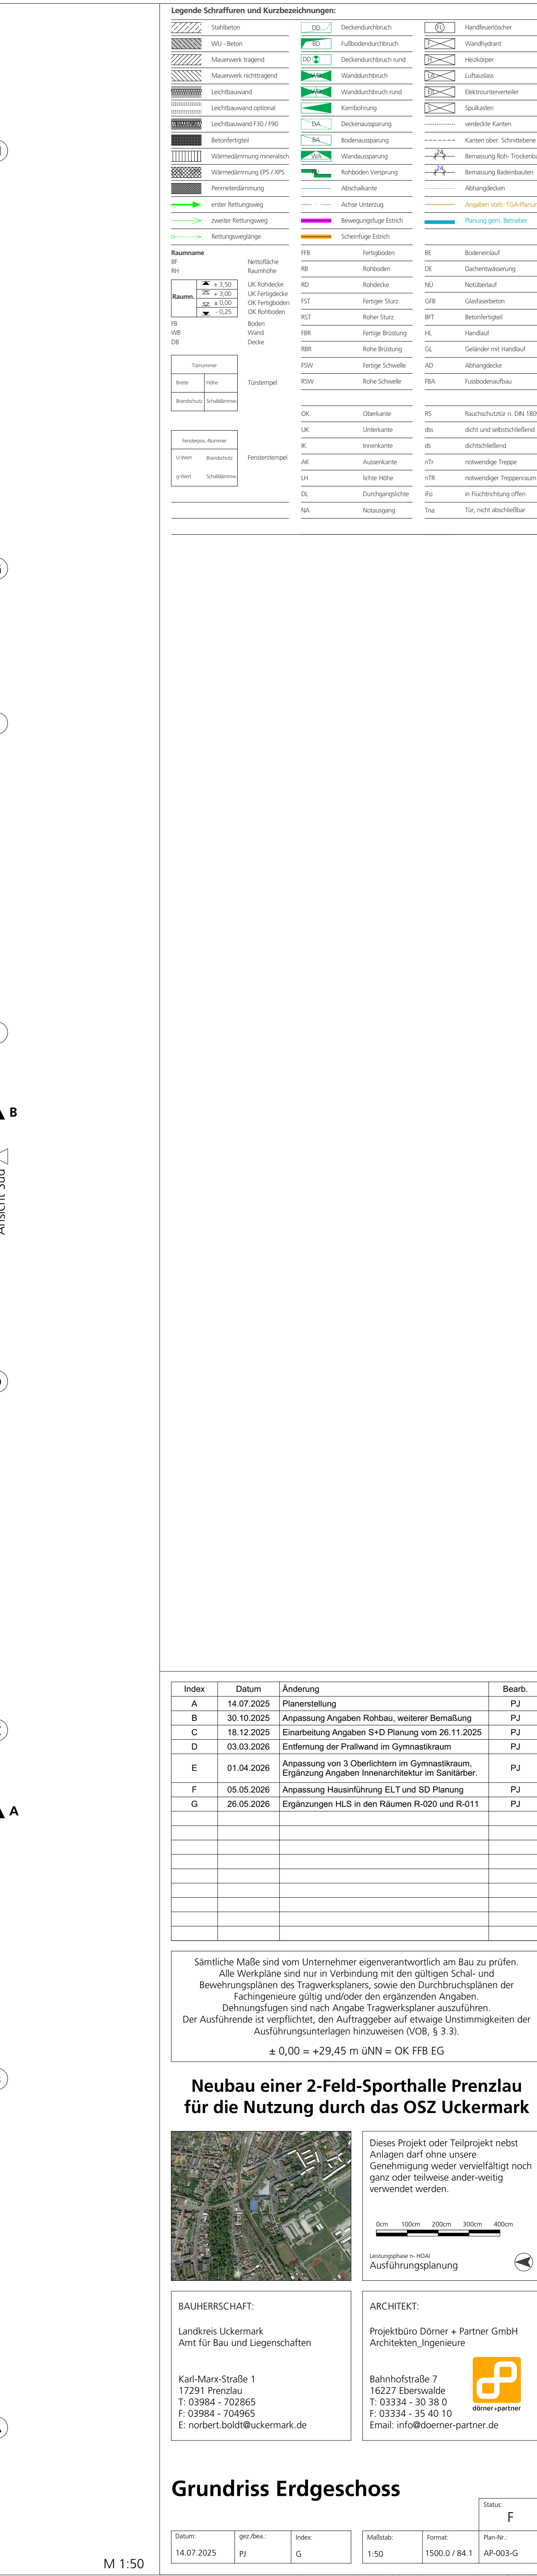

Sämtliche Maße sind vom Unternehmer eigenverantwortlich am Bau zu prüfen.
Alle Werkpläne sind nur in Verbindung mit den gültigen Schal- und Bewehrungsplänen des Tragwerksplänen, sowie den Durchbruchplänen der Fachingenieure gültig und/oder den ergänzenden Angaben.
Dehnungsfugen sind nach Angabe Tragwerkpläne auszuführen.
Der Ausführende ist verpflichtet, den Auftraggeber auf etwaige Unstimmigkeiten der Ausführungsunterlagen hinzuweisen (VOB, § 3.3).
 $\pm 0,00 = +29,45 \text{ m ÜNN} = \text{OK FF EG}$

Dieses Projekt oder Teilprojekt nebst Anlagen darf ohne unsere Genehmigung weder vervielfältigt noch ganz oder teilweise anderweitig verwendet werden.

0m 100m 200m 300m 400m

Entwurfsskizze n. 10/04

Ausführungsplanung

North arrow pointing right.

BAUHERRSCHAFT: Landkreis Uckermark Amt für Bau und Liegenschaften	ARCHITEKT: Projektbüro Dörner + Partner GmbH Architekten_Ingenieure
Karl-Main-Str. 1 17291 Prenzlau T: 03984 - 702865 F: 03984 - 704965 E: norbert.boldt@uckermark.de	Bahnhofstraße 7 16227 Eberswalde T: 03334 - 30 38 0 F: 03334 - 35 40 10 Email: info@doerner-partner.de

Grundriss Erdgeschoss

					F
Datum:	ges./bes.:	Index:	Maßstab:	Format:	Plan-Nr.:
14.07.2025	Pj	G	1:50	1500.0 / 84.1	AP-003-G