



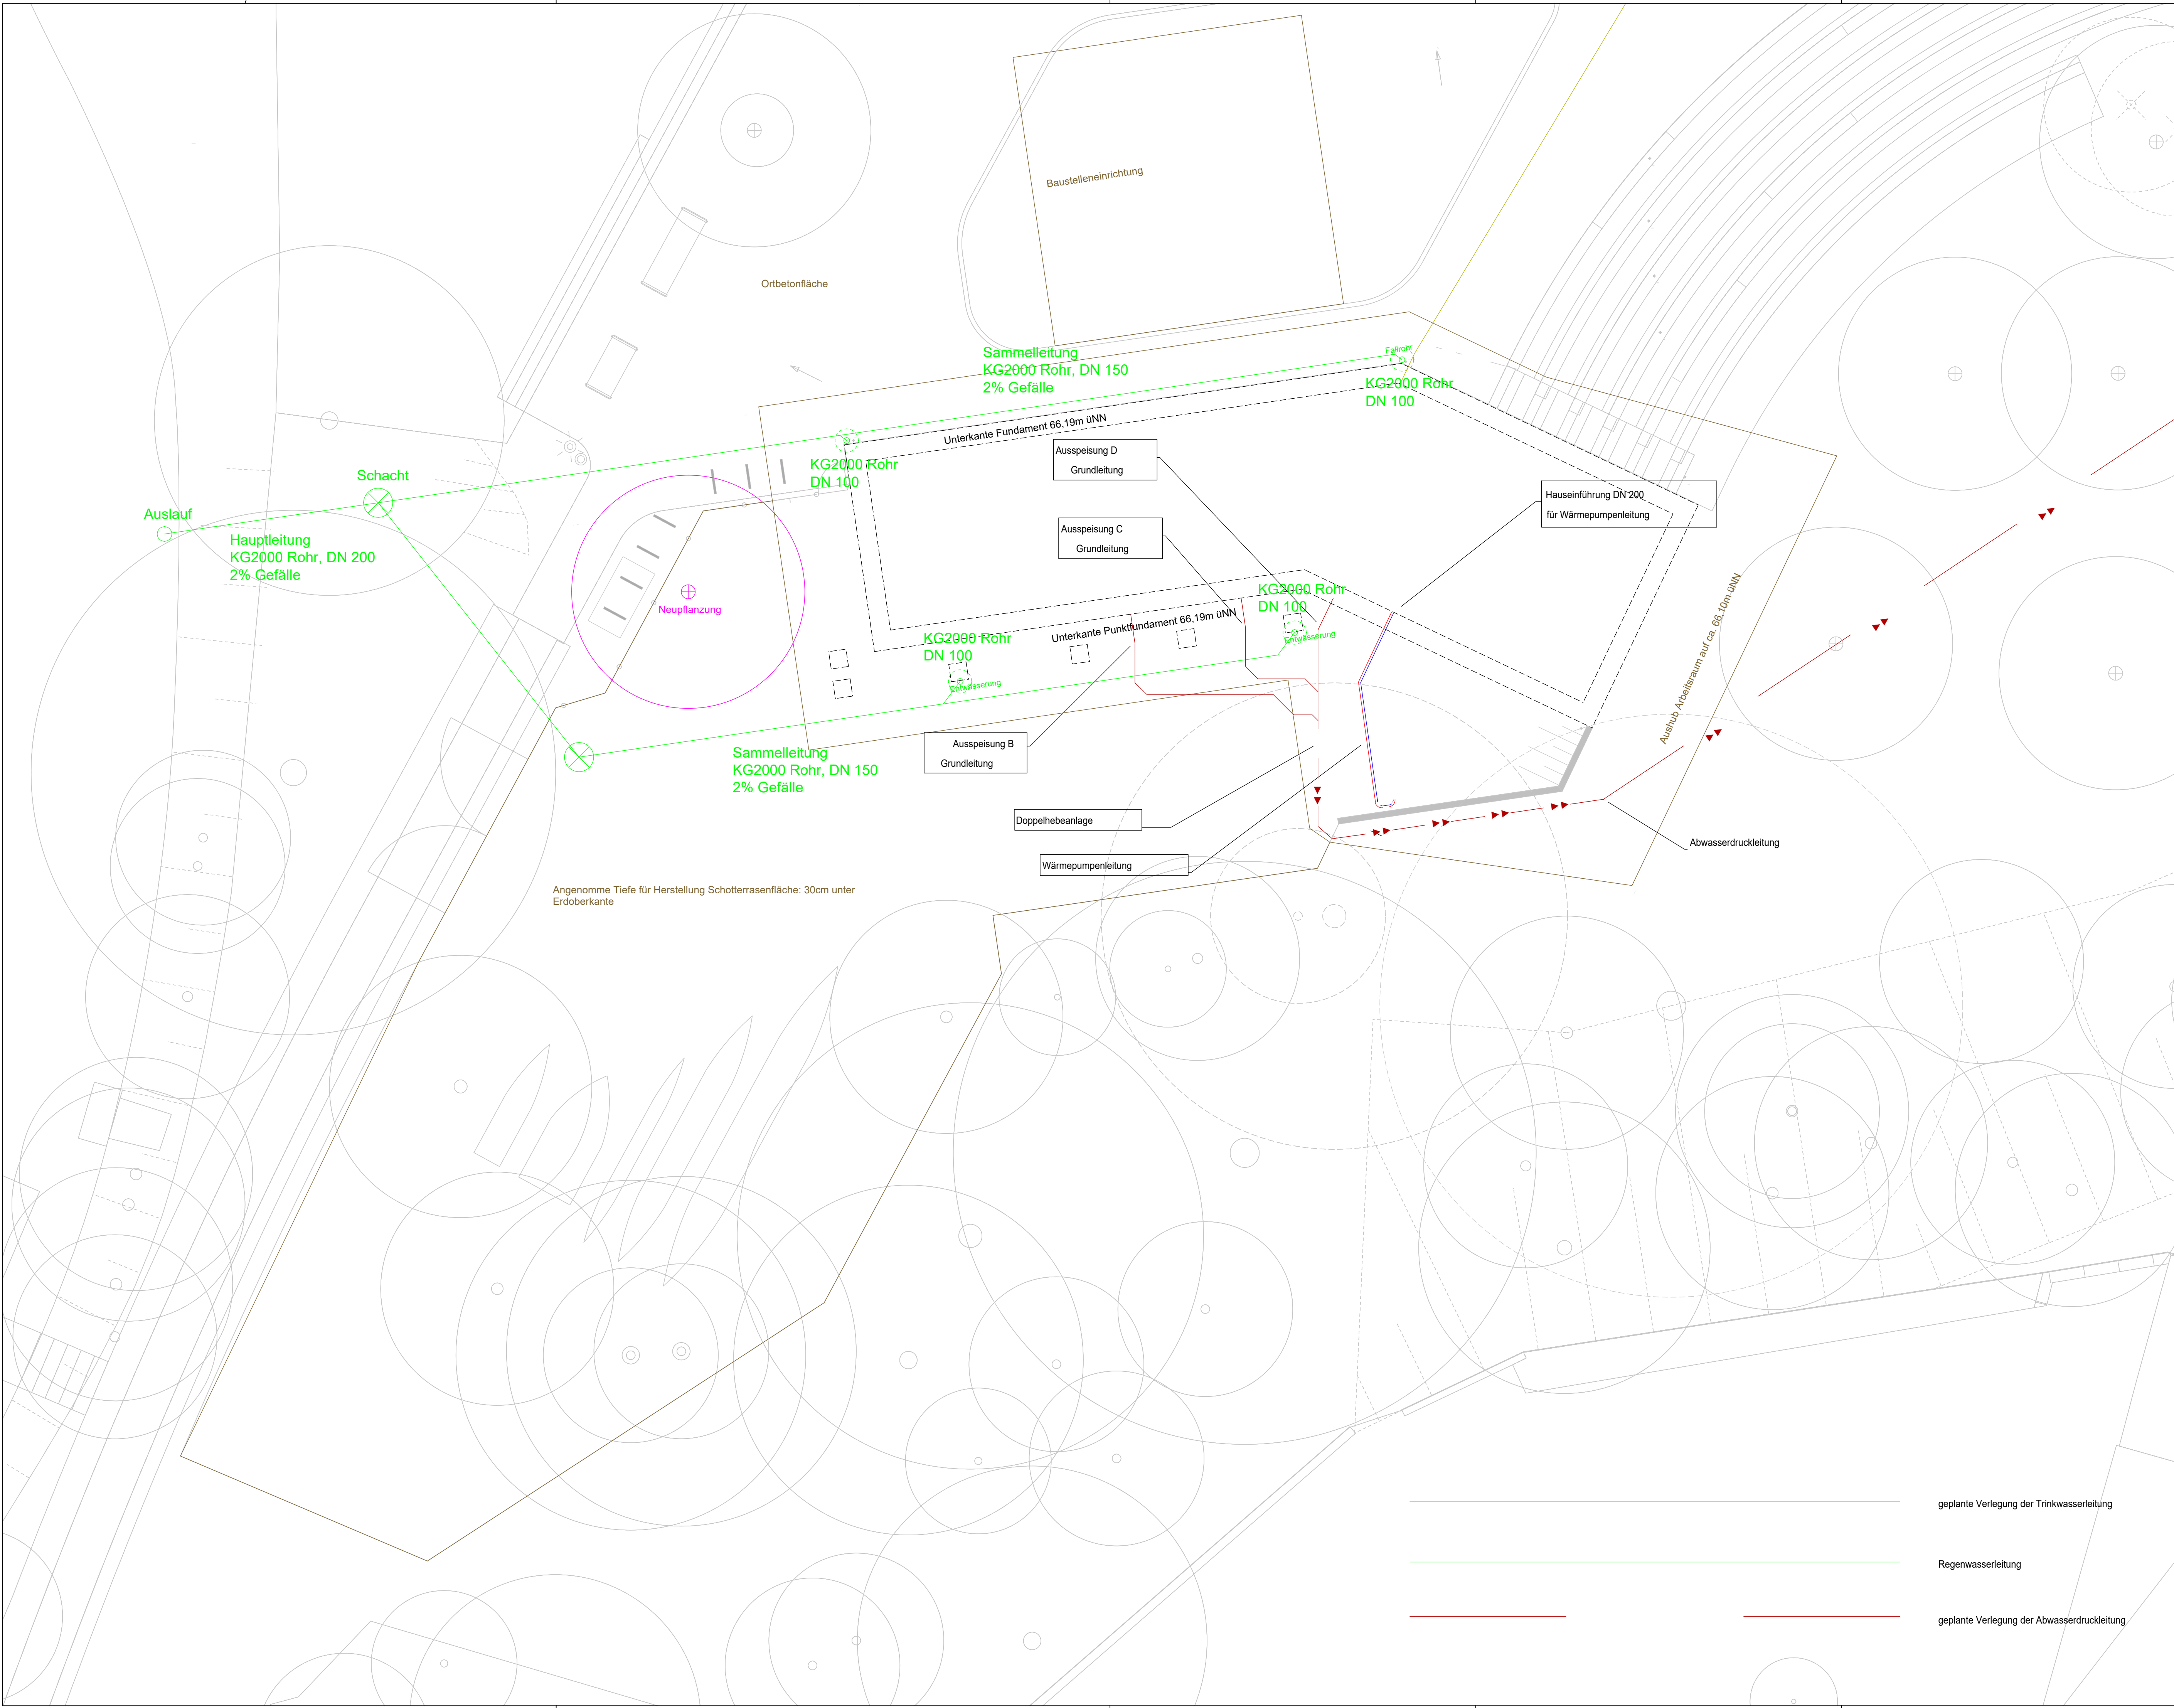

Angenommene Tiefe für Herstellung Schotterterrasenfläche: 30cm unter Erdoberkante

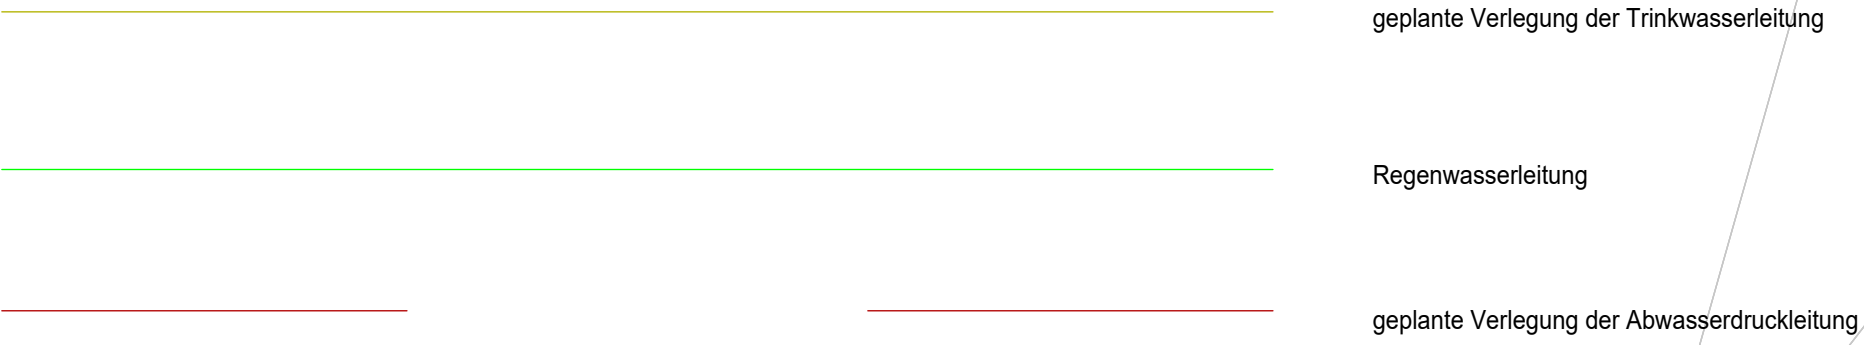

Ausführung auf Grundlage der final abgestimmten Planung (Stand 13.01.2026) sowie Fach-/Sonderfachplanung LP 3+4. Sämtliche Maße sind vor der Ausführung rechnerisch und vor Ort hinsichtlich technischer, funktionaler und baurechtlicher Anforderungen zu prüfen. Etwaige Unstimmigkeiten sind dem Architekten umgehend schriftlich mitzuteilen.	
Index:	V 01
Datum / gez.:	24.02.2026 / LB
LP:	5
Maßstab:	1:50
Blattgröße:	A1
Gezeichnet:	LB
Erstellungsdatum:	24.02.2026
Änderungsdatum:	
Bauherr:	
Stadt Strausberg	
Hegemühlenstraße 58	
15344 Strausberg	
Bauvorhaben:	SBK - Kulturpark Strausberg
	Wriezener Straße
Plan-Nr.:	SBK_Kartierung der Erdeingriffe
Index:	V 01
Planinhalt:	Kartierung der Erdeingriffe