


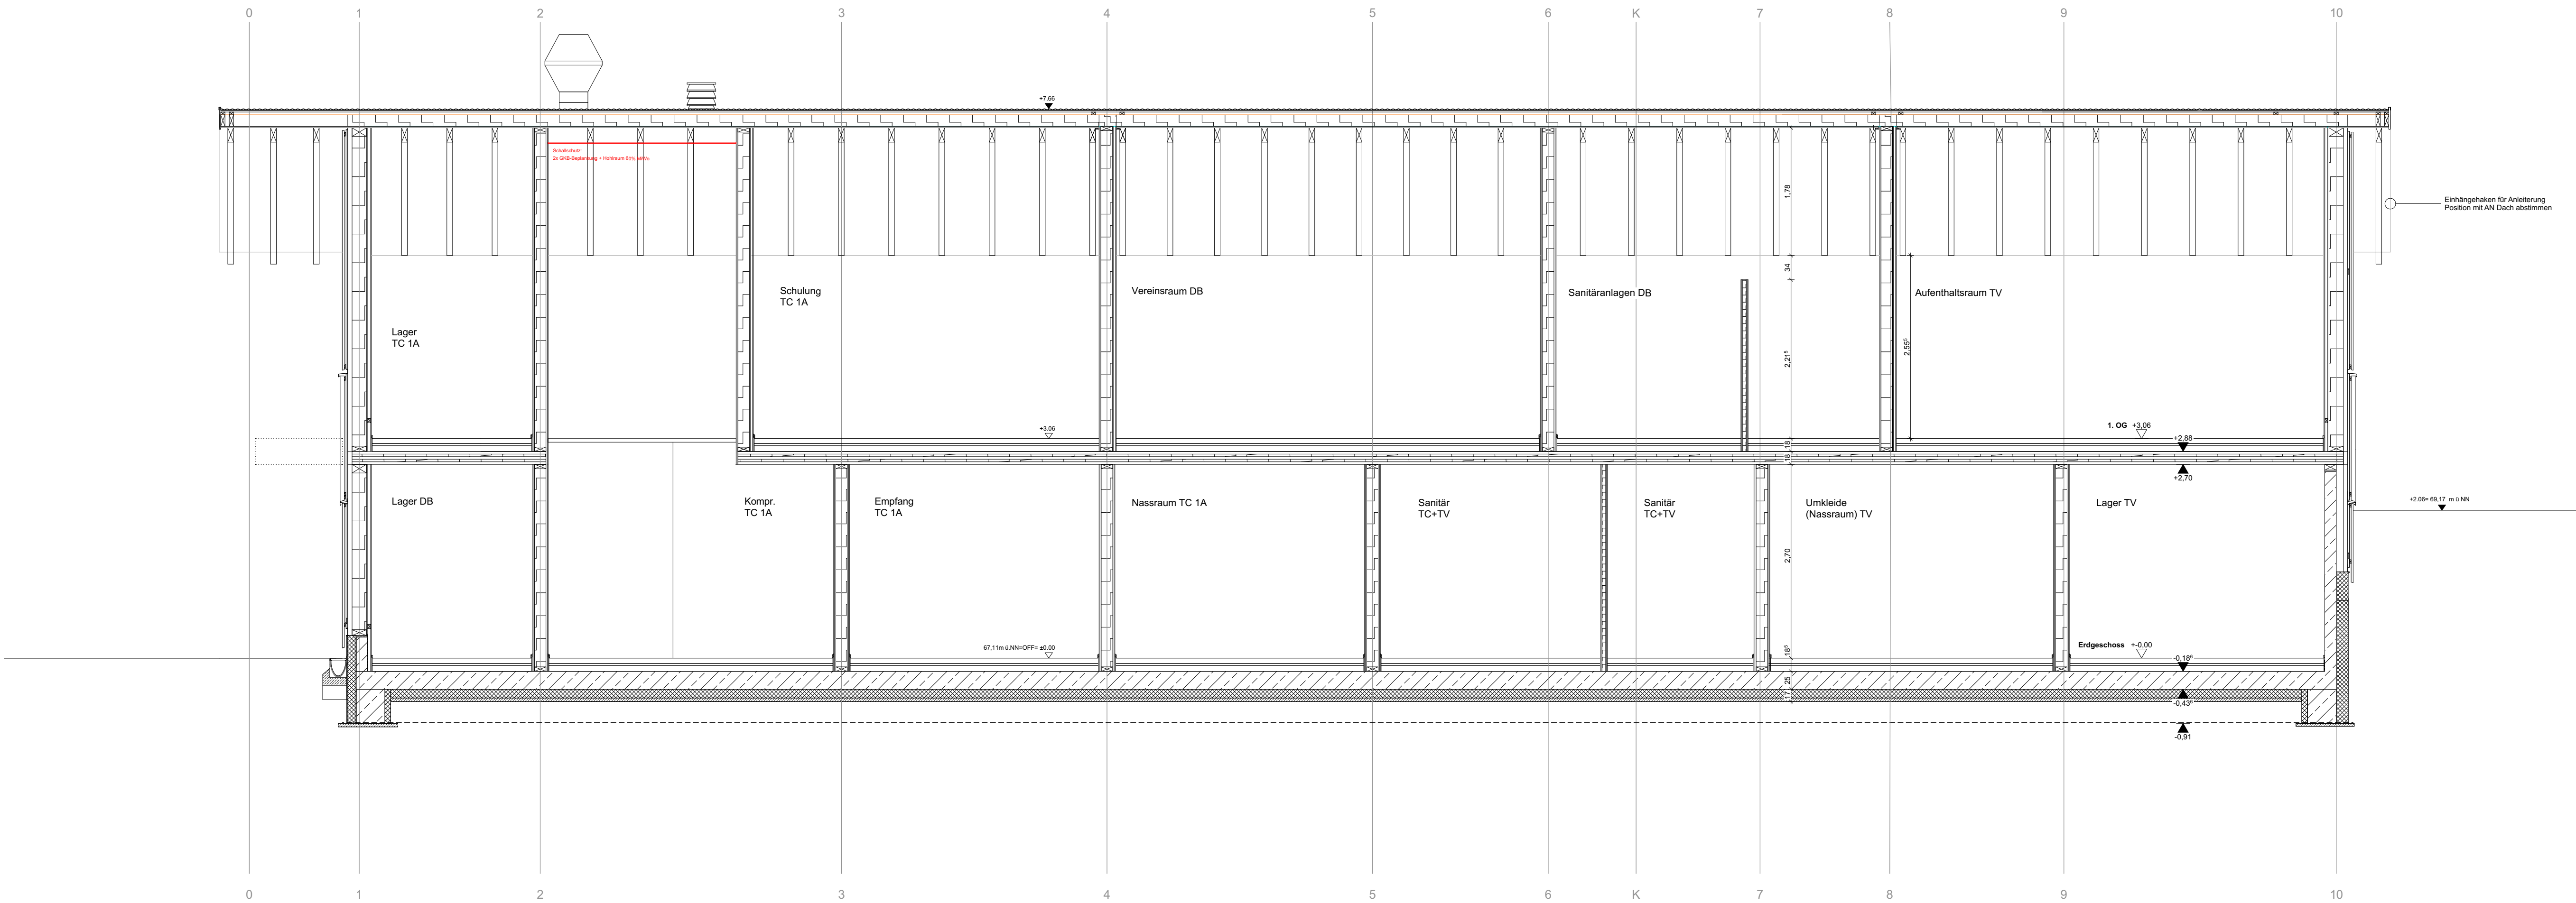

Legende	
Abdichtung	
Diffusionsdicht	
Diffusionsöffnen	

Ausführung auf Grundlage der final ab-
gestimmten Planung (Stand 13.01.2026) sowie
Fach-/Sonderfachplanung LP 3+4. Sämtliche
Maße sind vor der Ausführung rechnerisch und
vor Ort hinsichtlich technischer, funktionaler
und baurechtlicher Anforderungen zu prüfen.
Etwaige Unstimmigkeiten sind dem Architekten
umgehendschriftlich mitzuteilen.

Index F	Planerstellung
Index F-01	Beschriftung
Datum / gez.	14.07.2026
LP:	5
Maßstab:	1:50
Blattgröße:	A1
Erstellungsdatum:	11.03.2026
Änderungsdatum:	14.07.2026
Bauherr:	
Stadt Strausberg	
Hegemühlenstraße 58	
15344 Strausberg	
+/- 0,00 = 67,11m ü.NN	
Bauvorhaben:	
SBK - Kulturpark Strauberg	
Wriezener Straße	
Plan-Nr.:	
SBK_LP5_10_Schnitt C-C_F-01	
Index:	F-01
Planinhalt:	
Schnitt C-C	