



Sockeldetail Nordfassade - Außentreppenbereich

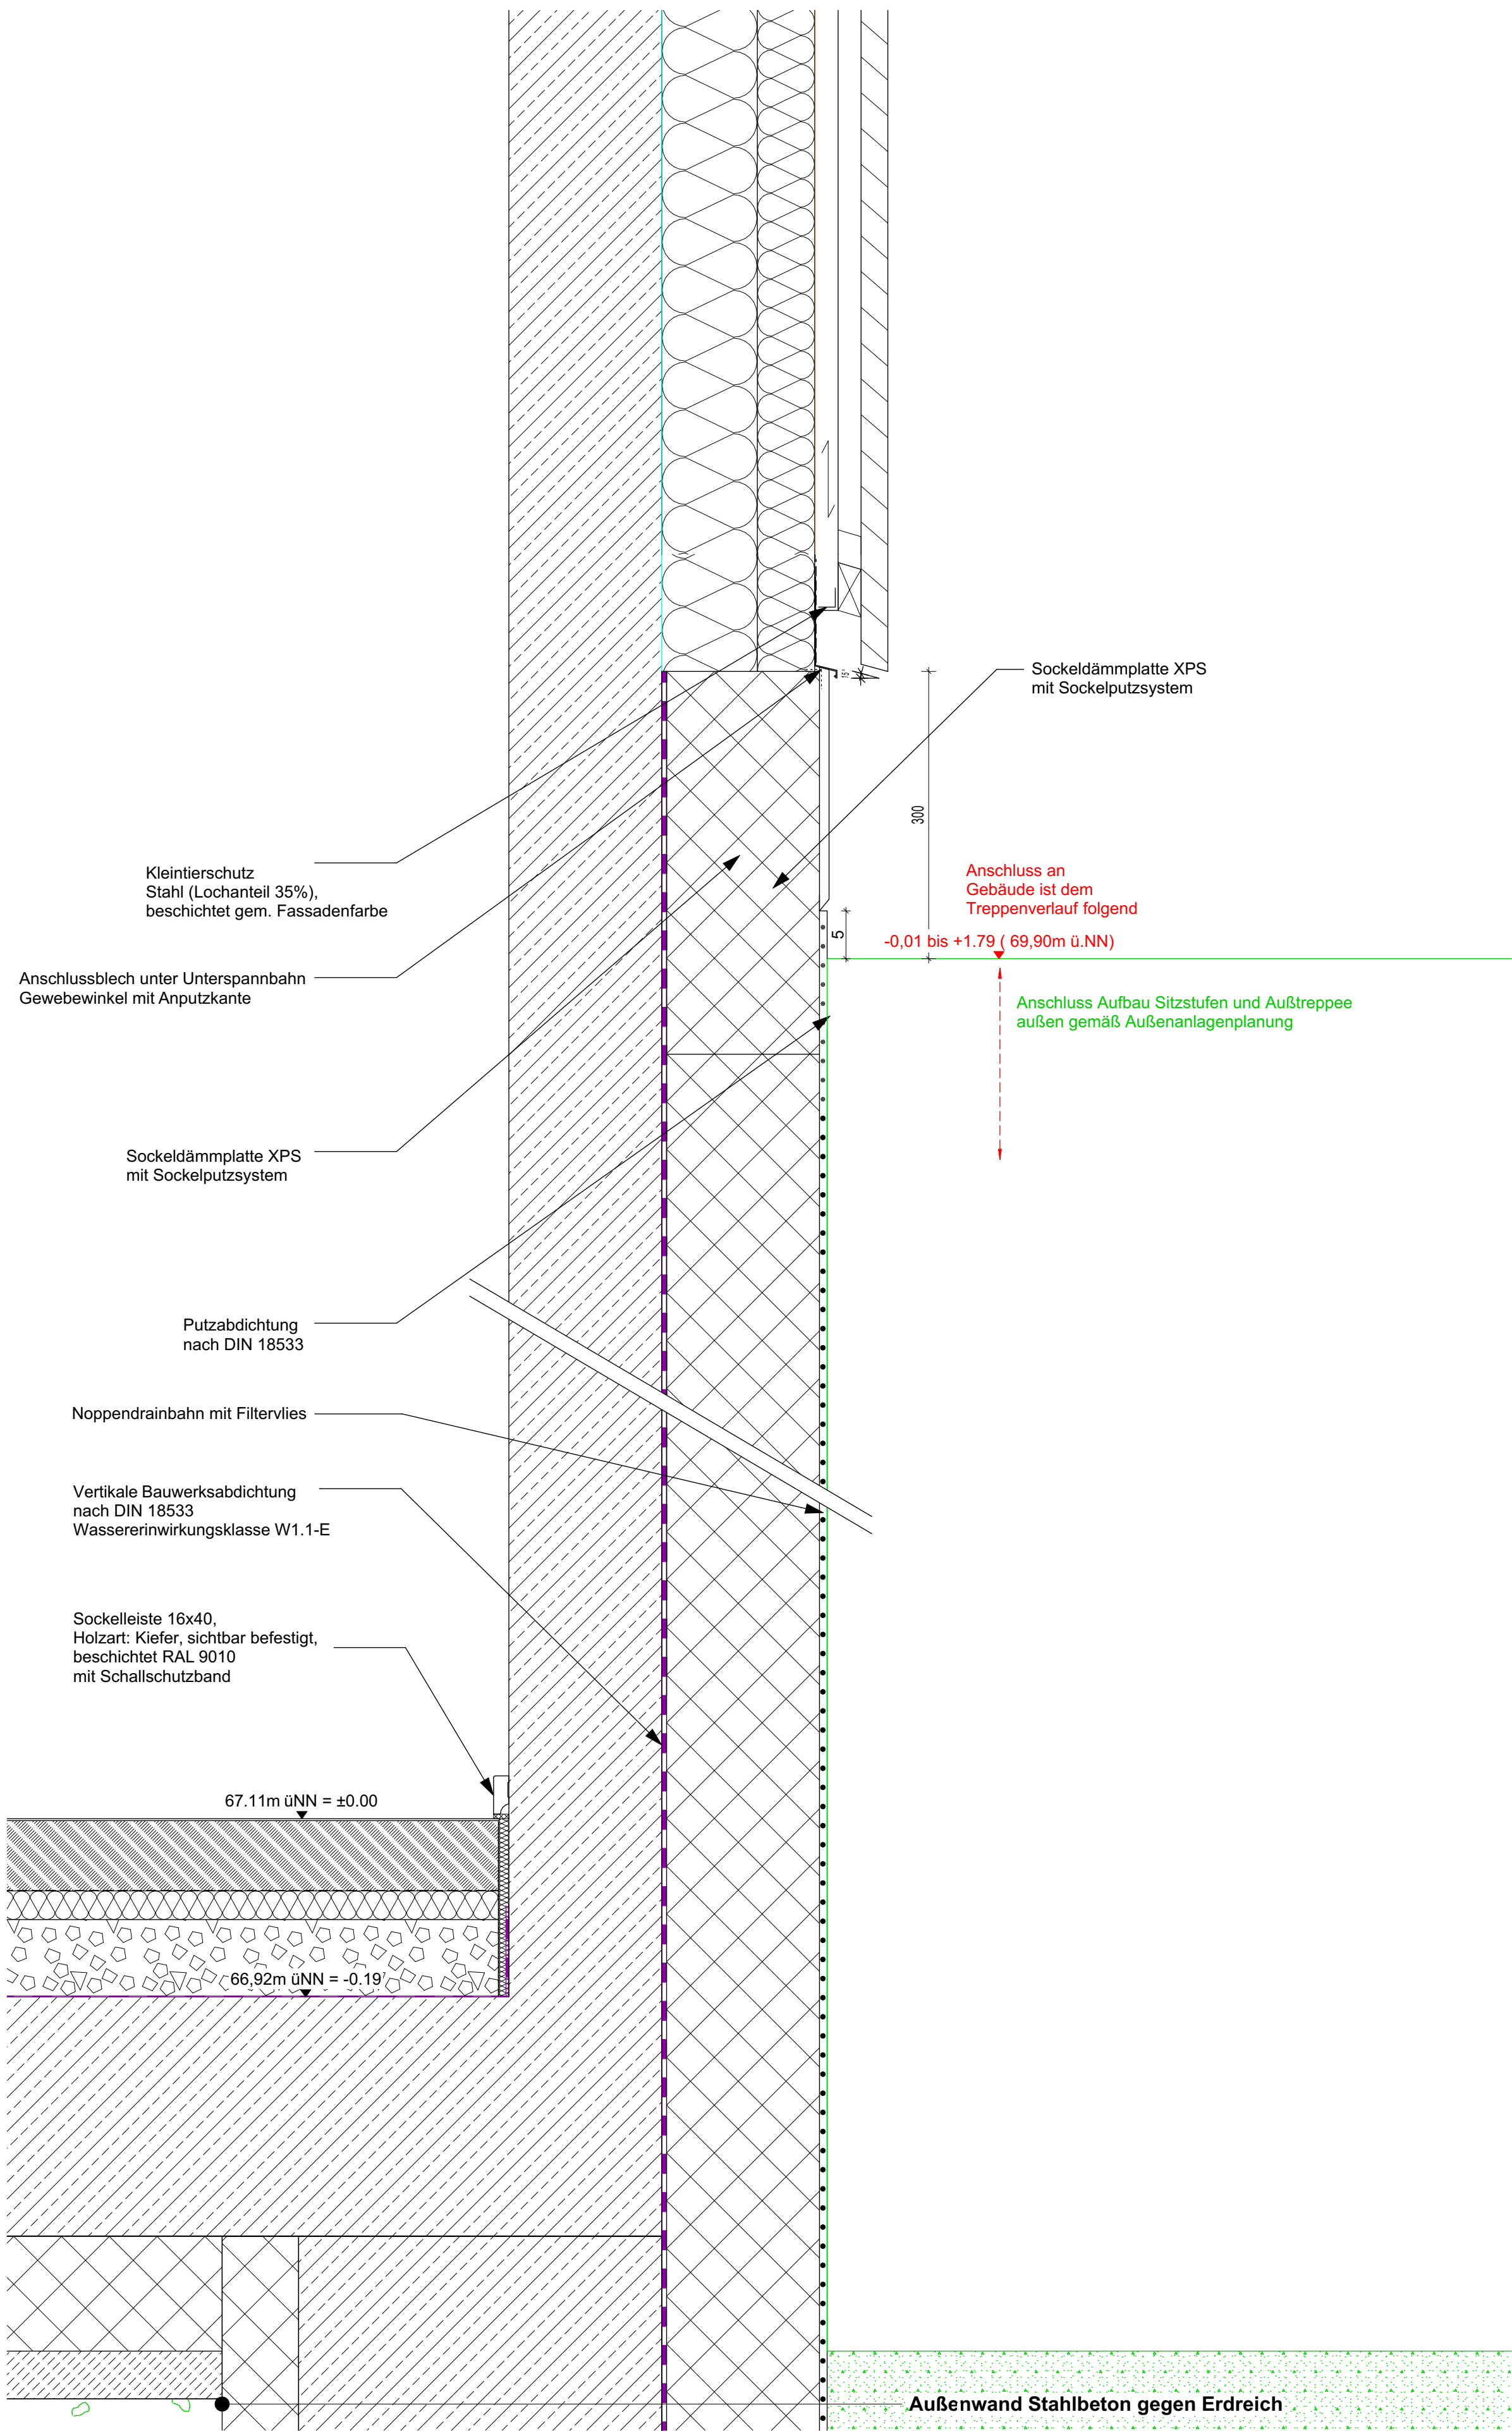

Sockeldetail Ostfassade - Kiesbett

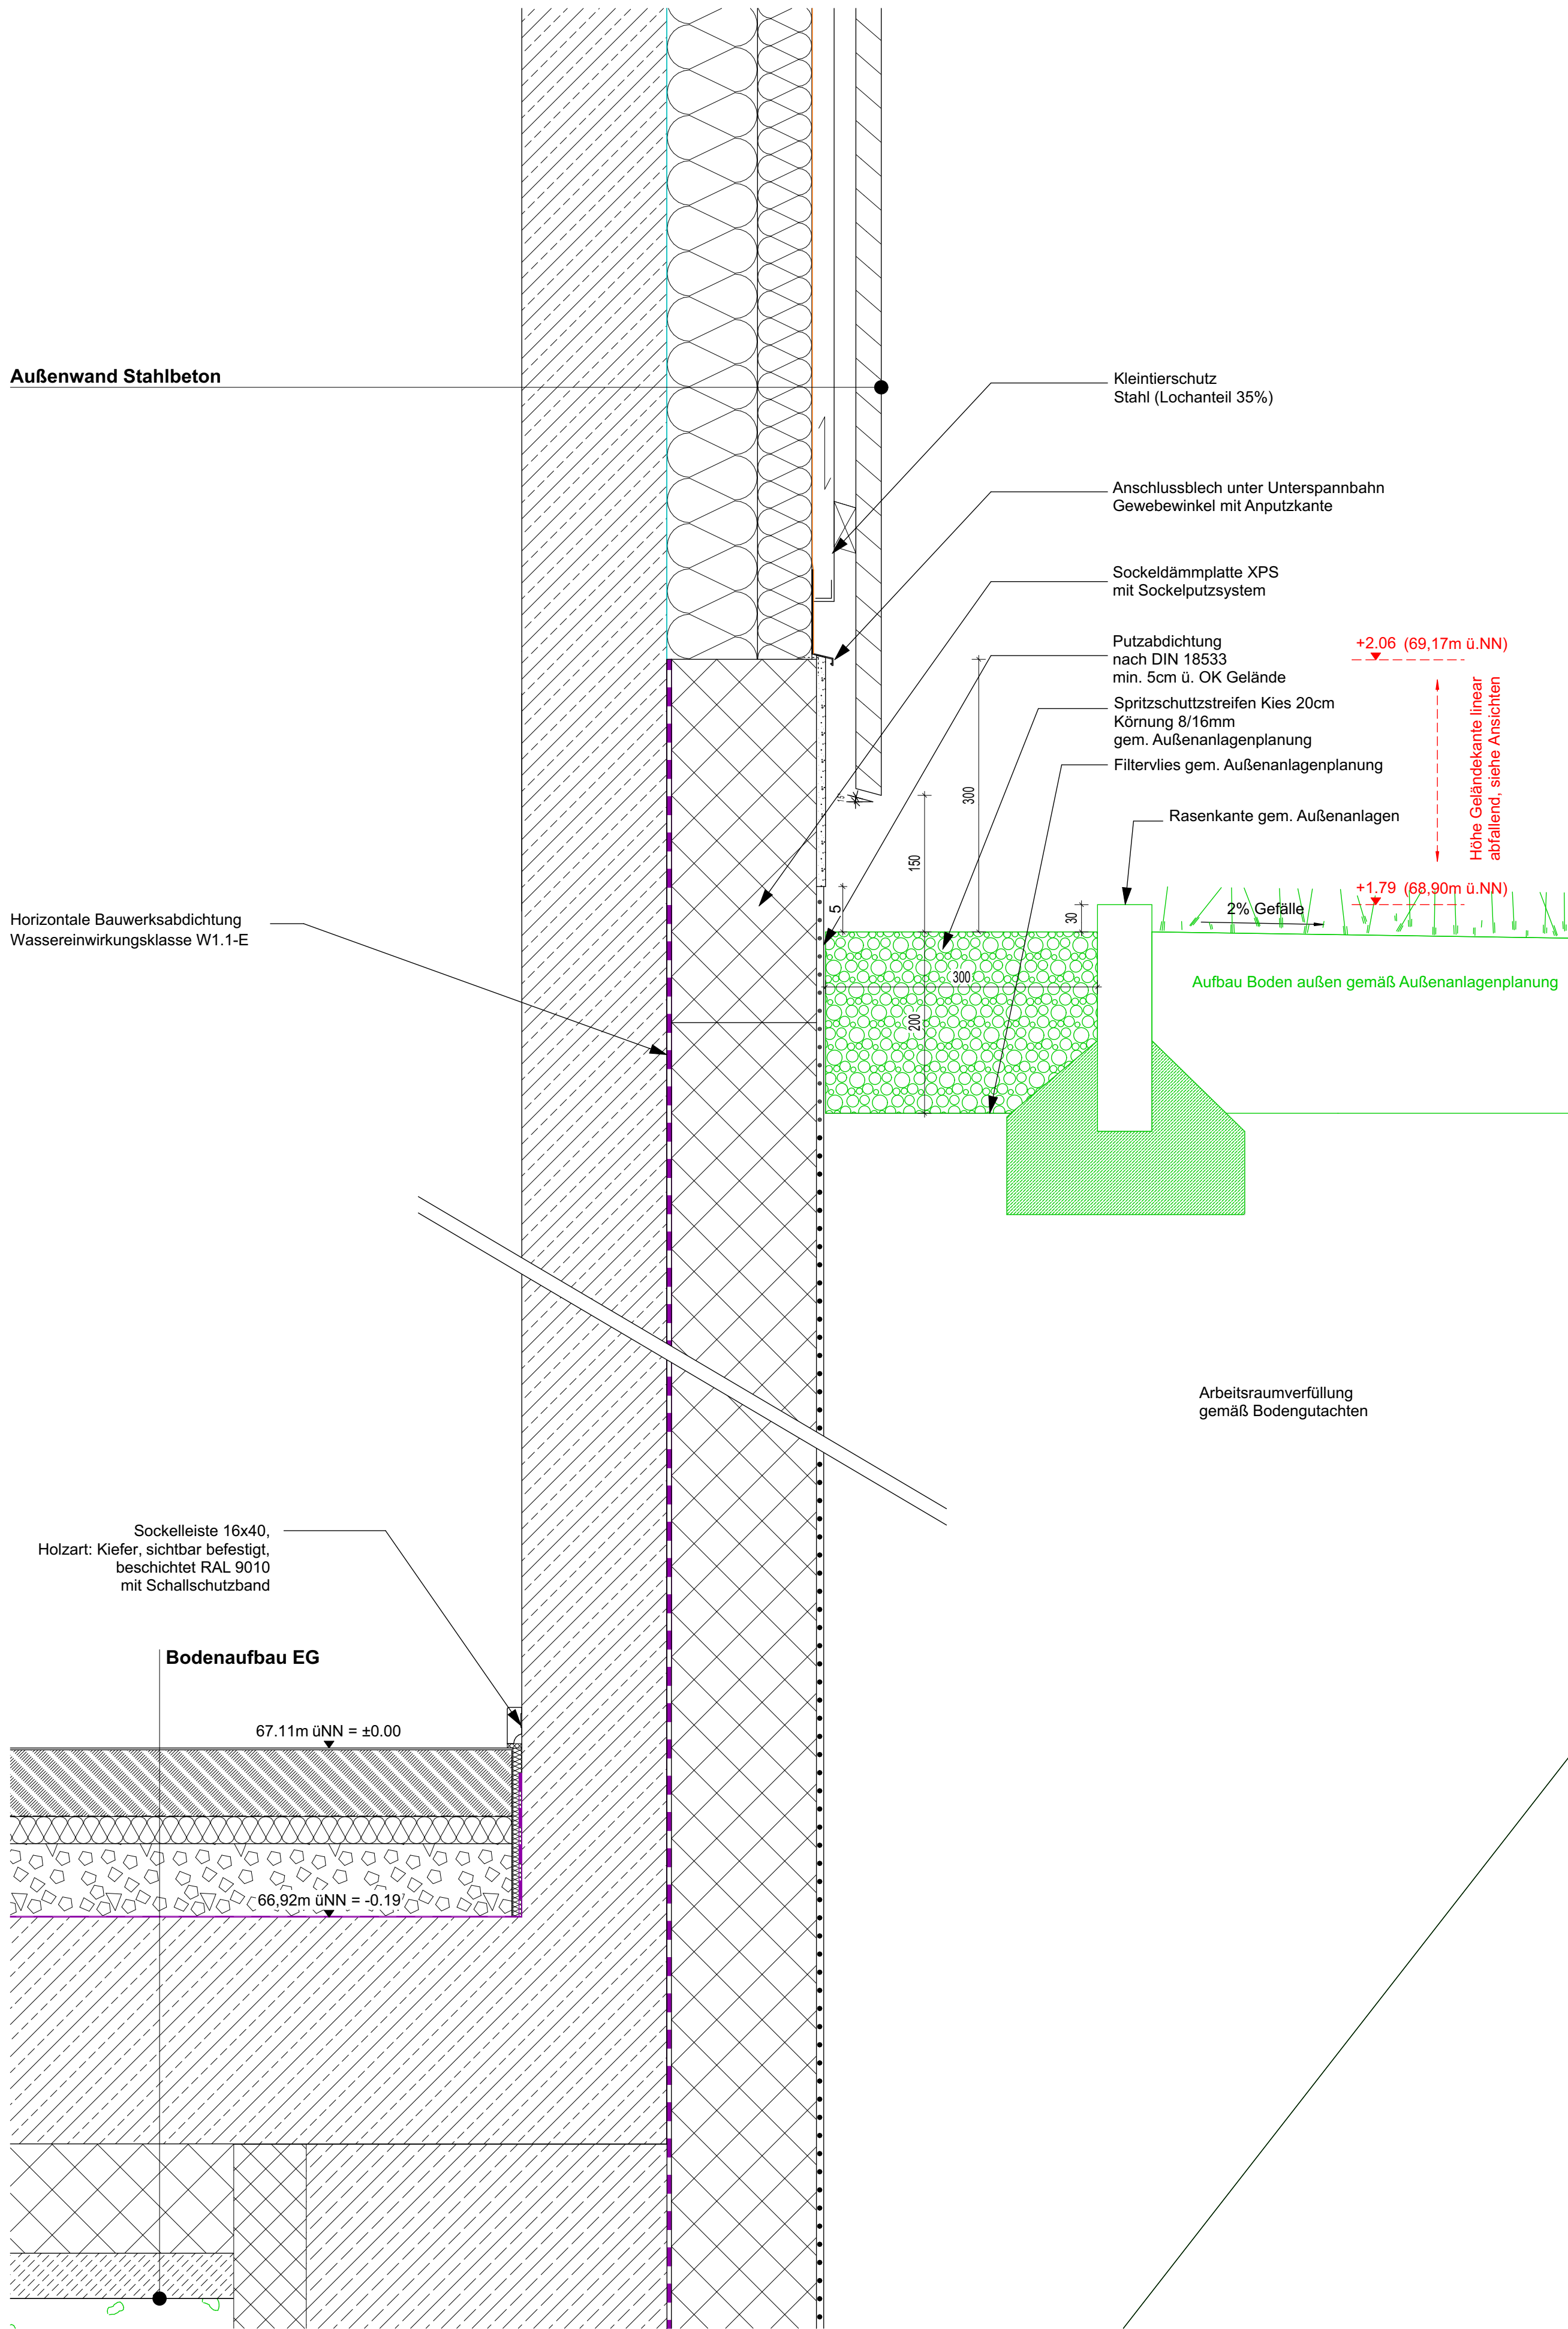

Legende	
Abdichtung	
Diffusionsdicht	
Diffusionssoffen	

Ausführung auf Grundlage der final ab- gestimmten Planung (Stand 13.01.2026) sowie Fach-/Sonderfachplanung LP 3+4. Sämtliche Maße sind vor der Ausführung rechnerisch und vor Ort hinsichtlich technischer, funktionaler und baurechtlicher Anforderungen zu prüfen. Etwaige Unstimmigkeiten sind dem Architekten umgehendschriftlich mitzuteilen.	
Index	F
Index F-01	Planerstellung
	Aktualisierung Detail
Datum / gez.	14.07.2026
LP:	5
Maßstab:	1:5
Blattgröße:	A1
Erstellungsdatum:	11.03.2026
Änderungsdatum:	14.07.2026
Bauherr:	
	Stadt Strausberg Hegemühlenstraße 58 15344 Strausberg
+/- 0,00 =	67,11m ü.NN
Bauvorhaben:	
	SBK - Kulturpark Strauberg Wriezener Straße
Plan-Nr.:	
	SBK_LP5_FD_002_Gründung EG STB_F-01
Index:	F-01
Planinhalt:	
	Gründung EG STB-Außenwand