


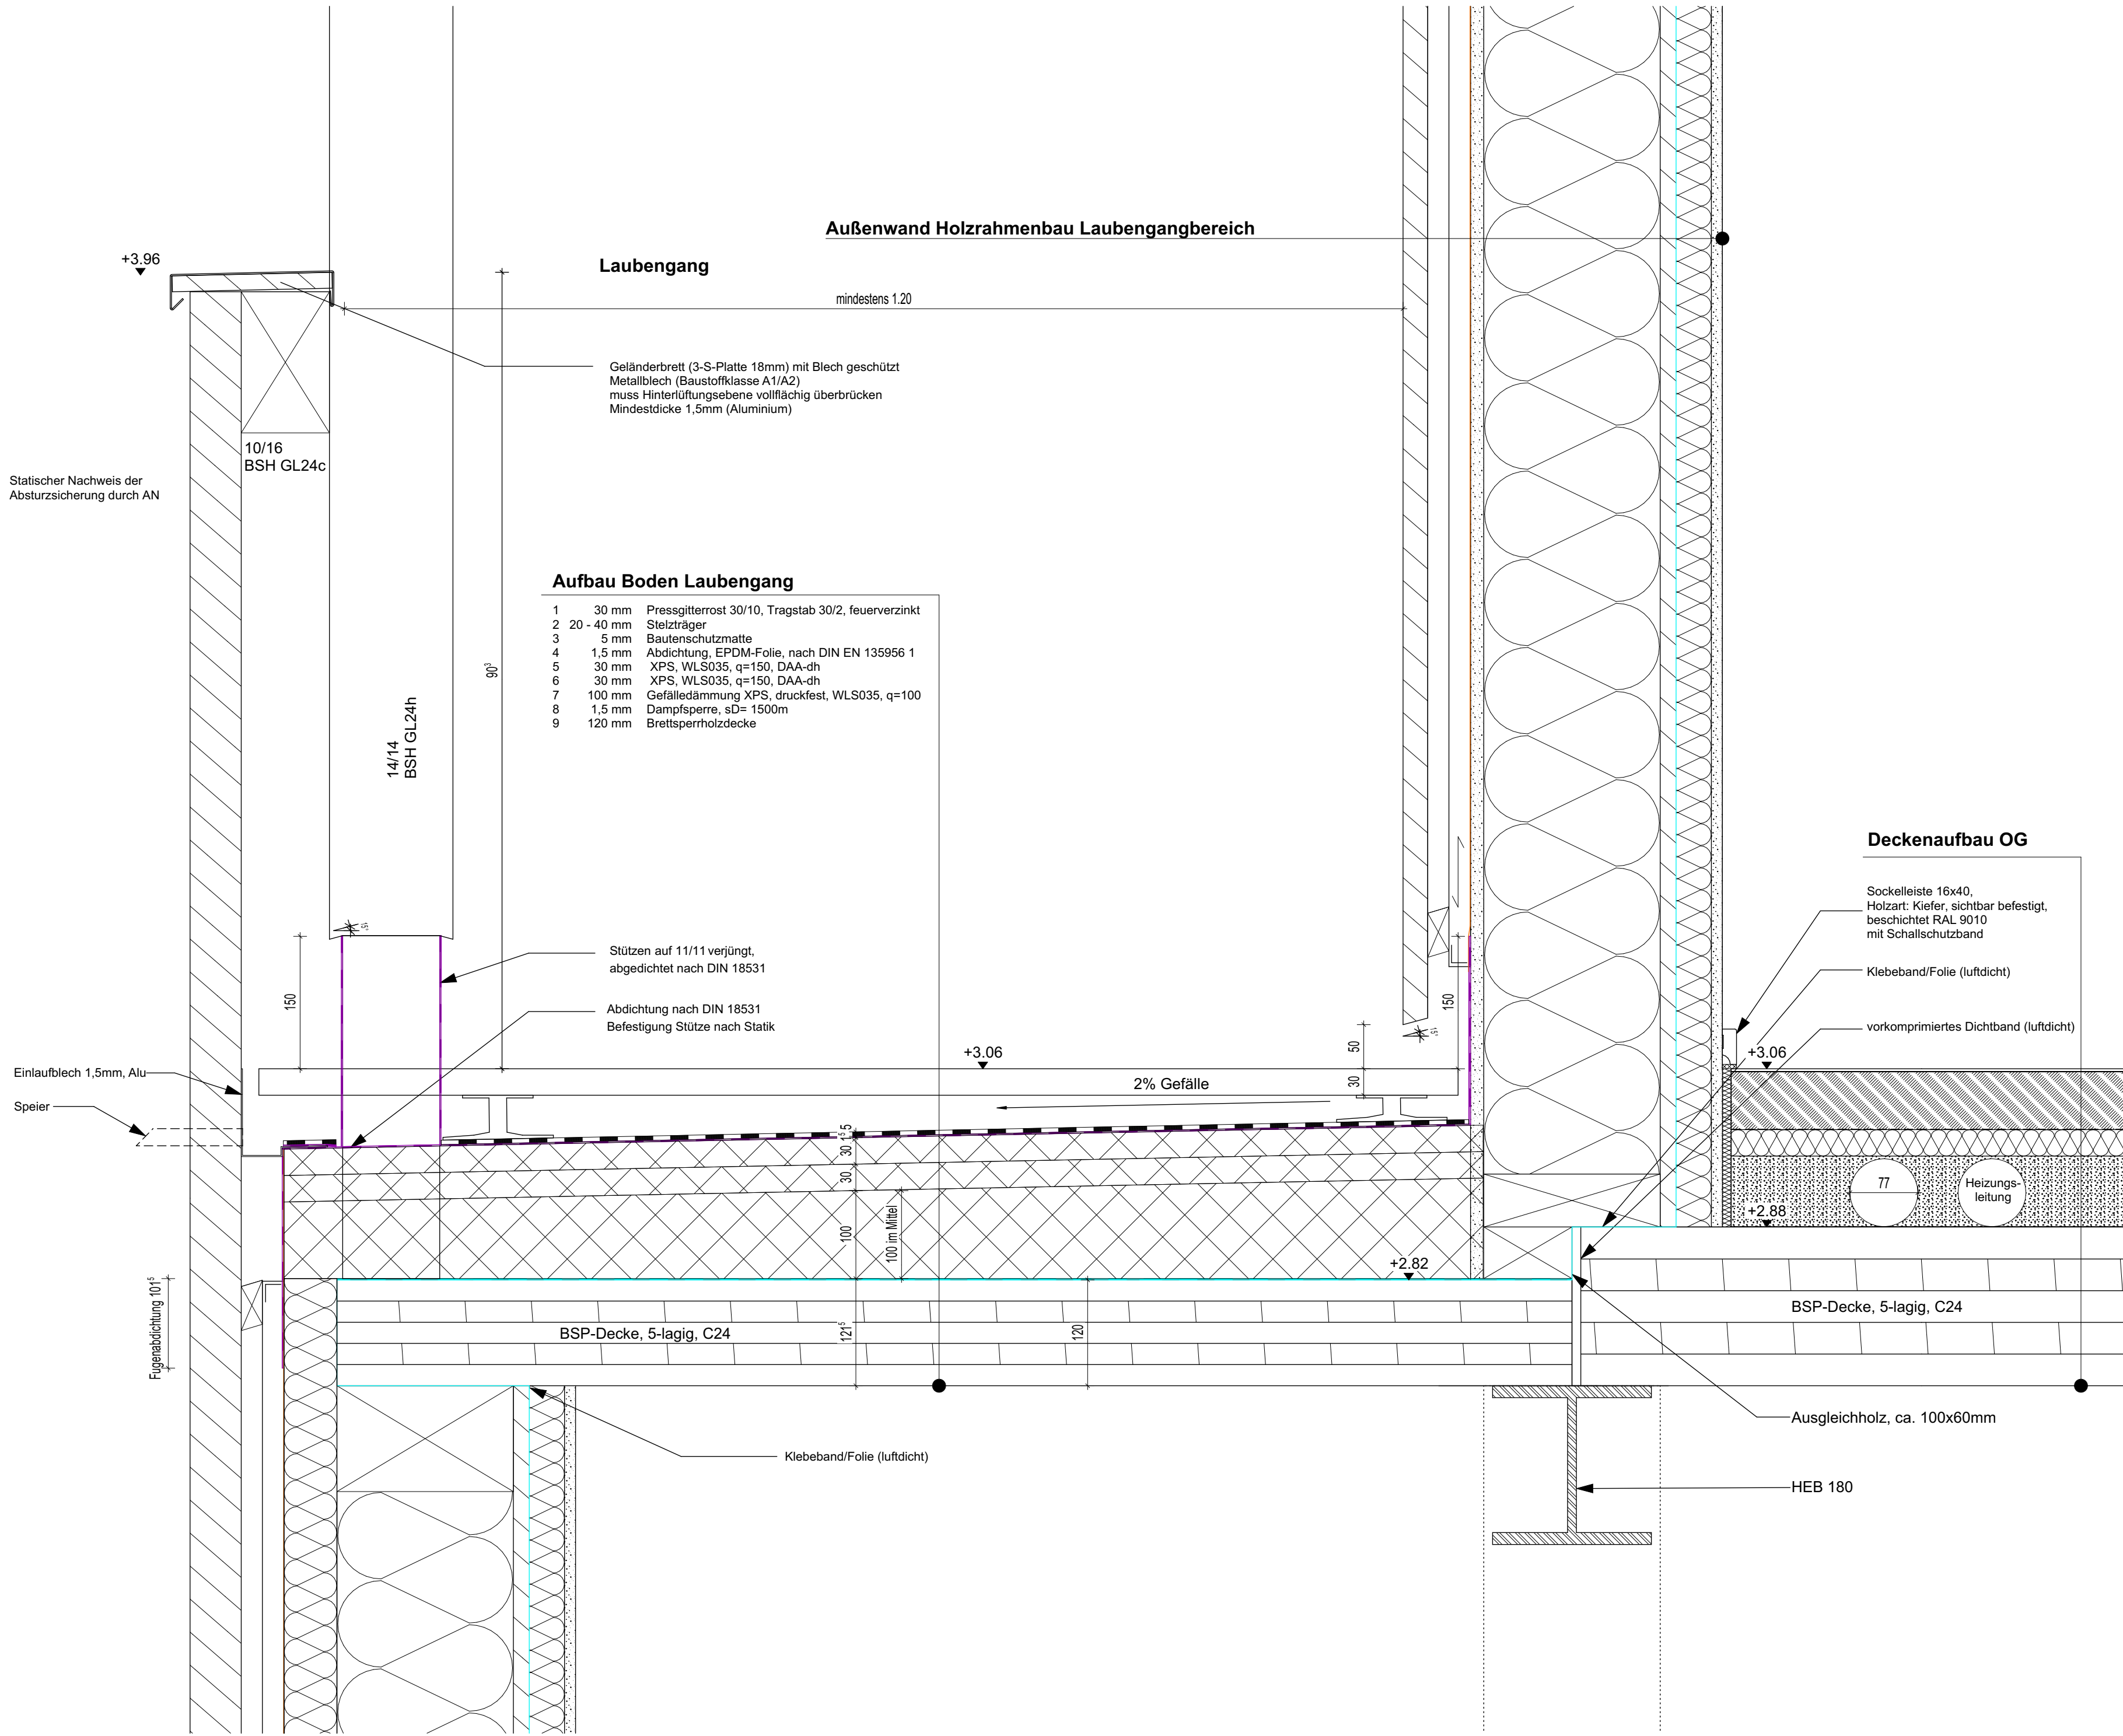

Legende	
Abdichtung	
Diffusionsdicht	
Diffusionsoffen	

Ausführung auf Grundlage der final abgestimmten Planung (Stand 13.01.2026) sowie Fach-/Sonderfachplanung LP 3+4. Sämtliche Maße sind vor der Ausführung rechnerisch und vor Ort hinsichtlich technischer, funktionaler und baurechtlicher Anforderungen zu prüfen. Etwaige Unstimmigkeiten sind dem Architekten umgehend schriftlich mitzuteilen.

Index	F	Planerstellung
Index	F-01	Aktualisierung Detail
Datum / gez.		14.07.2026
LP:	5	
Maßstab:	1:5	
Blattgröße:	A2	
Erstellungsdatum:	11.03.2026	
Änderungsdatum:	14.07.2026	
Bauherr:		
Stadt Strausberg Hegemühlenstraße 58 15344 Strausberg		
+/- 0,00 = 67,11m ü.NN		
Bauvorhaben:		
SBK - Kulturpark Strauberg Wriezener Straße		
Plan-Nr.: SBK_LP5_FD_003_Schwelle OG 1_F-01		
Index:	F-01	
Planinhalt: Schwelle OG 1		