
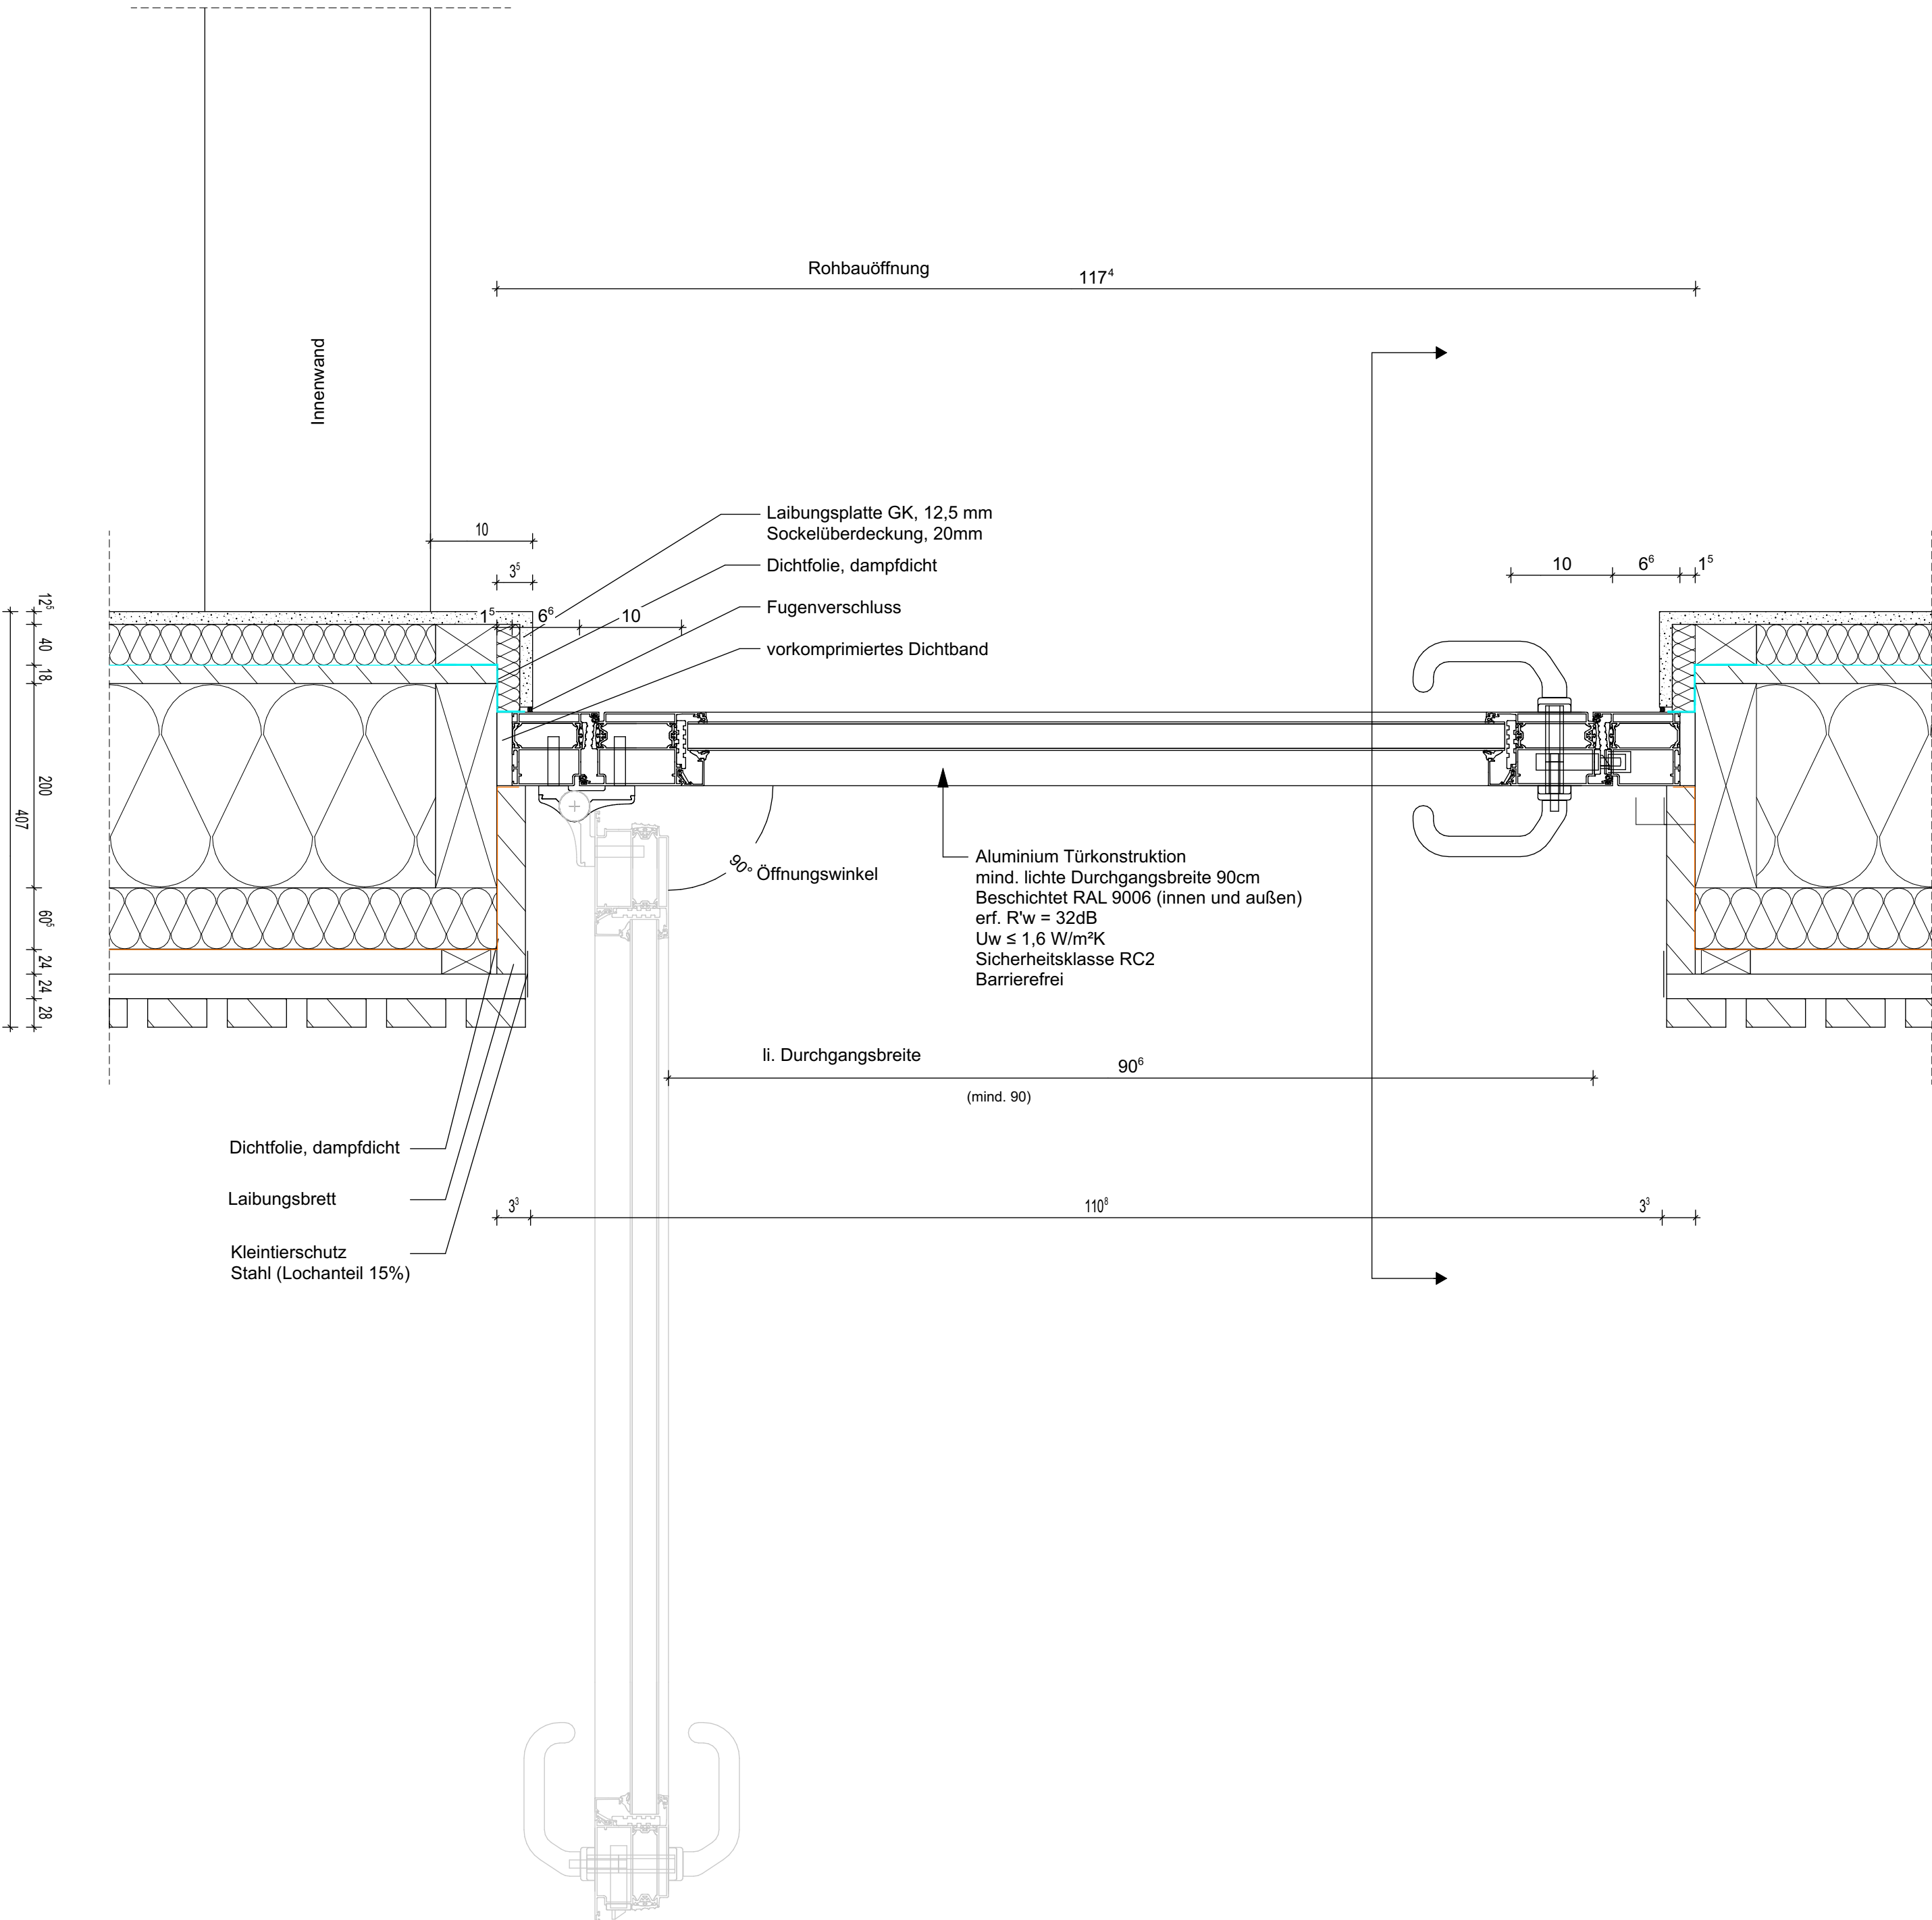


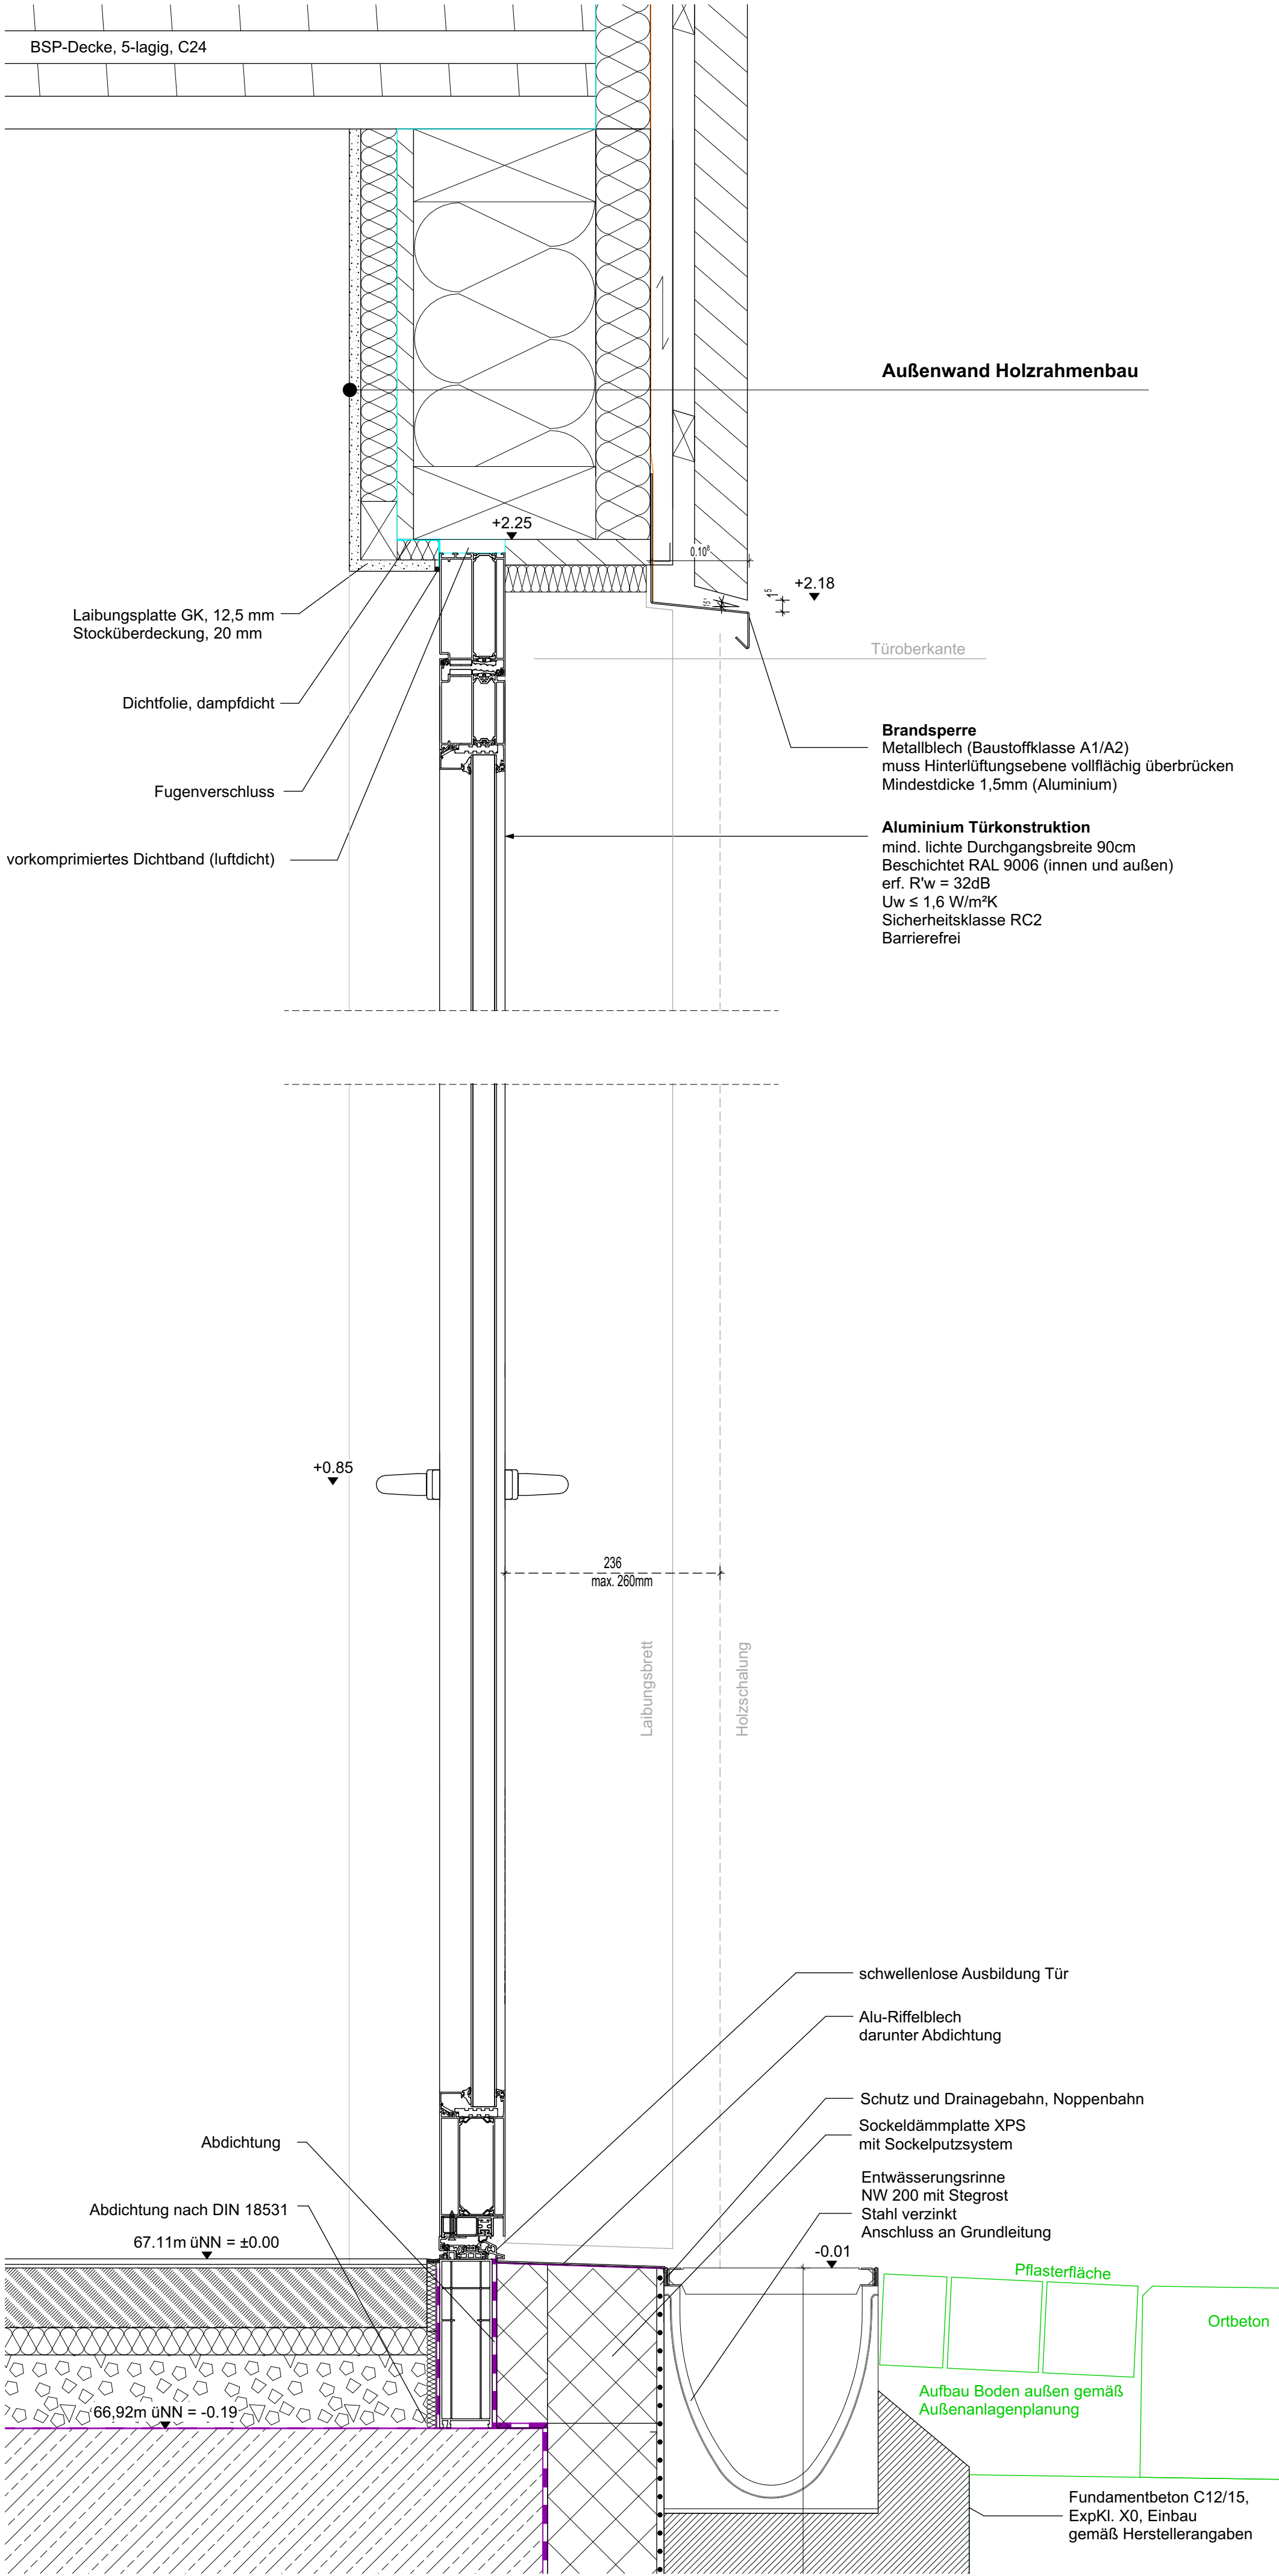

Legende		
Abdichtung		
Diffusionsdicht		
Diffusionsöffnen		
Ausführung auf Grundlage der final ab-		
gestimmten Planung (Stand 13.01.2026) sowie		
Fach-/Sonderfachplanung LP 3+4. Sämtliche		
Maße sind vor der Ausführung rechnerisch und		
vor Ort hinsichtlich technischer, funktionaler		
und baurechtlicher Anforderungen zu prüfen.		
Etwaige Unstimmigkeiten sind dem Architekten		
umgehendschriftlich mitzuteilen.		
Index	F	Planerstellung
Index F-01		Aktualisierung Detail
Datum / gez.		
14.07.2026		
LP:		
5		
Maßstab:		
1:5		
Blattgröße:		
A1		
Erstellungsdatum:		
11.03.2026		
Änderungsdatum:		
14.07.2026		
Bauherr:		
Stadt Strausberg		
Hegemühlenstraße 58		
15344 Strausberg		
+/- 0,00 = 67,11m ü.NN		
Bauvorhaben:		
SBK - Kulturpark Strausberg		
Wriezener Straße		
Plan-Nr.:		
SBK_LP5_FD_008_Eingangstür EG B_F-01		
Index:		
F-01		
Planinhalt:		
Eingangstür EG Barrierefrei		