



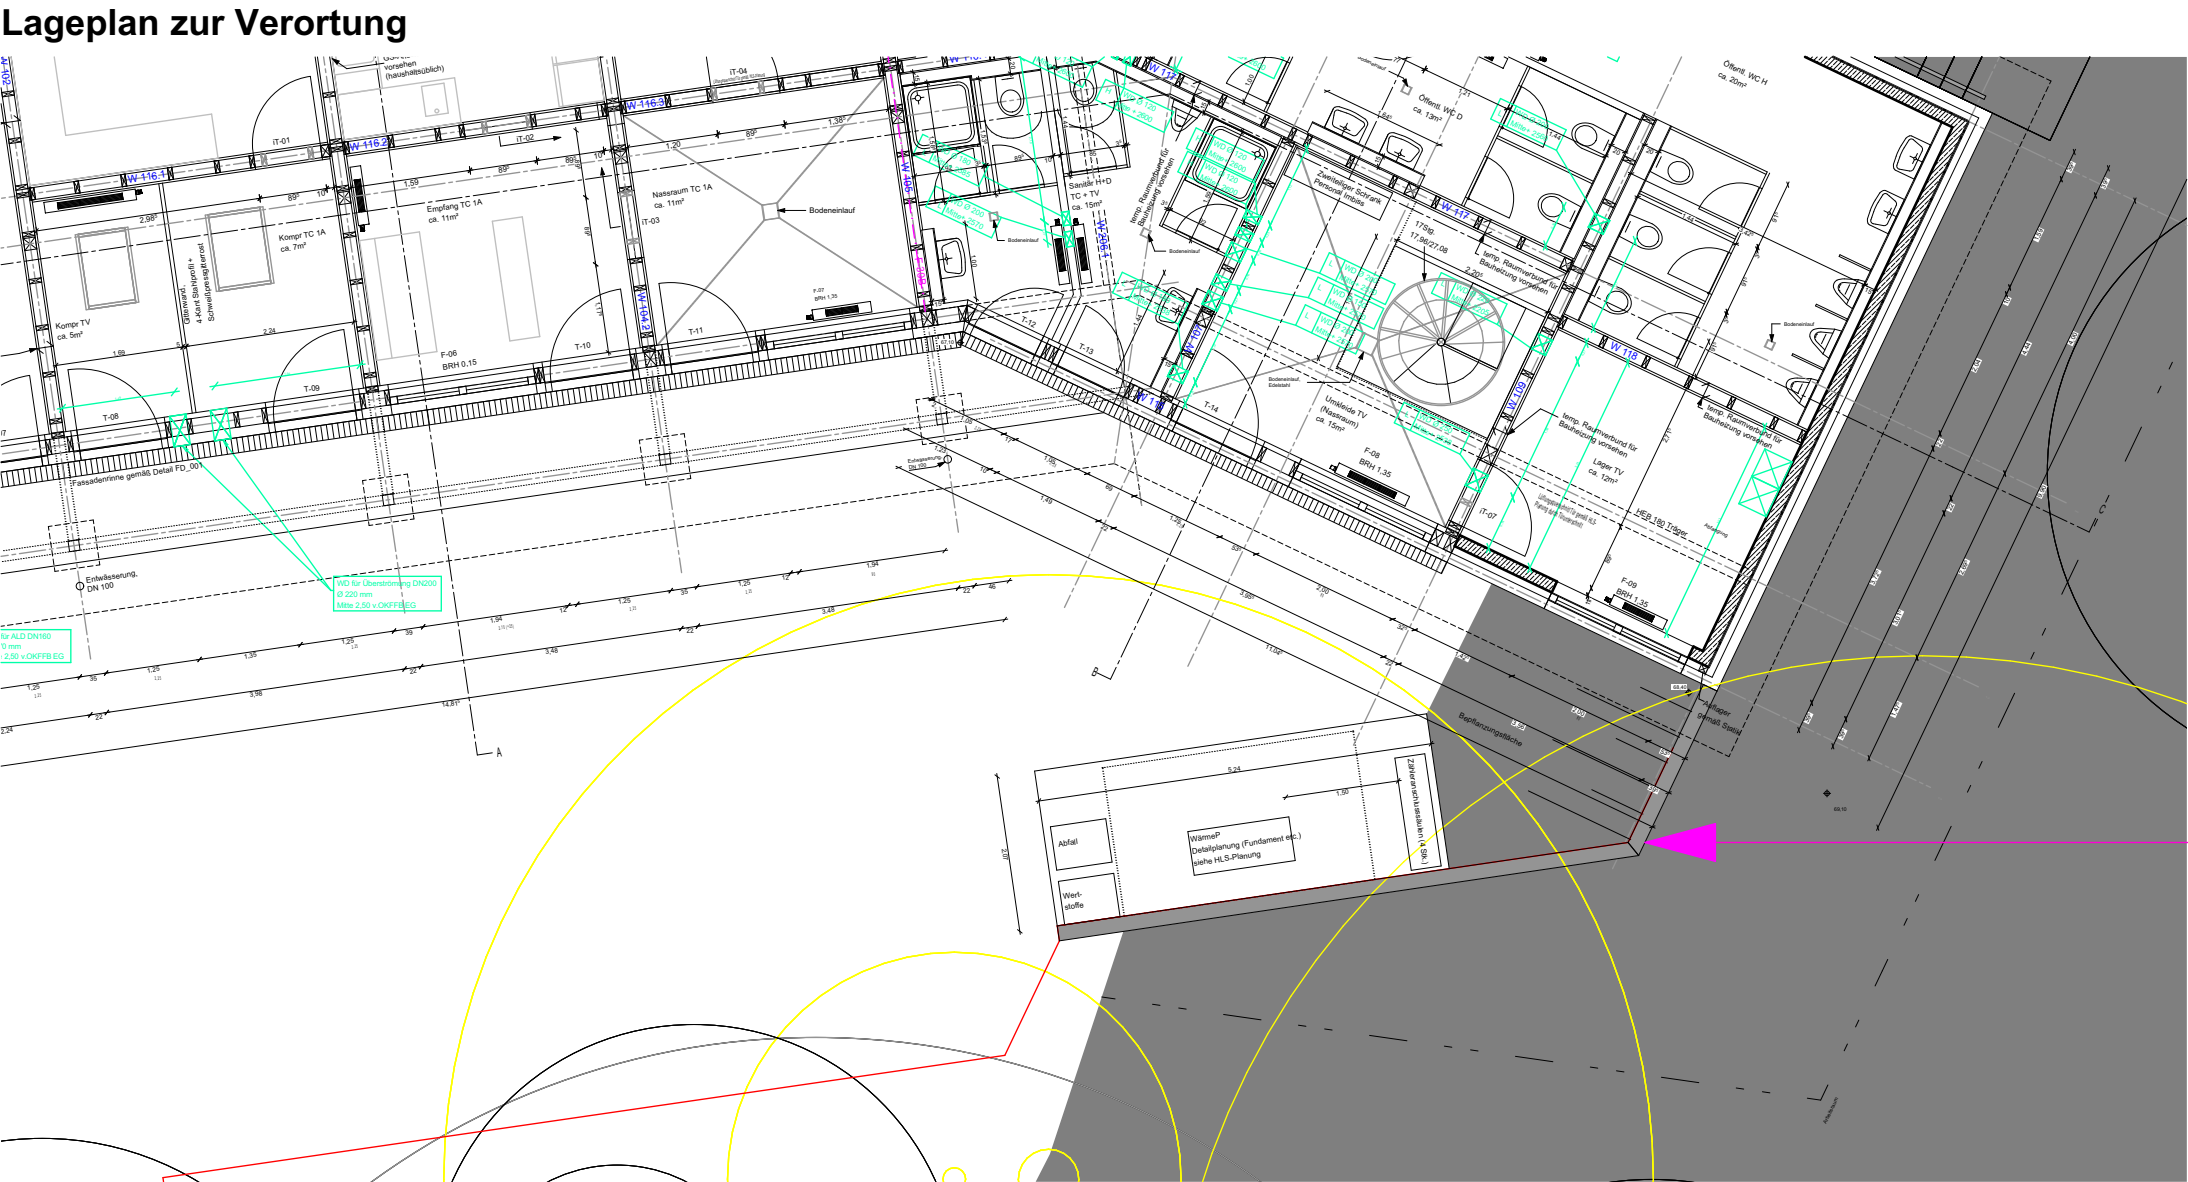

Stützmauer

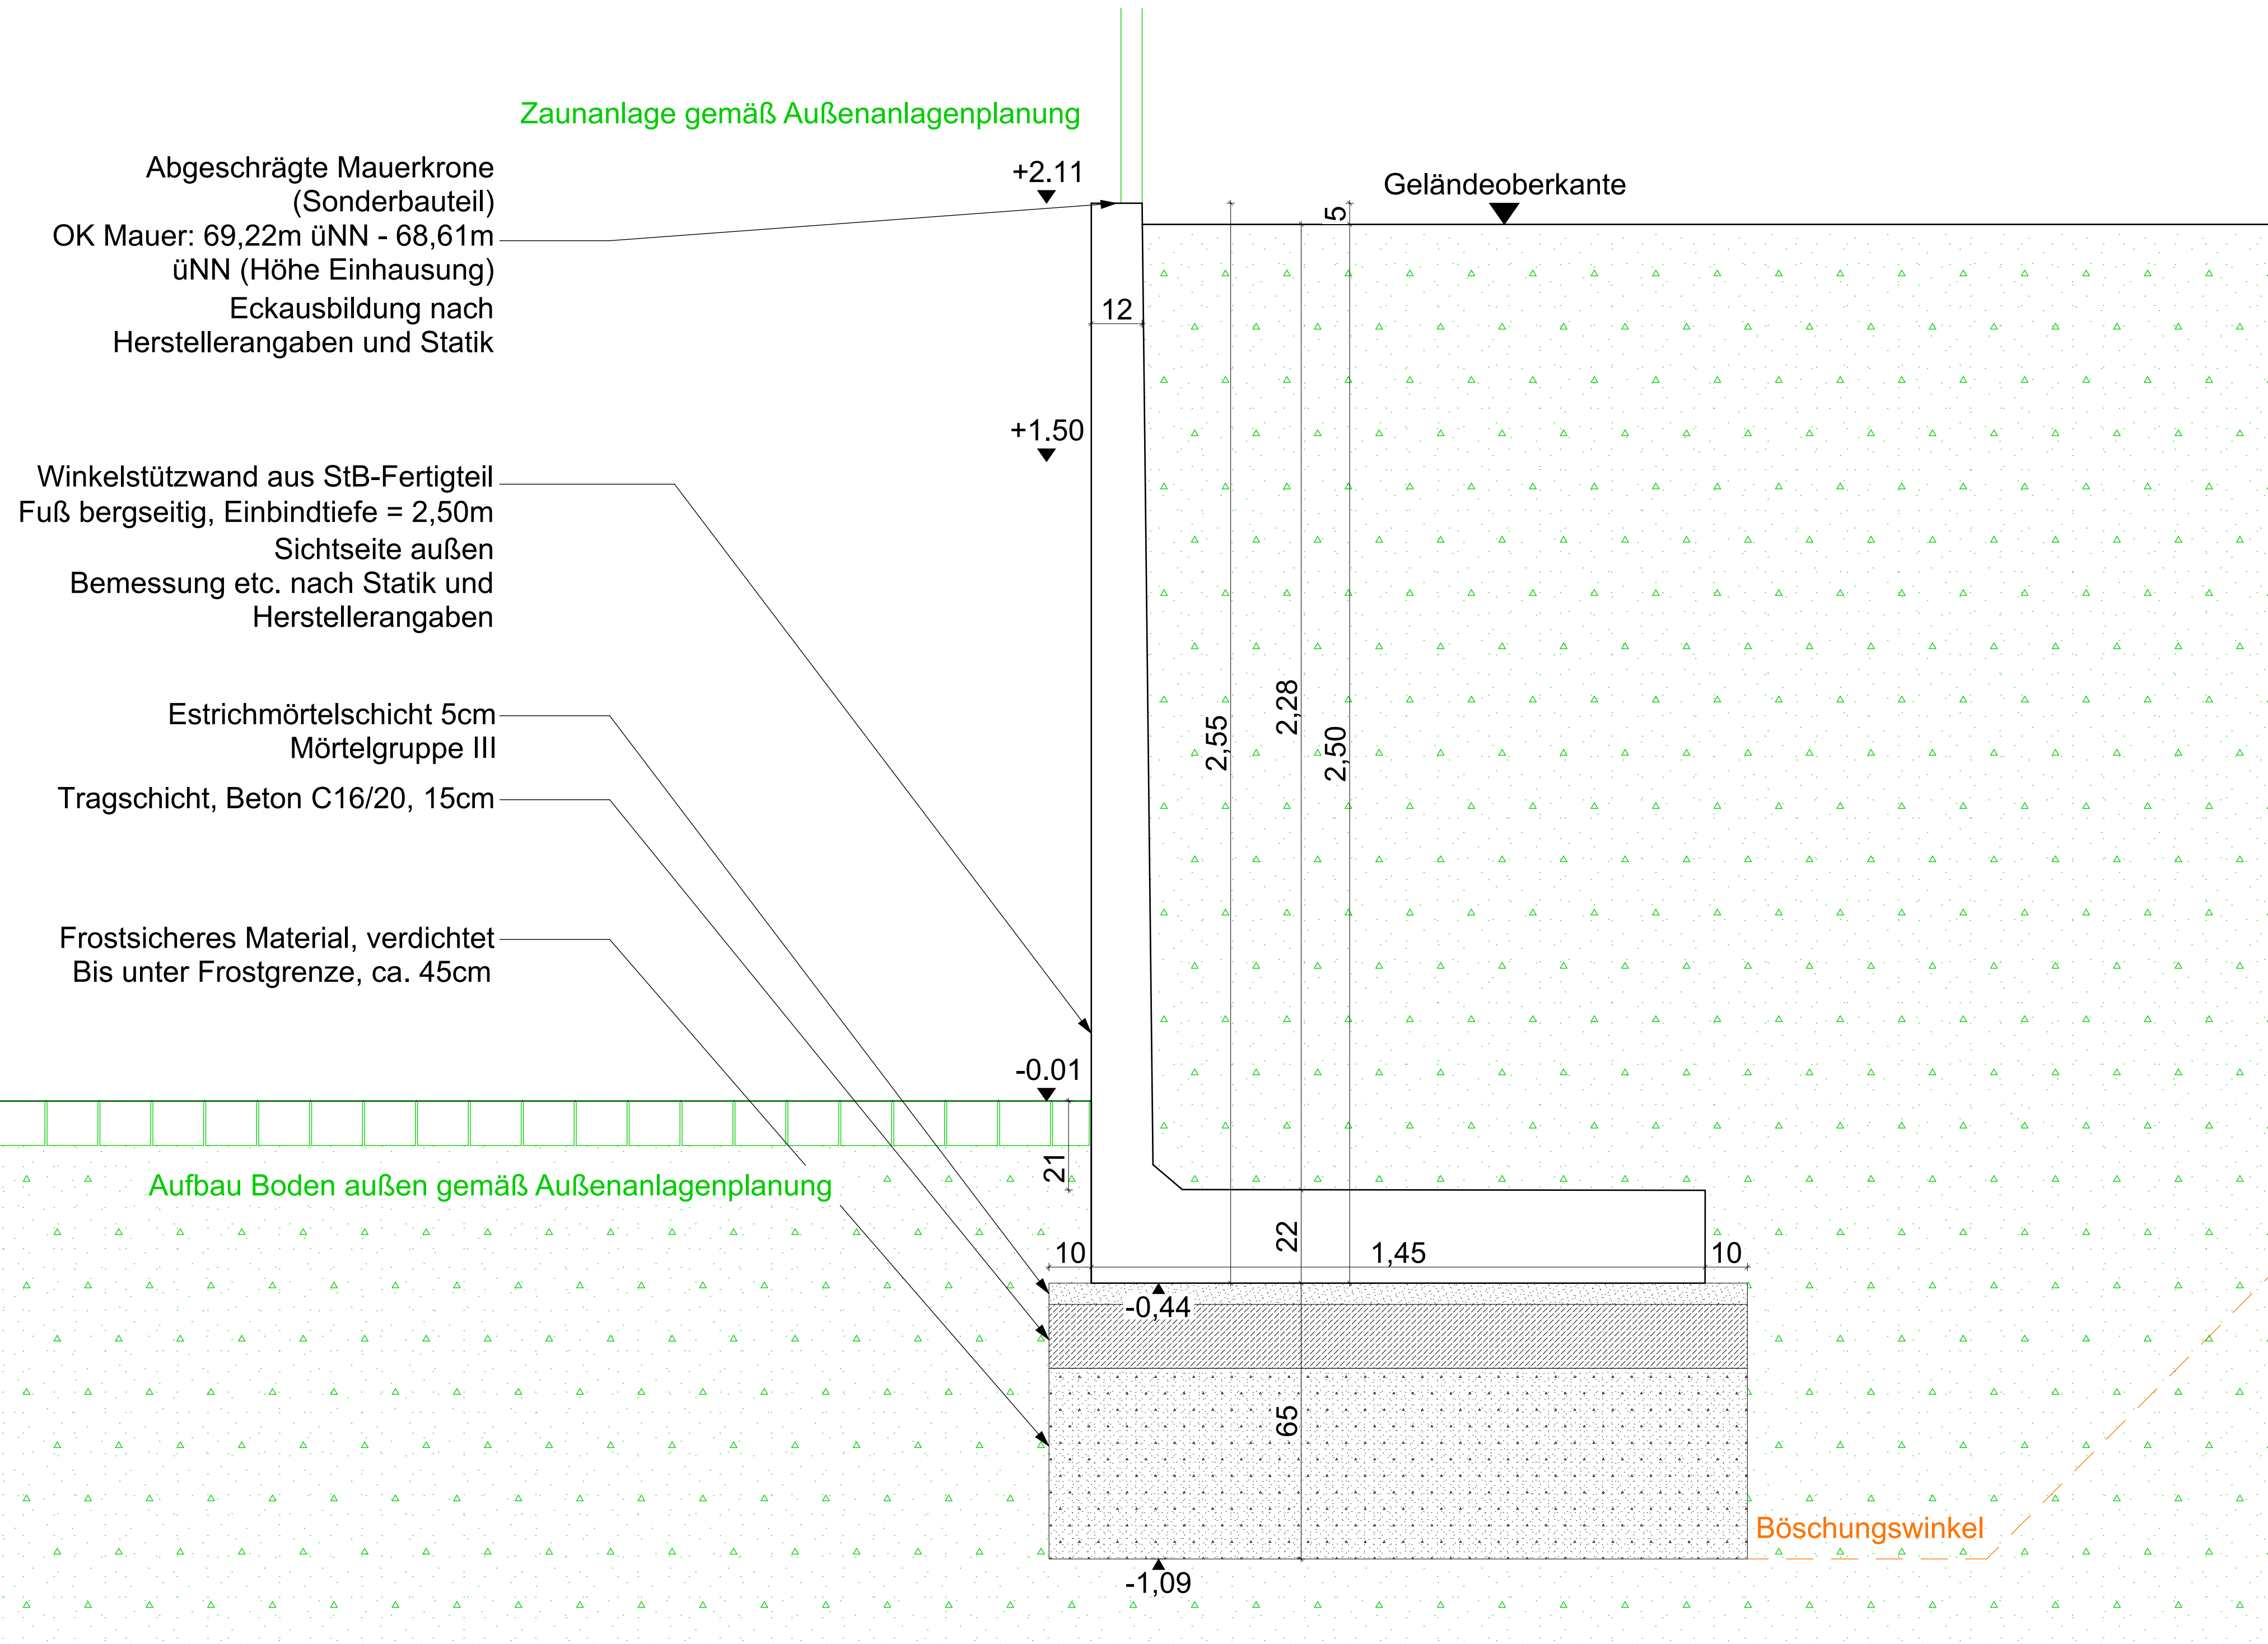

Legende	
Abdichtung	
Diffusionsdicht	
Diffusionssoffen	

Ausführung auf Grundlage der final ab- gestimmten Planung (Stand 13.01.2026) sowie Fach-/Sonderfachplanung LP 3+4. Sämtliche Maße sind vor der Ausführung rechnerisch und vor Ort hinsichtlich technischer, funktionaler und baurechtlicher Anforderungen zu prüfen. Etwas Unstimmigkeiten sind dem Architekten umgehendschriftlich mitzuteilen.	
Index F	Planerstellung
Index F-01	Umkehrung Ausrichtung Stützmauer
Datum / gez.	14.07.2026
LP:	5
Maßstab:	1:10
Blattgröße:	A1
Erstellungsdatum:	11.03.2026
Änderungsdatum:	14.07.2026
Bauherr:	
Stadt Strausberg Hegemühlenstraße 58 15344 Strausberg	
+/- 0,00 = 67,11m ü.NN	
Bauvorhaben:	
SBK - Kulturpark Strausberg Wriezener Straße	
Plan-Nr.:	
SBK_LP5_FD_026_Stützmauer_F-01	
Index:	F-01
Planinhalt:	
Stützmauer	