



Sockeldetail Nordfassade - Außentreppenbereich

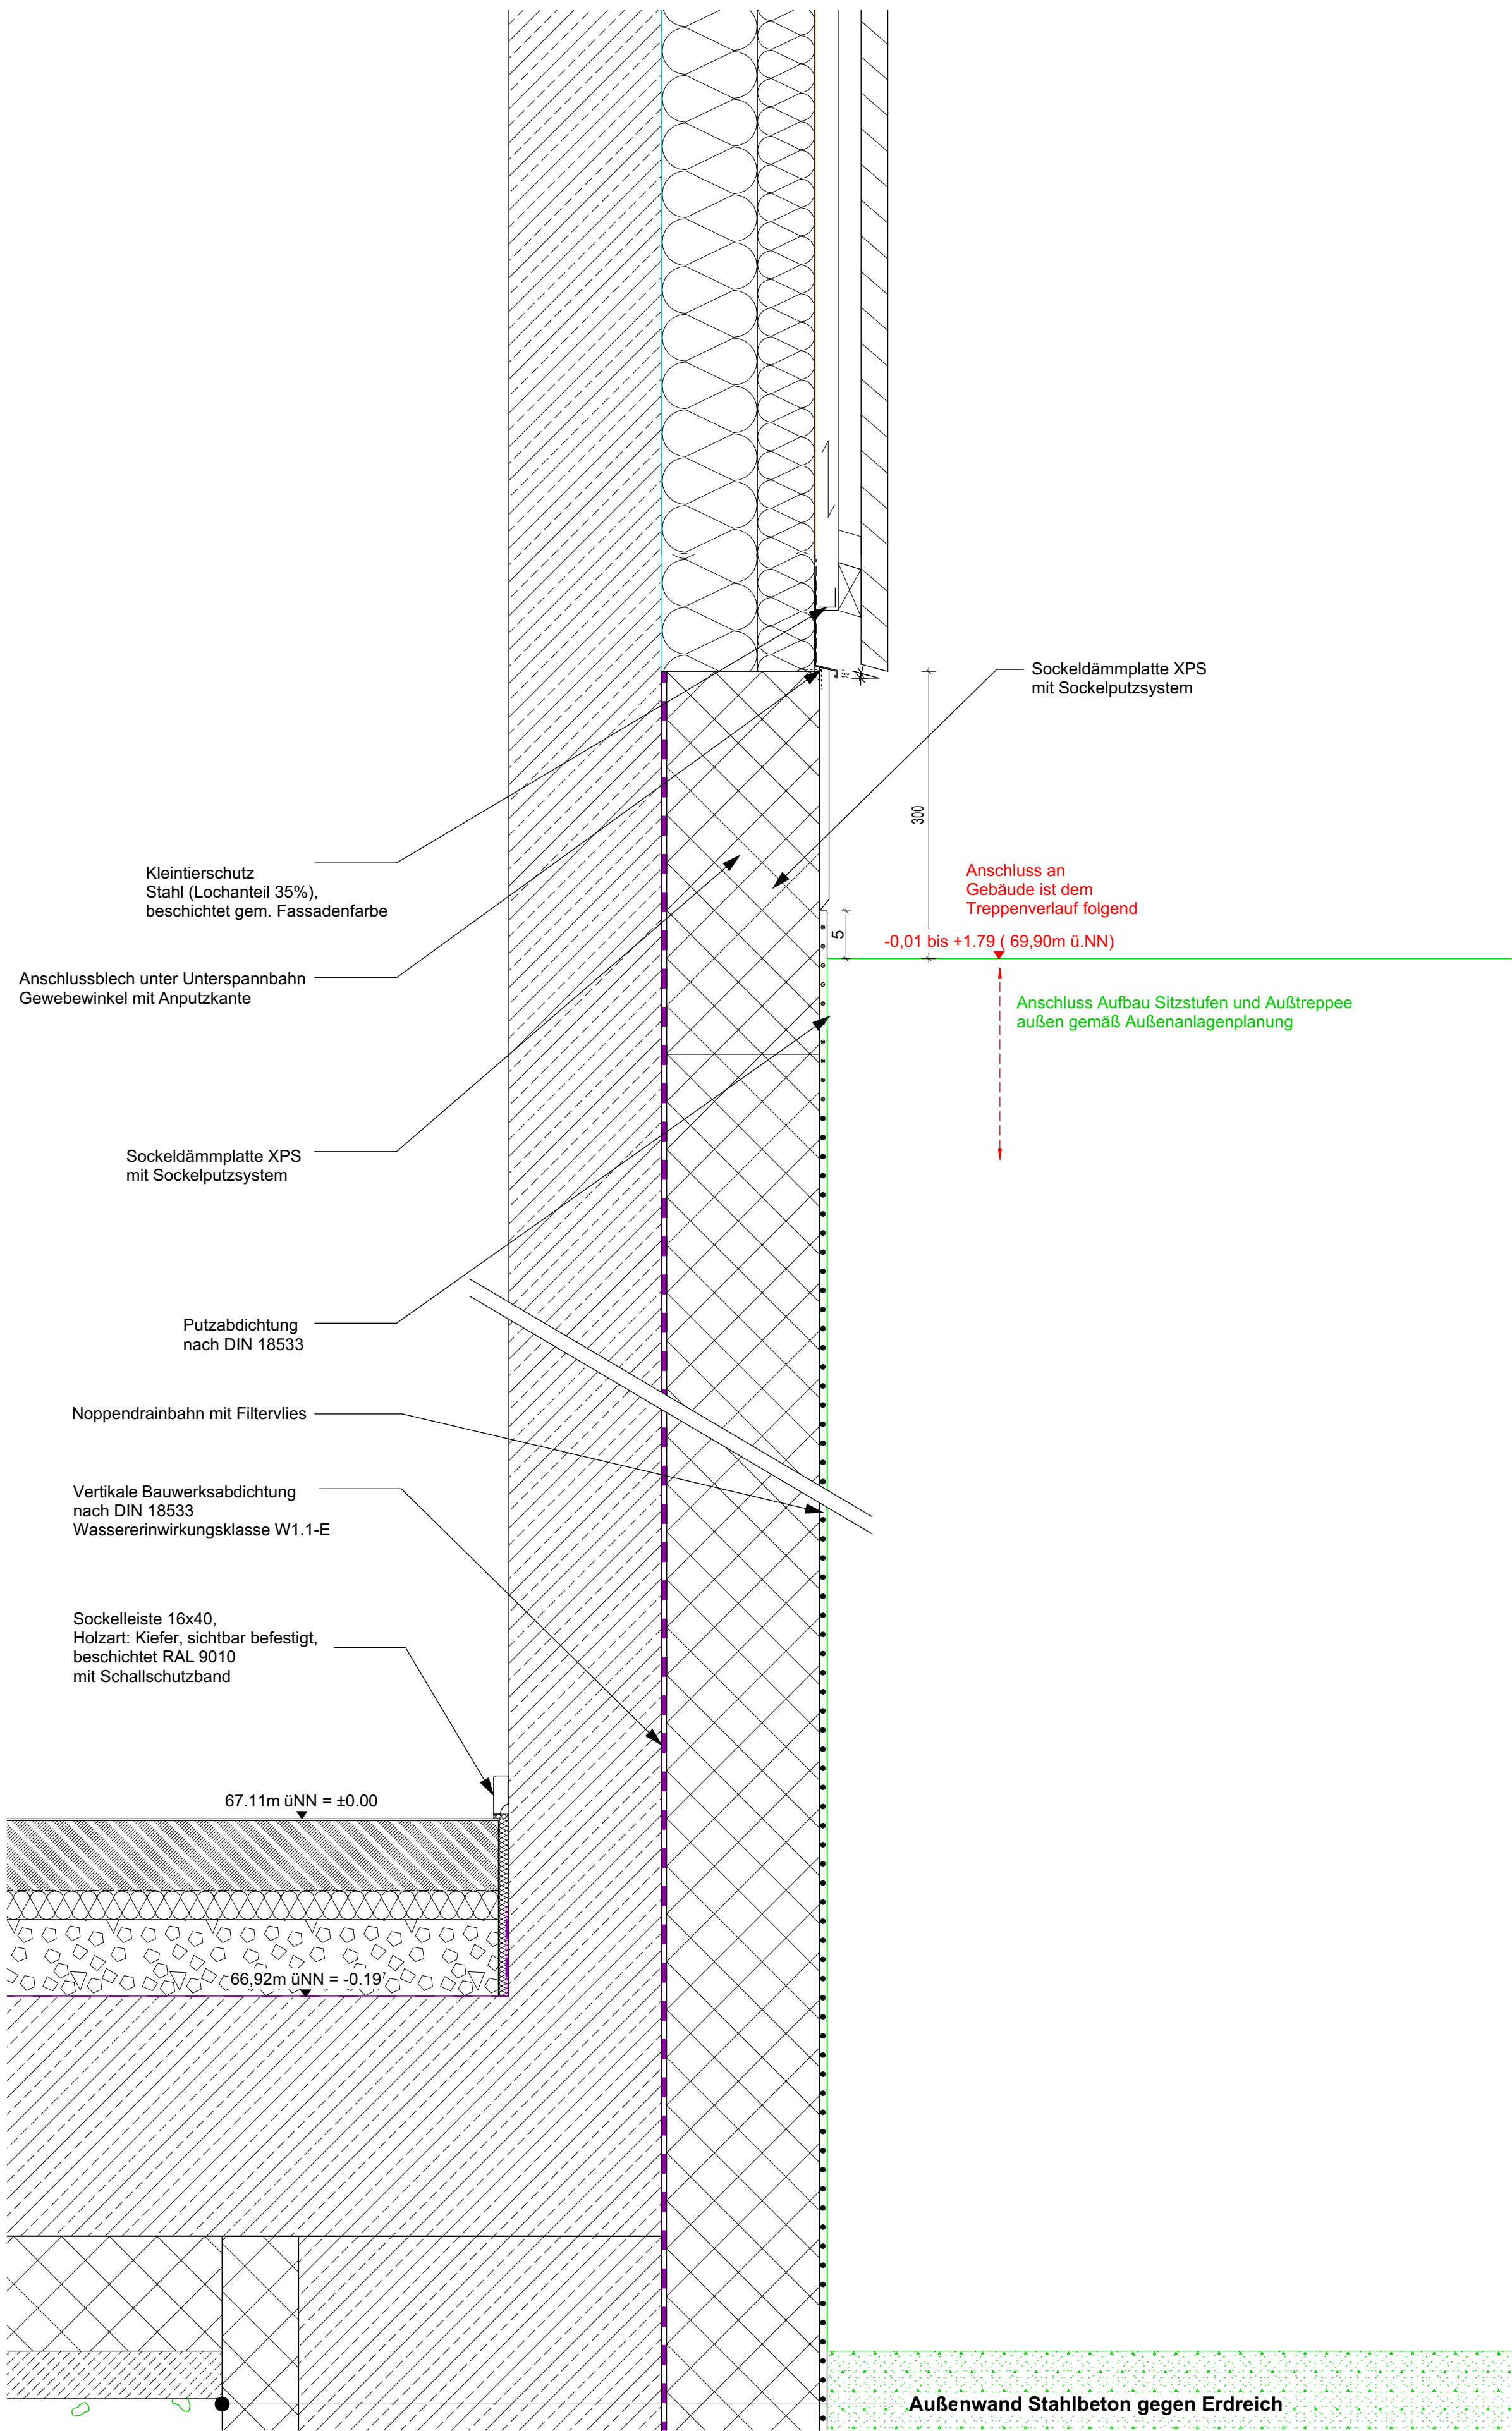

Sockeldetail Ostfassade - Kiesbett

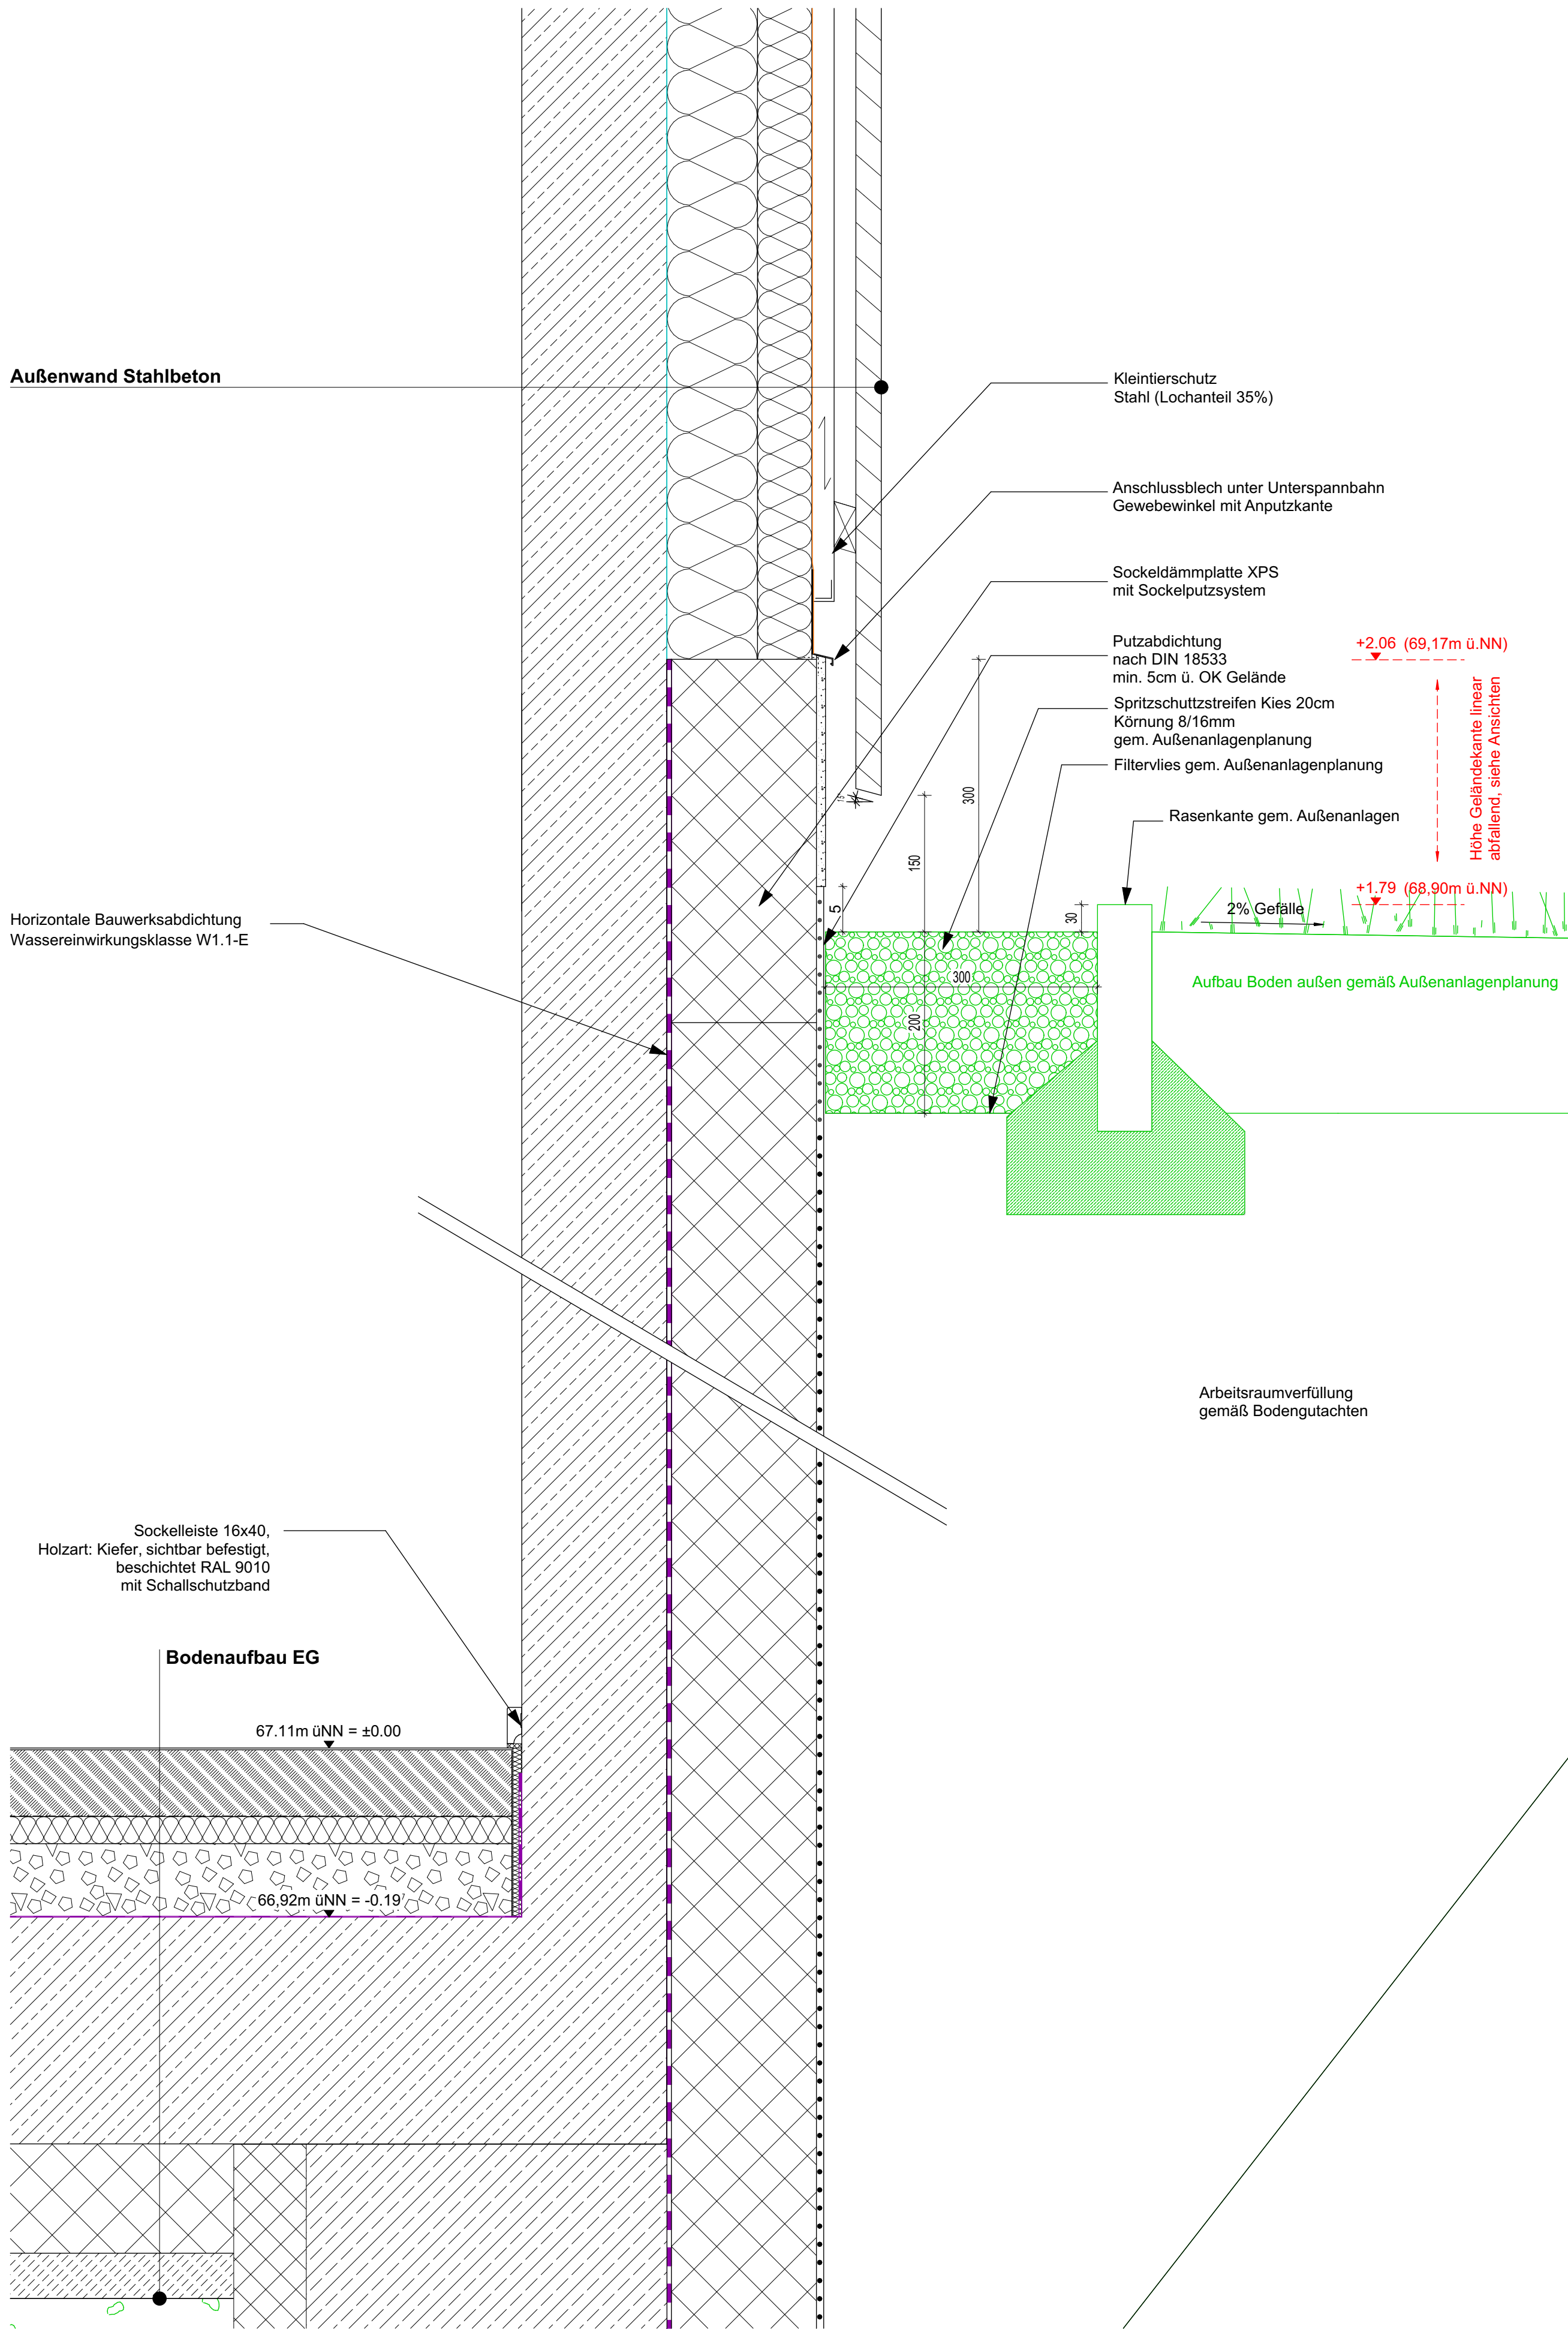

Legende	
Abdichtung	
Diffusionsdicht	
Diffusionssoffen	

Ausführung auf Grundlage der final ab- gestimmten Planung (Stand 13.01.2026) sowie Fach-/Sonderfachplanung LP 3+4. Sämtliche Maße sind vor der Ausführung rechnerisch und vor Ort hinsichtlich technischer, funktionaler und baurechtlicher Anforderungen zu prüfen. Etwas Unstimmigkeiten sind dem Architekten umgehend schriftlich mitzuteilen.	
Index F	Planerstellung
Index F-01	Aktualisierung Detail
Datum / gez.	14.07.2026
LP:	5
Maßstab:	1:5
Blattgröße:	A1
Erstellungsdatum:	11.03.2026
Änderungsdatum:	14.07.2026
Bauherr:	
Stadt Strausberg Hegemühlenstraße 58 15344 Strausberg	
±/ 0,00 = 67,11m ü.NN	
Bauvorhaben:	
SBK - Kulturpark Strauberg Wriezener Straße	
Plan-Nr.: SBK_LP5_FD_002_Gründung EG STB_F-01	
Index:	F-01
Planinhalt: Gründung EG STB-Außenwand	