




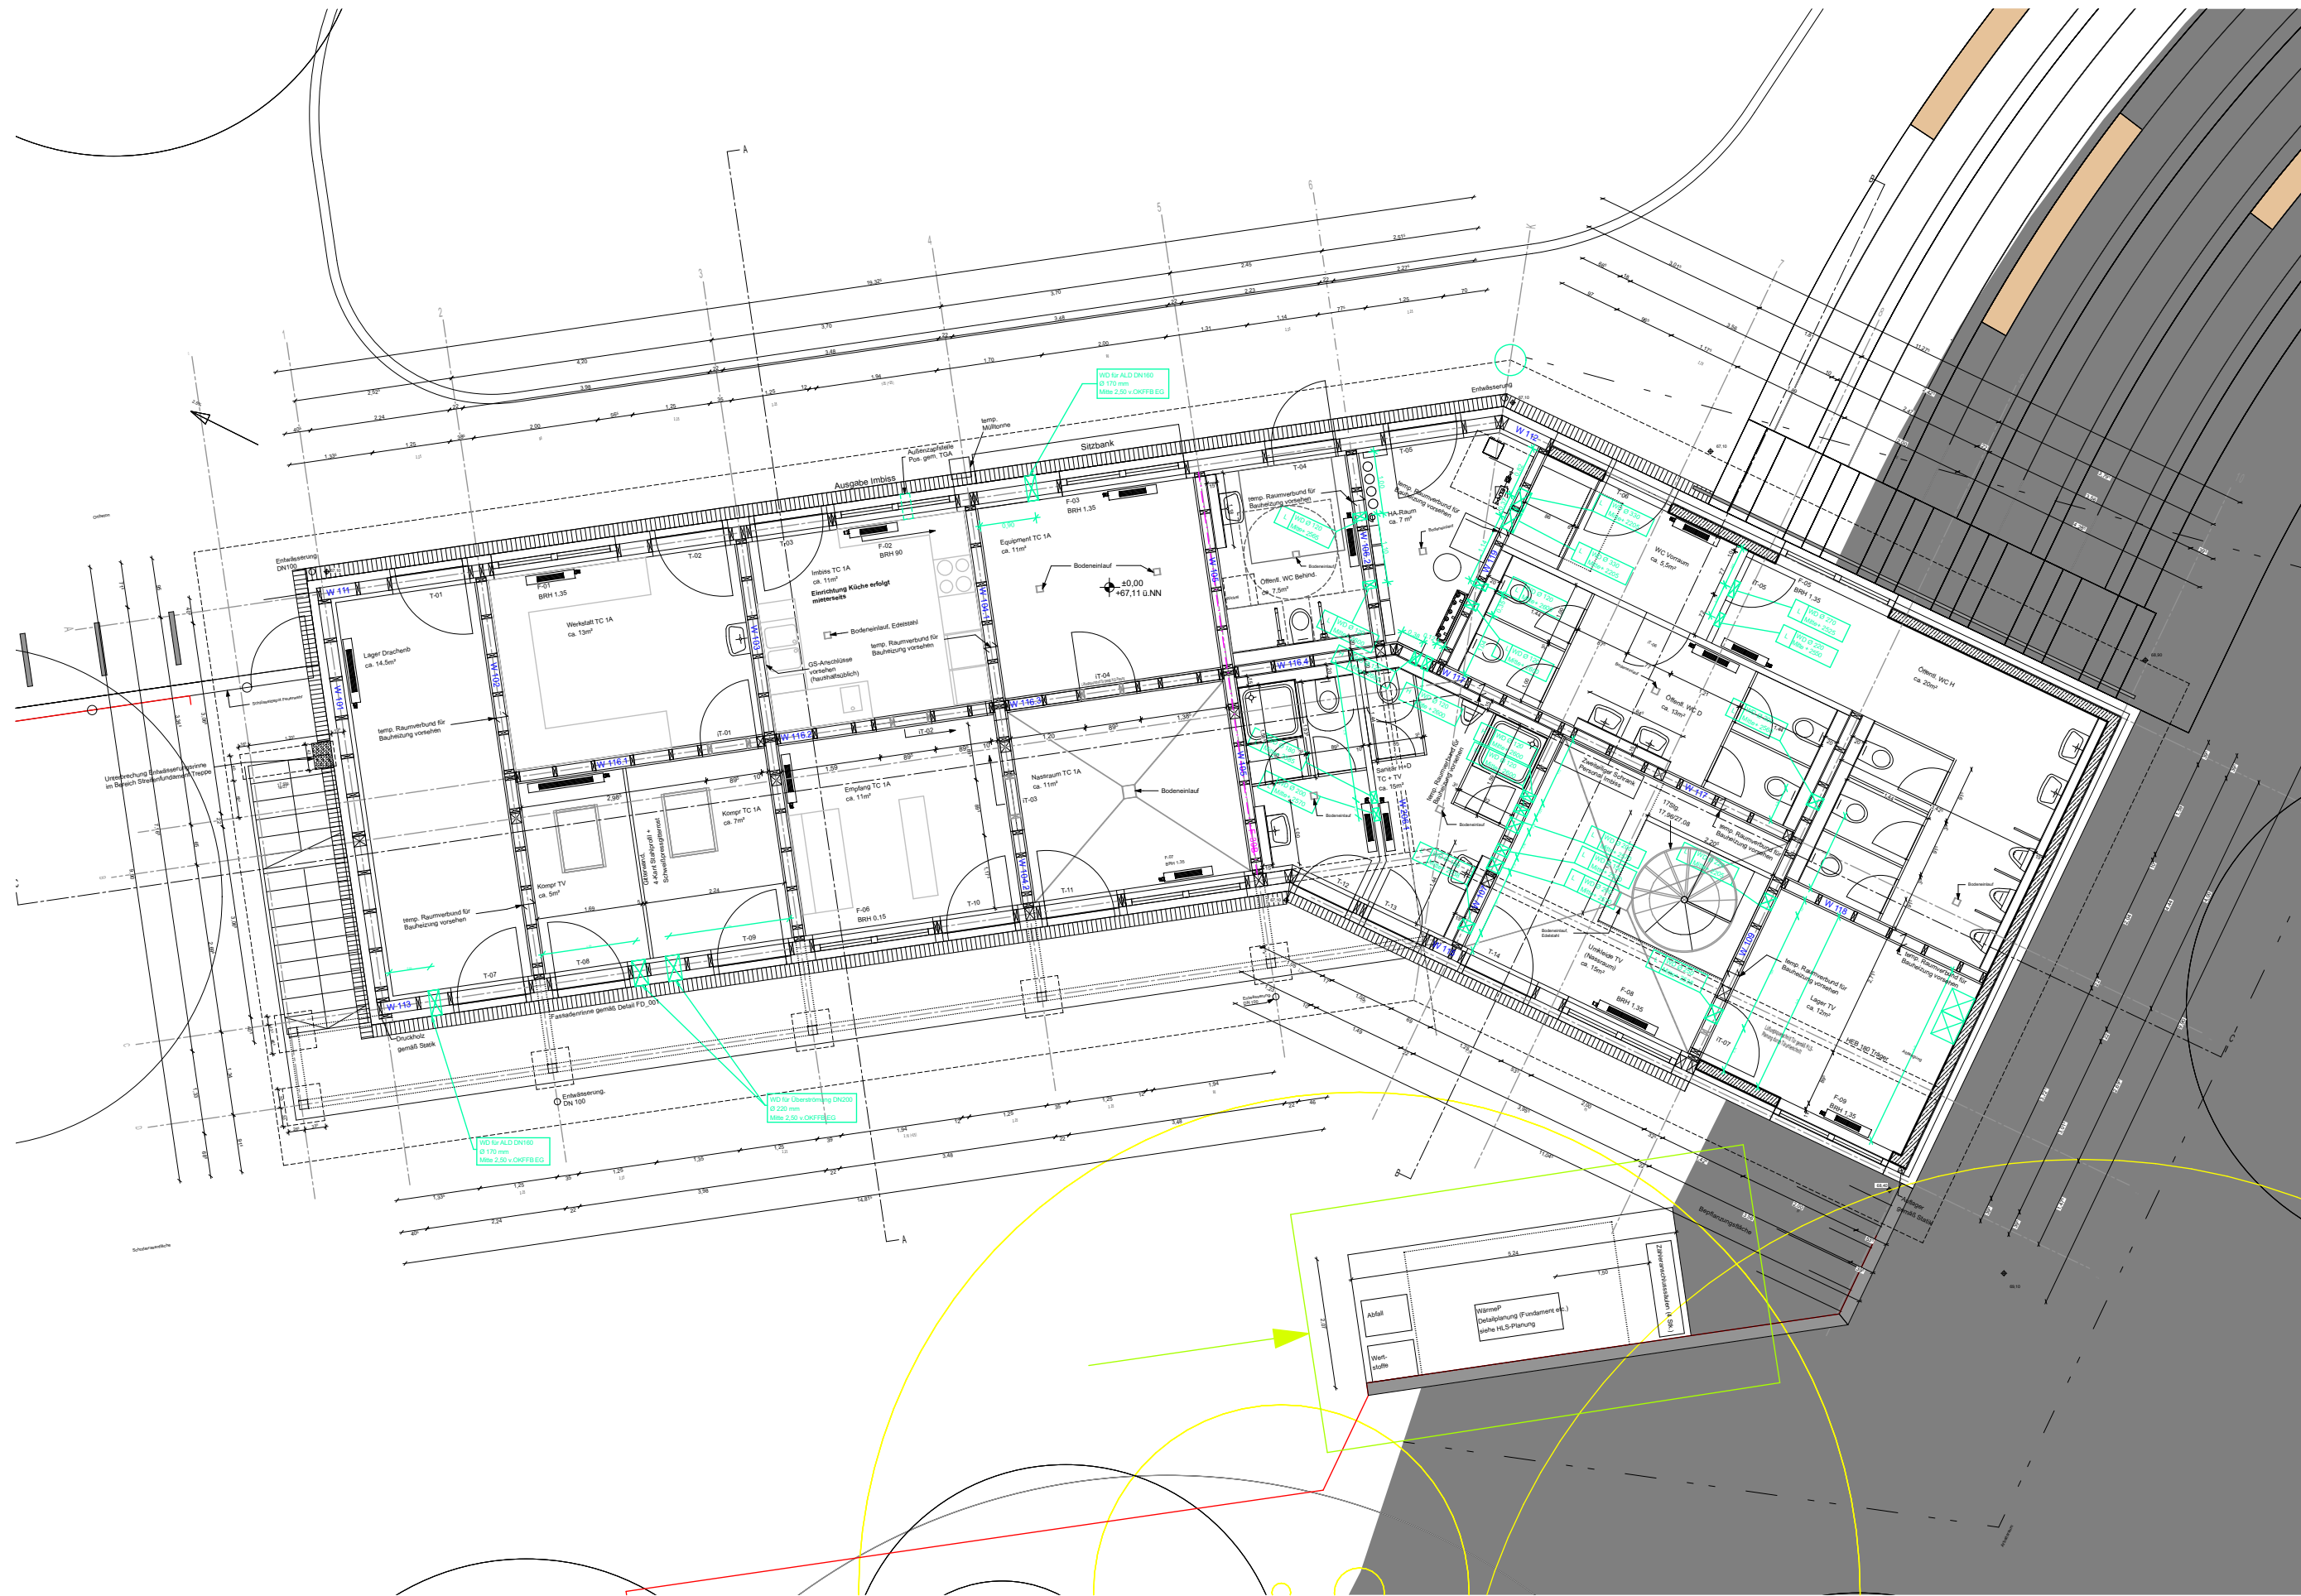

Lageplan zur Verortung

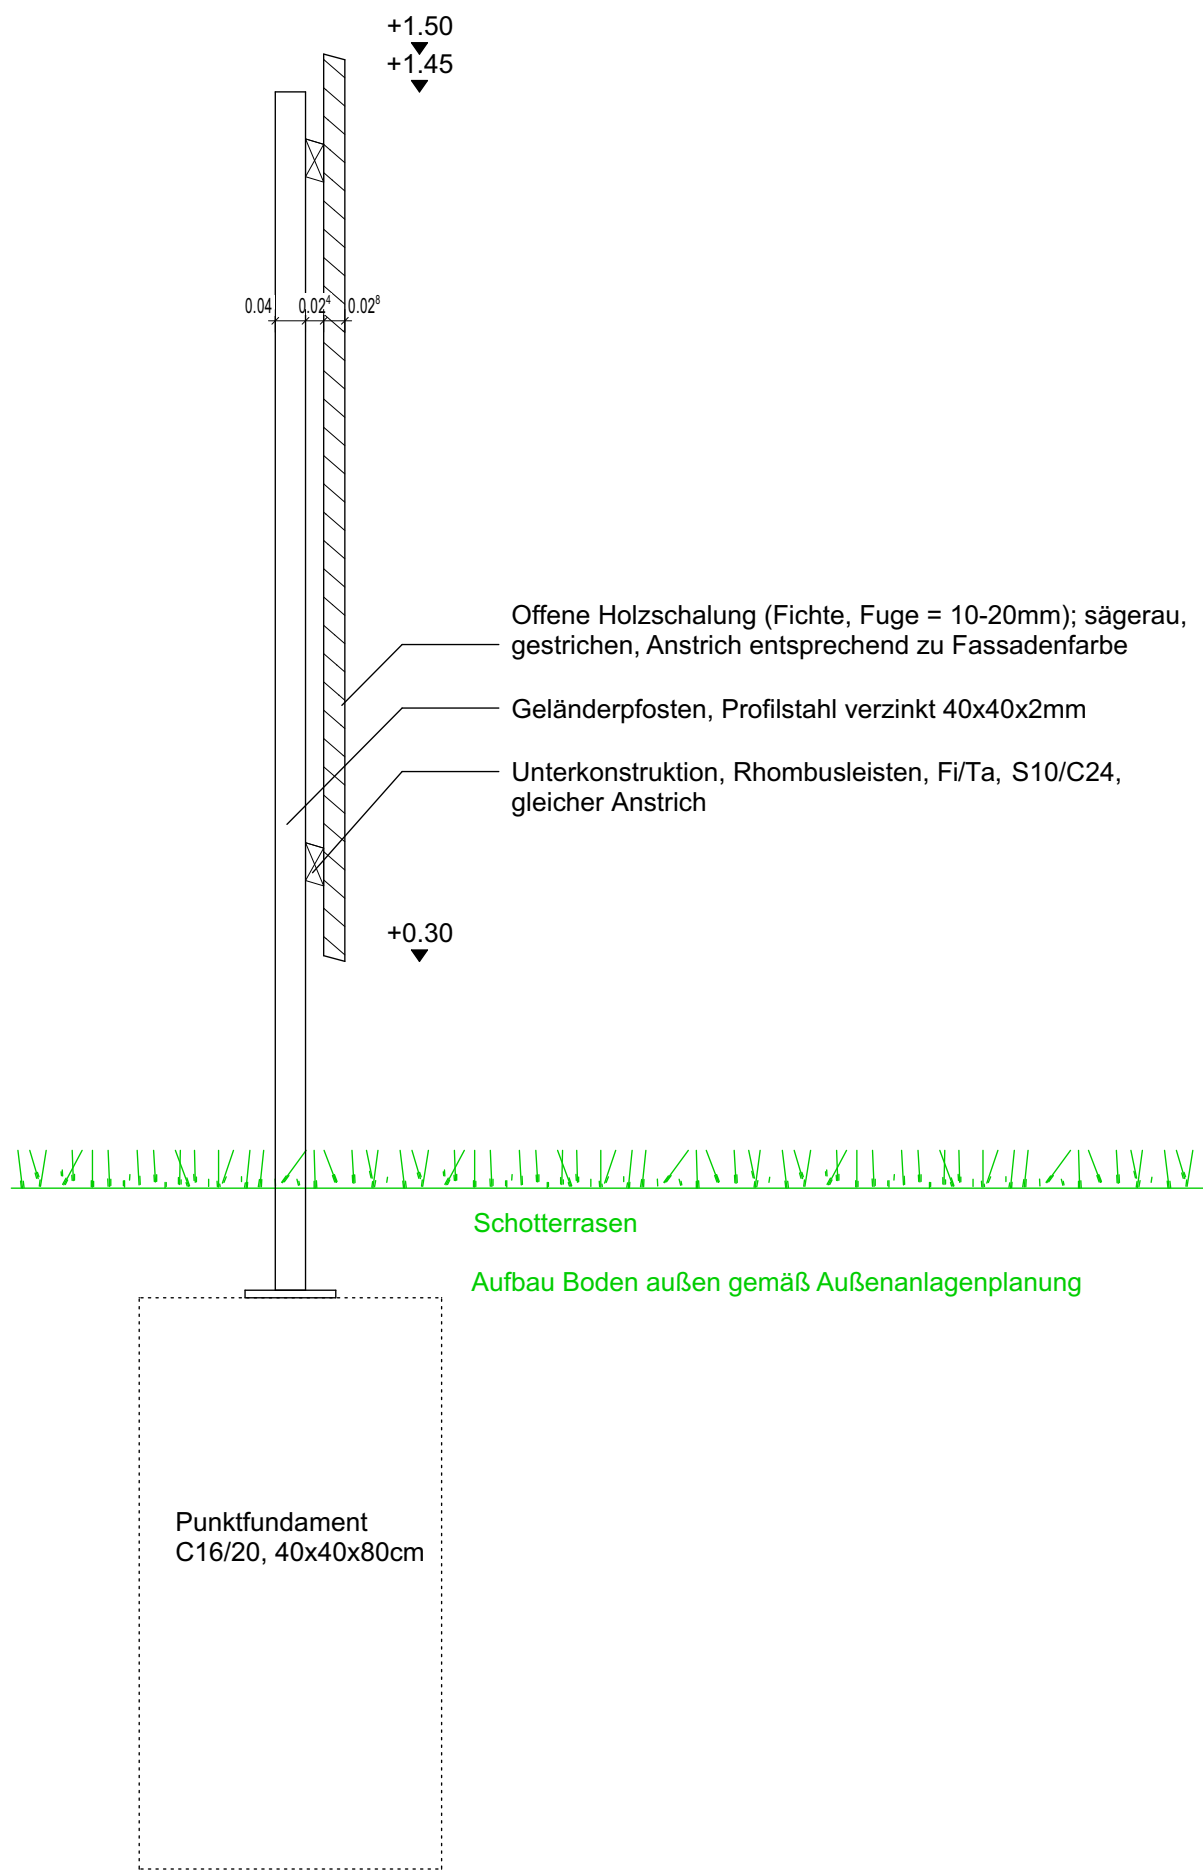

Schnitt a-a

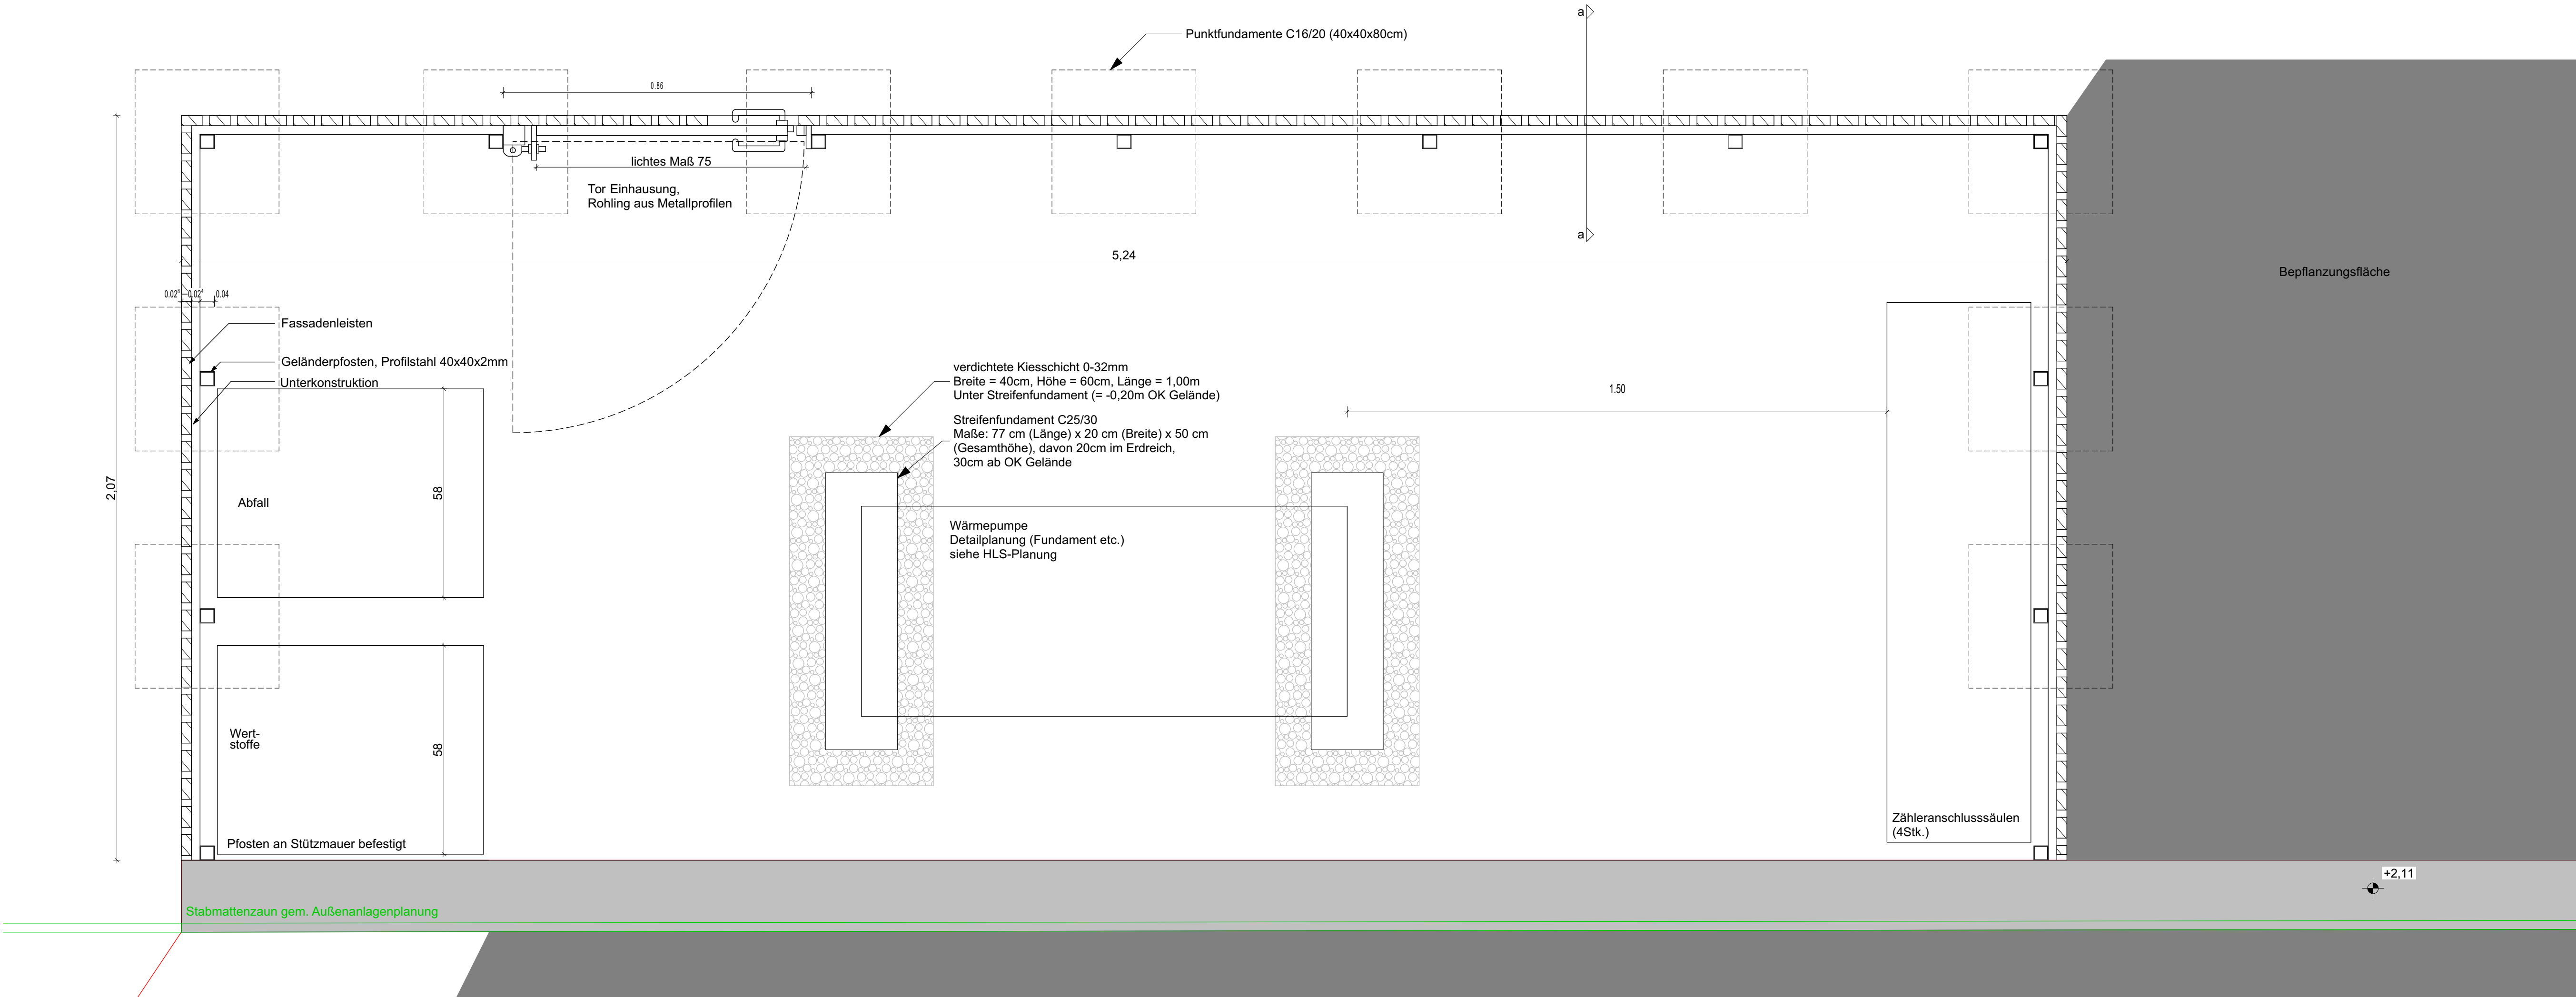

Legende	
Abdichtung	
Diffusionsdicht	
Diffusionsöffnen	
Ausführung auf Grundlage der final abgestimmten Planung (Stand 13.01.2026) sowie Fach-/Sonderfachplanung LP 3+4. Sämtliche Maße sind vor der Ausführung rechnerisch und vor Ort hinsichtlich technischer, funktionaler und baurechtlicher Anforderungen zu prüfen. Etwaige Unstimmigkeiten sind dem Architekten umgehend schriftlich mitzuteilen.	
Index F	Planerstellung
Index F-01	Ergänzung Streifenfundamente WMP
Datum / gez.	
14.07.2026	
LP:	
5	
Maßstab:	
1:5	
Blattgröße:	
A1	
Erstellungsdatum:	
11.03.2026	
Änderungsdatum:	
14.07.2026	
Bauherr:	
Stadt Strausberg	
Hegemühlenstraße 58	
15344 Strausberg	
+/- 0,00 = 67,11m ü.NN	
Bauvorhaben:	
SBK - Kulturpark Strausberg	
Wriezener Straße	
Plan-Nr.:	
SBK_LP5_FD_027_Einhausung WMP_F-01	
Index:	
F-01	
Planinhalt:	
Einhausung Wärmepumpe	