


LEGENDE	
Verlegesystem	Kabelschutzrohr DN 50 mm
	Kabelschutzrohr DN 110 mm
Dose/Kasten	Kabelzugschacht 800 x 1165 + 790 mm

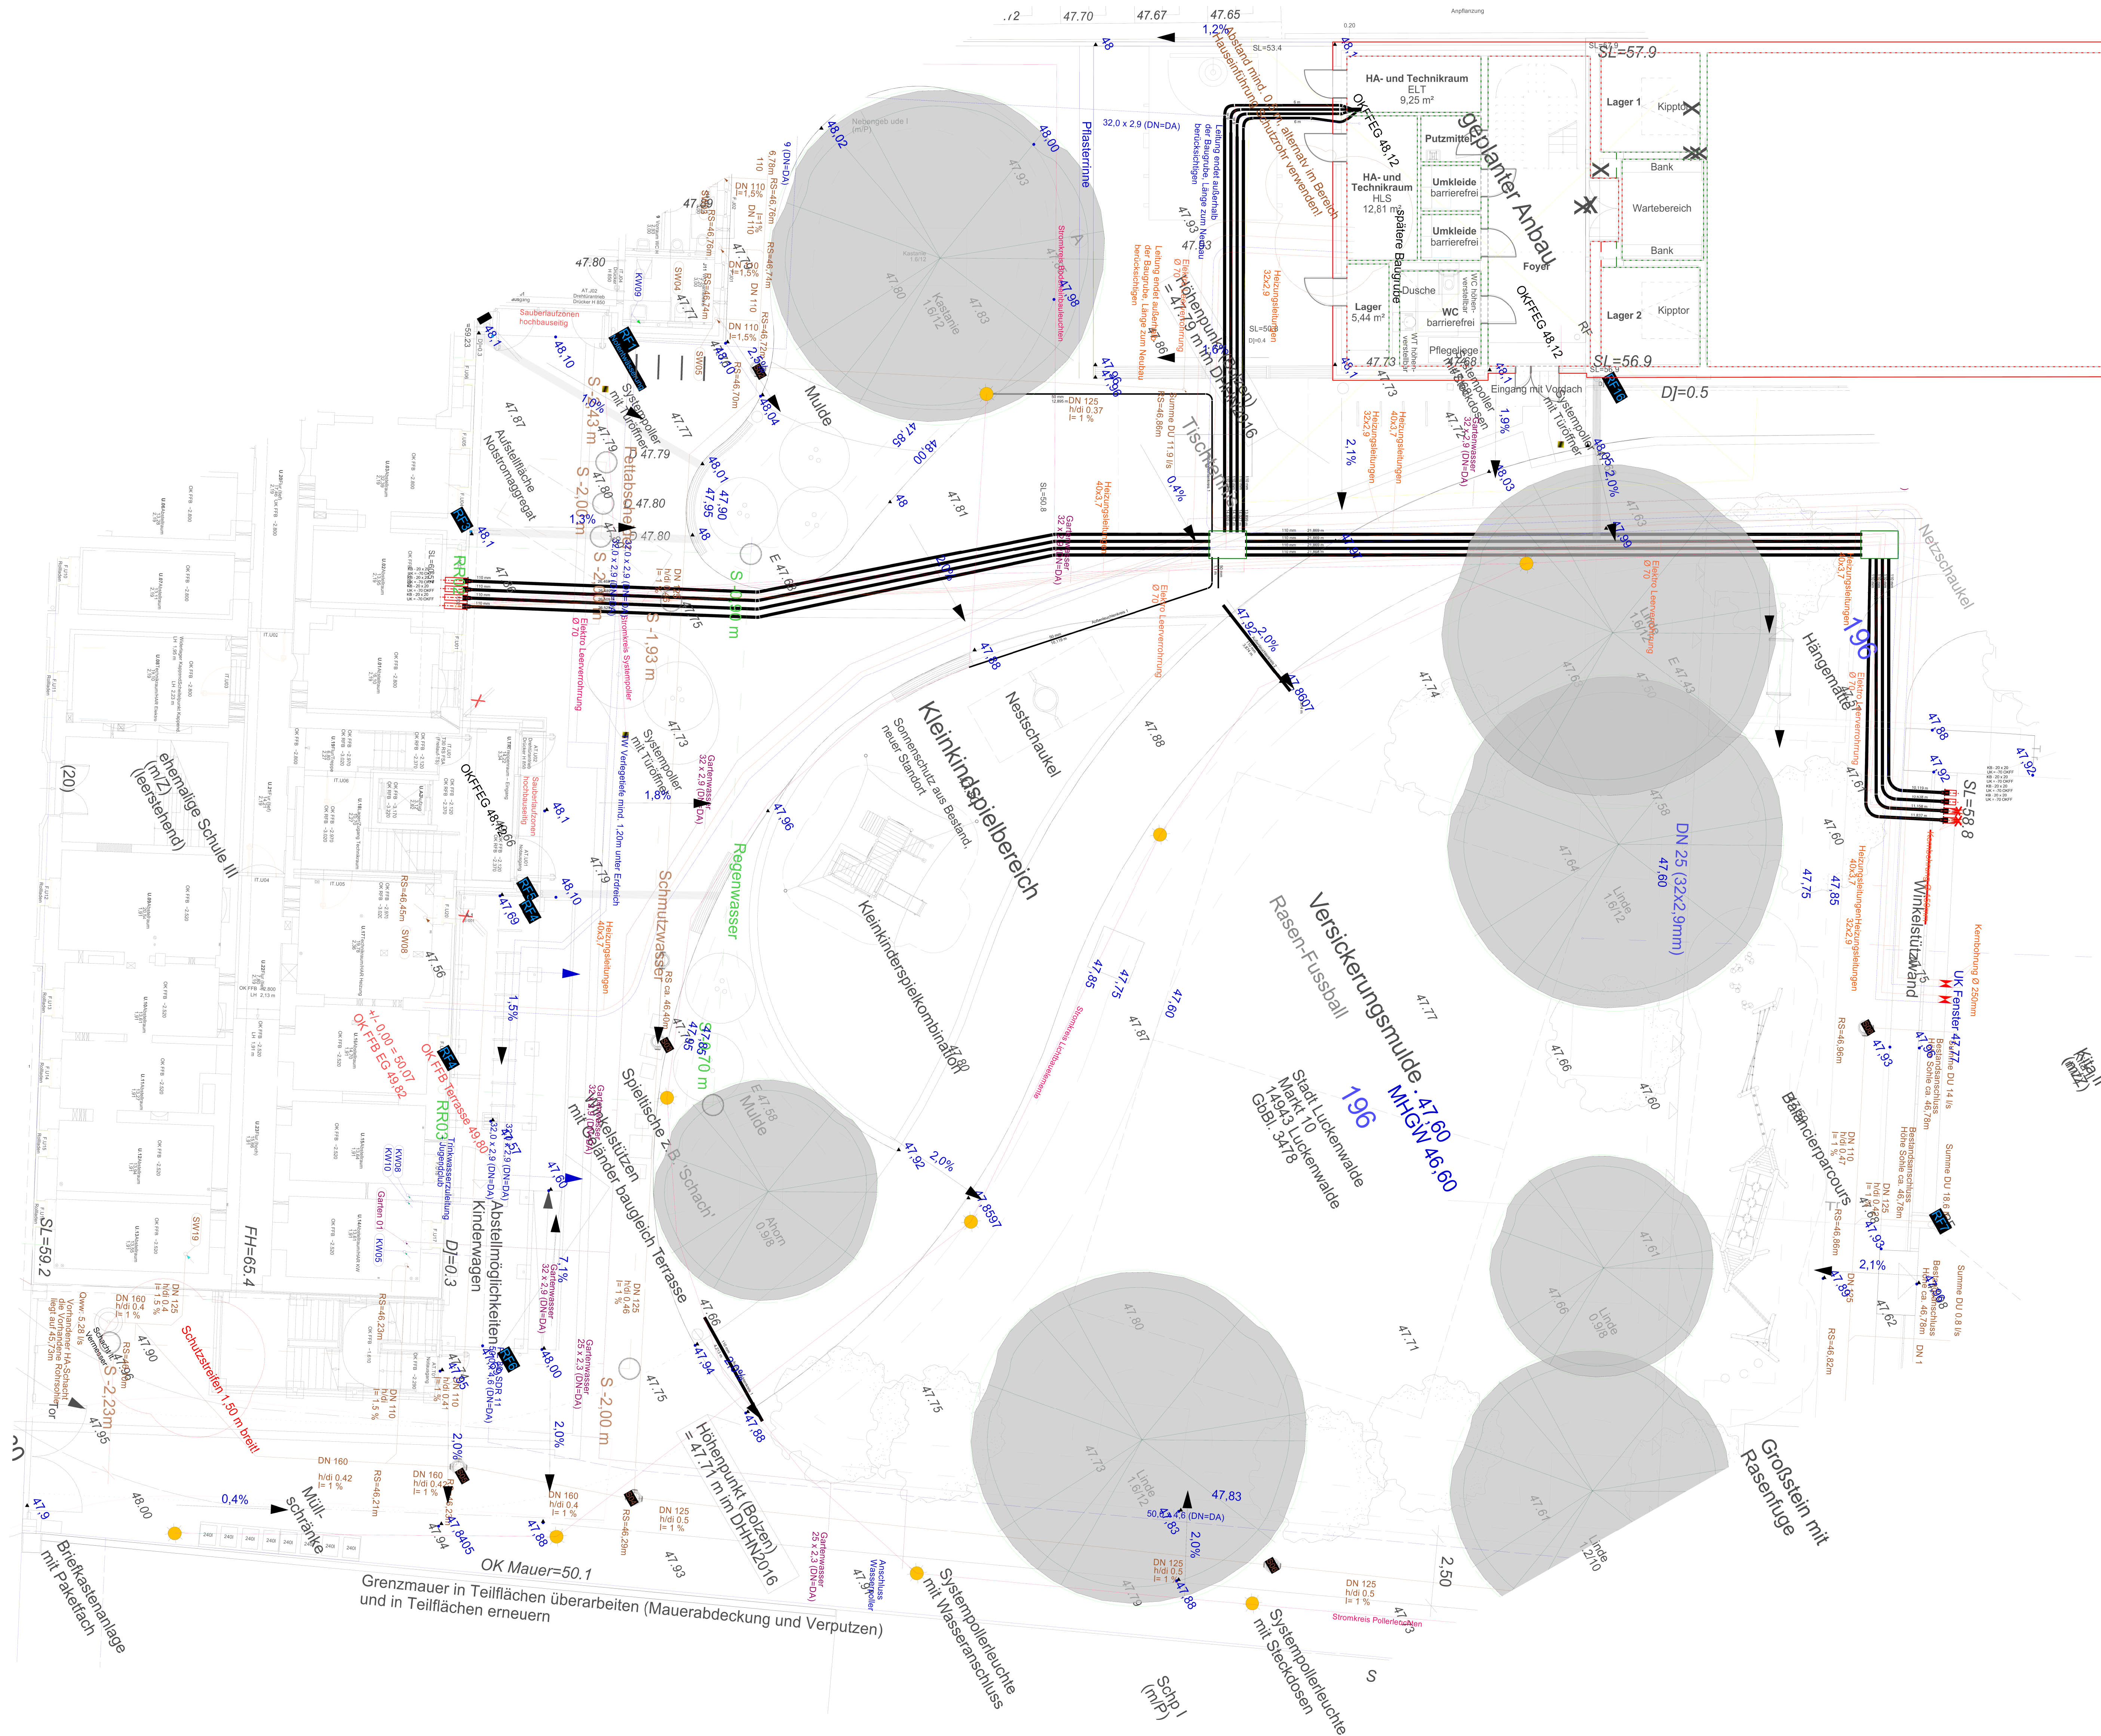

Auftraggeber	Bauvorhaben
Stadtverwaltung Luckenwalde	Umbau und Sanierung einer Turnhalle zu einer Mehrzweckhalle
Markt 10	Poststraße 20
14943 Luckenwalde	14943 Luckenwalde

A	Ersterstellung	01.07.2026	TG
Index	Änderungen	geändert am	geändert von

Blatt:	ELT-03	Projekt:	Mehrzweckhalle Luckenwalde
Größe:	DIN A0	Ausführungsplanung	
Umspr.		Zeichnung:	Grundriss Außenbereich
Datei:	24176010	Technische Anlagen Außenbereich	
Stand	15.07.2026	Elektrische Anlagen	
Datum	Name	Gewerk:	Elektrotechnik
Bearb.	01.07.2026	TG	ELT-503-A
Gepr.	15.07.2026	TG	
			Maßstab:
			1:50