


Raumbuch							
Raum Nr.	Raum	Fläche m²	Umfang m	R-höhe m	Decke	Wand	Boden
					Sockel	über Sockel	
1	Hauptraum Gruppe 1	48,04	28,20	2,65	Akustikdecke	Farbanstrich	Lino
2	Hauptraum Gruppe 2	47,40	27,98	2,63	Akustikdecke	Farbanstrich	Lino/Tepp.
3	Jungen WC	15,11	18,66	2,60	Farbanstrich	Fliesen, h=1,50	Fliesen
3a	Vorraum WC Jungen	4,08	8,08	2,60	Farbanstrich	Fliesen, h=1,50	Fliesen
4	Mathematik/Naturwissenschaften	20,79	18,74	2,60	Akustikdecke	Farbanstrich	Lino
5	Musik/1.Hilfe	6,61	10,56	2,76	Akustikdecke	Farbanstrich	Lino
6	Garderobe	16,80	16,52	2,73	Akustikdecke	Farbanstrich	Lino
7	Abstellr./Spüle	2,57	6,60	2,72	Farbanstrich	Farbanstrich	Lini
8	Kinderrestaurant	26,54	20,74	2,60	Akustikdecke	Farbanstrich	Lino
9	WC-Erzieher	3,24	7,48	2,60	Farbanstrich	Farbanstrich	Fliesen
10	WC-Erzieher	3,76	7,92	2,60	Farbanstrich	Farbanstrich	Fliesen
11	Büro-Kialeitung	6,23	10,00	2,60	Farbanstrich	Farbanstrich	Teppich
12	Windfang	4,77	8,74	2,60	Farbanstrich	Farbanstrich	Lino
13	Flur	20,10	23,14	2,60	Farbanstrich	Farbanstrich	Lino
14	Kinderbüro	10,97	14,04	2,76	Akustikdecke	Farbanstrich	Lino
15	Bibliothek/Sprachförderung	15,36	15,92	2,71	Akustikdecke	Farbanstrich	Lino
16	Pädagogisches Lager	8,90	12,46	2,60	Farbanstrich	Farbanstrich	Lino
17	Lager Reinigung	3,84	7,94	2,60	Farbanstrich	Farbanstrich	Lino
18	Flur/Spielraum	12,73	16,02	2,60	Akustikdecke	Farbanstrich	Lino
19	Personalraum	8,49	11,88	2,60	Farbanstrich	Farbanstrich	Teppich
20	Reinigung	5,00	8,96	2,60	Farbanstrich	Farbanstrich	Fliesen
21	Hauptraum Gruppe 3	47,25	27,96	2,64	Akustikdecke	Farbanstrich	Lino
22	Hauptraum Gruppe 4	47,84	28,14	2,60	Akustikdecke	Farbanstrich	Teppich
23	Garderobe	20,37	18,54	2,55	Akustikdecke	Farbanstrich	Lino
24	WC-Mädchen	15,55	18,70	2,60	Farbanstrich	Fliesen, h=1,50	Fliesen
24a	Vorraum WC-Mädchen	4,14	8,14	2,60	Farbanstrich	Fliesen, h=1,50	Fliesen
25	Flur	13,88	16,26	2,47	Farbanstrich	Farbanstrich	Lino
26	Hauptraum Krippe 1	35,55	31,14	2,46	Akustikdecke	Farbanstrich	Lino/Tepp.
27	Beh. WC/ Dusche	9,36	12,38	2,60	Farbanstrich	Fliesen, h=1,80	Farbanstrich
28	WC-Bereich Krippe	10,71	13,14	2,56	Farbanstrich	Fliesen, h=1,50	Fliesen
29	Flur/Garderobe	22,55	25,82	2,60	Akustikdecke	Farbanstrich	Lino
30	Nebenraum Krippe 2	17,24	16,74	2,71	Akustikdecke	Farbanstrich	Lino
31	Flur	16,09	23,34	2,60	Farbanstrich	Farbanstrich	Lino
32	Küche	16,03	16,16	2,57	Farbanstrich	Farbanstrich	Fliesen
33	Hauptraum Krippe 2	27,07	20,96	2,47	Akustikdecke	Farbanstrich	Lino
34	HAR/ Umkleide Pausenraum	10,07	13,58	2,60	Farbanstrich	Farbanstrich	Lino
35	Werkstatt Hausmeister	20,00	18,60	2,62	Farbanstrich	Farbanstrich	Beton
36	Flur	2,61	6,72	2,60	Farbanstrich	Farbanstrich	Lino
37	Wäscherraum	8,77	12,00	2,67	Farbanstrich	Farbanstrich	Lino
38	Heizung	18,17	21,09	2,62	Farbanstrich	Farbanstrich	Beton

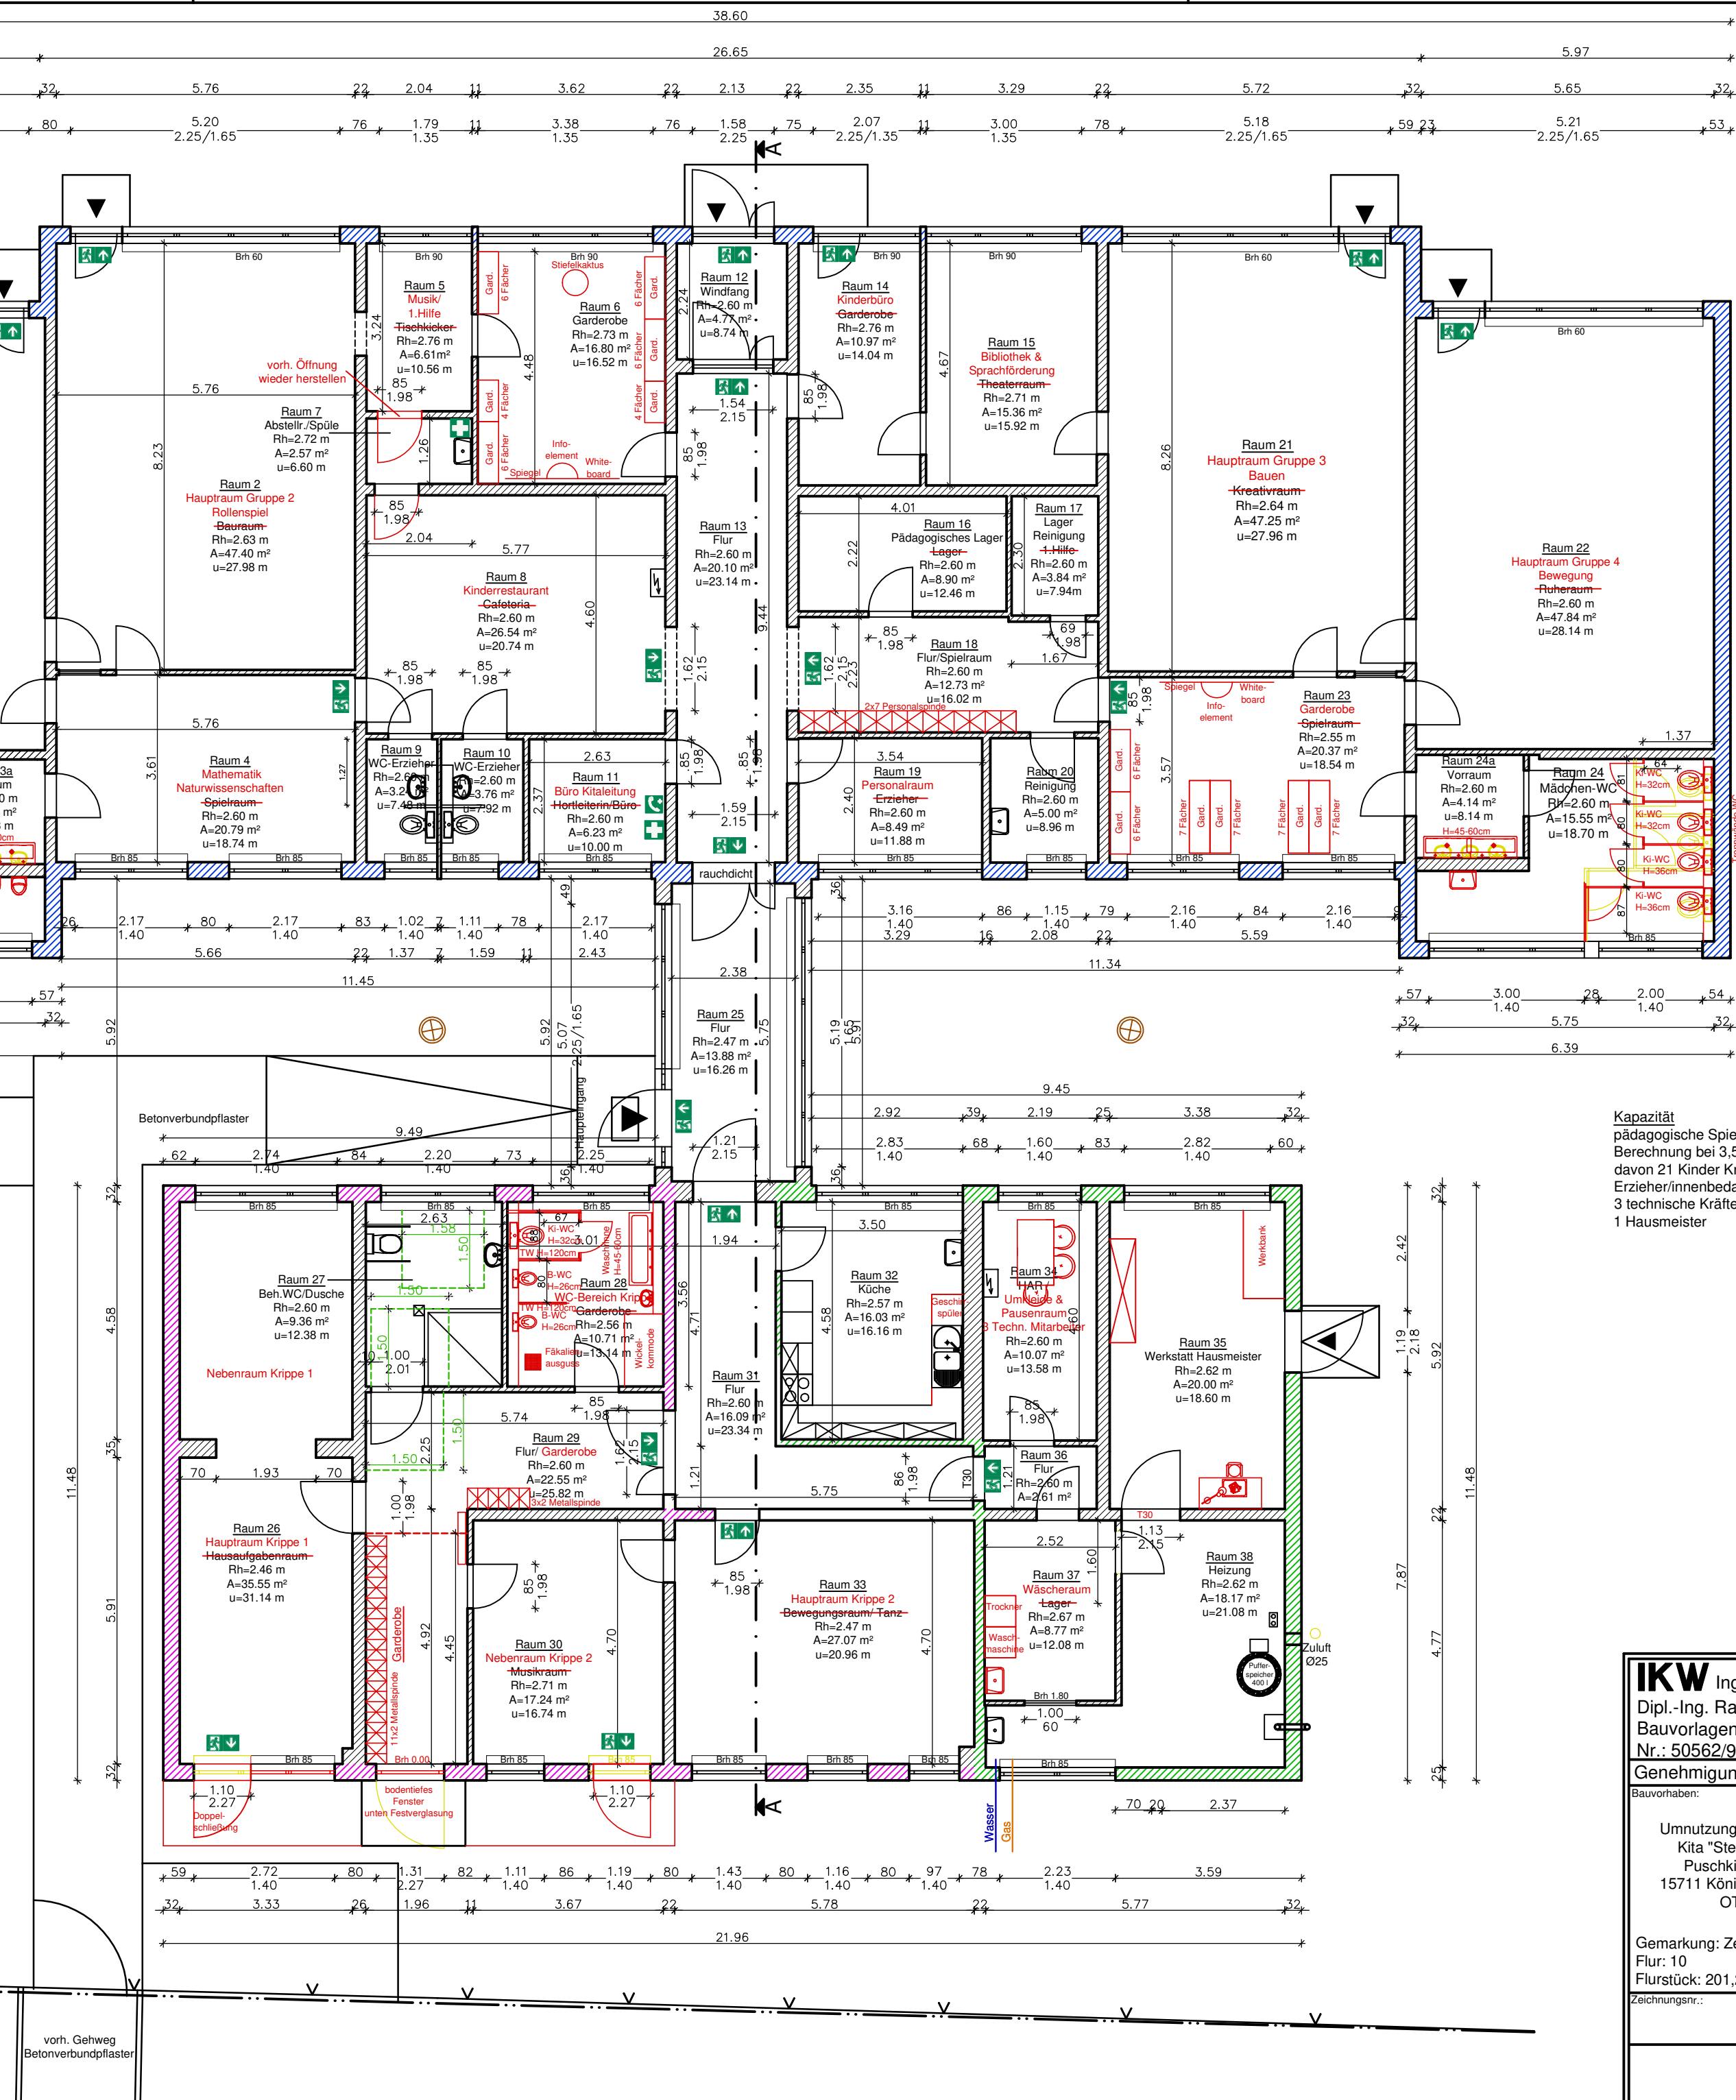

Kapazität
pädagogische Spielfläche = 296,13 m²
Berechnung bei 3,5m²/Kind = Kapazität 85 Kinder,
davon 21 Kinder Krippe und 64 Kinder Kindergarten
Erzieher/innenbedarf (bei 30 Std./Woche je Erzieher/in): Krippe 5, Kindergarten 8
3 technische Kräfte
1 Hausmeister

- Legende:**
- Bestand
 - Neubau
 - Abbruch
 - Beh. Verkehrsfläche
 - Bereich "Kita"
 - Bereich "Krippe"
 - Bereich "Technik/Versorgung"
 - Erste Hilfekasten
 - Notruftelefon
 - Trennwand

IKW Ingenieurbüro Dipl.-Ing. Rainer Krüger Bauvorlagenberechtigung Nr.: 50562/94		Fasanenallee 6 15754 Heidesees OT Bindow Tel.: 033767/ 80116 ikw-buero.krueger@t-online.de	
Genehmigungsplanung		Grundriss	
Bauvorhaben:		Bauherr:	
Umnutzung Hortgebäude zur Kita "Steinberg Wichtel" Puschkinstraße 86-88 15711 Königs Wusterhausen OT Zeesen		Stadt Königs Wusterhausen Schlossstraße 3 15711 Königs Wusterhausen	
Gemarkung: Zeesen Flur: 10 Flurstück: 201,202,330			
Zeichnungs-nr.:	02	Maßstab:	1 : 100
		Datum:	04.04.2019
Entwurfsverfasser		Alle Maße sind am Bau zu prüfen !	