


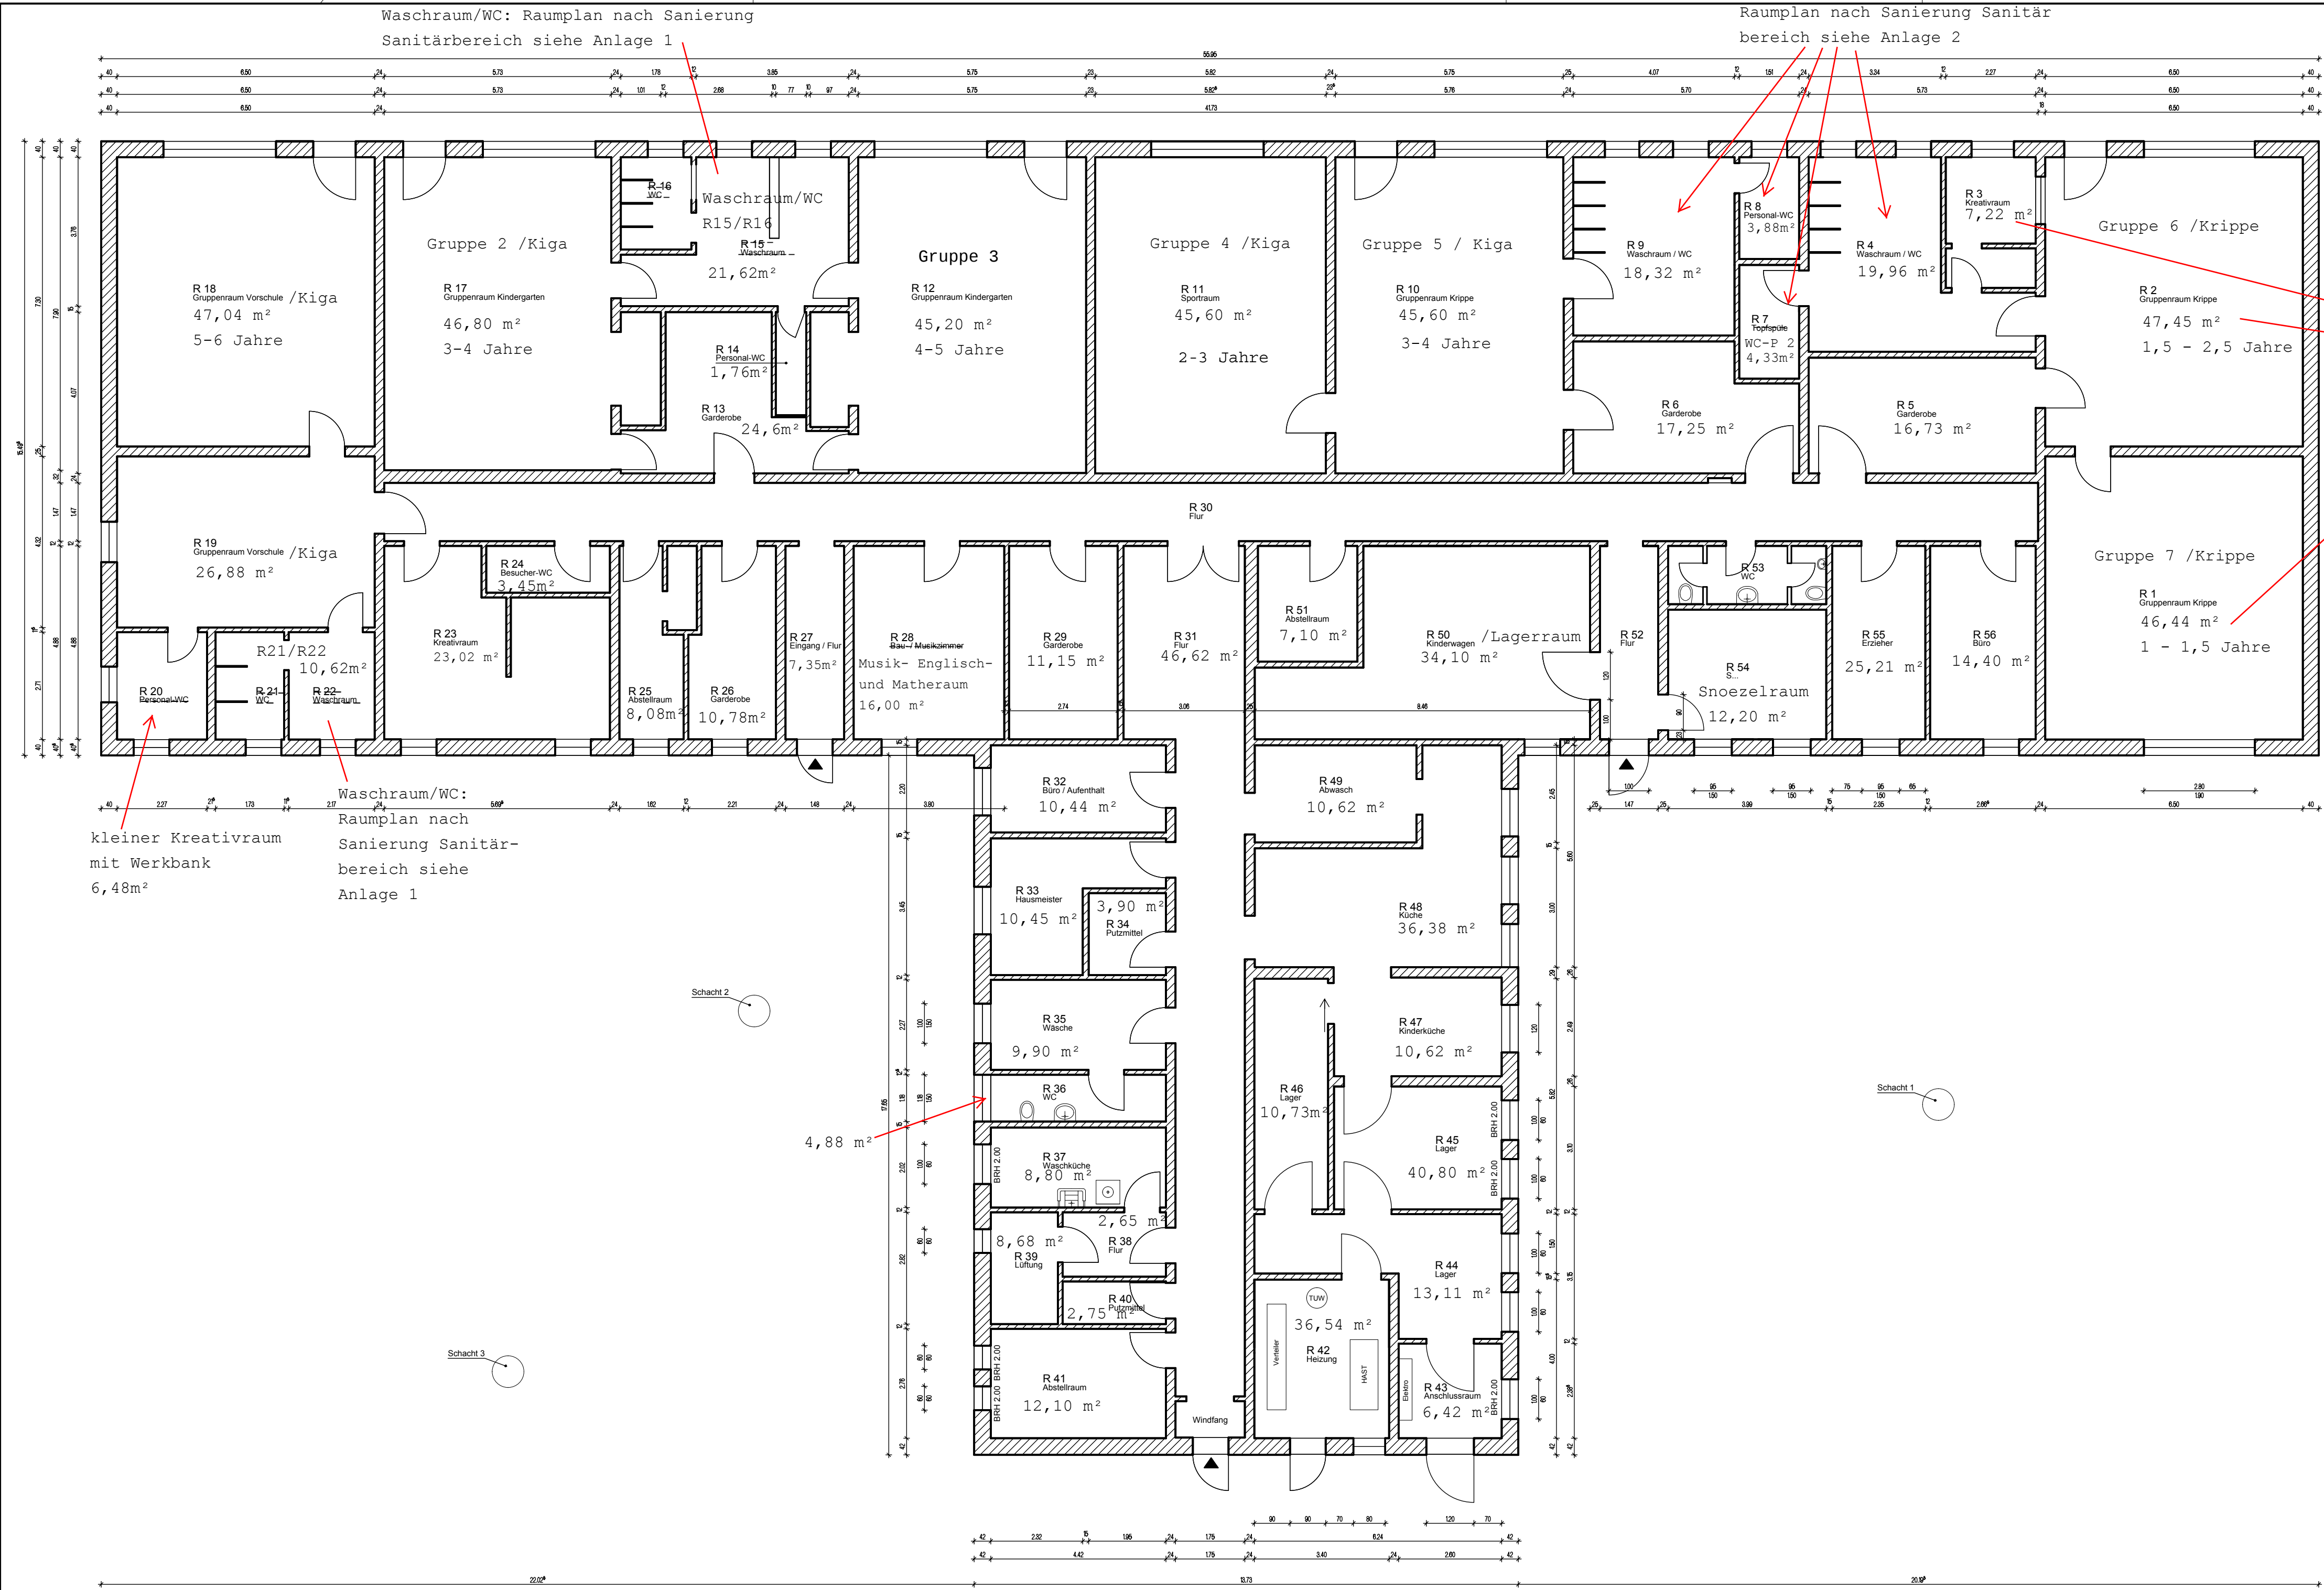

FERTIGELEMENTE

MAUERWERK

STAHLBETON

OK RD

OKRD

ANDERUNGEN LT. INDEX
IN DER TABELLE

OKFFB

OKFFB

ÄNDERUNGEN/ERGÄNZUNGEN		GEZ.	DATUM	VERTEILER							
				b							
				a							
				PLANINDEX	BAUHER	ARCHITEKT	STATIKER	HEIZUNG	ELEKTRO	INNENAUSBAU	AUSSENANLAGEPFL.
					BAUUNTERNEHMER	BAULEITUNG	KLIMATISIERUNG				

Die fertigungstechnischen und bauphysikalisch bestimmenden Angaben zur Konstruktion und Funktion sind vom Unternehmer verantwortlich nachzuprüfen. Ebenso die Übereinstimmung der vom Planer angegebenen Zwangsmaße. Sämtliche sonstigen Unstimmigkeiten sind der Bauleitung

Der Entwurf ist geistiges Eigentum des Planers und urheberrechtlich geschützt. Vervielfältigungen und Weitergabe an Dritte erfolgt nur mit ausdrücklicher Genehmigung des Planer- unverzüglich mitzuteilen.

calitect

OBJEKTPLANER:

Ingenieurbüro Hoenow

calitect - Bauphysik und Energieberatung

Dipl.-Ing. Henryk Hoenow

Ehrlichstraße 10
D - 10318 Berlin

Tel. (030) 56 54 832
Fax (030) 56 54 836

PROJEKT:

Kita "Zwergenstadt"

Wernsdorfer Straße 145

15713 Königs Wusterhausen

BAUHERR:

Stadt Königs Wusterhausen

Karl-Marx-Straße 23

15711 Königs Wusterhausen

vom Bauherren freigegeben:

Datum:

Unterschrift:

ZEICHNUNG:

Ingenieurbüro Hoenow

Dipl.-Ing. Henryk Hoenow

Ehrlichstraße 10

Grundriss Erdgeschoss (schematisch)

Hochbau

LEISTUNGSPHASE:

Bestand


GEZEICHNET:	MASSSTAB:	PROJEKT-NR.	ZEICHN.-NR.	INDEX
Eckert Dipl. Ing.	1 : 100			
GEPRÜFT: H. Hoenow Dipl. Ing.	DATUM: 15.06.2011		HB 02	-
BLATTGRÖSSE:				

H/B = 420 / 800 (0.34m²)


Allplan 2011

ANLAGE 2 zum Grundrissplan

Sanitäranlagen Kindergartenbereich

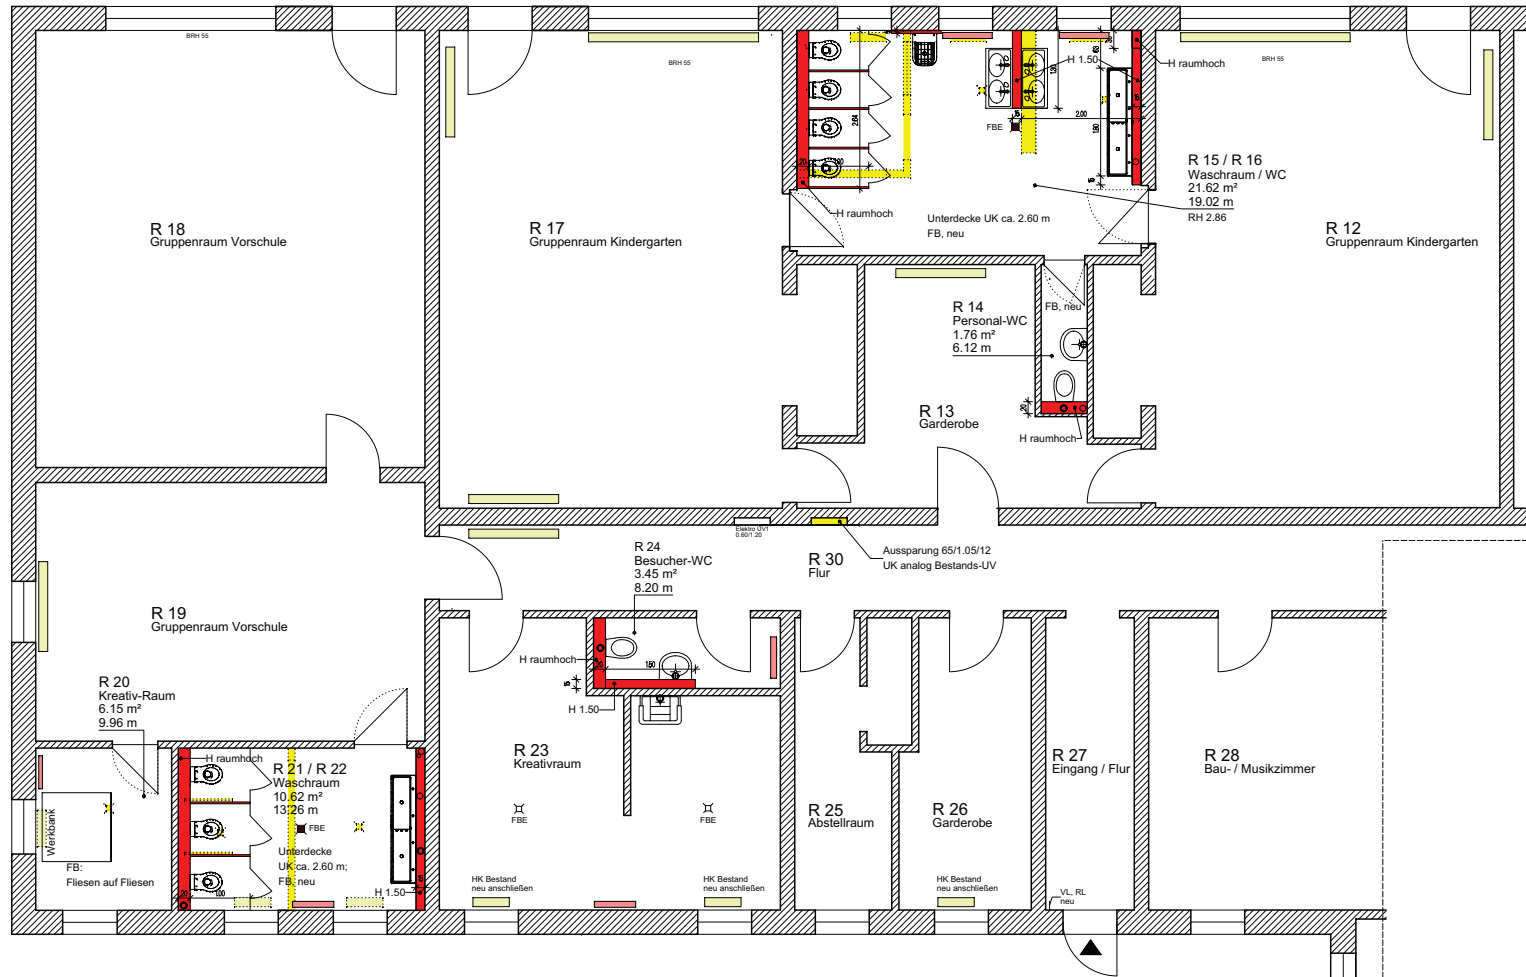

Legende Hochbau

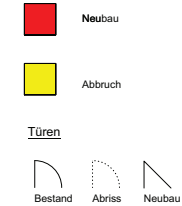

	FERTIGELEMENTE		OK RD		OK FFB	
	MAUERWERK		OKRD		OKFFB	
	STAHLBETON		ÄNDERUNGEN/LT. INDEX IN DER TABELLE	
				b	</

H/B = 420 / 750 (0.32m²)

Allplan 2011

The floor plan shows a building layout with the following rooms and dimensions:

- Waschraum 1:** 18.32 m², 17.14 m
- WC-P 1:** 3.88 m², 8.16 m
- Waschraum 2:** 19.96 m², 21.28 m
- WC-P 2:** 4.33 m², 8.76 m
- Kreativraum:** 7.22 m², 15.44 m
- Garderobe 1:** 17.25 m², 18.06 m
- Garderobe 2:** 16.73 m², 17.30 m
- Gruppenraum 1:** 47.45 m², 27.60 m
- Gruppenraum 2:** 46.44 m², 27.29 m
- Büro:** (Office)

Additional features include yellow dashed boxes labeled 'FBE' and red solid boxes, likely indicating specific materials or furniture placement. The plan also shows various door swings and wall thicknesses.

- Neubau
- Abbruch

 FERTIGELEMENTE		 OK RD		 OKFFB	
 MAUERWERK		 OKRD		 OKFFB	
 STAHLBETON				ÄNDERUNGEN LT. INDEX IN DER TABELLE	
				b	
				a	
		PLANINDEX			
		BAUHERR			
		ARCHITECT			
		STRUKTUR			
		HEIZUNG			
		ELEKTRO			
		INNENAUSBAU			
		AUßENAUSBAU			
		BAUUNTERNEHMER			
		BAULEITUNG			
		KANTIER			
ÄNDERUNGEN/ERGÄNZUNGEN		GEZ.		DATUM	
				VERTEILER	
Die fertigungstechnischen und bauphysikalisch bestimmenden Angaben zur Konstruktion und Funktion sind vom Unternehmer verantwortlich nachzuprüfen. Ebenso die Übereinstimmung der vom Planer angegebenen Zwangsmaße. Sämtliche sonstigen Unstimmigkeiten sind der Bauleitung. Der Entwurf ist geistiges Eigentum des Planers und urheberrechtlich geschützt. Vervielfältigungen und Weitergabe an Dritte erfolgt nur mit ausdrücklicher Genehmigung des Planers unverzüglich mitzuteilen.					
OBJEKT-PLANER:  Ingenieurbüro Hoenow calilect - Bauphysik und Energieberatung Dipl.-Ing. Henryk Hoenow Ehrlichstraße 10 D - 10318 Berlin Tel. (030) 56 54 832 Fax (030) 56 54 836					
PROJEKT: Kita "Zwergenstadt" Wernsdorfer Straße 145 15713 Königs Wusterhausen					
BAUHERR:		Stadt Königs Wusterhausen Karl-Marx-Straße 23 15711 Königs Wusterhausen		vom Bauherren freigegeben: Datum: Unterschrift:	
ZEICHNUNGS- ERSTELLUNG:		Ingenieurbüro Hoenow Dipl.-Ing. Henryk Hoenow Ehrlichstraße 10			
ZEICHNUNG:		Grundriss Erdgeschoss, Seitenflügel rechts, Nordseite, Hochbau			
LEISTUNGSPHASE: Entwurfsplanung					
GEZEICHNET: Eckert Dipl.-Ing.		MASSTAB: 1 : 50		PROJEKT-NR.	
GEPROFT: H. Hoenow Dipl.-Ing.		DATUM: 14.03.2011		ZEICHN.-NR.	
		BLATTGRÖSSE:		HB 01	
				-	

Bereich	Raum	Fläche PVC m²	Fläche Holz/ Parkett m²	Fläche Fliesen m²	Fläche Teppich m²	Fläche Terrazzo m²	Fläche Beton m²	Häufigkeit der Reinigung	Nutzungsart	Anzahl der Fenster	Größe m²	Besonder- heiten	Heizungs- art
	1	47,77						5xwöchentl.	Gruppenraum	1	4,72	--	FW
	2	47,77						5xwöchentl.	Gruppenraum	1	4,72	--	FW
	3	2,30			4,94			1x wöchentl.	Kreativraum	1	1,08	--	FW
	4			22,65				5xwöchentl.	Waschr./WC	2	1,55	--	FW
	5	19,96						2x täglich	Garderobe	0	0,00	WA	FW
	6	18,90						2x täglich	Garderobe	0	0,00	--	FW
	7			4,20				5xwöchentl.	WC/Topfsp.	0	0,00	--	FW
	8			4,20				5xwöchentl.	WC-Personal	1	0,75	--	FW
	9			18,00				2x täglich	Waschr./WC	2	1,55	--	FW
	10	45,60						5xwöchentl.	Gruppenraum	2	6,72	--	FW
	11	45,60						1x wöchentl.	Sportraum	2	6,72		FW
	12	45,20						5xwöchentl.	Gruppenraum	2	6,72	WA	FW
	13	24,60						2x täglich	Garderobe	0	0,00	--	FW
	14	1,86						5xwöchentl.	WC-Personal	0	0,00	--	FW
	15			22,50				5xwöchentl.	Waschraum	2	2,16	--	FW
	16			3,21				5xwöchentl.	WC	1	1,08	--	FW
	17	46,80						5xwöchentl.	Gruppenraum	2	6,72	--	FW
	18		47,04					5xwöchentl.	Gruppenraum	2	6,86	--	FW
	19	26,88						5xwöchentl.	Gruppenraum	1	1,35	--	FW
	20			6,48				5xwöchentl.	WC-Personal	2		--	FW
	21	2,30		5,43				5xwöchentl.	WC	1	1,08	--	FW
	22			5,43				5xwöchentl.	Bad/WC	1	1,08	WA	FW
	23			23,02				1x wöchentl.	Kreativraum	2	1,87	--	FW
	24			3,72				5xwöchentl.	WC-Besucher	0	0,00	--	FW
	25	8,08						1x wöchentl.	Abstellraum	1	1,08	--	FW
	26	10,78						5xwöchentl.	Garderobe	1	1,08	--	FW
	27	7,35						2x täglich	Flur	1	2,00	Tür mit Glas	FW
	28				16,00			2xwöchentl.	Musikzimmer	1	1,87	WA	FW
	29	11,15						2xtäglich	Garderobe	0	0,00		
	30	63,00						2xtäglich	Flur	0	0,00		
	31	46,62						2xtäglich	Flur	1	2,16	Tür mit Glas	FW
	32	10,44						1xwöchentl.	Aufenthaltsr.	1	1,08	WA	FW
	33	10,45						1xwöchentl.	Werkstatt	1	2,16	WA	FW
	34			3,90				1xwöchentl.	Abstellraum	0	0,00	--	FW
	35	9,90						1xwöchentl.	Lager	1	1,08	--	FW

Bereich	Raum	Fläche PVC m²	Fläche Holz/ Parkett m²	Fläche Fliese m²	Fläche Teppich m²	Fläche Terrazzo m²	Fläche Beton m²	Häufigkeit der Reinigung	Nutzungsart	Anzahl der Fenster	Größe m²	Besonder- heiten	Heizungs- art
	36			4,88				5xwöchentl.	WC	1	0,76		
	37			8,80				1xwöchentl.	Waschküche	1	0,50		FW
	38	2,65						2xtäglich	Flur	0	0,00		
	39			8,68				1xwöchentl.	Lüftungsraum	1	0,30		FW
	40	2,75						1xwöchentl.	Abstellraum	0	0,00	--	FW
	41	12,10						1x wöchentl.	Abstellraum	2	0,60	--	FW
	42						36,54	1xmonatl.	Heizung	1	0,76	--	FW
	43						6,42	1xmonatl.	Anschlussr.	1	1,08	--	FW
	44						13,11	1x wöchentl.	Lager	2	1,00	--	FW
	45					40,80		1x wöchentl.	Lager	2	1,08		FW
	46						10,73	1x wöchentl.	Lager	0	0,00	--	FW
	47			10,62				5xwöchentl.	Kinderküche	1	1,21	--	FW
	48			36,38				5xwöchentl.	Küche	3	3,63	WA, Gas	FW
	49			10,62				5xwöchentl.	Abwaschr.	0	0,00	--	FW
	50					34,10		1x wöchentl.	Kinderwagenr.	1	1,08	--	FW
	51	7,10						1xwöchentl.	Abstellraum	0	0,00		
	52	7,35						1xwöchentl.	Flur	1	0,90		
	53				4,27			5xwöchentl.	WC	0	0,00		
	54	12,20						1x wöchentl.	Snoozlerraum	2	2,16	--	FW
	55				25,21			2xwöchentl.	Aufenthaltsr.	1	1,08		FW
	56		14,40					2xwöchentl.	Büro	1	1,08		FW

Gesamtfl. 597,46 61,44 202,72 50,42 74,90 66,80

86,46

Bemerkungen

TA Telefonanschluß
WA Wasseranschluß
FW Fernwärme
Raumnummern gem. Grundriss