


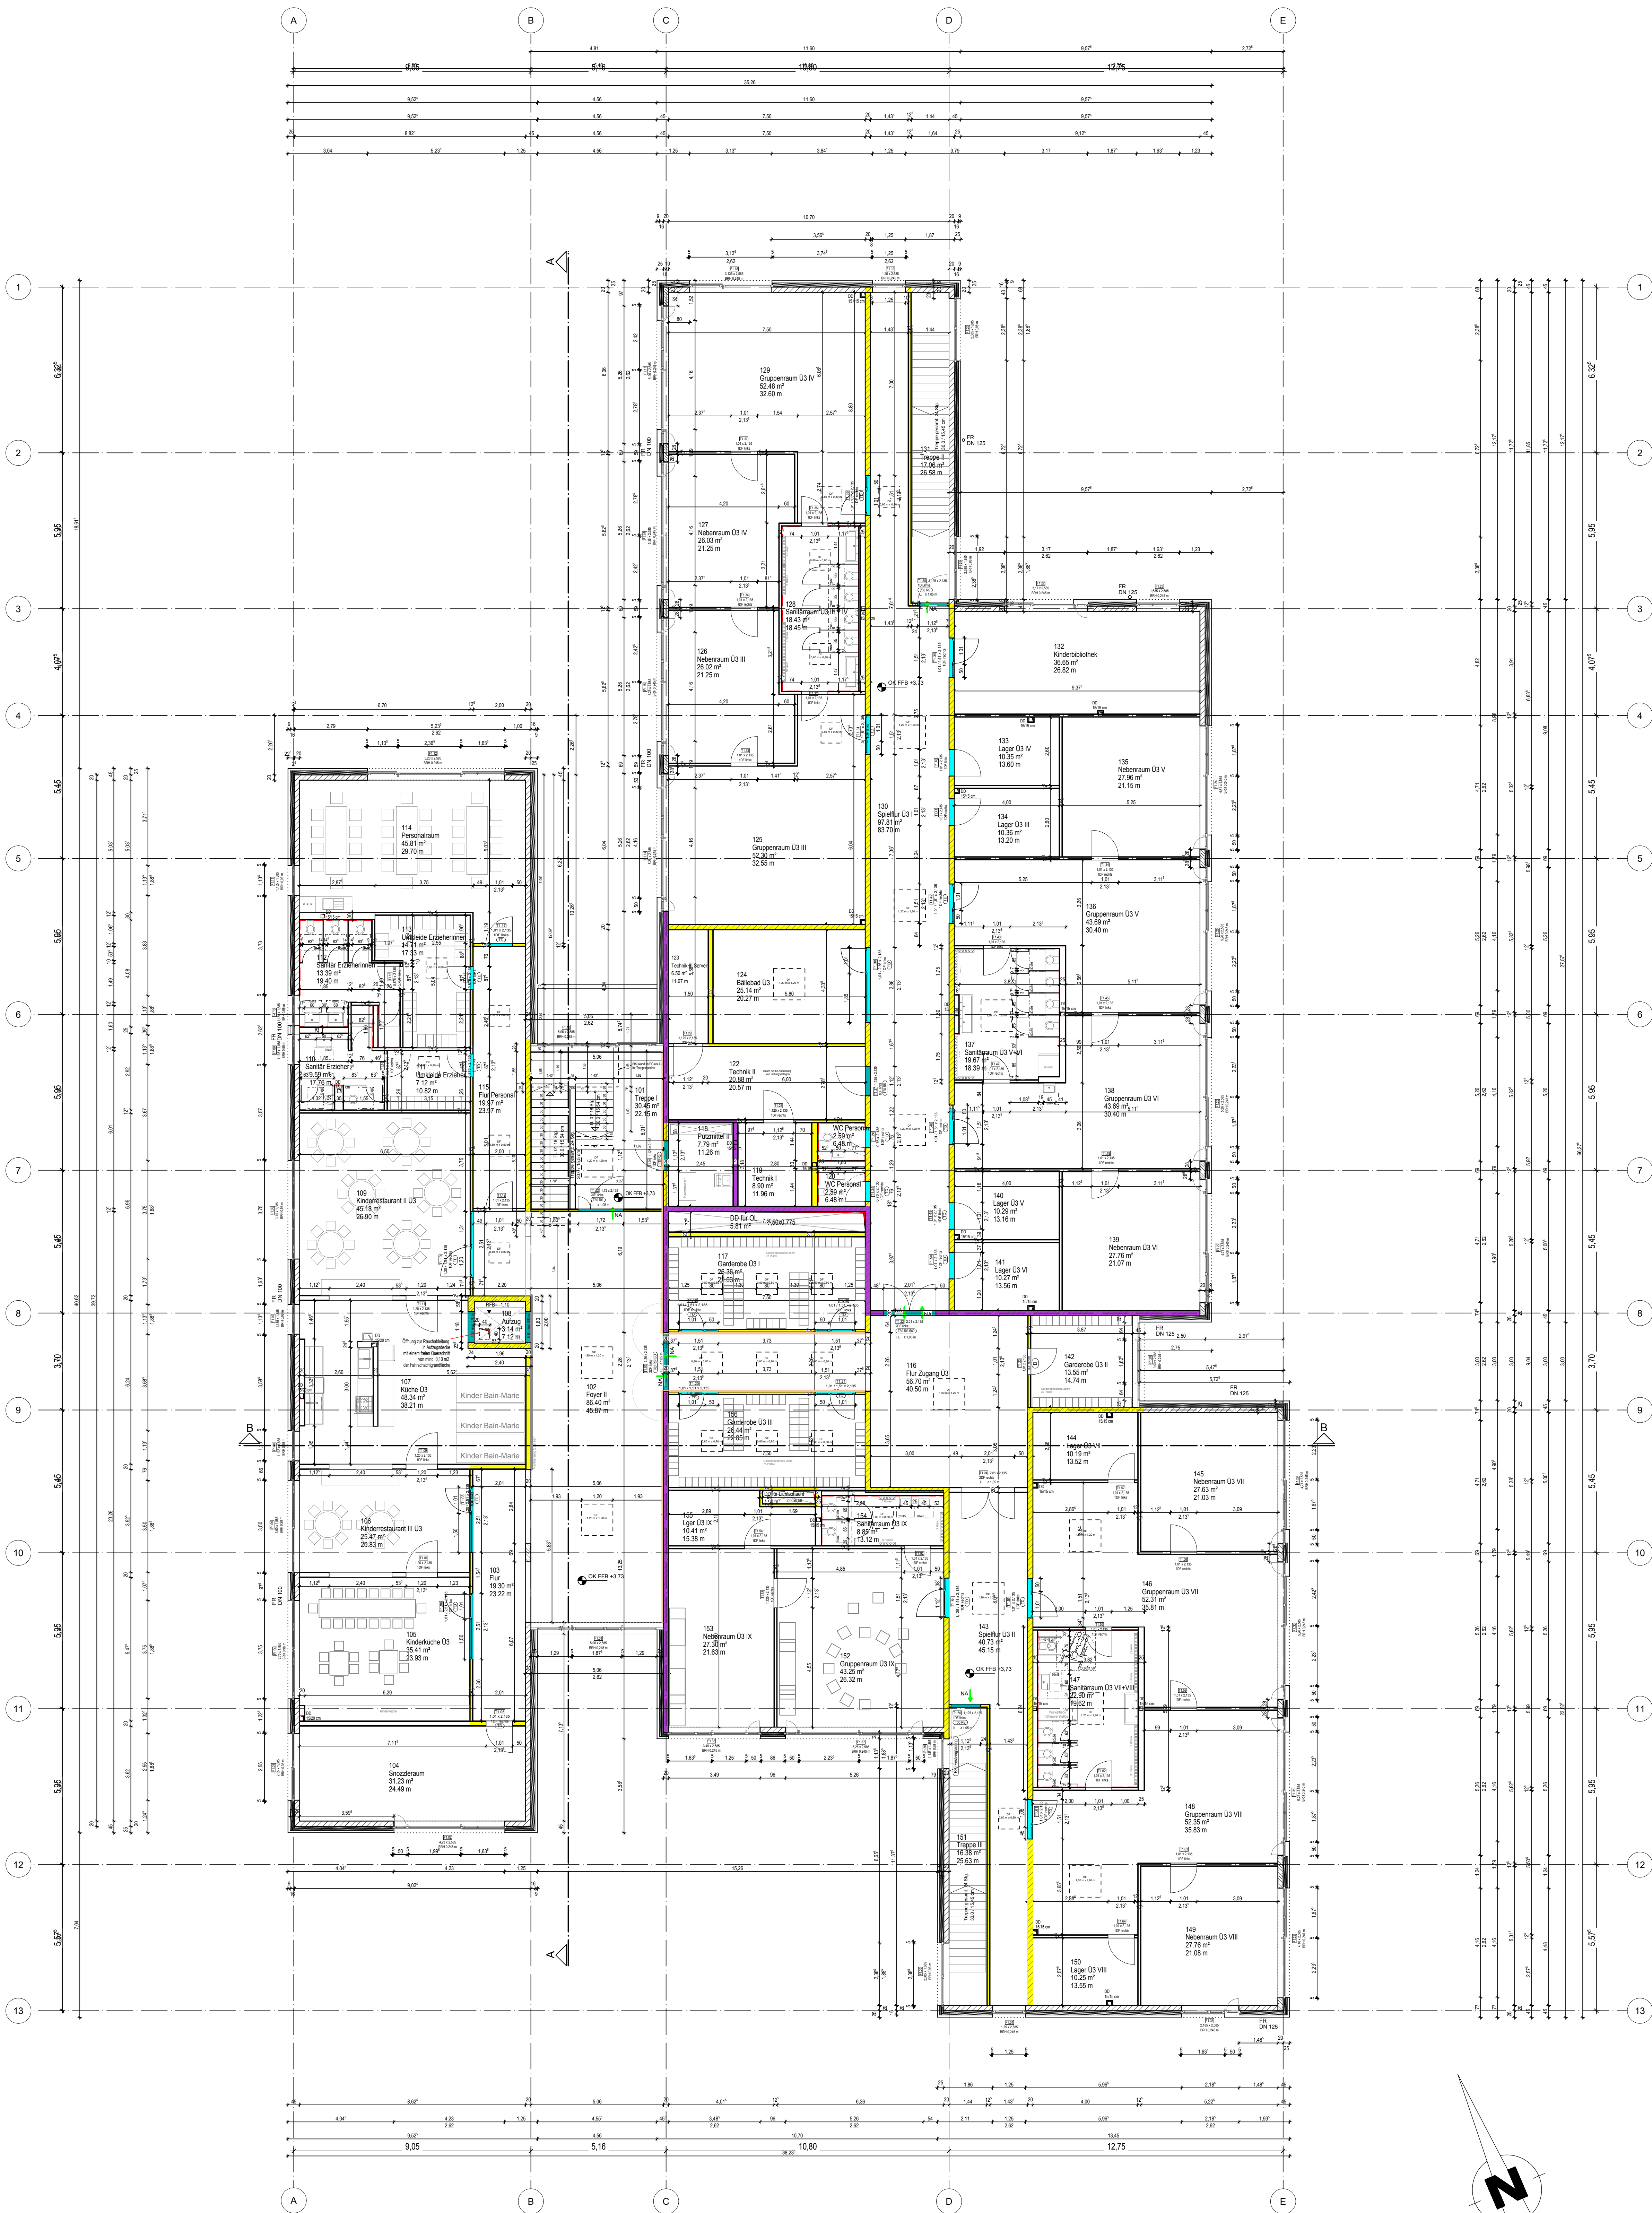

LEGENDE	
	KS-Mauerwerk
	Stahlbeton
	Wärmedämmung
	GKB-Ständerwand
	Fassadenverkleidung
RST Raffstore außen (hinter Fassadenverkleidung)	
K-RST kein Raffstore	
RST - o. NR Raffstore ohne Notraffung	
i. SO innenliegender Sonnenschutz	


ZEICHNERKÜRZEL	
BRH	BRÜSTUNGSHÖHE
RFB	ROHRFUSSBODENHÖHE
FFB	FEHRFUSSBODENHÖHE
WD	WANDDURCHBRUCH
DD	DECKENDURCHBRUCH
FD	FUSSBODEN DURCHBRUCH
FL	FLIESEN
STE	STRAGENTLÜFTER
RR	REGENROHR
BE	FUSSBODEN-ENTWÄSSERER
WW	WARMWASSER
KW	KALTWASSER
RS	ROHRSOLE
RD	ROHRDURCHFÜHRUNG
VWI	VORWAND f. INSTALLATION
RSch	Wände Rammenschutz
OK	Oberkante
UK	Unterkannte
HT	HOLZTÜR
ST	STAHLTÜR
LM/ALU	ALU-TÜR
ST-Zg	STAHLZARGE
ALU-BL-Zg	ALU-BLOCKZARGE
—/V—	SCHLAUCHANSCHLUSS

Legende Brandschutz

	BW	Brandwand
	BWEW	Brandwandersatz
	fb	Wand/ Decke feuerbeständig, F90
	hf	Wand/ Decke hochfeuerhemmend, F 60
	fh	Wand/ Decke feuerhemmend, F 30
	nb	nicht brennbar
	se	schwer entflammbar
	T	= Tür mit Anforderungen
		D= dicht / V= Vollwandig S= Selbstschließend N= Nicht abschließbar FSA= Feststellanlage
	Txx	Feuerschutztür
	Fxx	Brandschutzverglasung
	1. RW	1. Rettungsweg
	2. RW	2. Rettungsweg

m			
l			
k			
j			
i			
h			
g			
f			
e			
d			
c			
b			
a			

Index	Datum	Name	Änderungen/Ergänzungen/Stand
Proj.-Nr.:	50705 / 18 -		Plan-Nr.: 03
Planinhalt:	Werkplan - Übersicht Grundriss OG		Index:
		ZUR AUSFÜHRUNG FREIGEGEBEN:	
		UNTERSCHRIFT BAUHERREN	

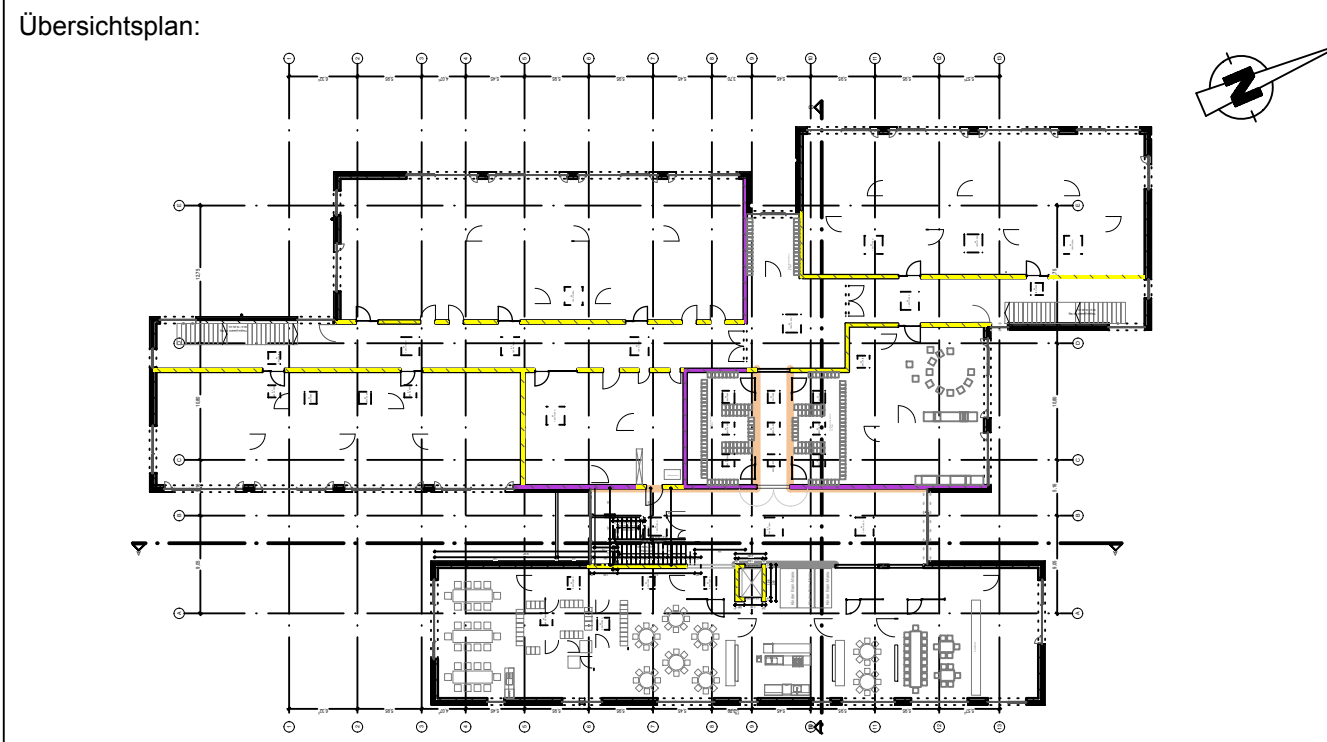

SCHNEIDER SYSTEMBAU
Bauunternehmung
Schlüsselfertig
bauen

Schneiderstraße 1+3
01471 Radeburg
Telefon: (035208) 898-0
Fax: (035208) 898-26
E-Mail: ssh@schneidersystembau.de
Internet: www.schneidersystembau.de

Bauvorhaben:	Errichtung einer Kindertagesstätte mit 270 Plätzen Rosa-Luxemburg-Straße 7 c 15711 Königs Wusterhausen		
Bauherr:	Stadt Königs Wusterhausen Schlossstraße 3 15711 Königs Wusterhausen		
Maßstab:	1:100	Gezeichnet: F. L	Geprüft: Datum: 09.08.2018