


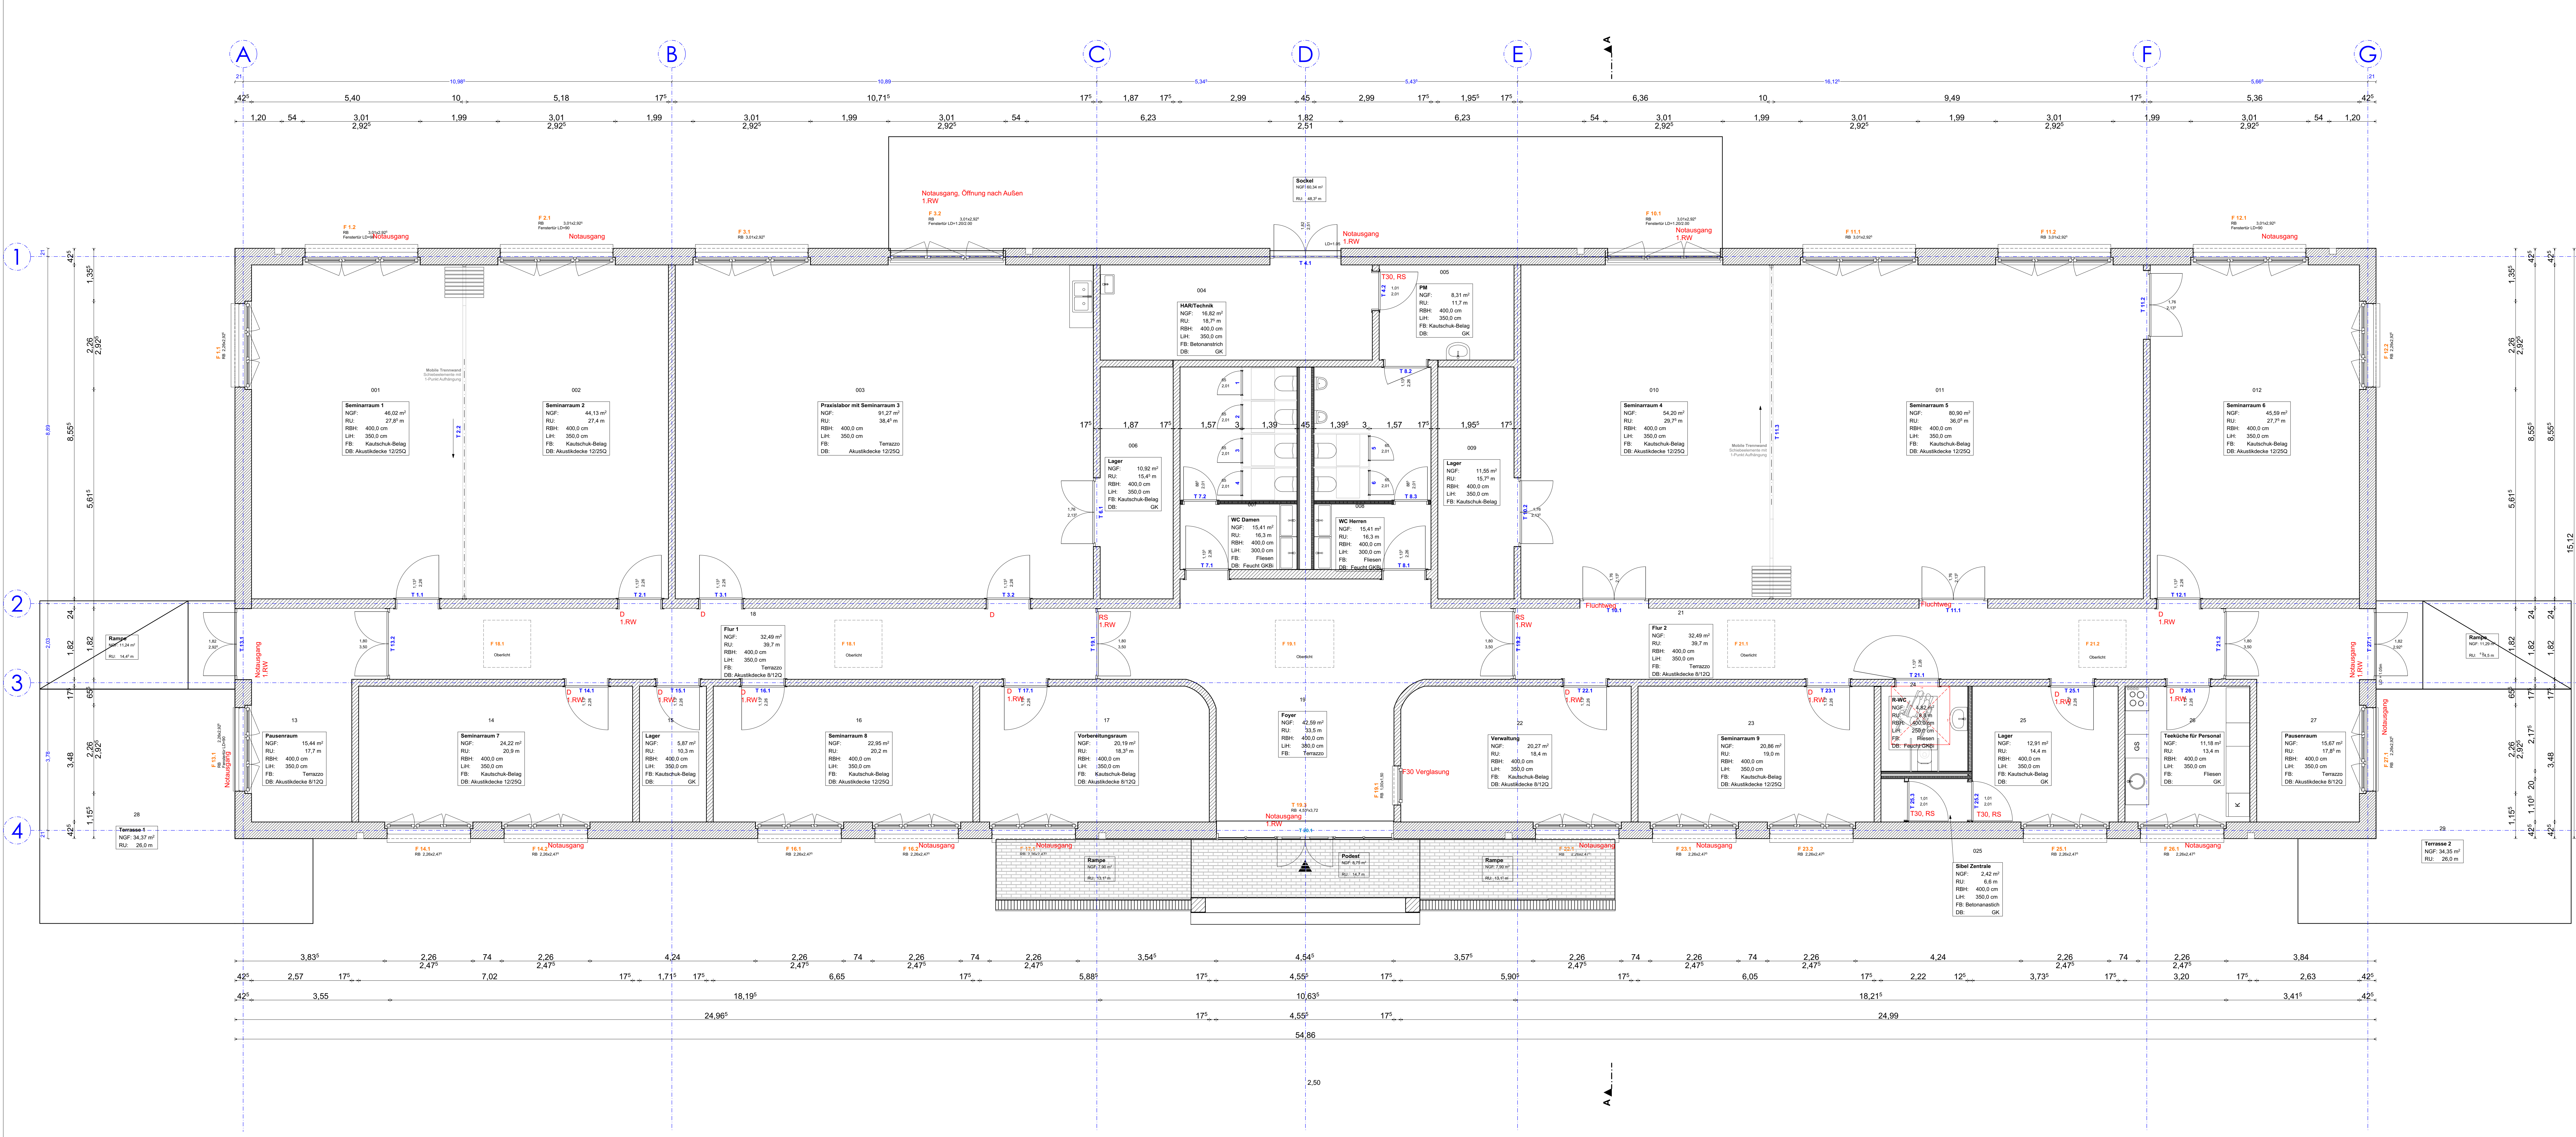

VORABZUG

N

LEGENDE AUSFÜHRUNGSPLAN

- Poroton-SDS-W
- Kalksandstein
- ...
- ...
- Trockenbau-Installationswand
- Schamwand
- Achsraster

OKFF 0,00 m entspricht 34,00 m üNN

ALLE MASSE SIND ROHBAUMASSE.
MASSE SIND VOR ORT ZU PRÜFEN.
DER AUFTRAGNEHMER IST VERPFLICHTET AUF JEDE
UNSTIMMIGKEIT DER ANGEgebenEN MAßE MIT
DEN ÖRTLICHEN GEBEHNHEITEN AUF DER
BAUSTELLE HINZUWEISEN!

BILDUNGSGEBÄUDE AM BTC HAVELLAND

ÜBERSICHTSPLAN

Koordinaten:
Neubau Bildungsgebäude
Batholstraße
14641 Wustermark / OT Bstol

Konstruktion / Auftragnehmer:
Landkreis Havelland
verfasser durch
BahnTechnologie Campus
Havelland GmbH
Bahnhofsstraße 2
14641 Wustermark / OT Bstol

Architekt / Planung:
Planungswerk Nätter
Dipl.-Ing. Thomas Nätter
Mönchenstraße 14
14913 Jüterbog

ARCH 01.2

1:50 LV
Übersichtsplan

Maßstab:
Blatt Nr. 01.2
Index: 1:5
Stand: 24.06.2023
Format: Sonderformat (1500x594)

± 0,00 m = 34,00 m üNN

PLANUNGSWERK
THOMAS NÄTTER
ARCHitekten UND INGENIEURE

MÖNCHENSTRASSE 14
DE - 14913 JÜTERBOG
www.planungswerk.de
mail@planungswerk.de
fon +49 3372 4414943

1.1	Verlegung Ober-Zentrale in Raum Nr. 01
1.2	Einrichtung Wandheizung Raum Nr. 01
1.3	Verlegung Wandheizung Raum Nr. 01
1.4	Verlegung Wandheizung Raum Nr. 01
1.5	Verlegung Wandheizung Raum Nr. 01